



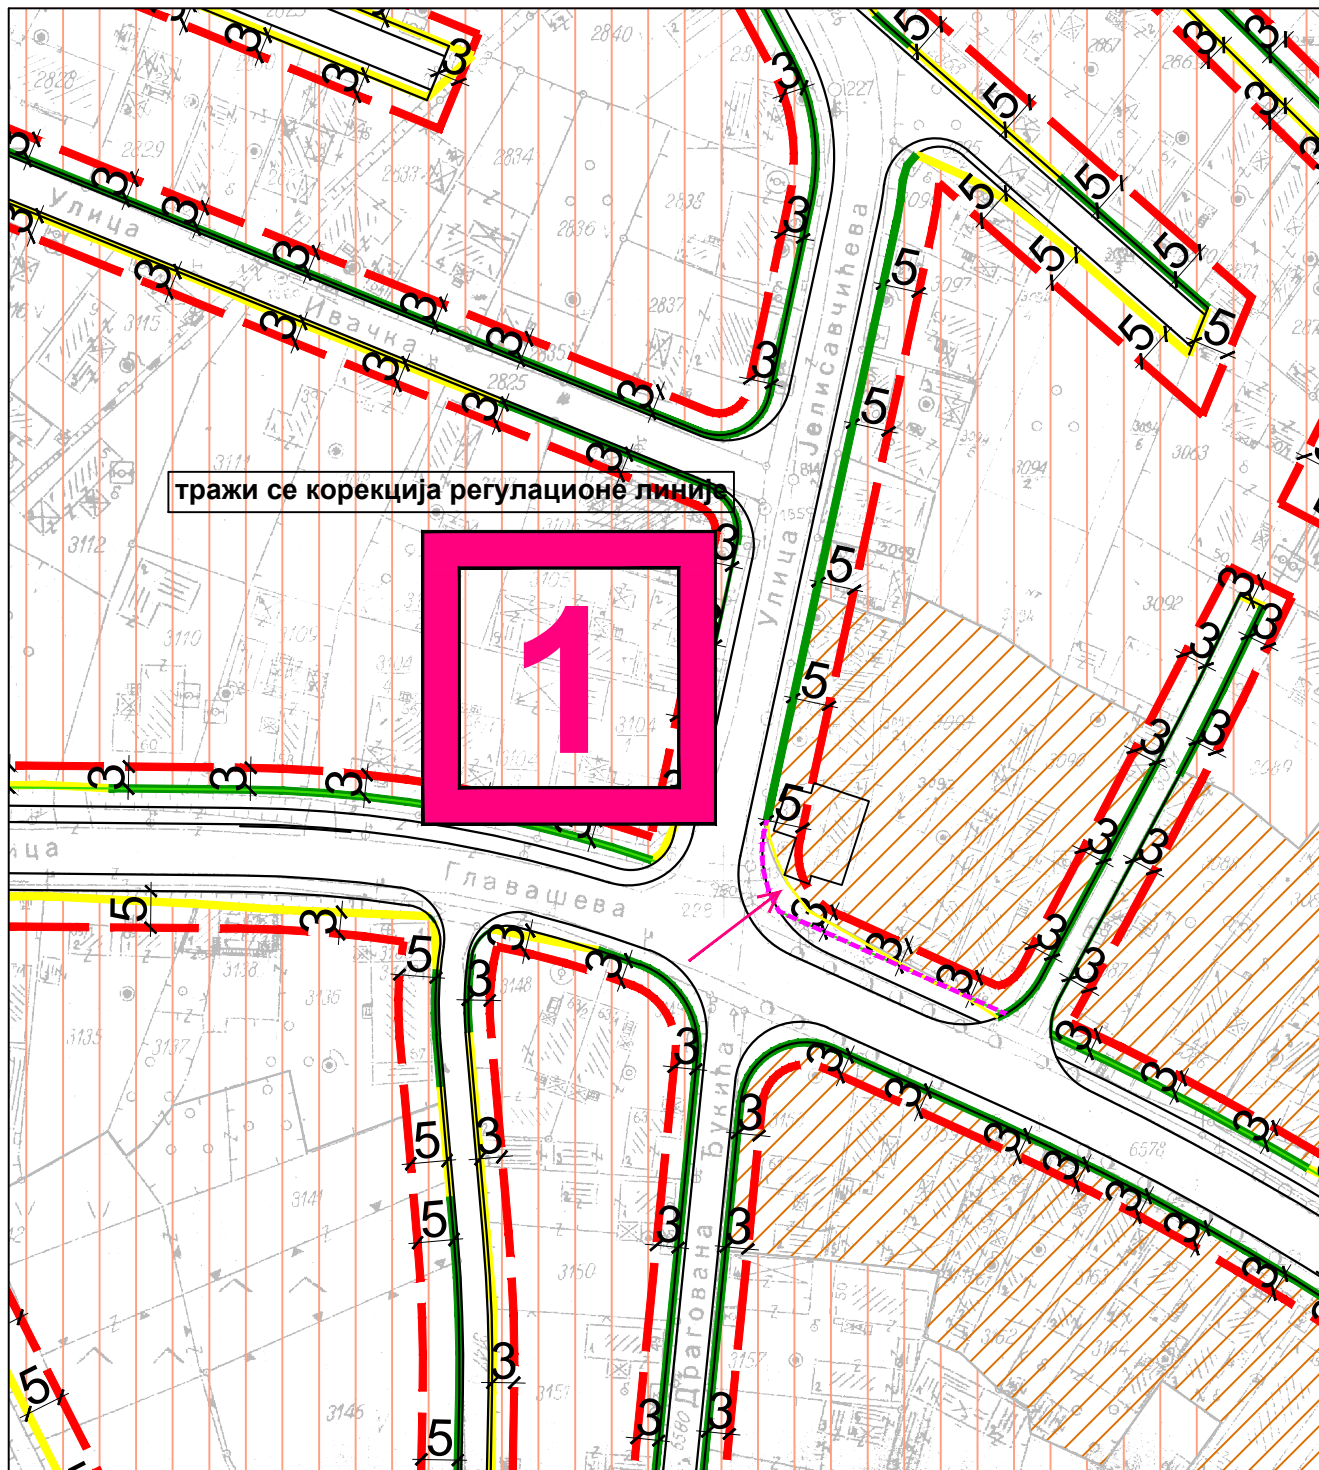

Носилац израде плана:

Општинска управа општине Смедеревска Паланка, Одељење за урбанизам, грађевинарство, имовинско - правне и стамбене послове
ул. Вука Караџића 25
Смедеревска Паланка

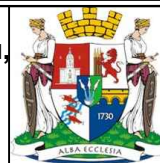

Обрађивач плана:



"АРХИПЛАН" Д.О.О.
ул. Кнеза Михаила бр.66
АРАНЂЕЛОВАЦ



Excellent
Small & Medium Enterprises
Privredna Komora Srbije
Chamber of Commerce and Industry of Serbia



2019
A
Creditworthiness Rating
ARHIPLAN D.O.O.
ARANĐELOVAC
Company ID: 175762399
Biljade d.o.o. / 18.9.2019

Назив плана:

ИЗМЕНА И ДОПУНА ПЛАНА ГЕНЕРАЛНЕ РЕГУЛАЦИЈЕ
за СМЕДЕРЕВСКУ ПАЛАНКУ
- елаборат за рани јавни увид -

Назив листа:

Планирана намена у измени и допуни плана са анализом иницијатива за измену - **примедба бр.1**

Размера: 1: 1 000

Лист број:


2

Датум:


децембар, 2019.год.

Руководилац израде:


одговорни урбаниста: Драгана Бига, дипл.инж.арх. (ИКС 200 1440 14)

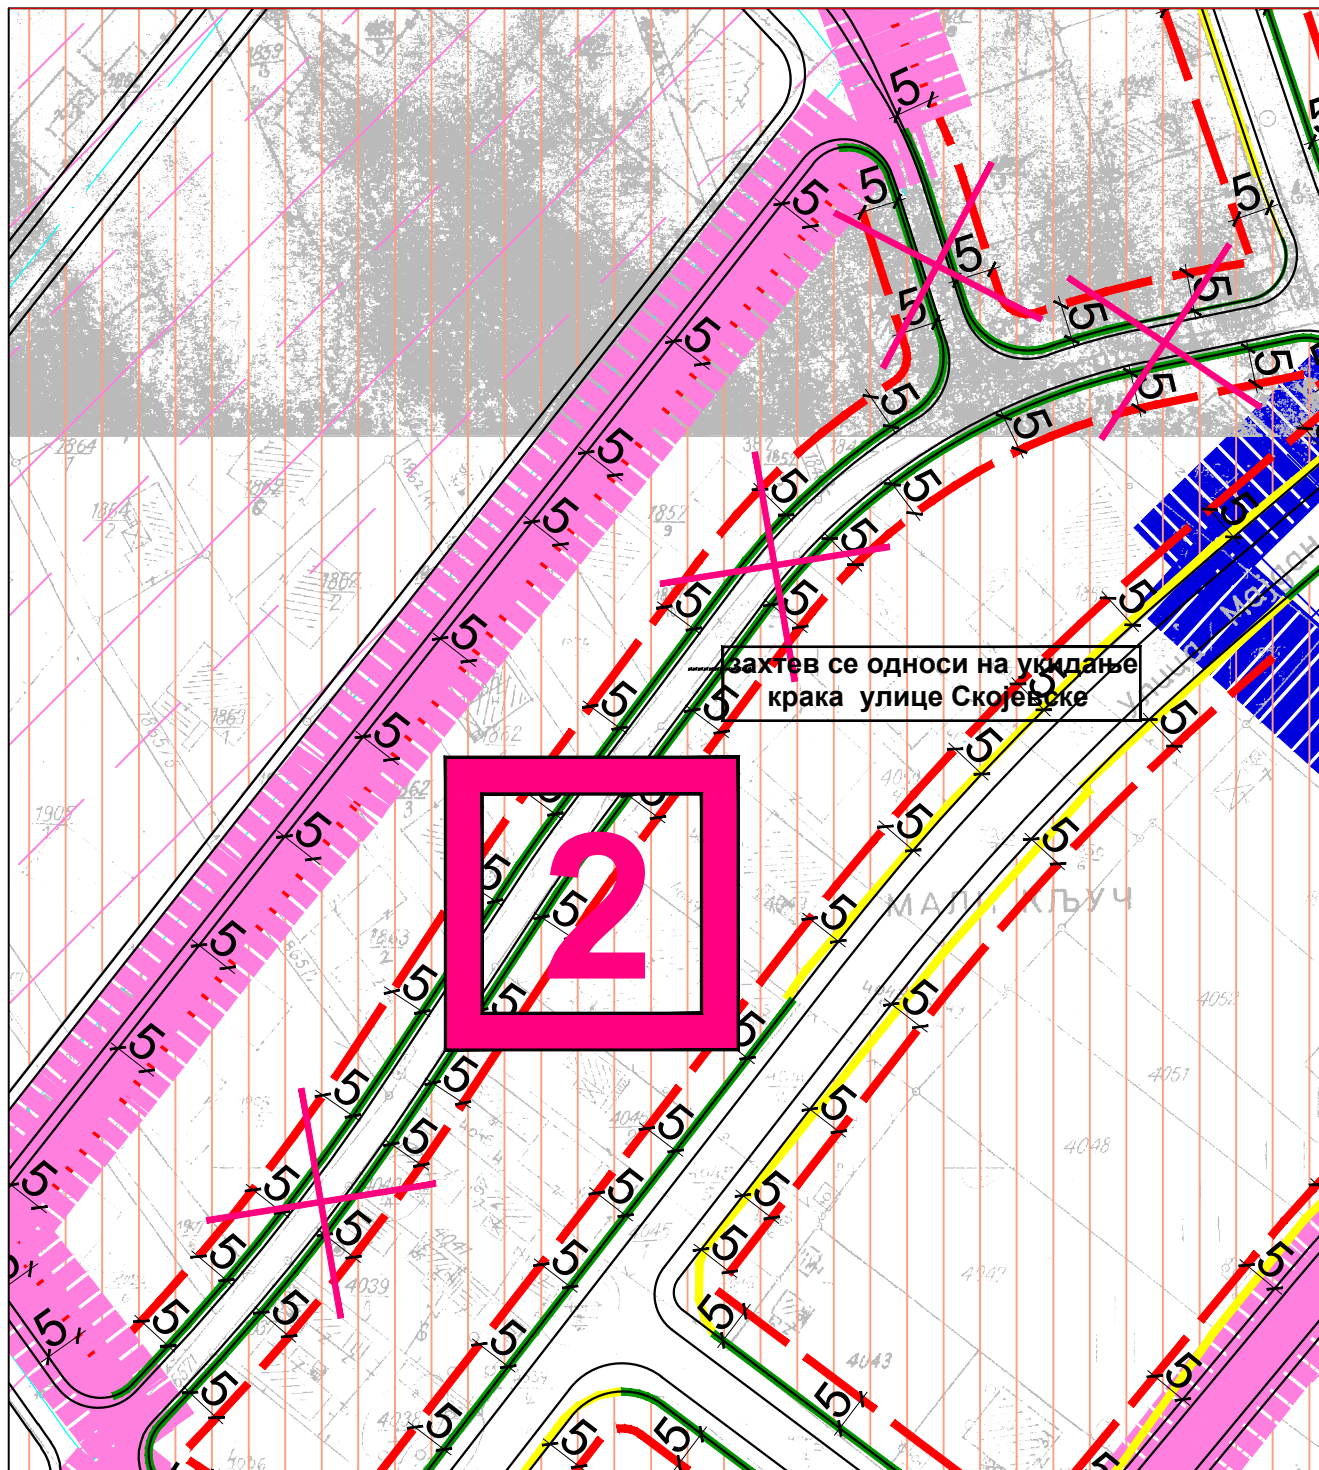

Носилац израде плана:
Општинска управа општине Смедеревска Паланка, Одељење за урбанизам, грађевинарство, имовинско - правне и стамбене послове
ул. Вука Караџића 25
Смедеревска Паланка

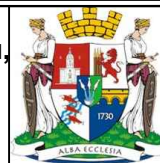

Обрађивач плана:

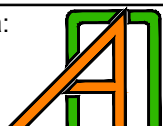

"АРХИПЛАН" Д.О.О.
ул. Кнеза Михаила бр.66
АРАНЂЕЛОВАЦ



Excellent
Small & Medium Enterprises
Privredna Komora Srbije
Chamber of Commerce and Industry of Serbia



2019
ARHIPLAN D.O.O.
ARANDJELOVAC
Company ID: 17576289
Bianade d.o.o. / 18.9.2019

Назив плана:

ИЗМЕНА И ДОПУНА ПЛАНА ГЕНЕРАЛНЕ РЕГУЛАЦИЈЕ
за СМЕДЕРЕВСКУ ПАЛАНКУ
- елаборат за рани јавни увид -

Назив листа:

Планирана намена у измени и допуни плана са анализом иницијатива за измену - **примедба бр. 2**

Размера: 1: 1 000

Лист број:


2

Датум:

децембар, 2019.год.


Руководилац израде:

одговорни урбаниста: Драгана Бига, дипл.инж.арх. (ИКС 200 1440 14)

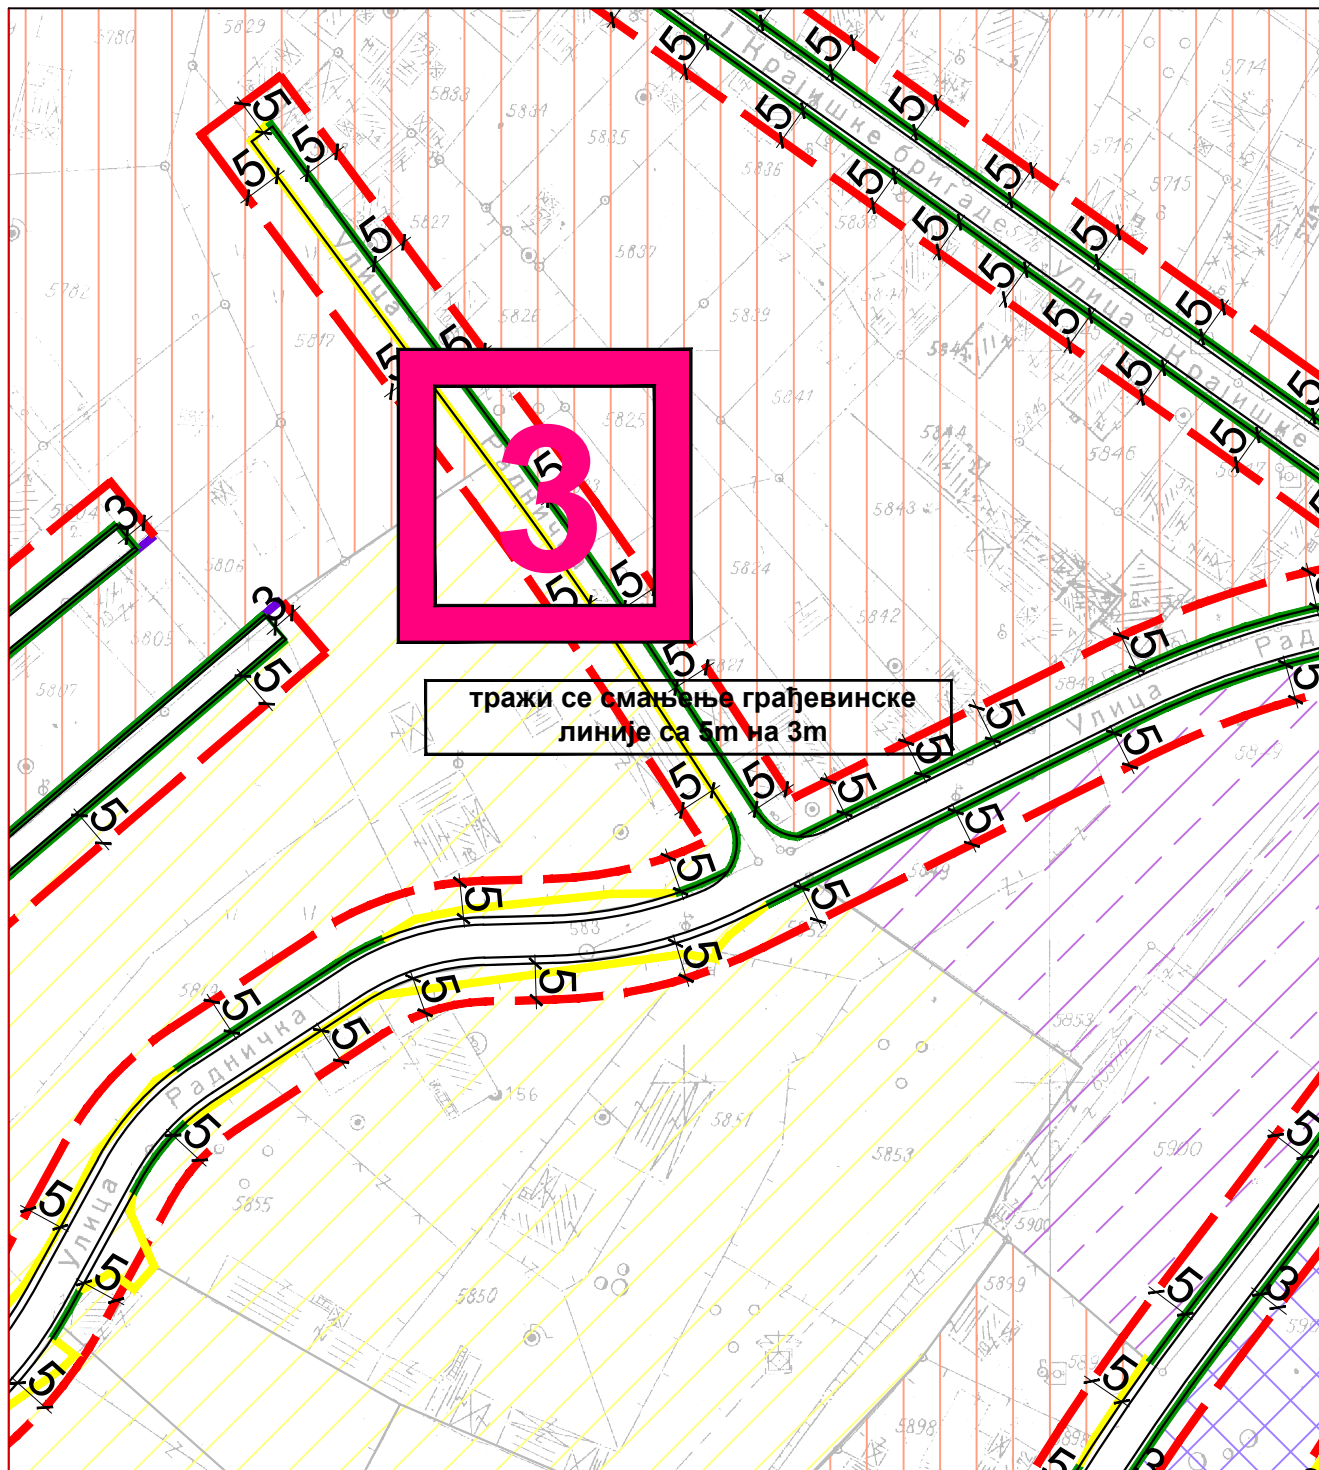

Носилац израде плана:

Општинска управа општине Смедеревска Паланка, Одељење за урбанизам, грађевинарство, имовинско - правне и стамбене послове
ул. Вука Караџића 25
Смедеревска Паланка

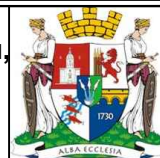

Обрађивач плана:



"АРХИПЛАН" Д.О.О.
ул. Кнеза Михаила бр.66
АРАНЂЕЛОВАЦ



Excellent
Small & Medium Enterprises
Privredna Komora Srbije
Chamber of Commerce and Industry of Serbia



2019
ARHIPLAN D.O.O.
ARANĐELOVAC
Company ID: 17572399
Bianade d.o.o. / 18.9.2019

Назив плана:

ИЗМЕНА И ДОПУНА ПЛАНА ГЕНЕРАЛНЕ РЕГУЛАЦИЈЕ
за СМЕДЕРЕВСКУ ПАЛАНКУ
- елаборат за рани јавни увид -

Назив листа:

Планирана намена у измени и допуни плана са анализом иницијатива за измену - **примедба бр. 3**

Размера: 1: 1 000

Лист број:


2

Датум:

децембар, 2019.год.

Руководилац израде:


одговорни урбаниста: Драгана Бига, дипл.инж.арх. (ИКС 200 1440 14)

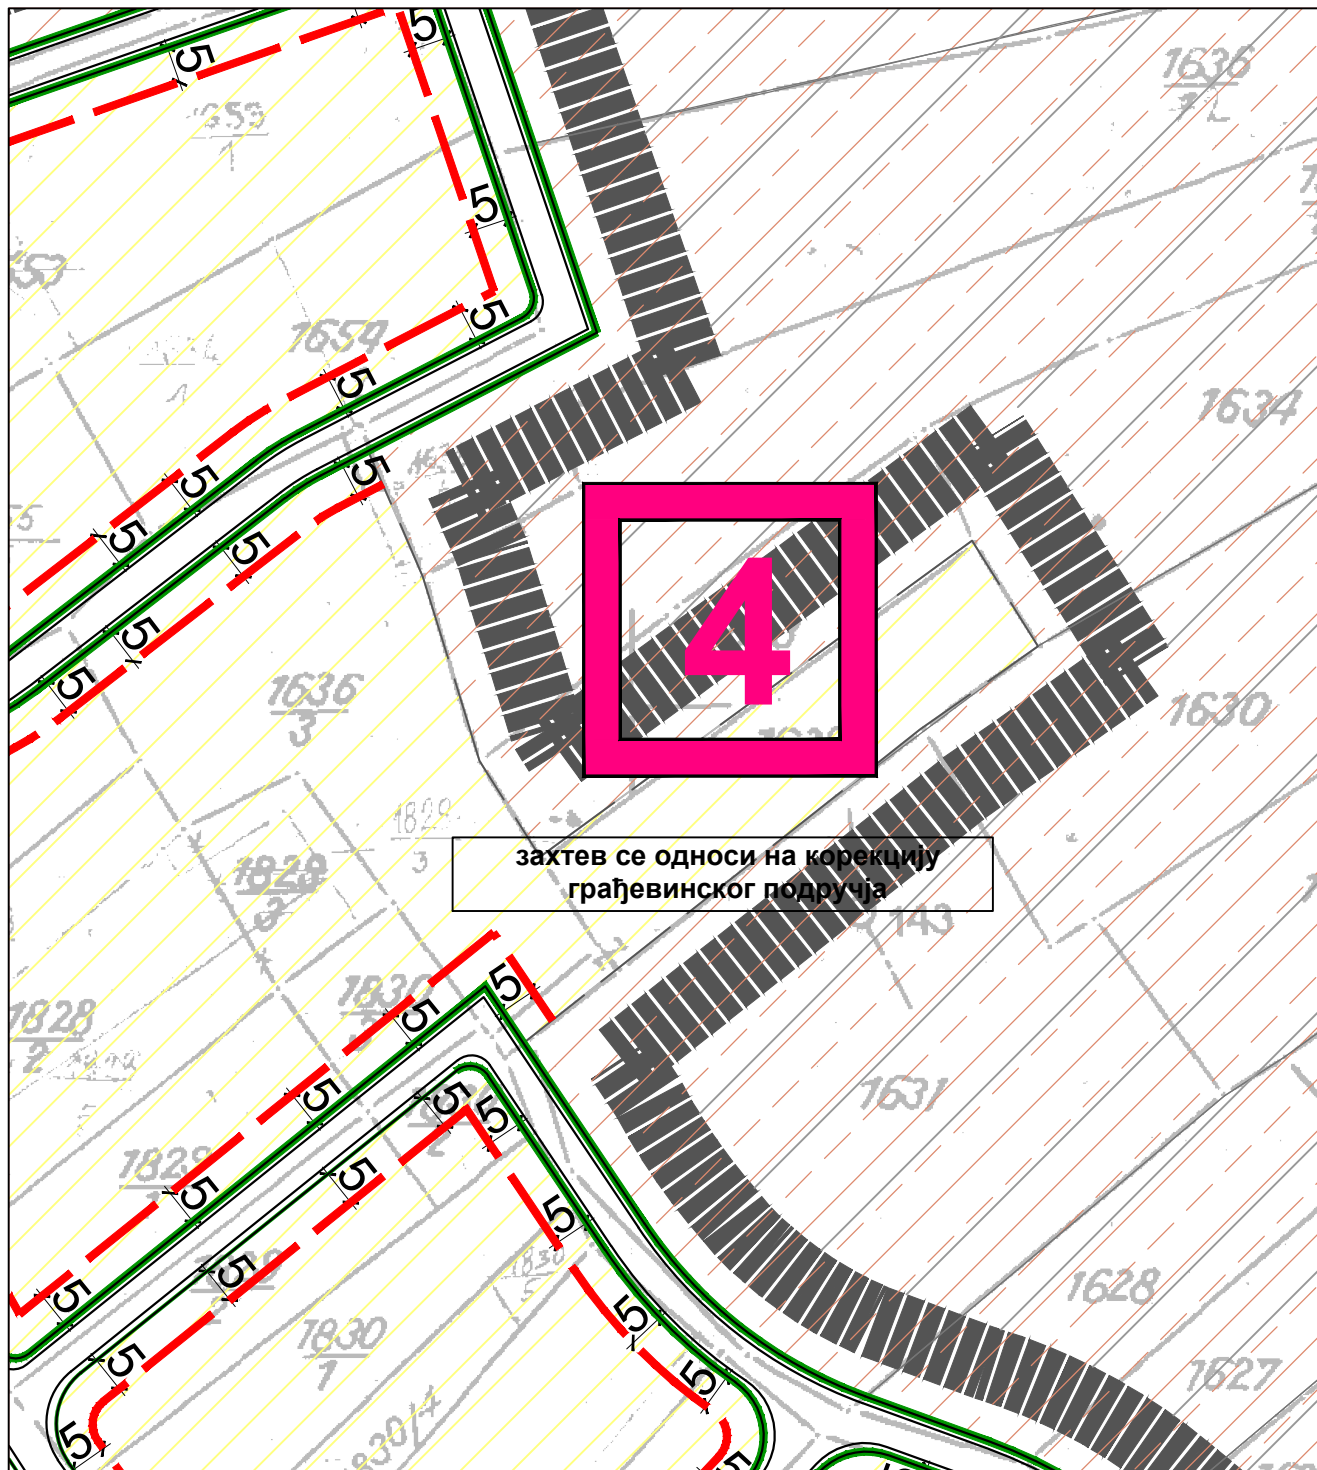


захтев се односи на корекцију
грађевинског подручја

Носилац израде плана:

**Општинска управа општине Смедеревска Паланка, Одељење за урбанизам,
грађевинарство, имовинско - правне и стамбене послове**
ул. Вука Караџића 25
Смедеревска Паланка

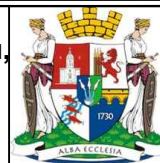

Обрађивач плана:

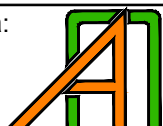

"АРХИПЛАН" Д.О.О.
ул. Кнеза Михаила бр.66
АРАНЂЕЛОВАЦ



Excellent
Small & Medium Enterprises
Privredna Komora Srbije
Chamber of Commerce and Industry of Serbia



2019
**ARHIPLANDOO
ARANDJELOVAC**
Company ID: 17576259
Branade d.o.o. / 18.9.2019

Назив плана:

**ИЗМЕНА И ДОПУНА ПЛАНА ГЕНЕРАЛНЕ РЕГУЛАЦИЈЕ
за СМЕДЕРЕВСКУ ПАЛАНКУ**
- елаборат за рани јавни увид -

Назив листа:

Планирана намена у измени и допуни плана са анализом
иницијатива за измену - **примедба бр. 4**

Размера: 1: 1 000

Лист број:


2

Датум:

децембар, 2019.год.


Руководилац израде:

одговорни урбаниста: Драгана Бига, дипл.инж.арх. (ИКС 200 1440 14)

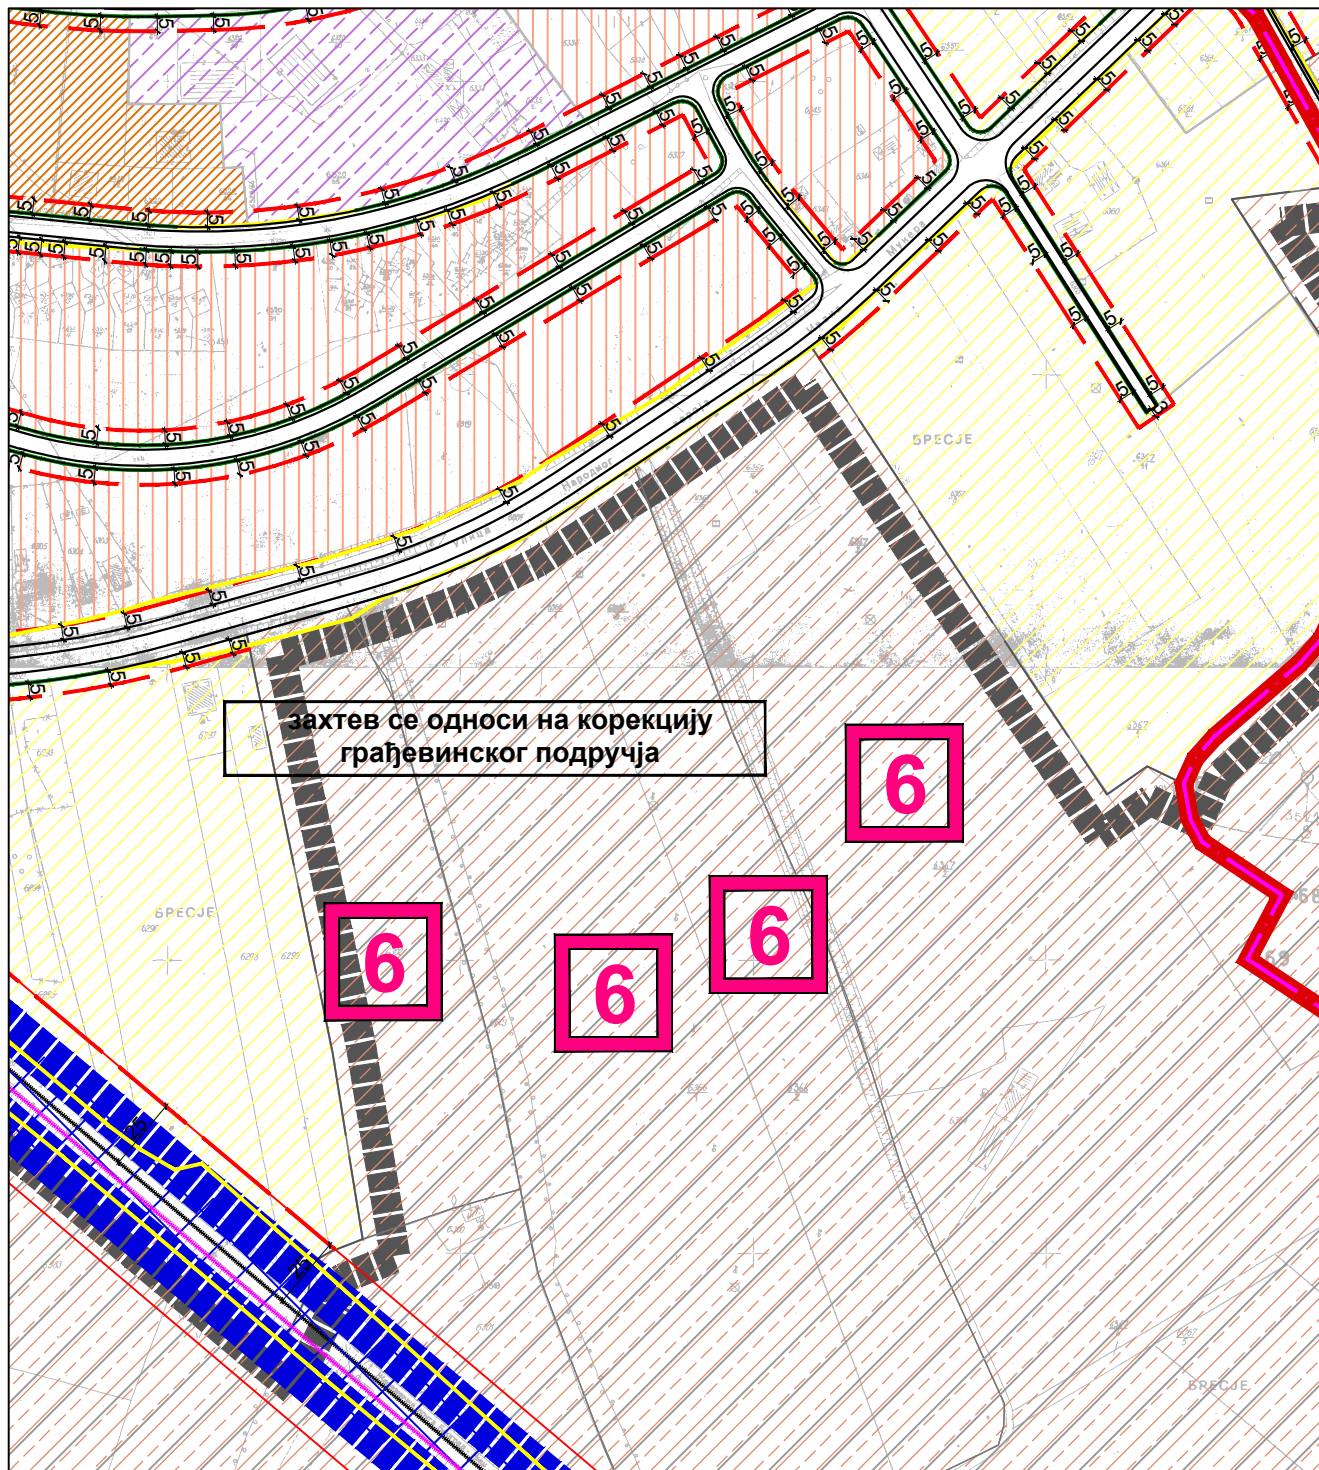

Носилац израде плана:

Општинска управа општине Смедеревска Паланка, Одељење за урбанизам, грађевинарство, имовинско - правне и стамбене послове
ул. Вука Караџића 25
Смедеревска Паланка

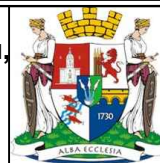

Обрађивач плана:



"АРХИПЛАН" Д.О.О.
ул. Кнеза Михаила бр.66
АРАНЂЕЛОВАЦ



Excellent
Small & Medium Enterprises
Privredna Komora Srbije
Chamber of Commerce and Industry of Serbia



2019
ARHIPLANDOO ARANĐELOVAC
Company ID: 17576259
Bianade d.o.o. / 18.9.2019

Назив плана:

**ИЗМЕНА И ДОПУНА ПЛАНА ГЕНЕРАЛНЕ РЕГУЛАЦИЈЕ
за СМЕДЕРЕВСКУ ПАЛАНКУ**
- елаборат за рани јавни увид -

Назив листа:

Размера: 1: 1 000

Лист број:

2

Планирана намена у измени и допуни плана са анализом иницијатива за измену - **примедба бр. 6**

Датум:

децембар, 2019.год.

Руководилац израде:


одговорни урбаниста: Драгана Бига, дипл.инж.арх. (ИКС 200 1440 14)



ВАЖЕЋИ ПЛАНОВИ ДЕТАЉНЕ РЕГУЛАЦИЈЕ


5.

ПДР дела бањског подручја "Шума Микуља"

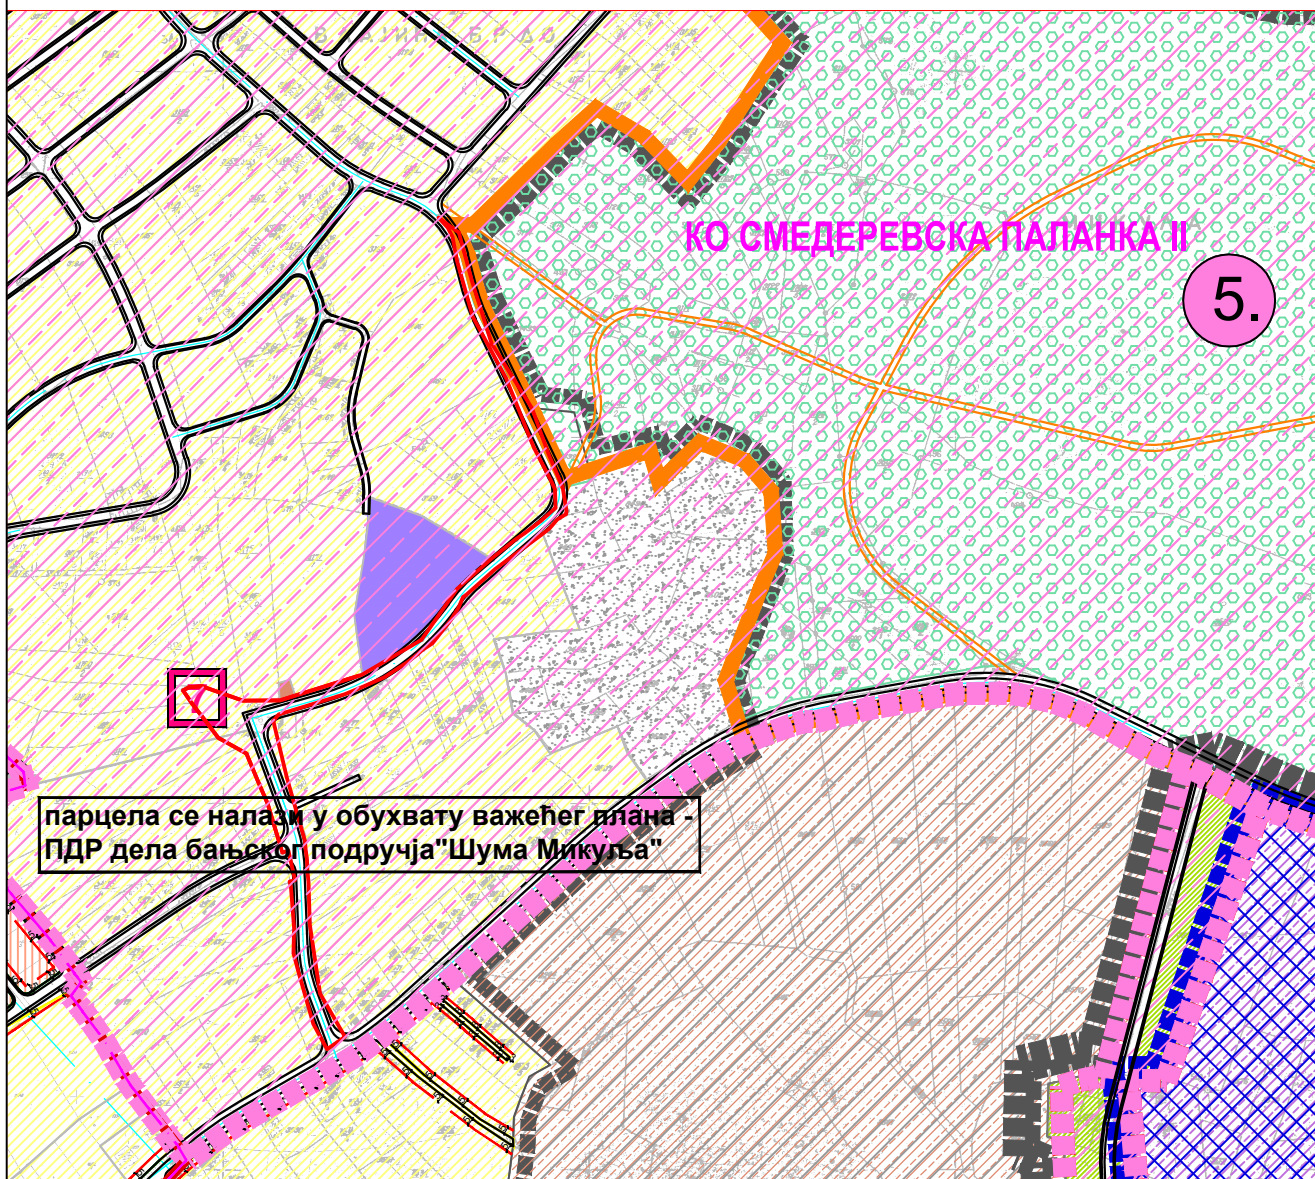

Носилац израде плана:

Општинска управа општине Смедеревска Паланка, Одељење за урбанизам, грађевинарство, имовинско - правне и стамбене послове
ул. Вука Караџића 25
Смедеревска Паланка

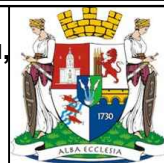

Обрађивач плана:



"АРХИПЛАН" Д.О.О.
ул. Кнеза Михаила бр.66
АРАНЂЕЛОВАЦ



Excellent
Small & Medium Enterprises
Privredna Komora Srbije
Chamber of Commerce and Industry of Serbia



2019
ARHIPLANDOO
ARANDJELOVAC
Company ID: 17576259
Branade d.o.o. / 18.9.2019

Назив плана:

ИЗМЕНА И ДОПУНА ПЛАНА ГЕНЕРАЛНЕ РЕГУЛАЦИЈЕ
за СМЕДЕРЕВСКУ ПАЛАНКУ
- елаборат за рани јавни увид -

Назив листа:

Планирана намена у измени и допуни плана са анализом иницијатива за измену - **примедба бр.7**

Размера: 1: 1 000

Лист број:


2

Датум:


децембар, 2019.год.

Руководилац израде:


одговорни урбаниста: Драгана Бига, дипл.инж.арх. (ИКС 200 1440 14)

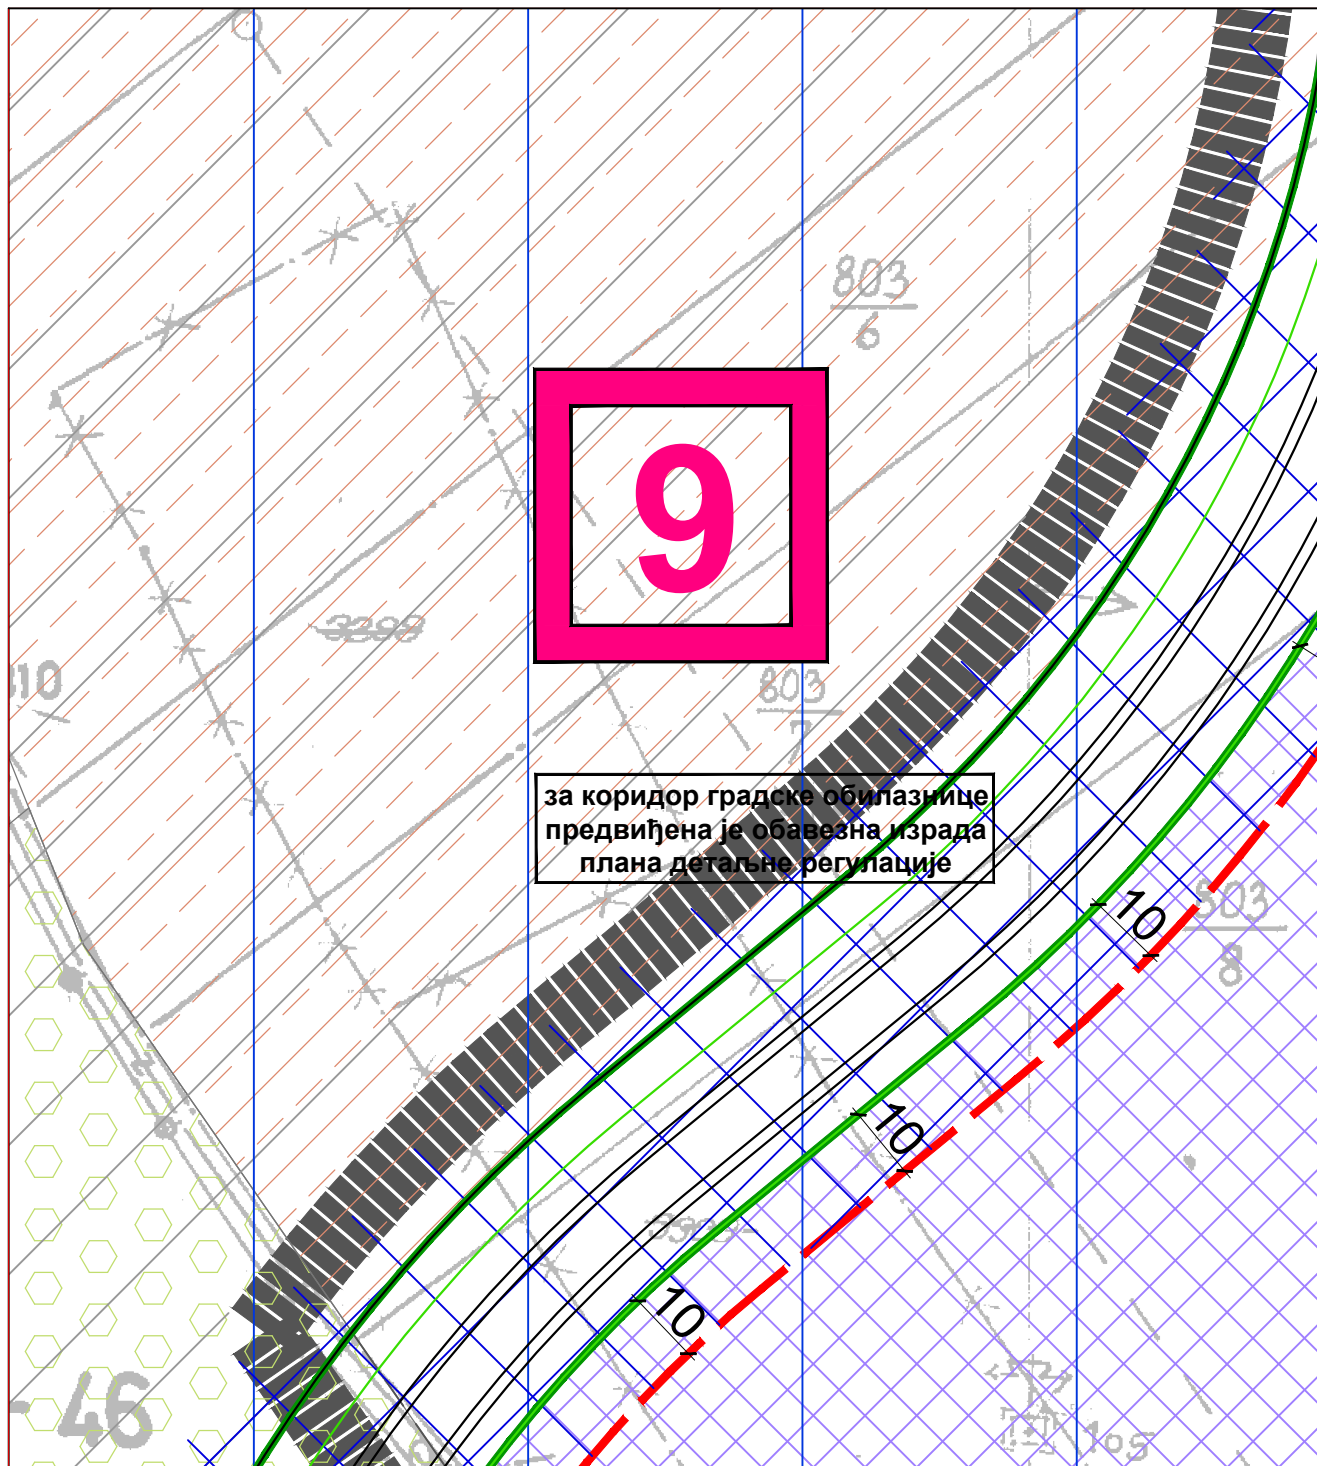

Носилац израде плана:
Општинска управа општине Смедеревска Паланка, Одељење за урбанизам, грађевинарство, имовинско - правне и стамбене послове
ул. Вука Караџића 25
Смедеревска Паланка

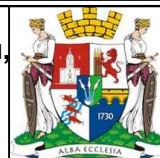

Обрађивач плана:

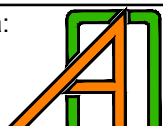

"АРХИПЛАН" Д.О.О.
ул. Кнеза Михаила бр.66
АРАНЂЕЛОВАЦ



Excellent
Small & Medium Enterprises
Privredna Komora Srbije
Chamber of Commerce and Industry of Serbia



2019
ARHIPLANDOO ARANDELOVAC
Company ID: 17572359
Branched d.o.o. / 18.9.2019

Назив плана:

ИЗМЕНА И ДОПУНА ПЛАНА ГЕНЕРАЛНЕ РЕГУЛАЦИЈЕ
за СМЕДЕРЕВСКУ ПАЛАНКУ
- елаборат за рани јавни увид -

Назив листа:

Планирана намена у измени и допуни плана са анализом иницијатива за измену - **примедба бр.9**

Размера: 1: 1 000

Лист број:


2

Датум:

децембар, 2019.год.


Руководилац израде:

одговорни урбаниста: Драгана Бига, дипл.инж.арх. (ИКС 200 1440 14)

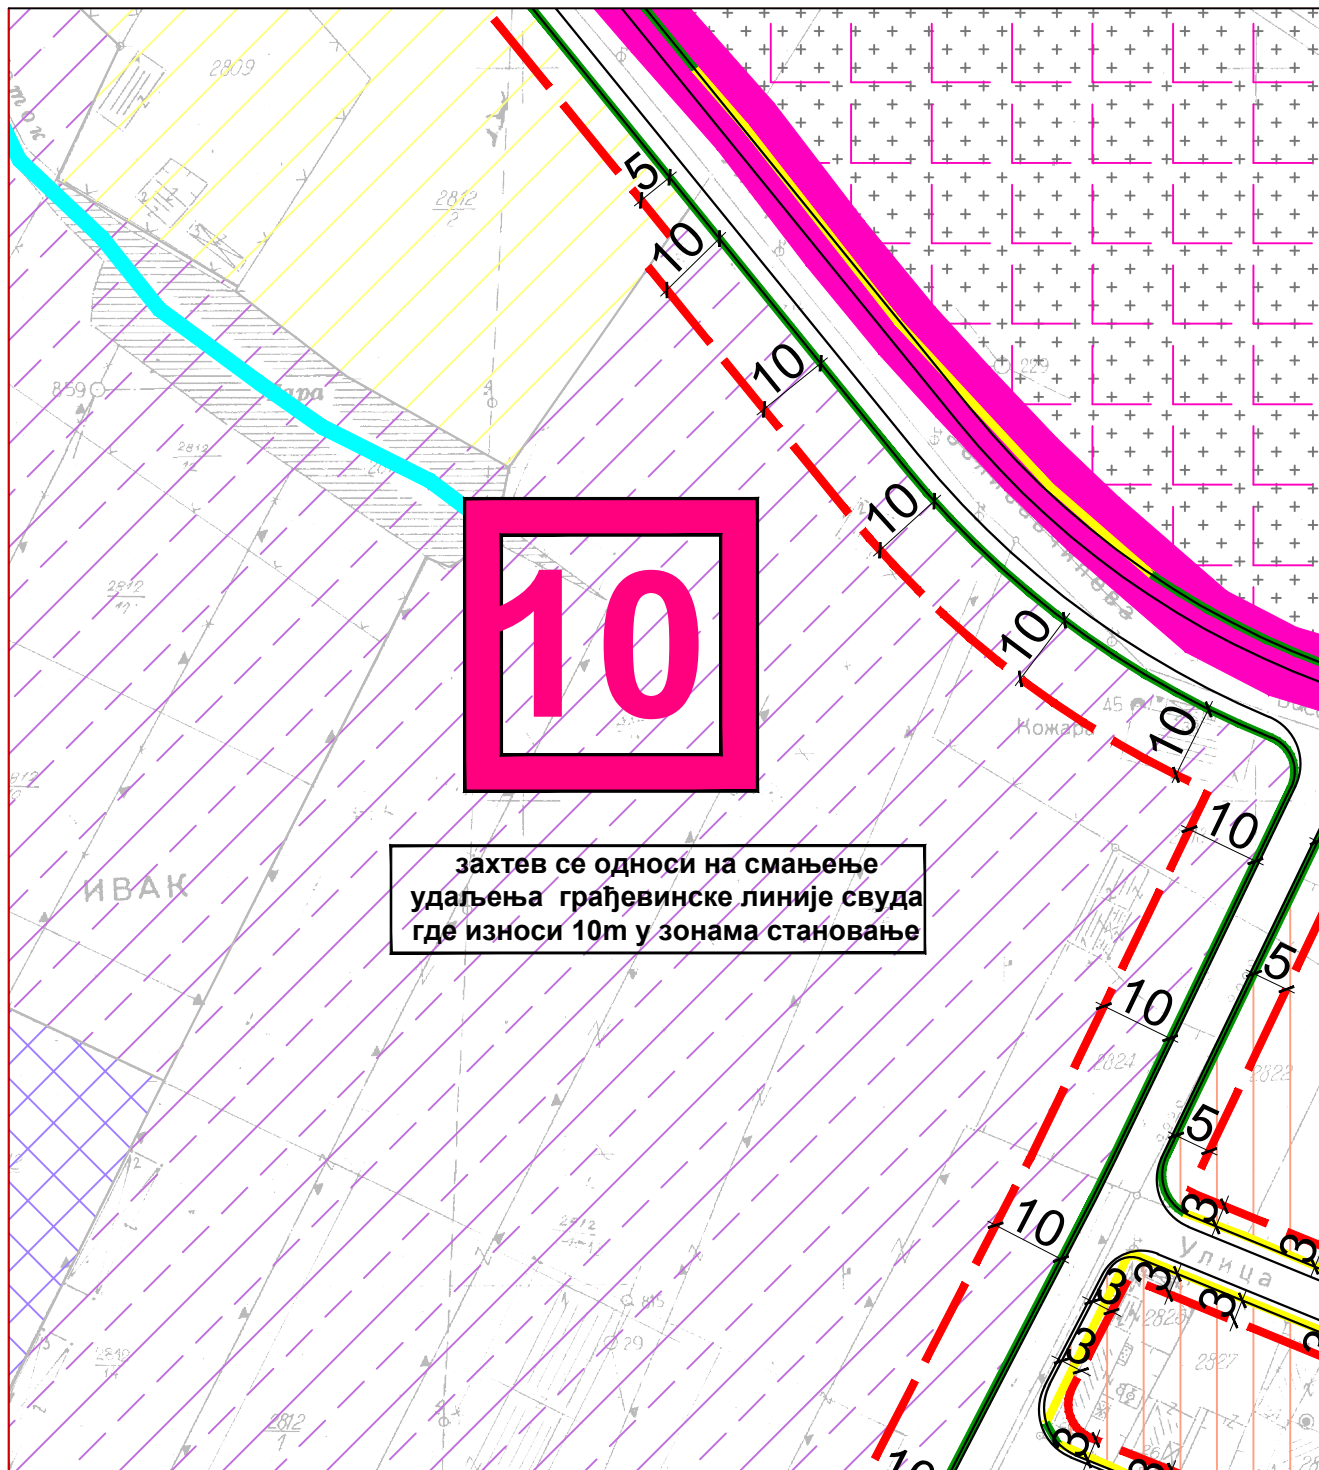

Носилац израде плана:

Општинска управа општине Смедеревска Паланка, Одељење за урбанизам, грађевинарство, имовинско - правне и стамбене послове
ул. Вука Караџића 25
Смедеревска Паланка

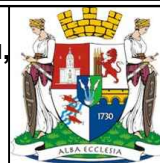

Обрађивач плана:



"АРХИПЛАН" Д.О.О.
ул. Кнеза Михаила бр.66
АРАНЂЕЛОВАЦ



Excellent
Small & Medium Enterprises
Privredna Komora Srbije
Chamber of Commerce and Industry of Serbia



2019
ARHIPLANDOO ARANDELOVAC
Creditworthiness Rating
Company ID: 17576259
Bianade d.o.o. / 18.9.2019

Назив плана:

ИЗМЕНА И ДОПУНА ПЛАНА ГЕНЕРАЛНЕ РЕГУЛАЦИЈЕ
за СМЕДЕРЕВСКУ ПАЛАНКУ
- елаборат за рани јавни увид -

Назив листа:

Планирана намена у измени и допуни плана са анализом иницијатива за измену - **примедба бр.10**

Размера: 1: 1 000

Лист број:


2

Датум:

децембар, 2019.год.


Руководилац израде:

одговорни урбаниста: Драгана Бига, дипл.инж.арх. (ИКС 200 1440 14)

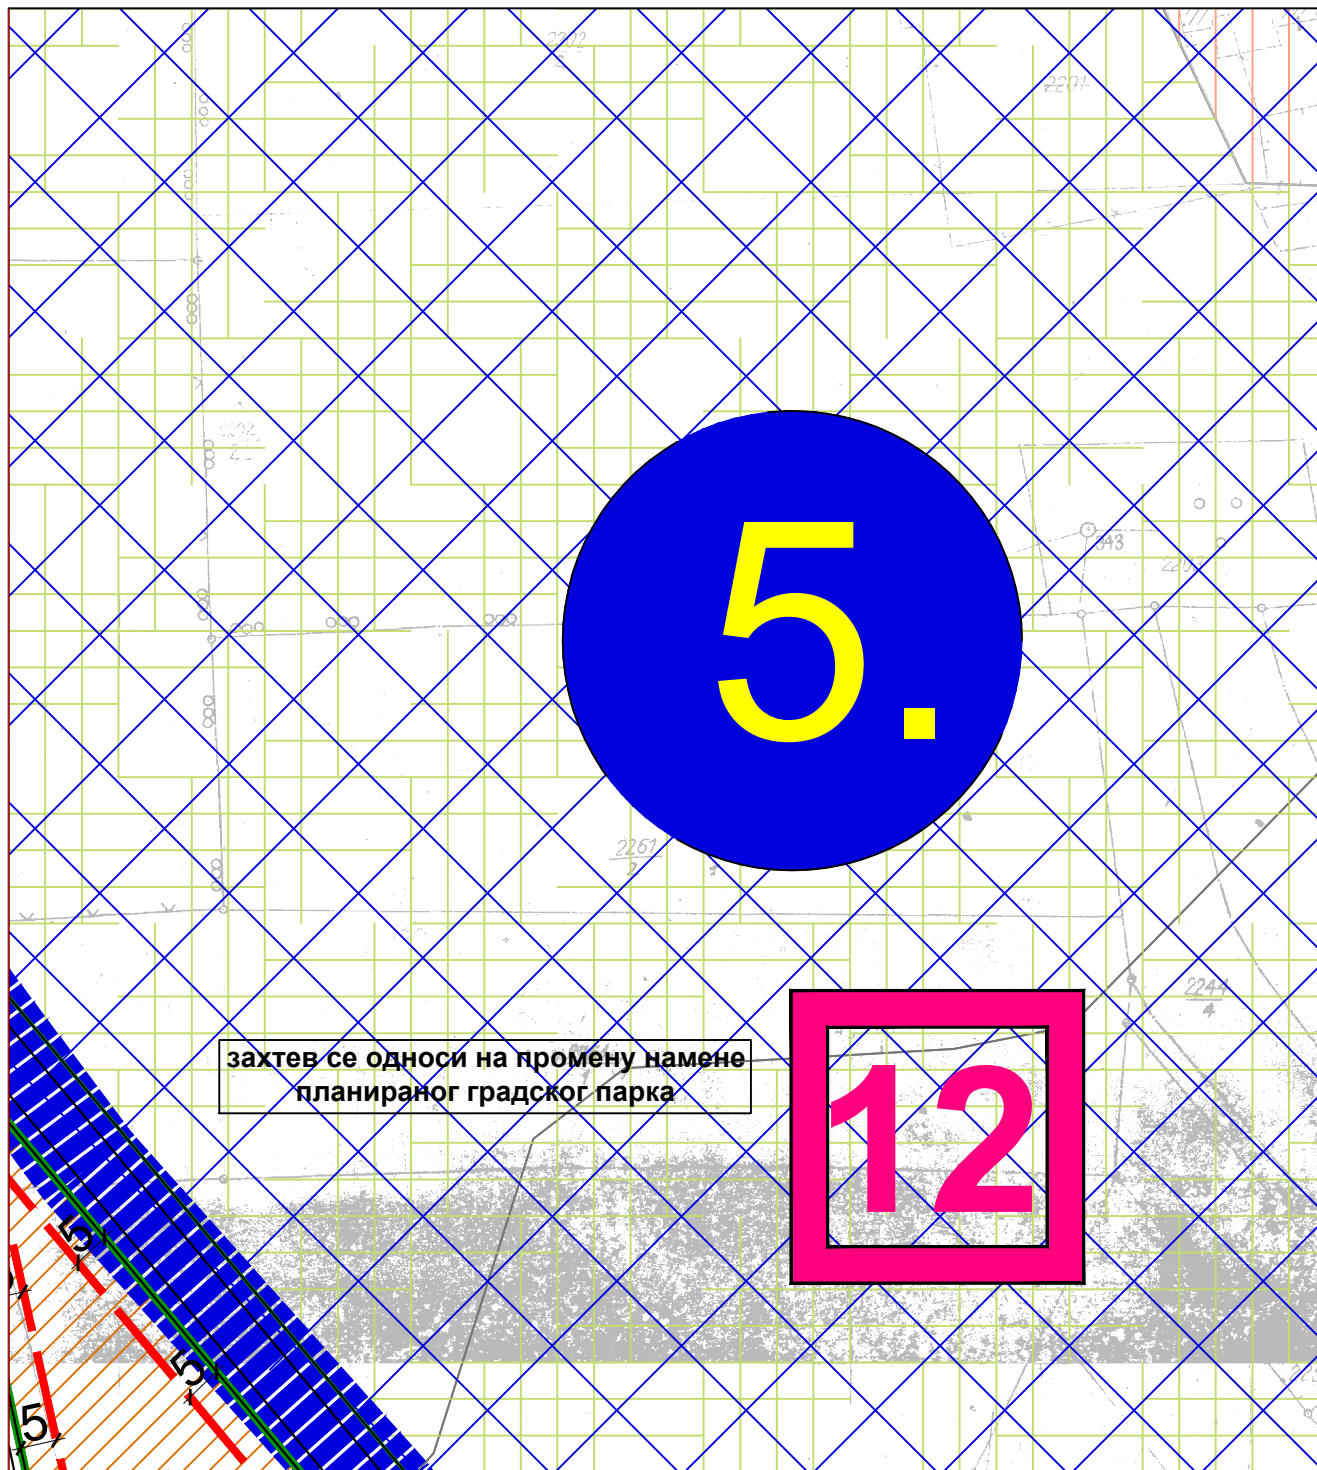


Носилац израде плана:

Општинска управа општине Смедеревска Паланка, Одељење за урбанизам, грађевинарство, имовинско - правне и стамбене послове
ул. Вука Караџића 25
Смедеревска Паланка

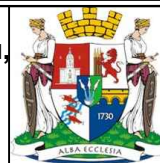

Обрађивач плана:

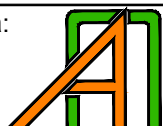

"АРХИПЛАН" Д.О.О.
ул. Кнеза Михаила бр.66
АРАНЂЕЛОВАЦ



Excellent
Small & Medium Enterprises
Privredna Komora Srbije
Chamber of Commerce and Industry of Serbia



2019
ARHIPLAN D.O.O.
ARANĐELOVAC
Company ID: 17576259
Branade d.o.o. / 18.9.2019

Назив плана:

ИЗМЕНА И ДОПУНА ПЛАНА ГЕНЕРАЛНЕ РЕГУЛАЦИЈЕ
за СМЕДЕРЕВСКУ ПАЛАНКУ
- елаборат за рани јавни увид -

Назив листа:

Планирана намена у измени и допуни плана са анализом иницијатива за измену - **примедба бр.12**

Размера: 1: 1 000

Лист број:


2

Датум:

децембар, 2019.год.

Руководилац израде:


одговорни урбаниста: Драгана Бига, дипл.инж.арх. (ИКС 200 1440 14)

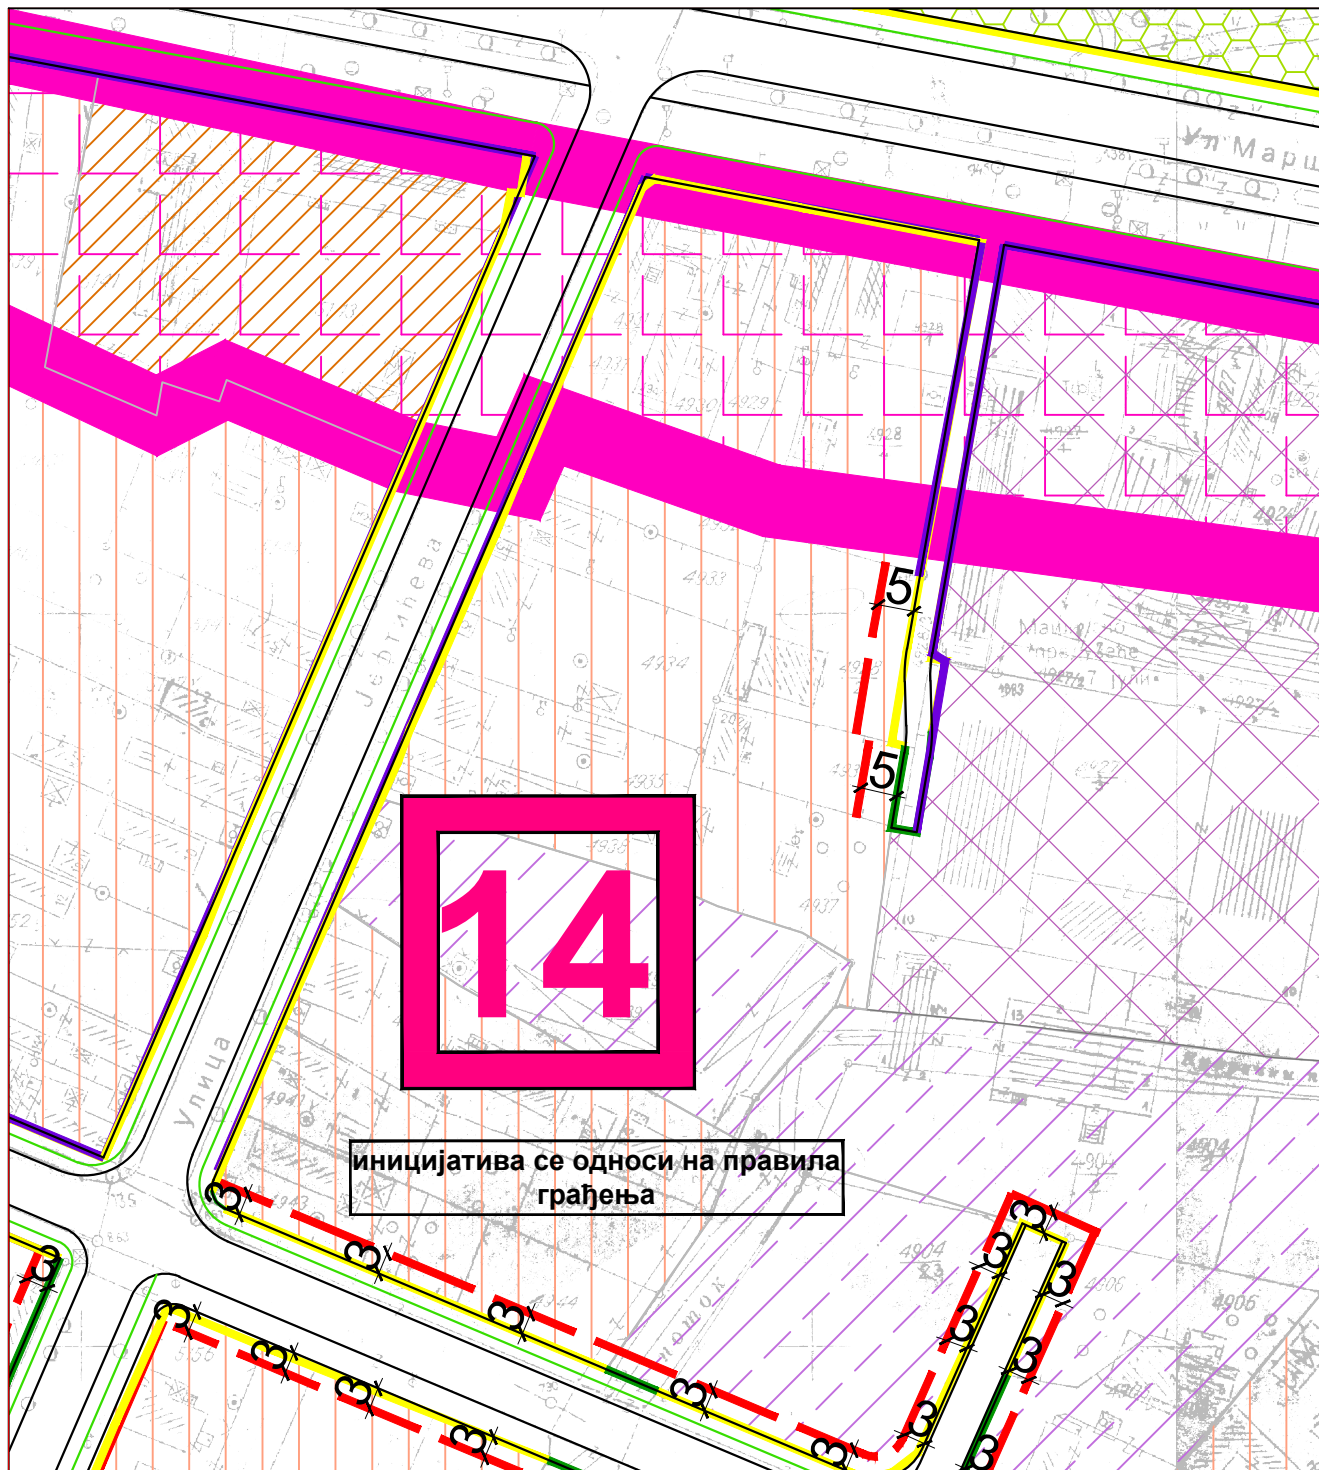

иницијатива се односи на правила
грађења

Носилац израде плана:

**Општинска управа општине Смедеревска Паланка, Одељење за урбанизам,
грађевинарство, имовинско - правне и стамбене послове**
ул. Вука Караџића 25
Смедеревска Паланка

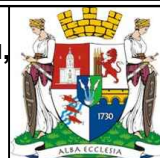

Обрађивач плана:



"АРХИПЛАН" Д.О.О.
ул. Кнеза Михаила бр.66
АРАНЂЕЛОВАЦ



Excellent
Small & Medium Enterprises
Privredna Komora Srbije
Chamber of Commerce and Industry of Serbia



2019
A
Creditworthiness Rating
**ARHIPLANDOO
ARANDJELOVAC**
Company ID: 17576259
Bianade d.o.o. / 18.9.2019

Назив плана:

**ИЗМЕНА И ДОПУНА ПЛАНА ГЕНЕРАЛНЕ РЕГУЛАЦИЈЕ
за СМЕДЕРЕВСКУ ПАЛАНКУ**
- елаборат за рани јавни увид -

Назив листа:

Планирана намена у измени и допуни плана са анализом
иницијатива за измену - **примедба бр.14**

Размера: 1: 1 000

Лист број:


2

Датум:


децембар, 2019.год.

Руководилац израде:


одговорни урбаниста: Драгана Бига, дипл.инж.арх. (ИКС 200 1440 14)

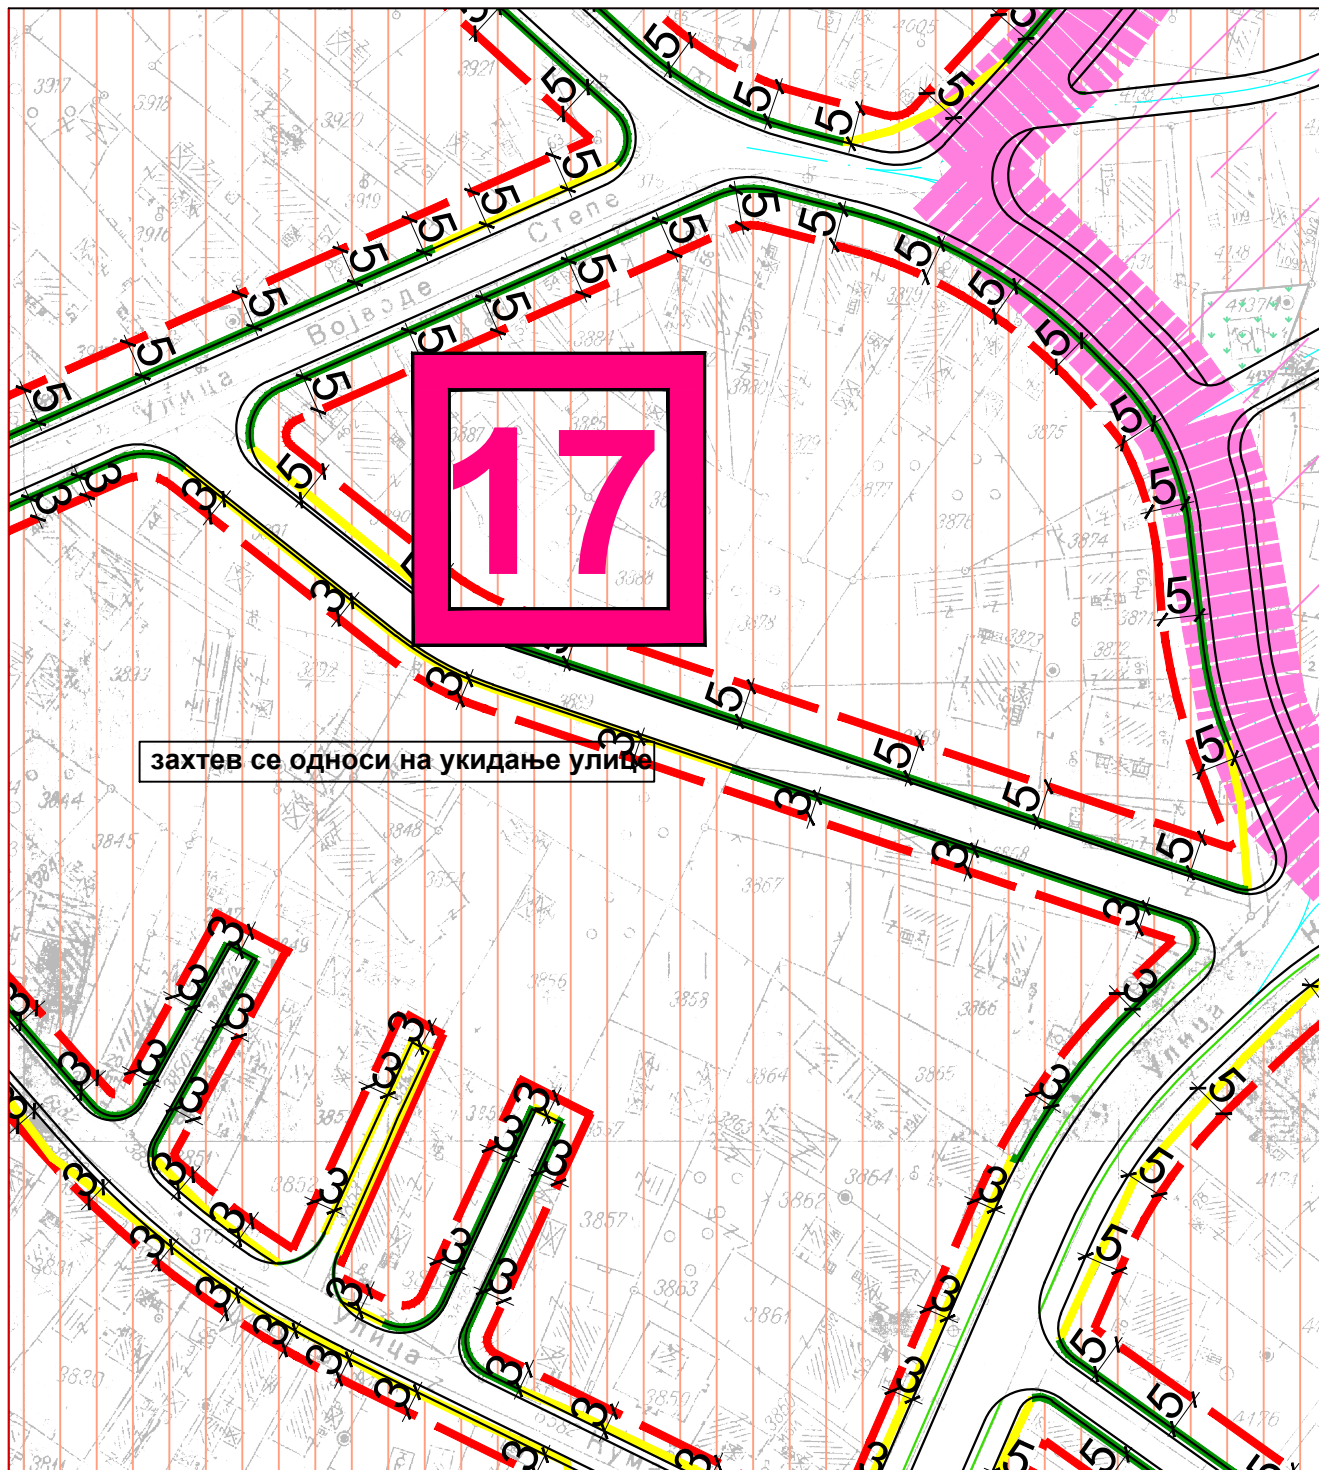

Носилац израде плана:
Општинска управа општине Смедеревска Паланка, Одељење за урбанизам, грађевинарство, имовинско - правне и стамбене послове
ул. Вука Караџића 25
Смедеревска Паланка

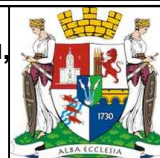

Обрађивач плана:

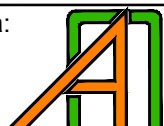

"АРХИПЛАН" Д.О.О.
ул. Кнеза Михаила бр.66
АРАНЂЕЛОВАЦ



Excellent
Small & Medium Enterprises
Privredna Komora Srbije
Chamber of Commerce and Industry of Serbia



2019
A
Creditworthiness Rating
ARHIPLANDOO
ARANDJELOVAC
Company ID: 17576239
Bianade d.o.o. / 18.9.2019

Назив плана:

ИЗМЕНА И ДОПУНА ПЛАНА ГЕНЕРАЛНЕ РЕГУЛАЦИЈЕ
за СМЕДЕРЕВСКУ ПАЛАНКУ
- елаборат за рани јавни увид -

Назив листа:

Планирана намена у измени и допуни плана са анализом иницијатива за измену - **примедба бр.17**

Размера: 1: 1 000

Лист број:


2

Датум:

децембар, 2019.год.


Руководилац израде:

одговорни урбаниста: Драгана Бига, дипл.инж.арх. (ИКС 200 1440 14)

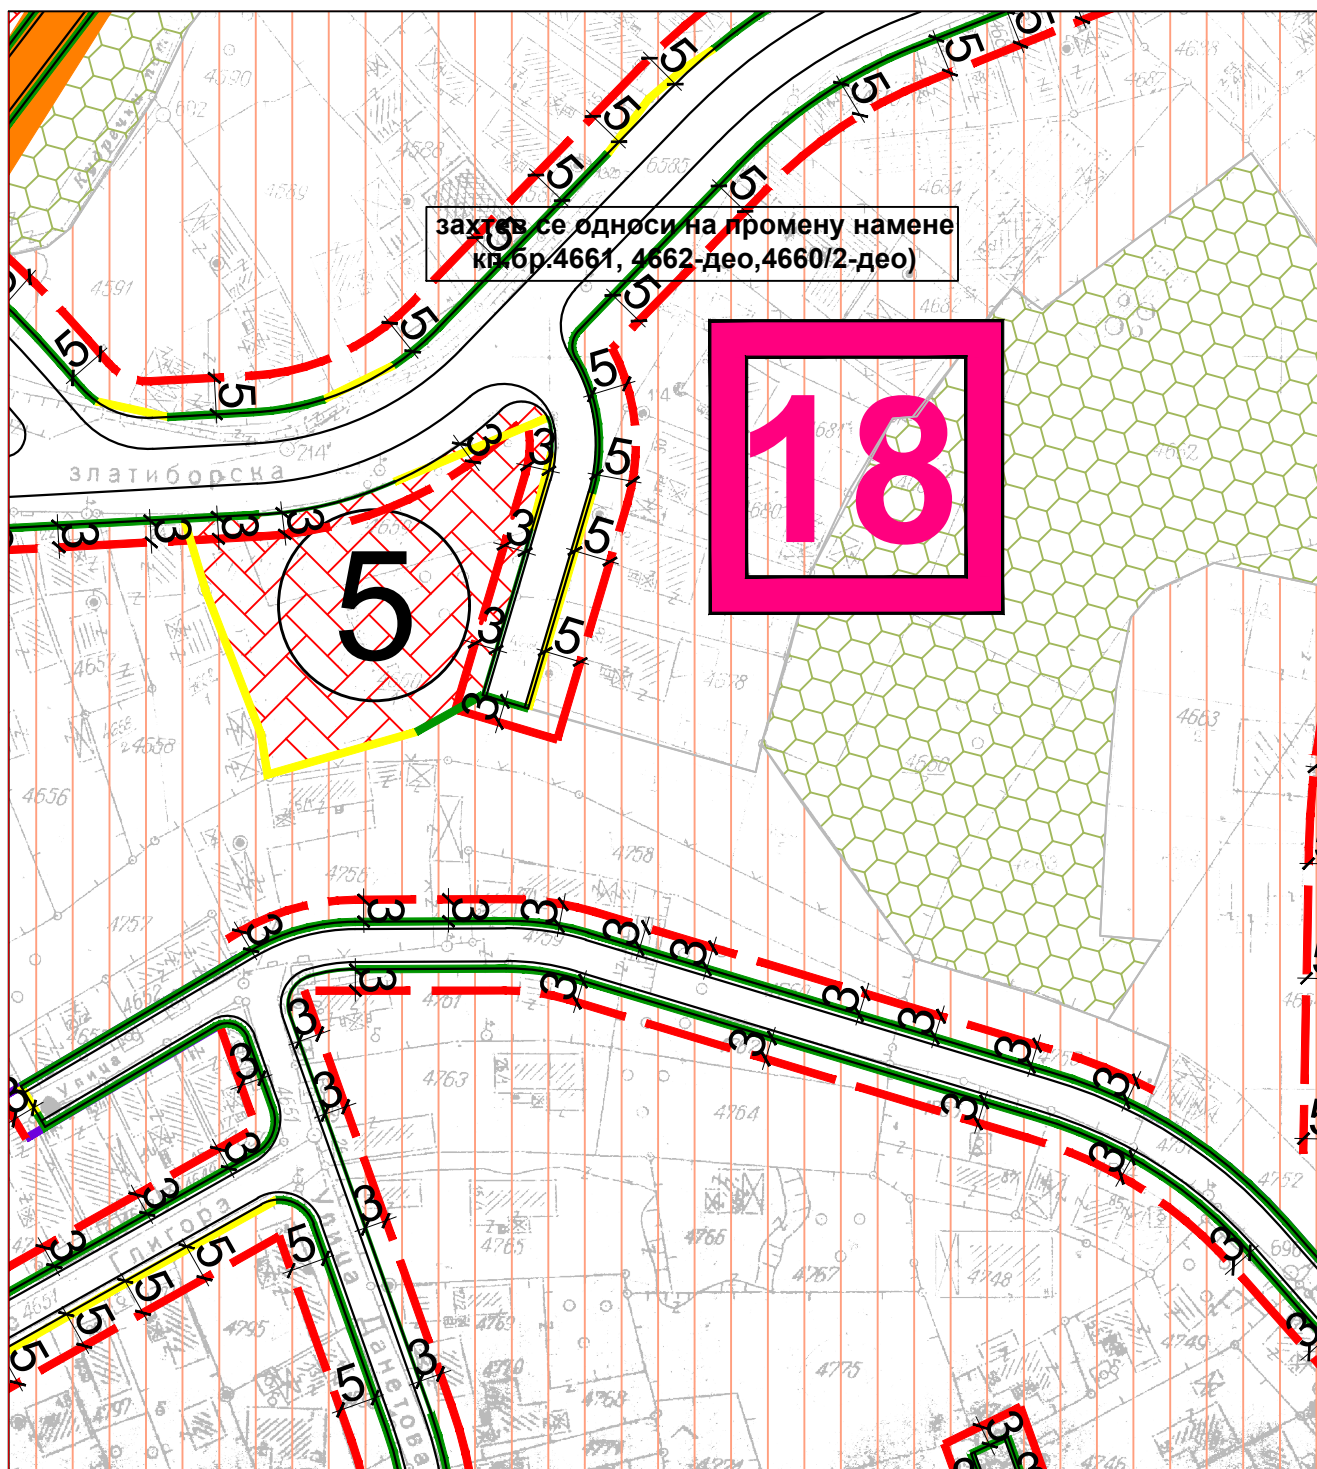


Носилац израде плана:

Општинска управа општине Смедеревска Паланка, Одељење за урбанизам, грађевинарство, имовинско - правне и стамбене послове
ул. Вука Караџића 25
Смедеревска Паланка

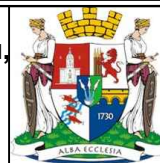

Обрађивач плана:

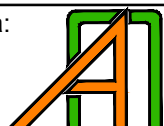

"АРХИПЛАН" Д.О.О.
ул. Кнеза Михаила бр.66
АРАНЂЕЛОВАЦ



Excellent
Small & Medium Enterprises
Privredna Komora Srbije
Chamber of Commerce and Industry of Serbia



2019
A
Creditworthiness Rating
ARHIPLANDOO
ARANDJELOVAC
Company ID: 17572399
Branched since: 18.9.2019

Назив плана:

ИЗМЕНА И ДОПУНА ПЛАНА ГЕНЕРАЛНЕ РЕГУЛАЦИЈЕ
за СМЕДЕРЕВСКУ ПАЛАНКУ
- елаборат за рани јавни увид -

Назив листа:

Планирана намена у измени и допуни плана са анализом иницијатива за измену - **примедба бр.18**

Размера: 1: 1 000

Лист број:


2

Датум:

децембар, 2019.год.


Руководилац израде:

одговорни урбаниста: Драгана Бига, дипл.инж.арх. (ИКС 200 1440 14)

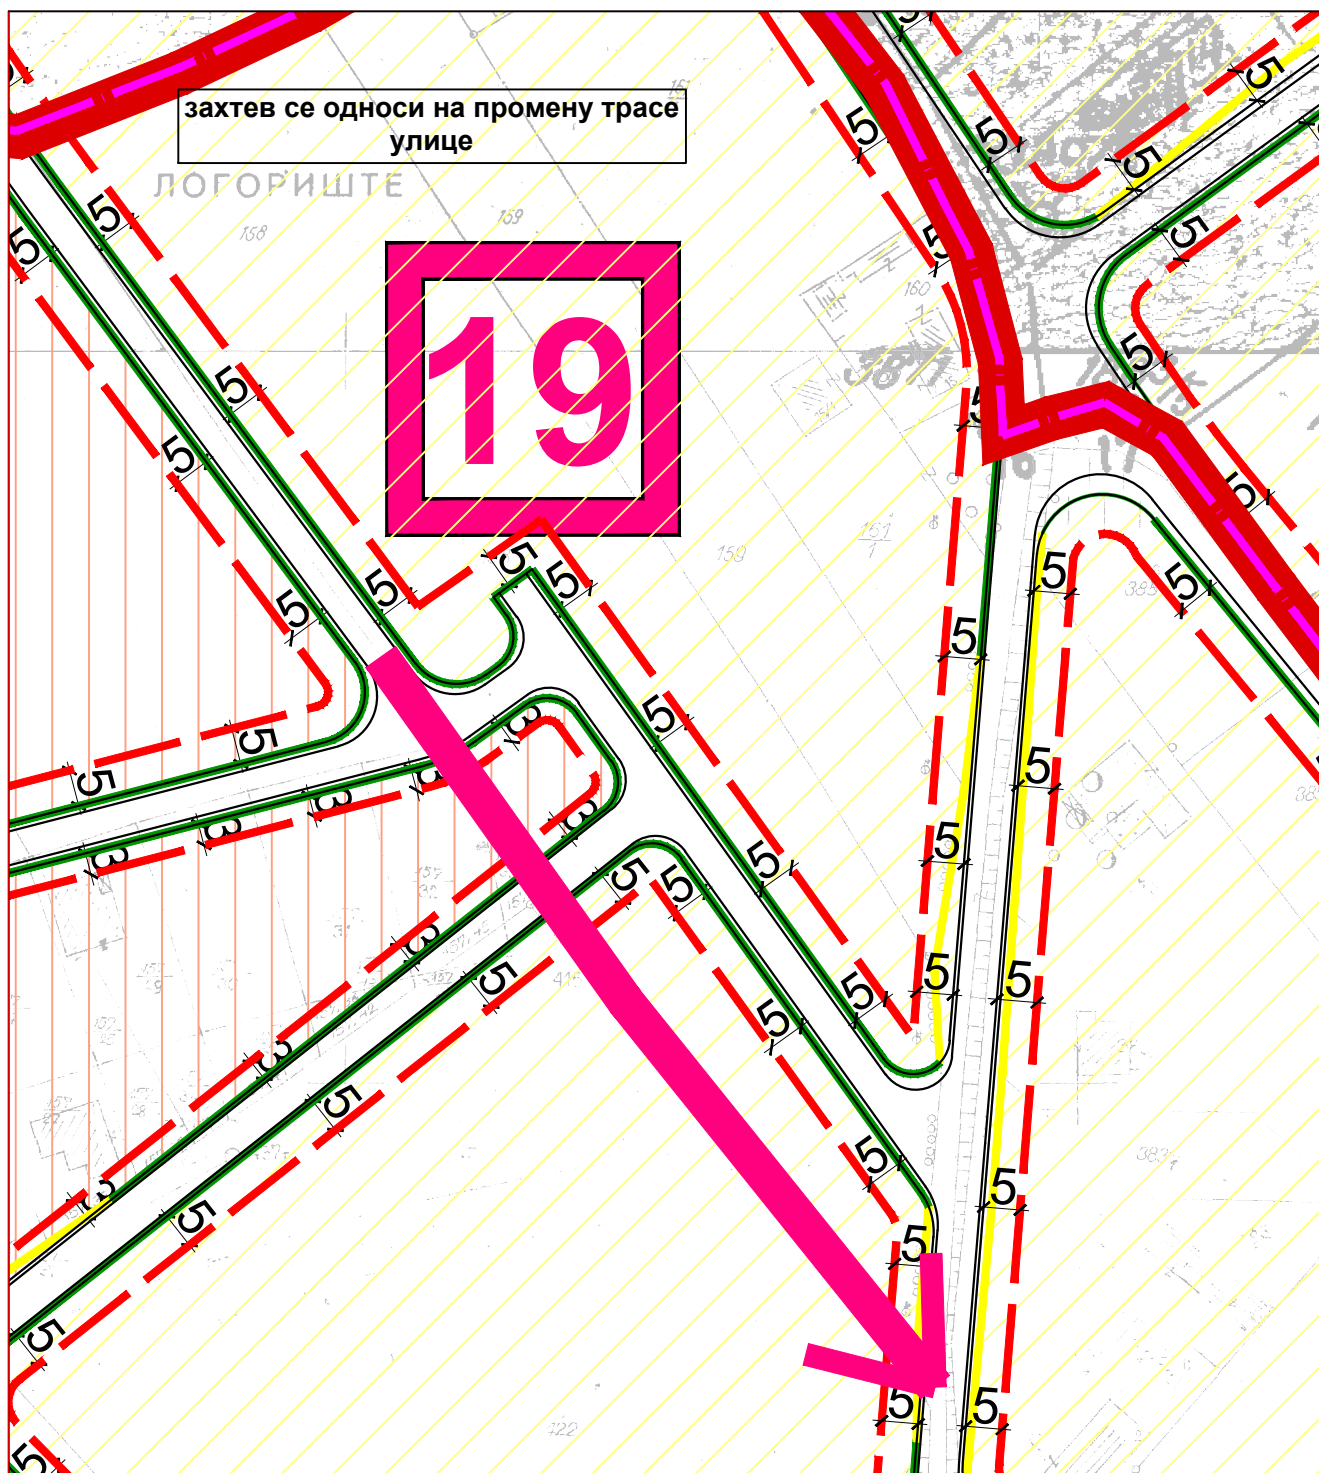

Носилац израде плана:

**Општинска управа општине Смедеревска Паланка, Одељење за урбанизам,
грађевинарство, имовинско - правне и стамбене послове**
ул. Вука Караџића 25
Смедеревска Паланка

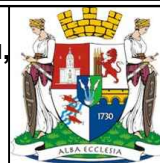

Обрађивач плана:



"АРХИПЛАН" Д.О.О.
ул. Кнеза Михаила бр.66
АРАНЂЕЛОВАЦ



Excellent
Small & Medium Enterprises
Privredna Komora Srbije
Chamber of Commerce and Industry of Serbia



2019
A
Creditworthiness Rating
**ARHIPLANDOO
ARANDJELOVAC**
Company ID: 17576259
Biljade d.o.o. / 18.9.2019

Назив плана:

**ИЗМЕНА И ДОПУНА ПЛАНА ГЕНЕРАЛНЕ РЕГУЛАЦИЈЕ
за СМЕДЕРЕВСКУ ПАЛАНКУ**
- елаборат за рани јавни увид -

Назив листа:

Планирана намена у измени и допуни плана са анализом
иницијатива за измену - **примедба бр.18**

Размера: 1: 1 000

Лист број:


2

Датум:


децембар, 2019.год.

Руководилац израде:


одговорни урбаниста: Драгана Бига, дипл.инж.арх. (ИКС 200 1440 14)

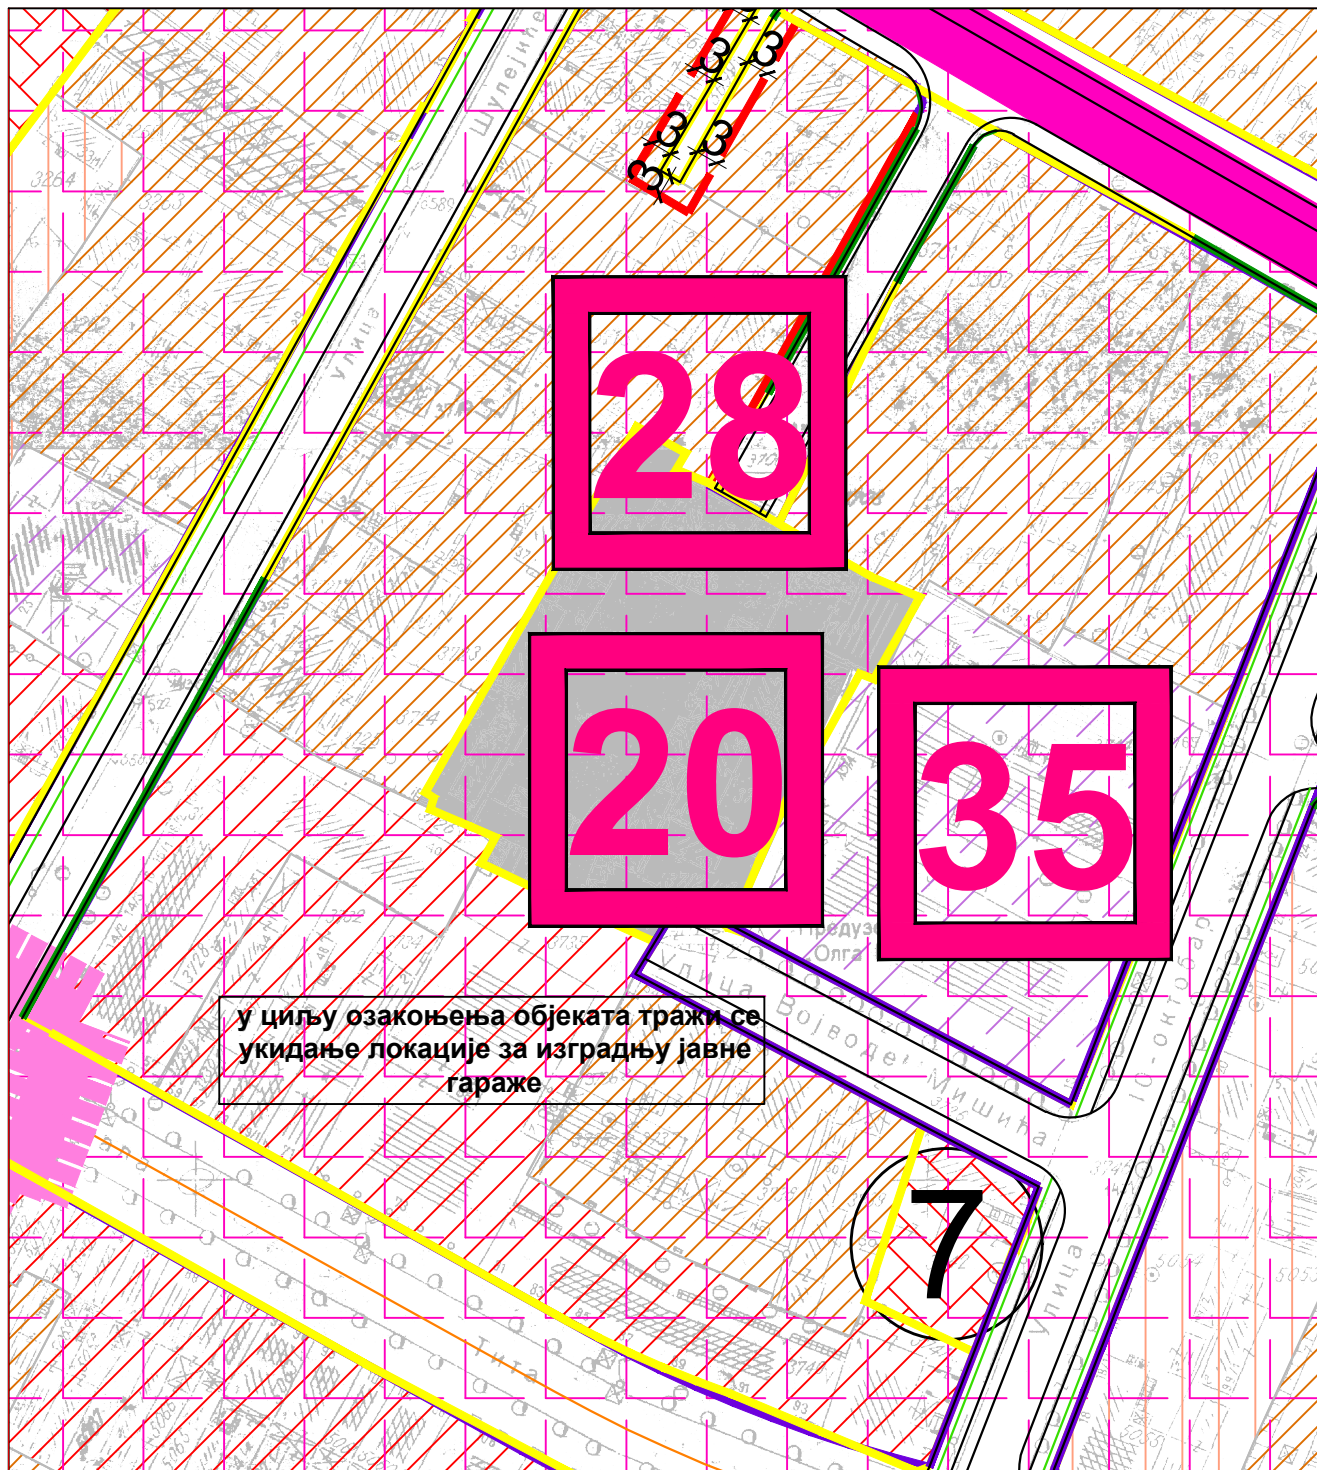

Носилац израде плана:
Општинска управа општине Смедеревска Паланка, Одељење за урбанизам, грађевинарство, имовинско - правне и стамбене послове
ул. Вука Караџића 25
Смедеревска Паланка

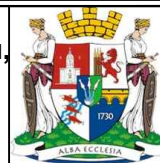

Обрађивач плана:

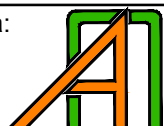

"АРХИПЛАН" Д.О.О.
ул. Кнеза Михаила бр.66
АРАНЂЕЛОВАЦ



Excellent
Small & Medium Enterprises
Privredna Komora Srbije
Chamber of Commerce and Industry of Serbia



2019
ARHIPLANDOO ARANĐELOVAC
Company ID: 17570289
Bianade d.o.o. / 18.9.2019

Назив плана:

ИЗМЕНА И ДОПУНА ПЛАНА ГЕНЕРАЛНЕ РЕГУЛАЦИЈЕ
за СМЕДЕРЕВСКУ ПАЛАНКУ
- елаборат за рани јавни увид -

Назив листа:

Планирана намена у измени и допуни плана са анализом иницијатива за измену - **примедба бр.20**

Размера: 1: 1 000

Лист број:


2

Датум:

децембар, 2019.год.

Руководилац израде:


одговорни урбаниста: Драгана Бига, дипл.инж.арх. (ИКС 200 1440 14)

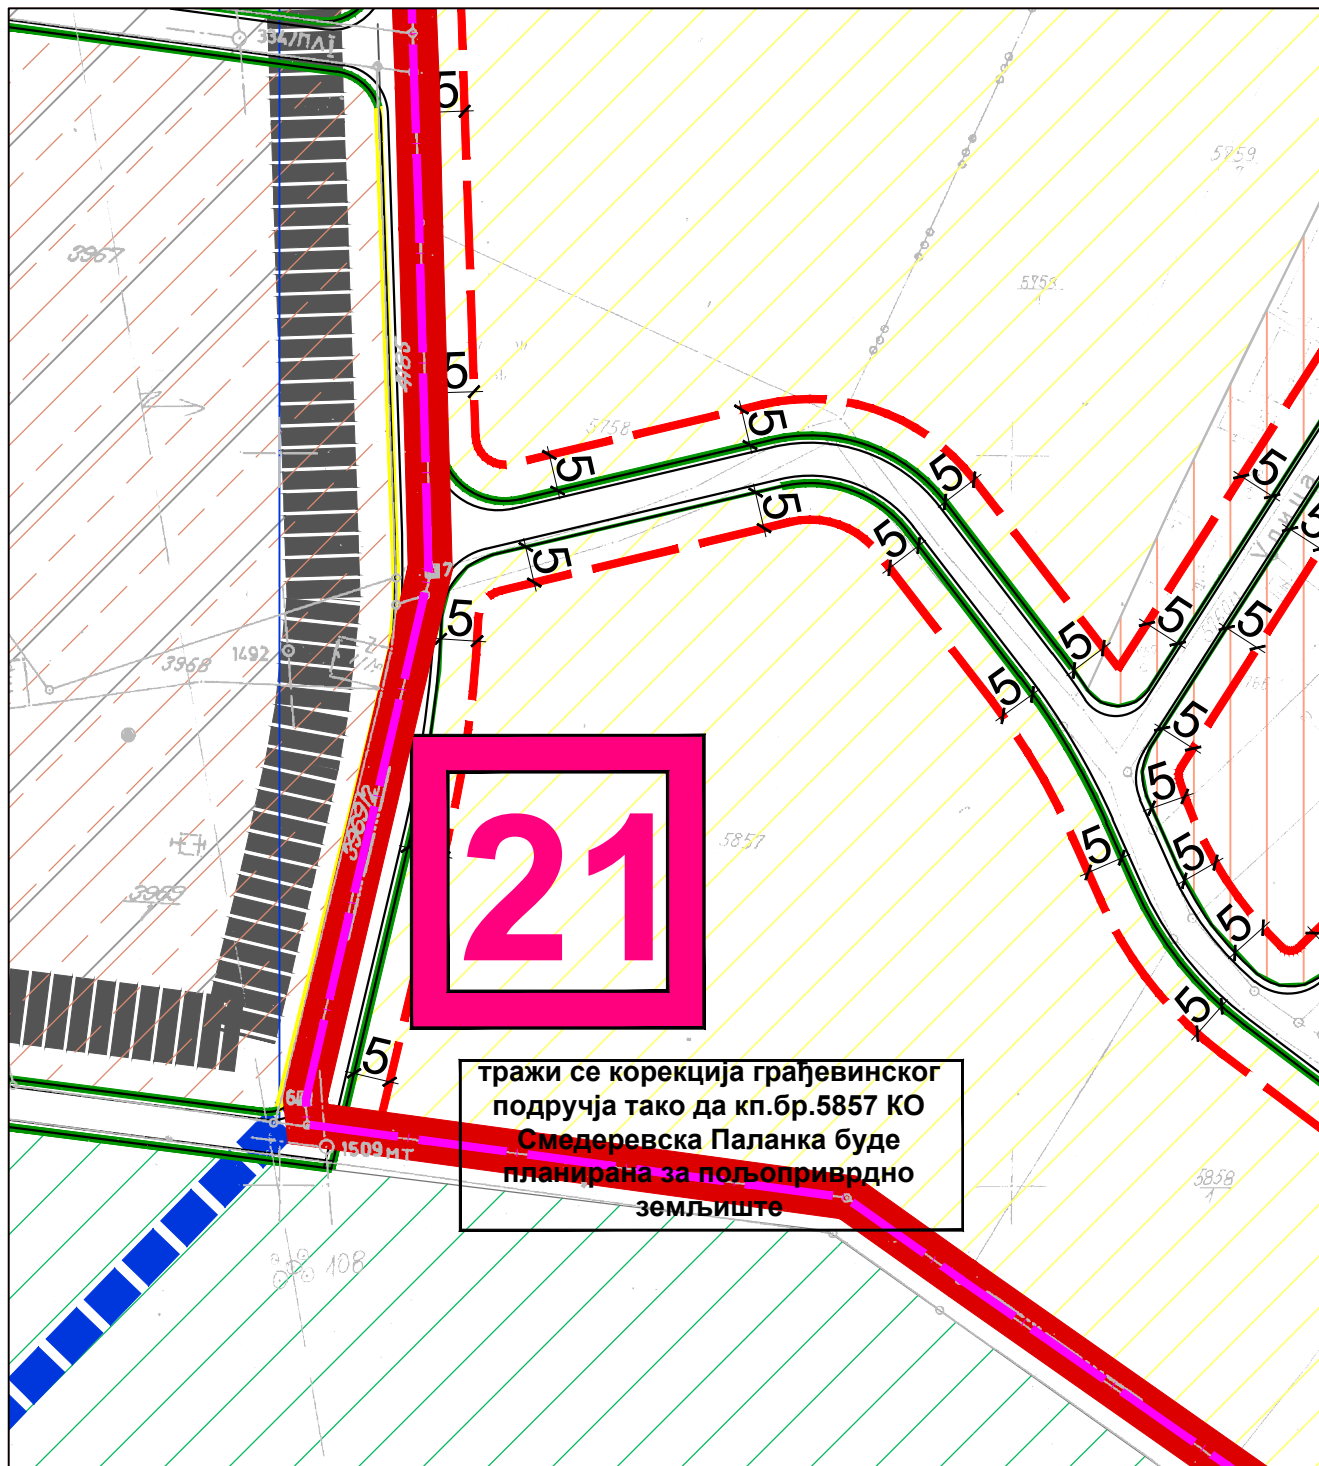

тражи се корекција грађевинског подручја тако да кп.бр.5857 КО Смедеревска Паланка буде планирана за пољопривредно земљиште

Носилац израде плана:

Општинска управа општине Смедеревска Паланка, Одељење за урбанизам, грађевинарство, имовинско - правне и стамбене послове
ул. Вука Караџића 25
Смедеревска Паланка

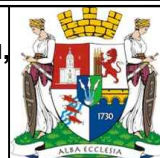

Обрађивач плана:



"АРХИПЛАН" Д.О.О.
ул. Кнеза Михаила бр.66
АРАНЂЕЛОВАЦ



Excellent
Small & Medium Enterprises
Privredna Komora Srbije
Chamber of Commerce and Industry of Serbia



2019
ARHIPLANDOO
ARANĐELOVAC
Company ID: 17576259
Biljade d.o.o. / 18.9.2019

Назив плана:

ИЗМЕНА И ДОПУНА ПЛАНА ГЕНЕРАЛНЕ РЕГУЛАЦИЈЕ
за СМЕДЕРЕВСКУ ПАЛАНКУ
- елаборат за рани јавни увид -

Назив листа:

Планирана намена у измени и допуни плана са анализом иницијатива за измену - **примедба бр.21**

Размера: 1: 1 000

Лист број:


2

Датум:

децембар, 2019.год.


Руководилац израде:

одговорни урбаниста: Драгана Бига, дипл.инж.арх. (ИКС 200 1440 14)

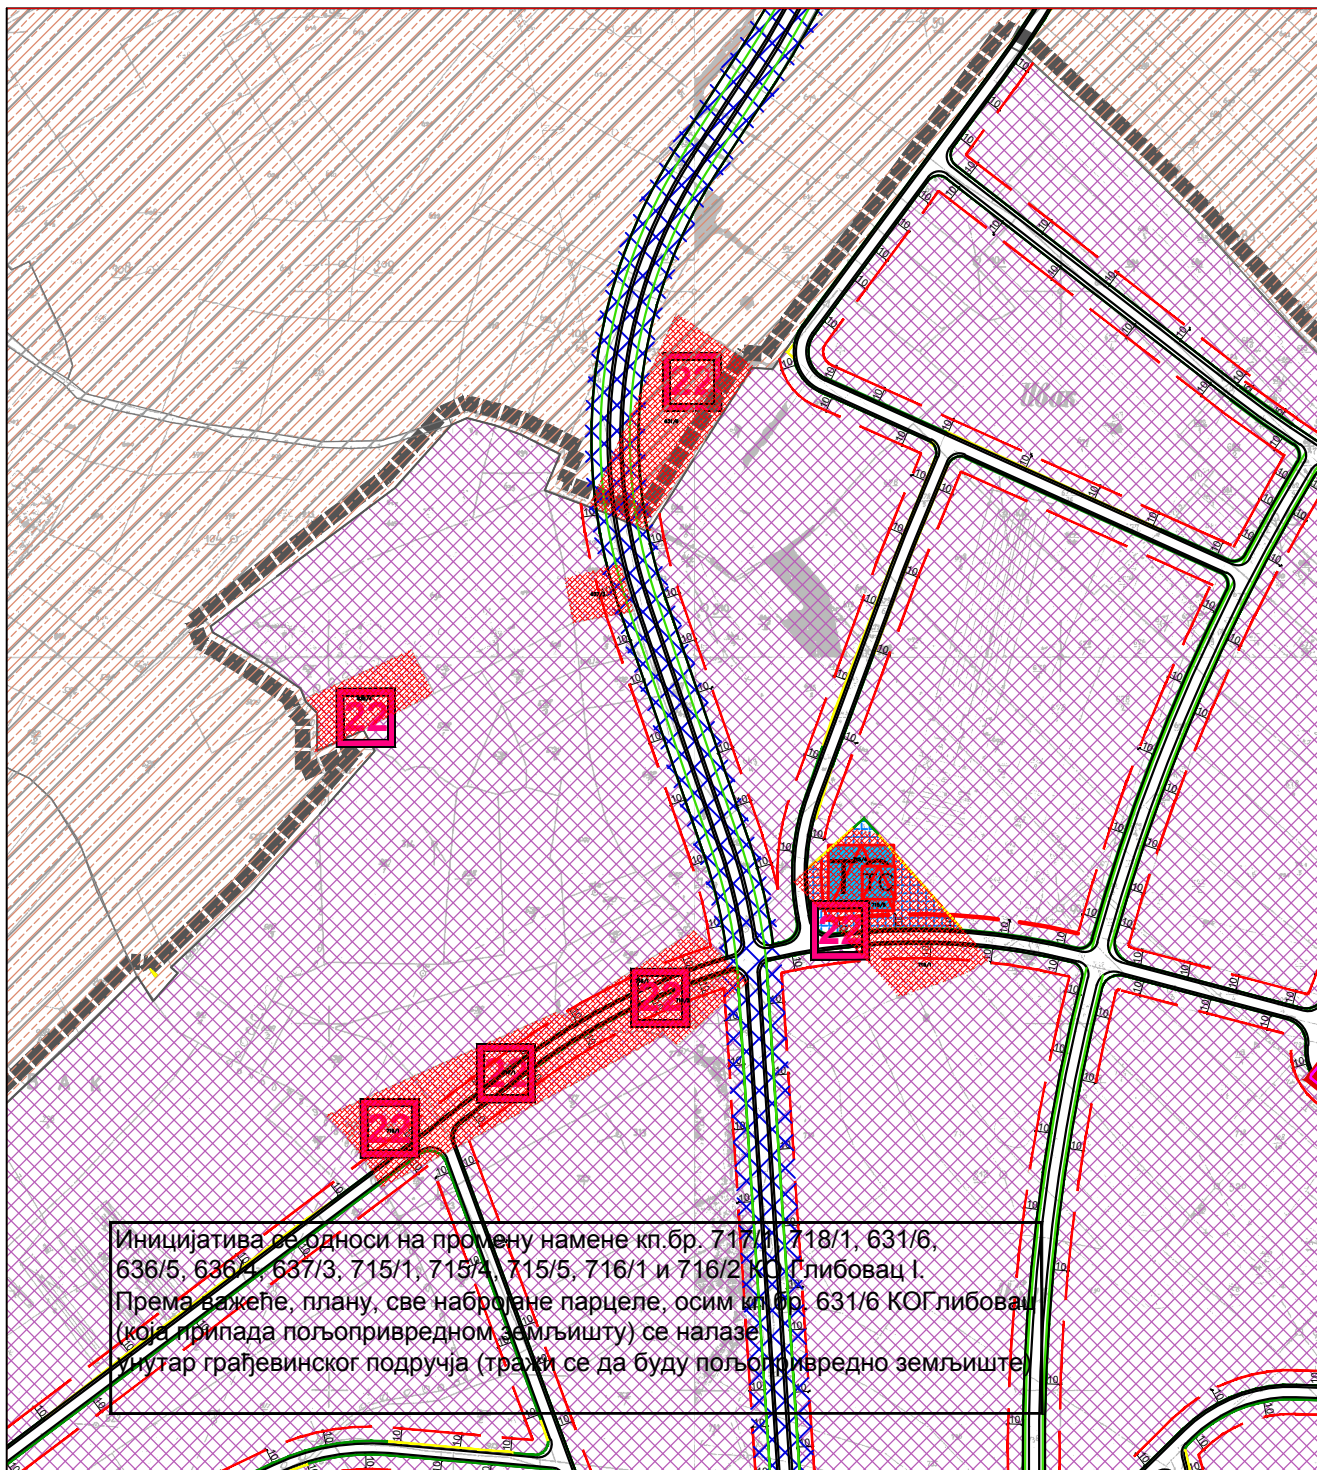

Носилац израде плана:

Општинска управа општине Смедеревска Паланка, Одељење за урбанизам, грађевинарство, имовинско - правне и стамбене послове
ул. Вука Караџића 25
Смедеревска Паланка

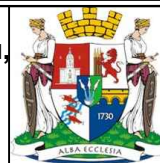

Обрађивач плана:



"АРХИПЛАН" Д.О.О.
ул. Кнеза Михаила бр.66
АРАНЂЕЛОВАЦ



Excellent
Small & Medium Enterprises
Privredna Komora Srbije
Chamber of Commerce and Industry of Serbia



2019
ARHIPLANDOO
ARANĐELOVAC
Company ID: 17576259
Bilnađe d.o.o. / 18.9.2019

Назив плана:

ИЗМЕНА И ДОПУНА ПЛАНА ГЕНЕРАЛНЕ РЕГУЛАЦИЈЕ
за СМЕДЕРЕВСКУ ПАЛАНКУ
- елаборат за рани јавни увид -

Назив листа:

Планирана намена у измени и допуни плана са анализом иницијатива за измену - **примедба бр.22**

Размера: 1: 1 000

Лист број:


2

Датум:

децембар, 2019.год.


Руководилац израде:

одговорни урбаниста: Драгана Бига, дипл.инж.арх. (ИКС 200 1440 14)

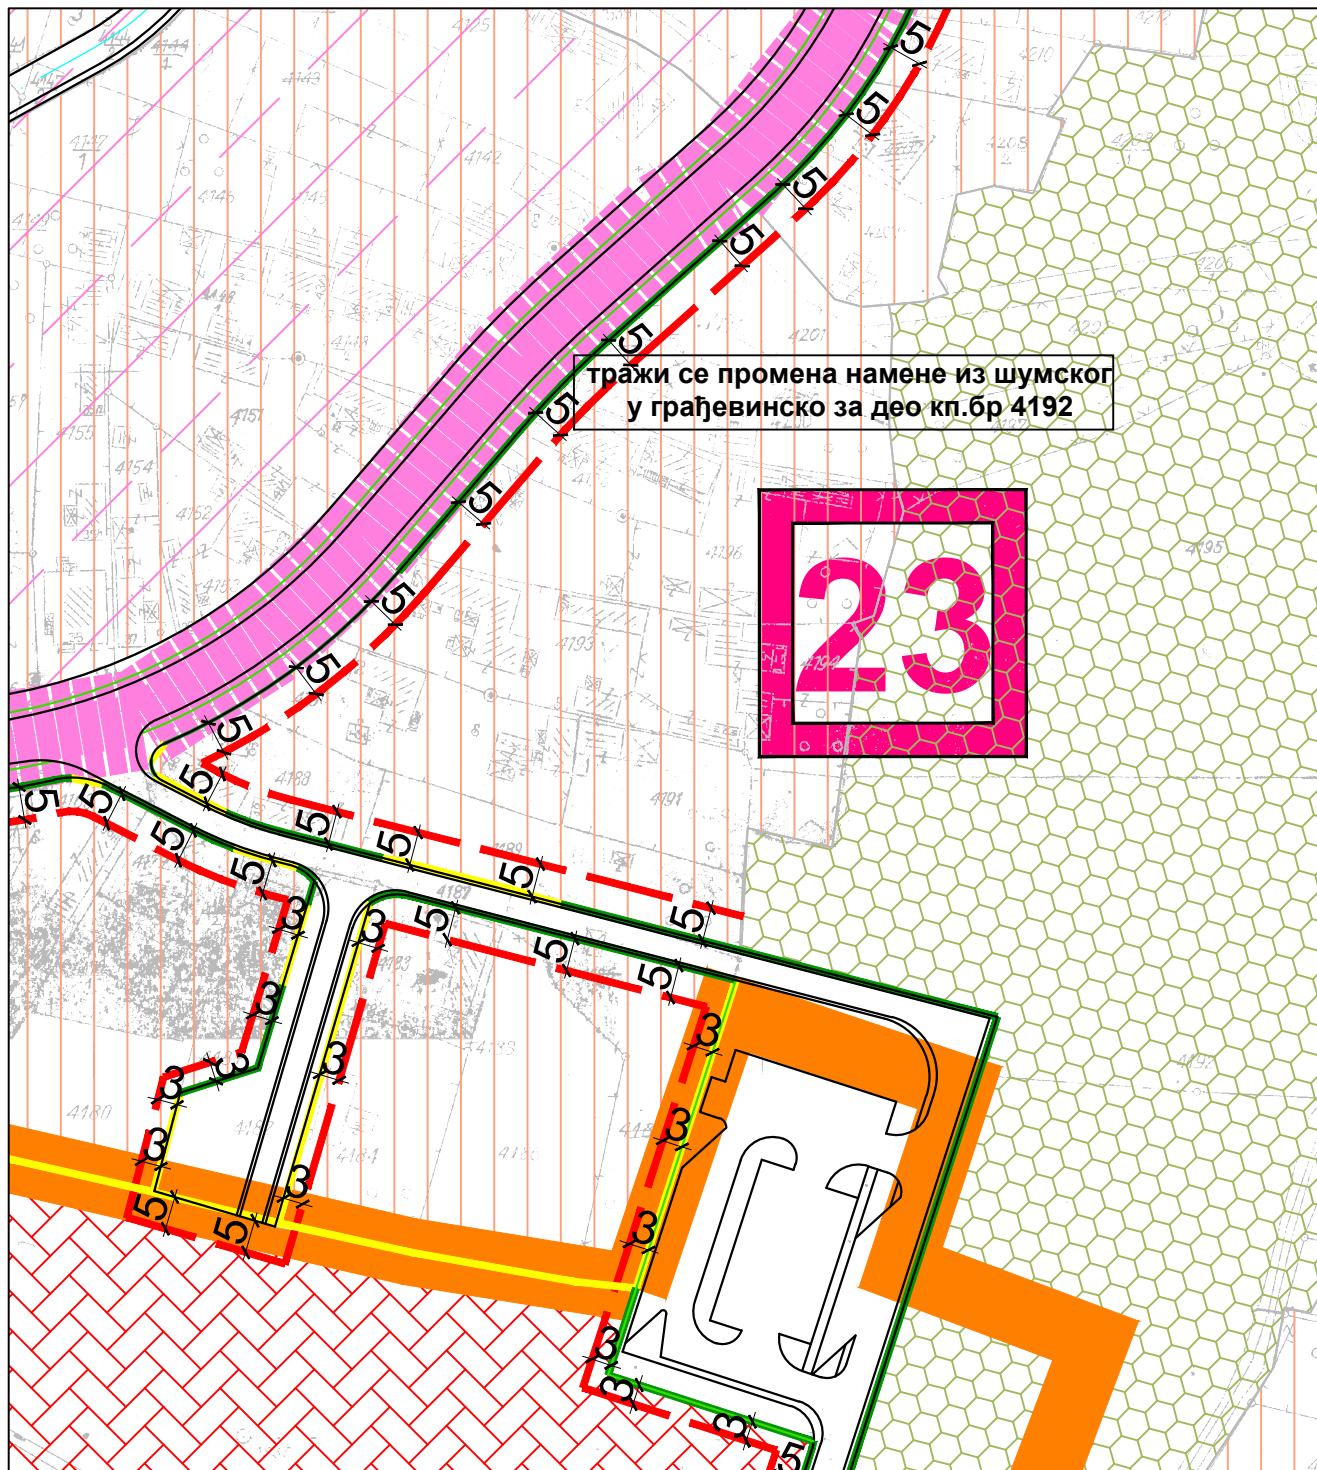

Носилац израде плана:

Општинска управа општине Смедеревска Паланка, Одељење за урбанизам, грађевинарство, имовинско - правне и стамбене послове
ул. Вука Караџића 25
Смедеревска Паланка

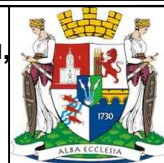

Обрађивач плана:



"АРХИПЛАН" Д.О.О.
ул. Кнеза Михаила бр.66
АРАНЂЕЛОВАЦ



Excellent
Small & Medium Enterprises
Privredna Komora Srbije
Chamber of Commerce and Industry of Serbia



2019
ARHIPLANDOO
ARANĐELOVAC
Company ID: 17572399
Branade d.o.o. / 18.9.2019

Назив плана:

ИЗМЕНА И ДОПУНА ПЛАНА ГЕНЕРАЛНЕ РЕГУЛАЦИЈЕ
за СМЕДЕРЕВСКУ ПАЛАНКУ
- елаборат за рани јавни увид -

Назив листа:

Планирана намена у измени и допуни плана са анализом иницијатива за измену - **примедба бр.23**

Размера: 1: 1 000

Лист број:


2

Датум:

децембар, 2019.год.


Руководилац израде:

одговорни урбаниста: Драгана Бига, дипл.инж.арх. (ИКС 200 1440 14)

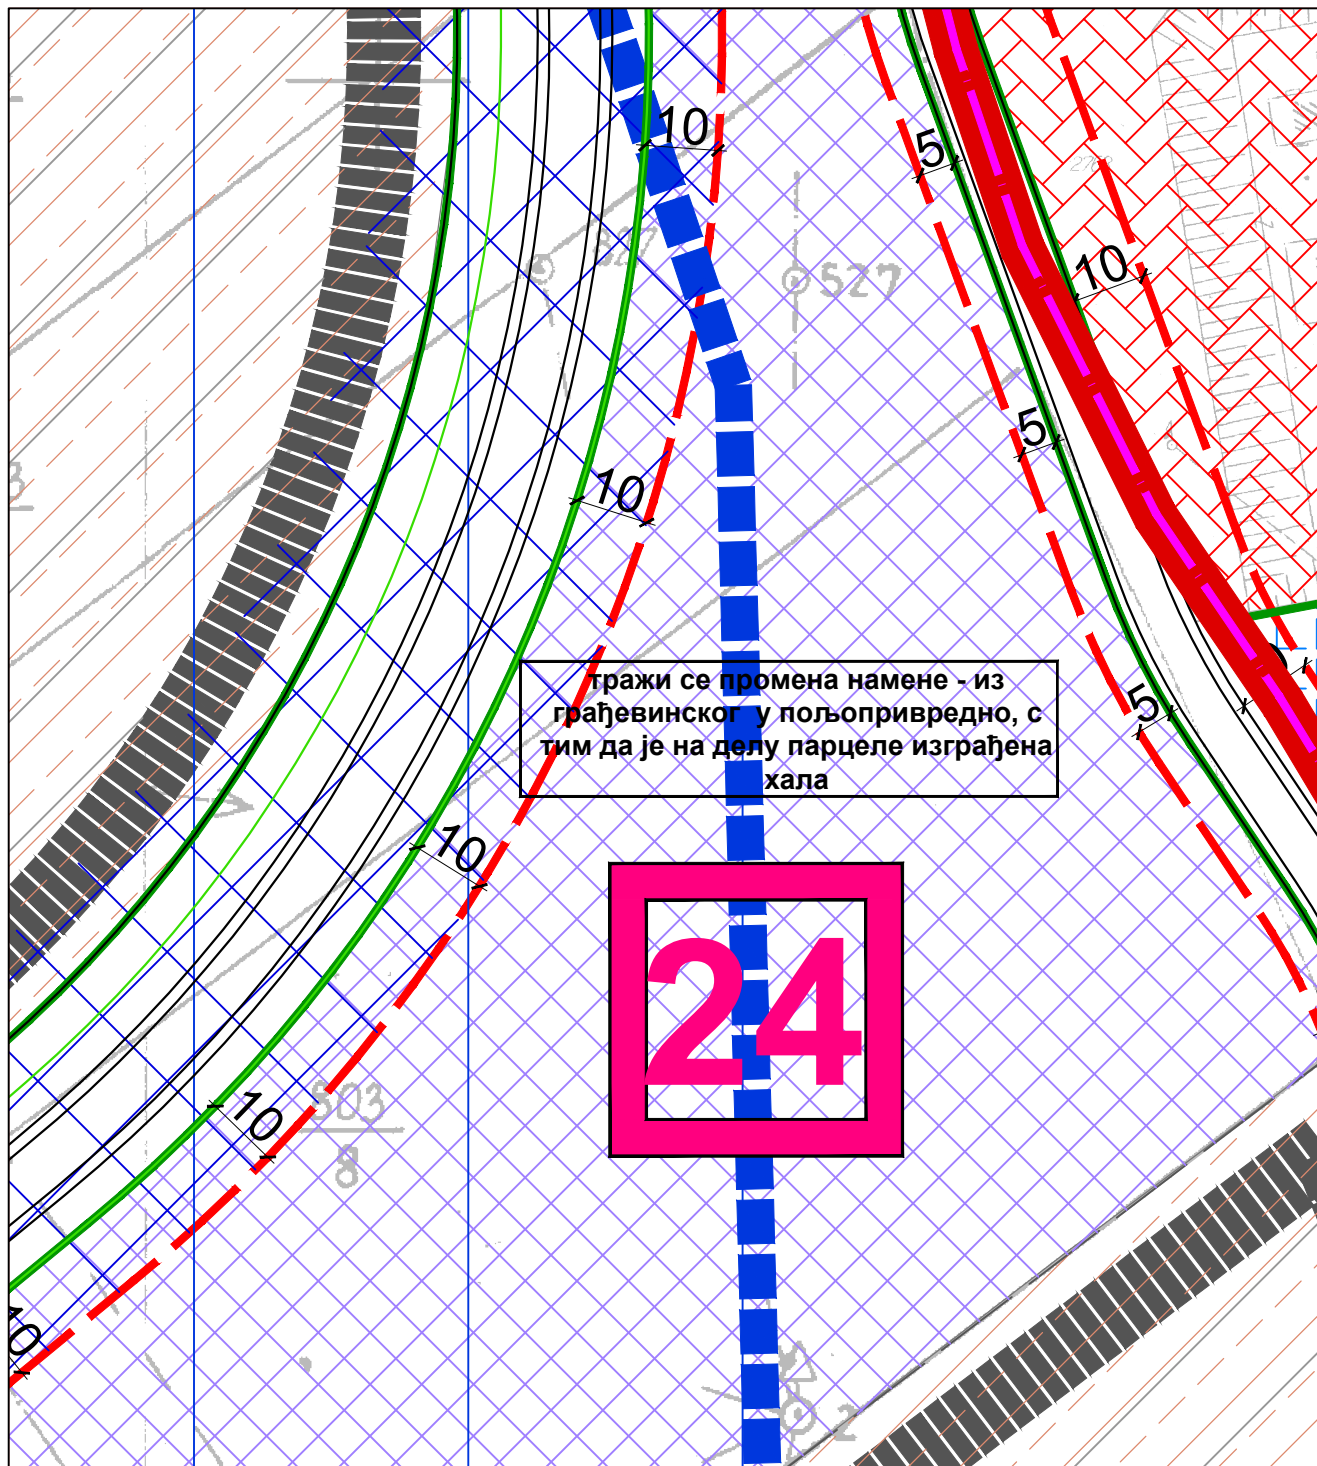


Носилац израде плана:

Општинска управа општине Смедеревска Паланка, Одељење за урбанизам, грађевинарство, имовинско - правне и стамбене послове
ул. Вука Караџића 25
Смедеревска Паланка

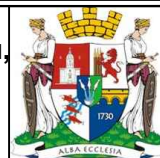

Обрађивач плана:

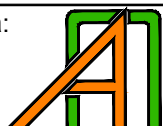

"АРХИПЛАН" Д.О.О.
ул. Кнеза Михаила бр.66
АРАНЂЕЛОВАЦ



Excellent
Small & Medium Enterprises
Privredna Komora Srbije
Chamber of Commerce and Industry of Serbia



2019
ARHIPLANDOO ARANDELOVAC
Creditworthiness Rating
Company ID: 17570259
Branched d.o.o. / 18.9.2019

Назив плана:

ИЗМЕНА И ДОПУНА ПЛАНА ГЕНЕРАЛНЕ РЕГУЛАЦИЈЕ
за СМЕДЕРЕВСКУ ПАЛАНКУ
- елаборат за рани јавни увид -

Назив листа:

Планирана намена у измени и допуни плана са анализом иницијатива за измену - **примедба бр.24**

Размера: 1: 1 000

Лист број:


2

Датум:

децембар, 2019.год.


Руководилац израде:

одговорни урбаниста: Драгана Бига, дипл.инж.арх. (ИКС 200 1440 14)

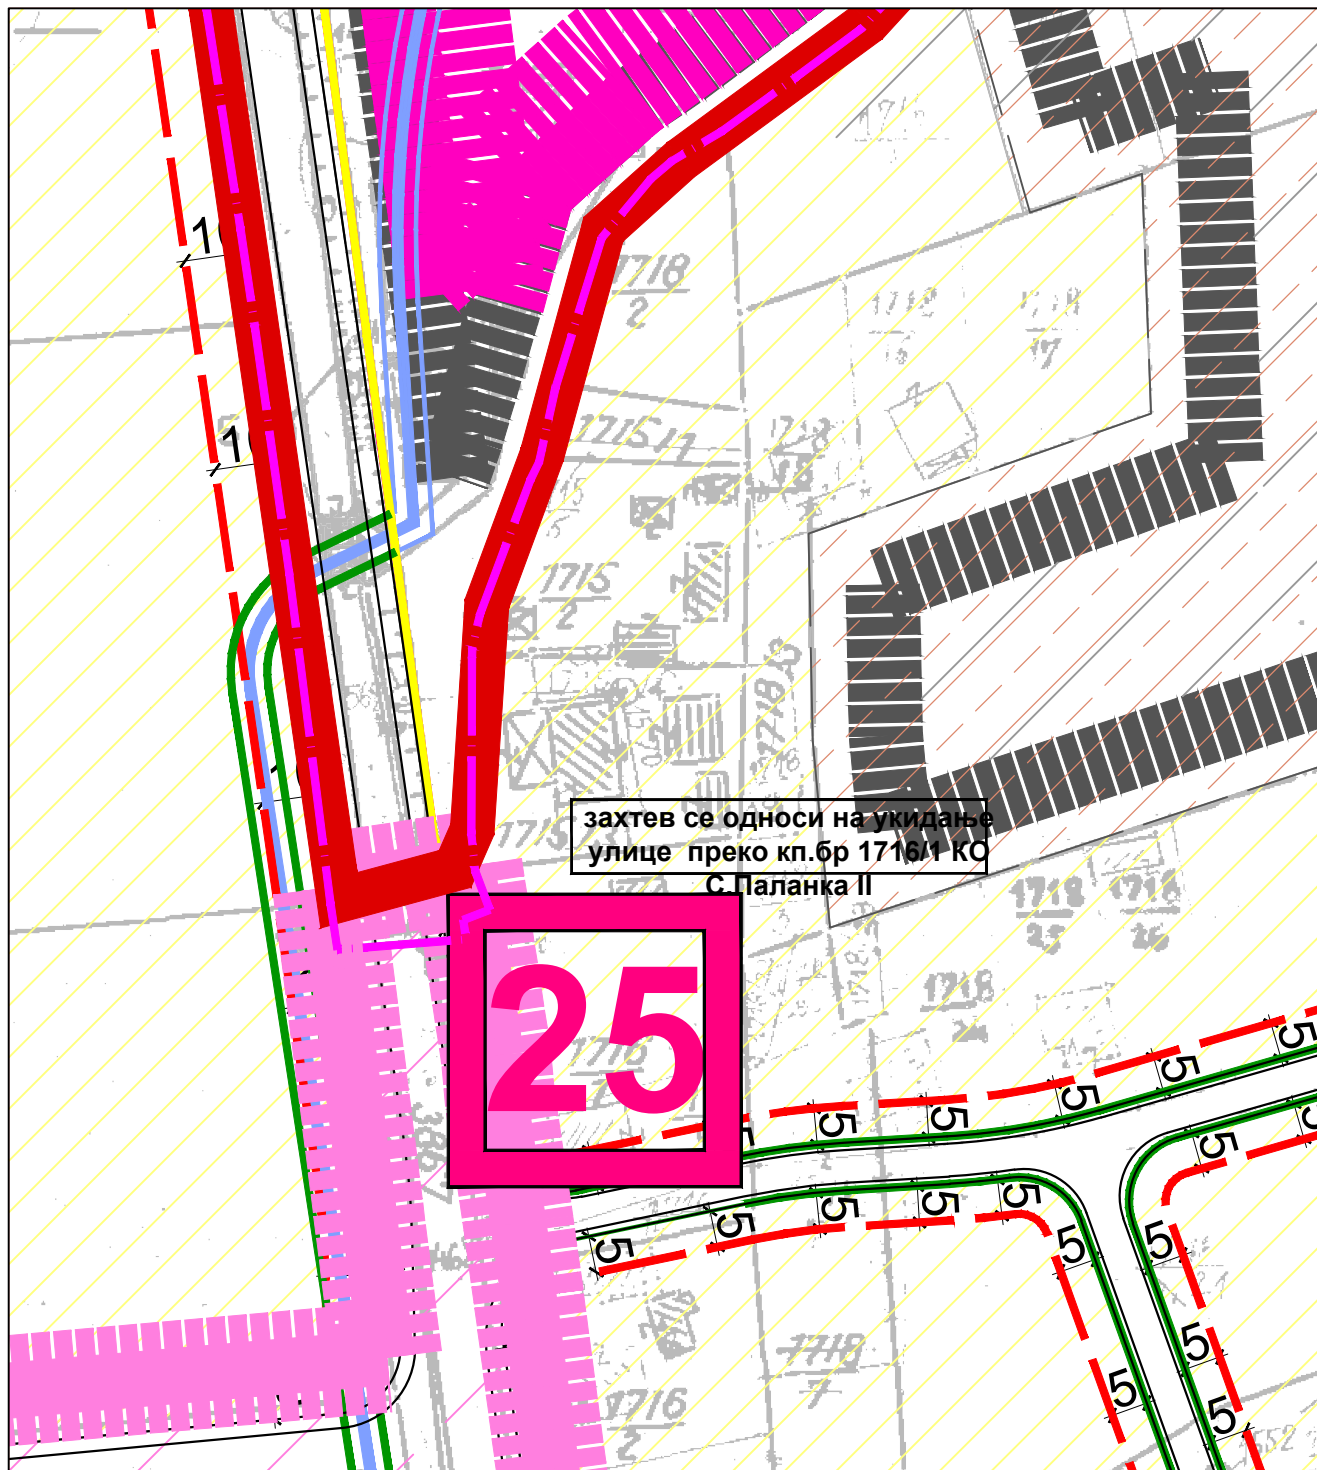

Носилац израде плана:

Општинска управа општине Смедеревска Паланка, Одељење за урбанизам, грађевинарство, имовинско - правне и стамбене послове
ул. Вука Караџића 25
Смедеревска Паланка

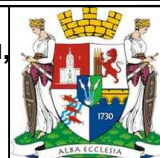

Обрађивач плана:



"АРХИПЛАН" Д.О.О.
ул. Кнеза Михаила бр.66
АРАНЂЕЛОВАЦ



Excellent
Small & Medium Enterprises
Privredna Komora Srbije
Chamber of Commerce and Industry of Serbia



ARHIPLANDOO ARANDELOVAC
Company ID: 17572399
Branched d.o.o. / 18.9.2019

Назив плана:

ИЗМЕНА И ДОПУНА ПЛАНА ГЕНЕРАЛНЕ РЕГУЛАЦИЈЕ
за СМЕДЕРЕВСКУ ПАЛАНКУ
- елаборат за рани јавни увид -

Назив листа:

Планирана намена у измени и допуни плана са анализом иницијатива за измену - **примедба бр.25**

Размера: 1: 1 000

Лист број:


2

Датум:

децембар, 2019.год.


Руководилац израде:

одговорни урбаниста: Драгана Бига, дипл.инж.арх. (ИКС 200 1440 14)

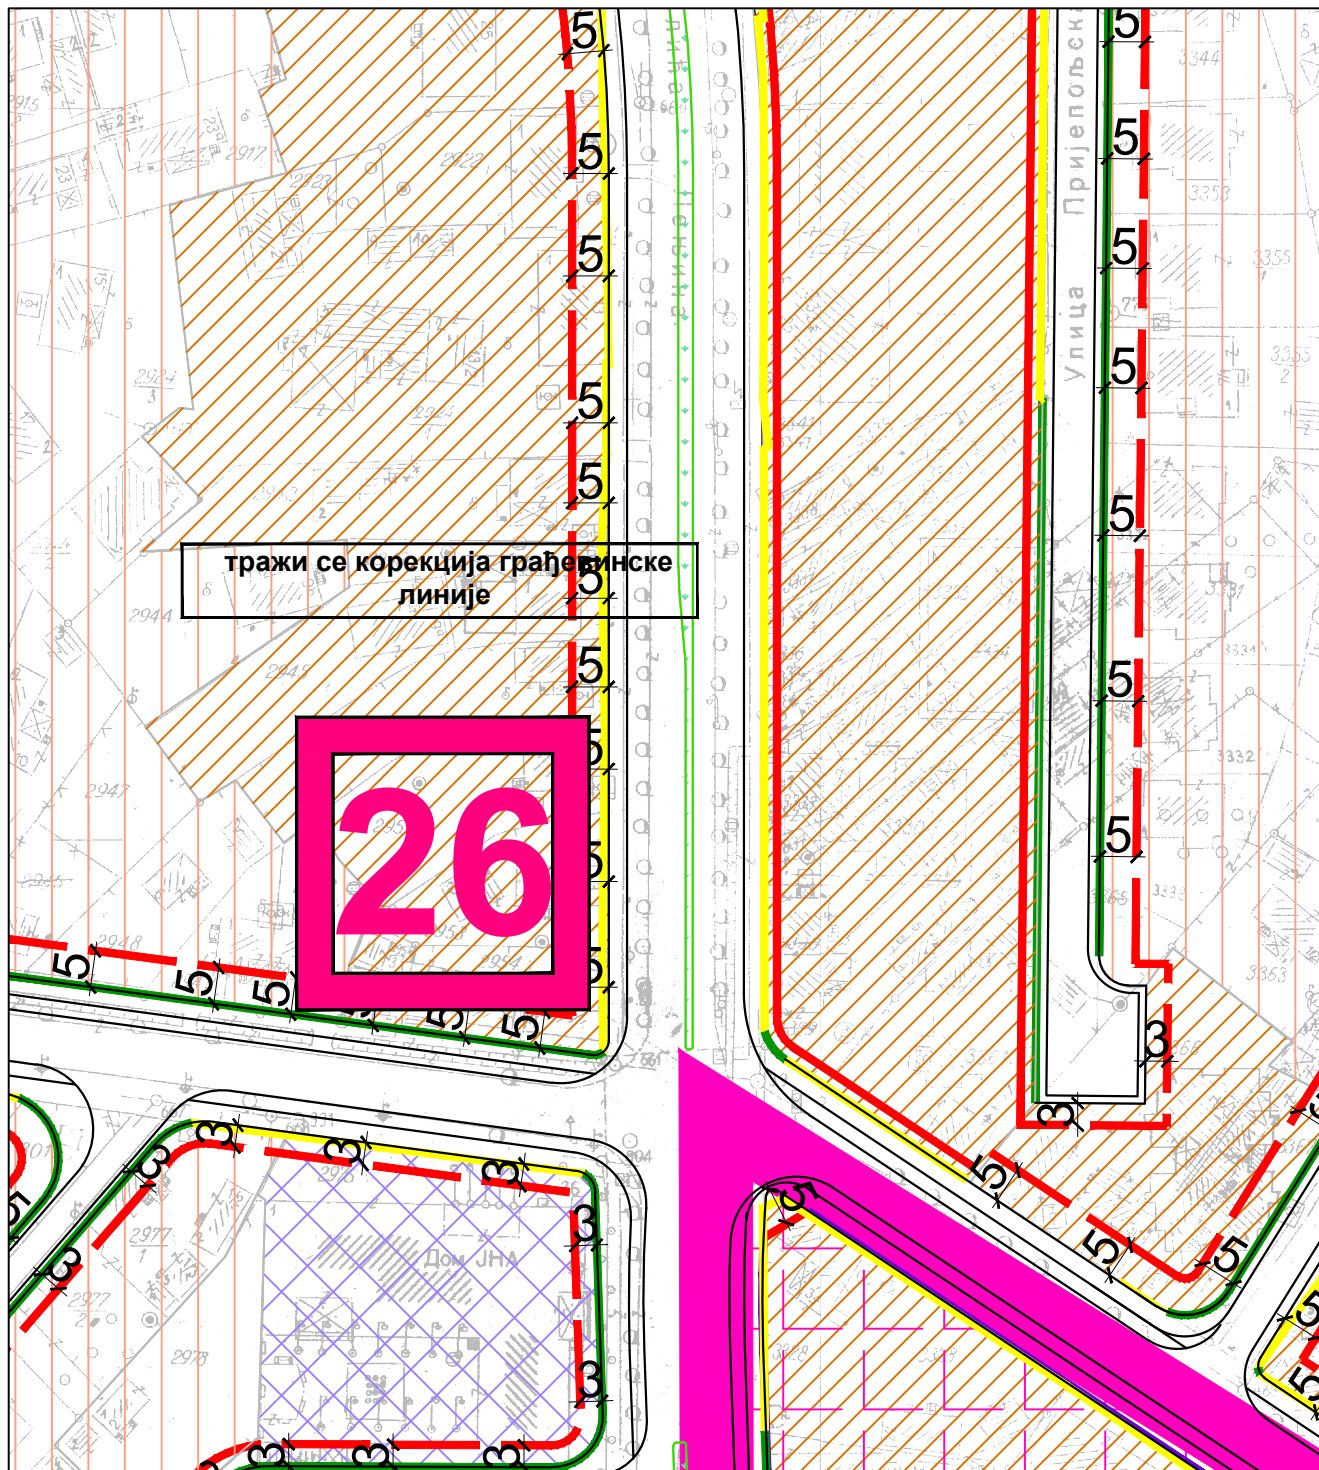

Носилац израде плана:

Општинска управа општине Смедеревска Паланка, Одељење за урбанизам, грађевинарство, имовинско - правне и стамбене послове
ул. Вука Караџића 25
Смедеревска Паланка

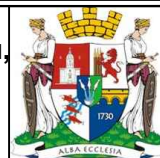

Обрађивач плана:



"АРХИПЛАН" Д.О.О.
ул. Кнеза Михаила бр.66
АРАНЂЕЛОВАЦ



Excellent
Small & Medium Enterprises
Privredna Komora Srbije
Chamber of Commerce and Industry of Serbia



2019
A
Creditworthiness Rating
ARHIPLANDOO
ARANJELOVAC
Company ID: 17576259
Biljade d.o.o. / 18.9.2019

Назив плана:

ИЗМЕНА И ДОПУНА ПЛАНА ГЕНЕРАЛНЕ РЕГУЛАЦИЈЕ
за СМЕДЕРЕВСКУ ПАЛАНКУ
- елаборат за рани јавни увид -

Назив листа:

Планирана намена у измени и допуни плана са анализом иницијатива за измену - **примедба бр.26**

Размера: 1: 1 000

Лист број:


2

Датум:

децембар, 2019.год.


Руководилац израде:

одговорни урбаниста: Драгана Бига, дипл.инж.арх. (ИКС 200 1440 14)

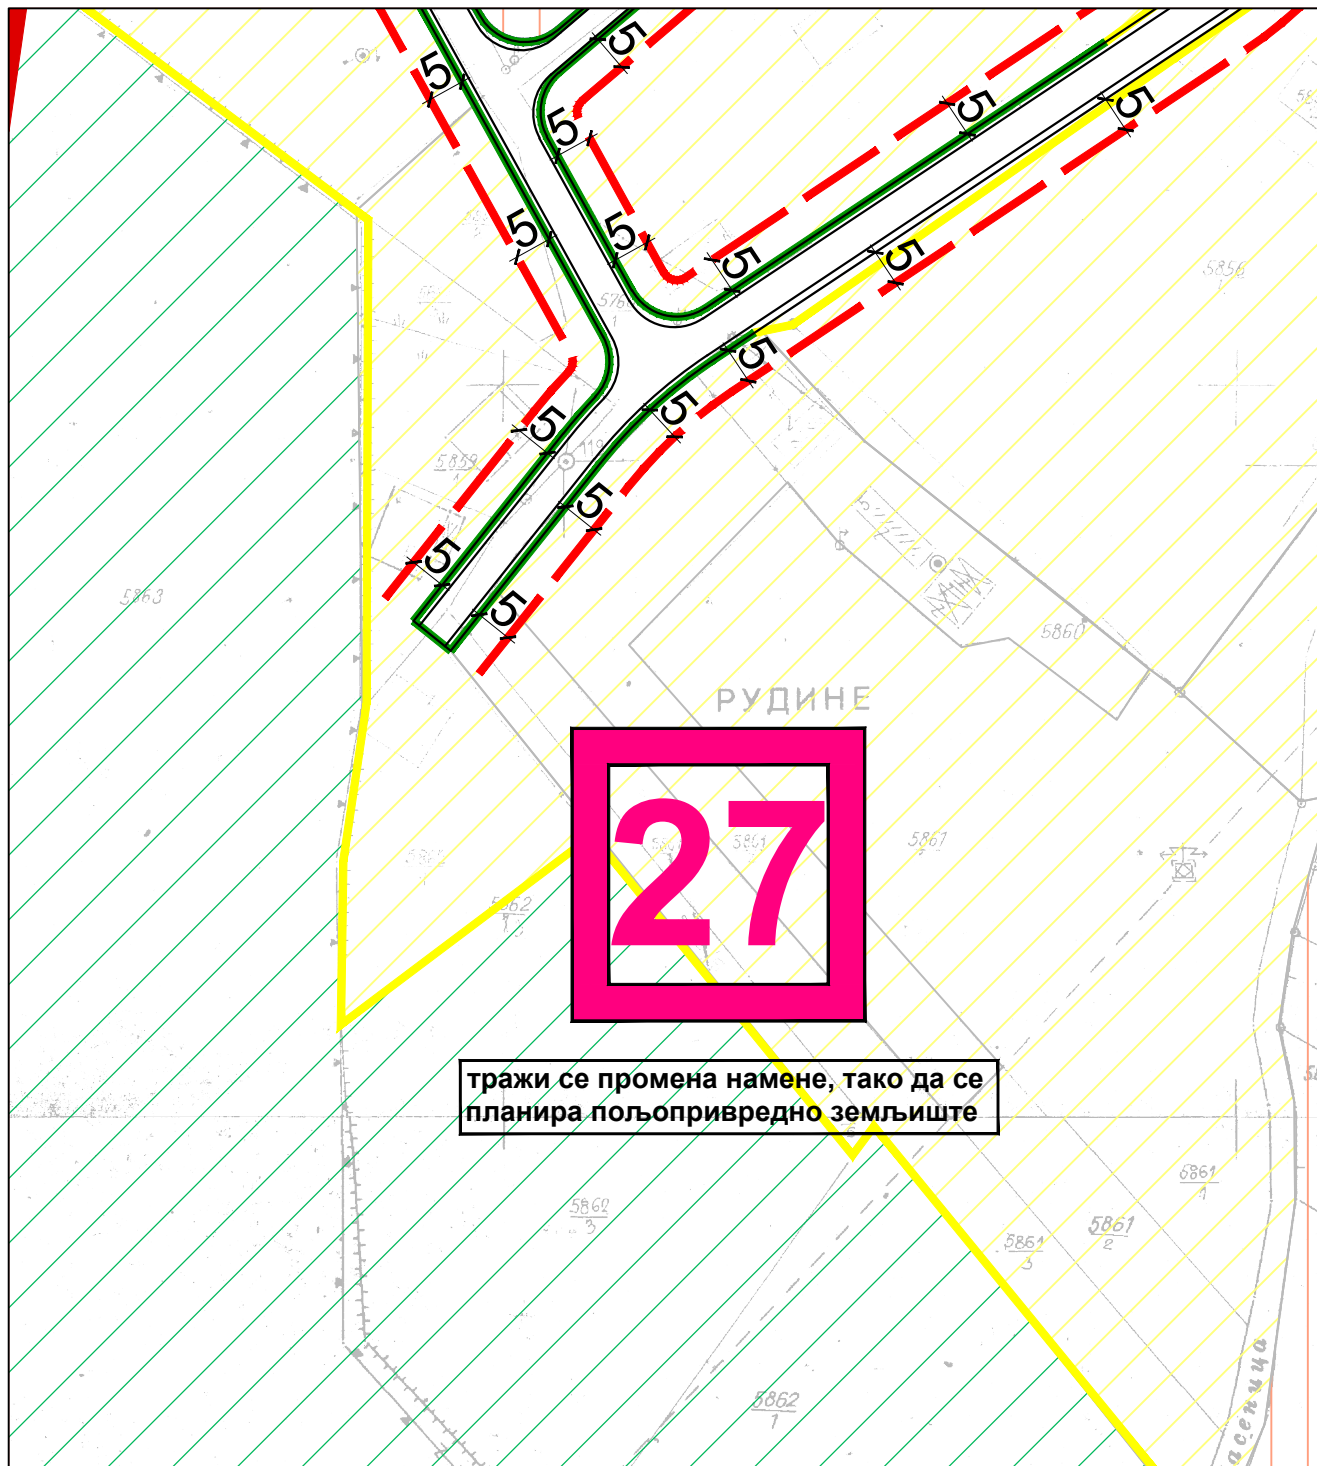

Носилац израде плана:

Општинска управа општине Смедеревска Паланка, Одељење за урбанизам, грађевинарство, имовинско - правне и стамбене послове
ул. Вука Караџића 25
Смедеревска Паланка

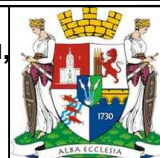

Обрађивач плана:



"АРХИПЛАН" Д.О.О.
ул. Кнеза Михаила бр.66
АРАНЂЕЛОВАЦ



Excellent
Small & Medium Enterprises
Privredna Komora Srbije
Chamber of Commerce and Industry of Serbia



2019
A
Creditworthiness Rating
ARHIPLANDOO
ARANDJELOVAC
Company ID: 17576259
Branched d.o.o. / 18.9.2019

Назив плана:

ИЗМЕНА И ДОПУНА ПЛАНА ГЕНЕРАЛНЕ РЕГУЛАЦИЈЕ
за СМЕДЕРЕВСКУ ПАЛАНКУ
- елаборат за рани јавни увид -

Назив листа:

Планирана намена у измени и допуни плана са анализом иницијатива за измену - **примедба бр.27**

Размера: 1: 1 000

Лист број:


2

Датум:

децембар, 2019.год.


Руководилац израде:

одговорни урбаниста: Драгана Бига, дипл.инж.арх. (ИКС 200 1440 14)

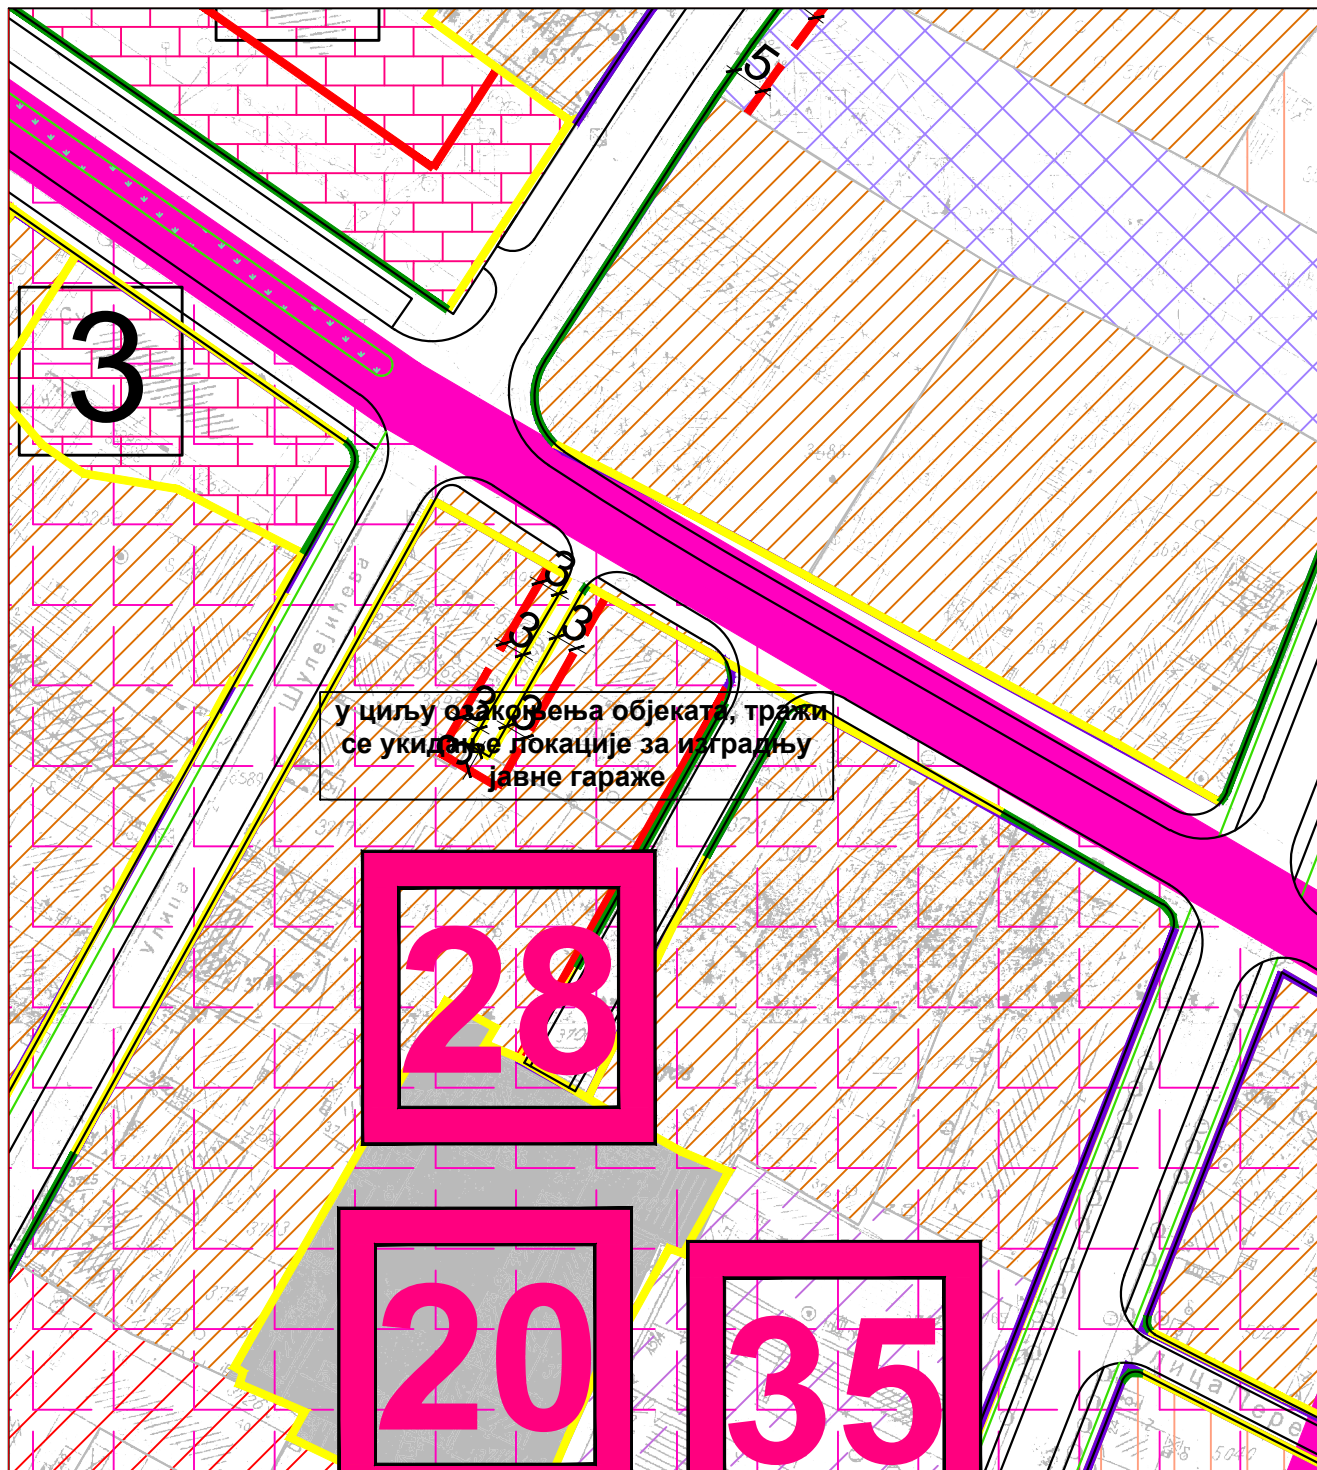

Носилац израде плана:

Општинска управа општине Смедеревска Паланка, Одељење за урбанизам, грађевинарство, имовинско - правне и стамбене послове
ул. Вука Караџића 25
Смедеревска Паланка

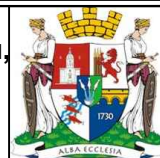

Обрађивач плана:



"АРХИПЛАН" Д.О.О.
ул. Кнеза Михаила бр.66
АРАНЂЕЛОВАЦ



Excellent
Small & Medium Enterprises
Privredna Komora Srbije
Chamber of Commerce and Industry of Serbia



2019
ARHIPLAN D.O.O.
ARANDJELOVAC
Company ID: 17572399
Branade d.o.o. / 18.9.2019

Назив плана:

ИЗМЕНА И ДОПУНА ПЛАНА ГЕНЕРАЛНЕ РЕГУЛАЦИЈЕ
за СМЕДЕРЕВСКУ ПАЛАНКУ
- елаборат за рани јавни увид -

Назив листа:

Планирана намена у измени и допуни плана са анализом иницијатива за измену - **примедба бр.28**

Размера: 1: 1 000

Лист број:


2

Датум:

децембар, 2019.год.


Руководилац израде:

одговорни урбаниста: Драгана Бига, дипл.инж.арх. (ИКС 200 1440 14)

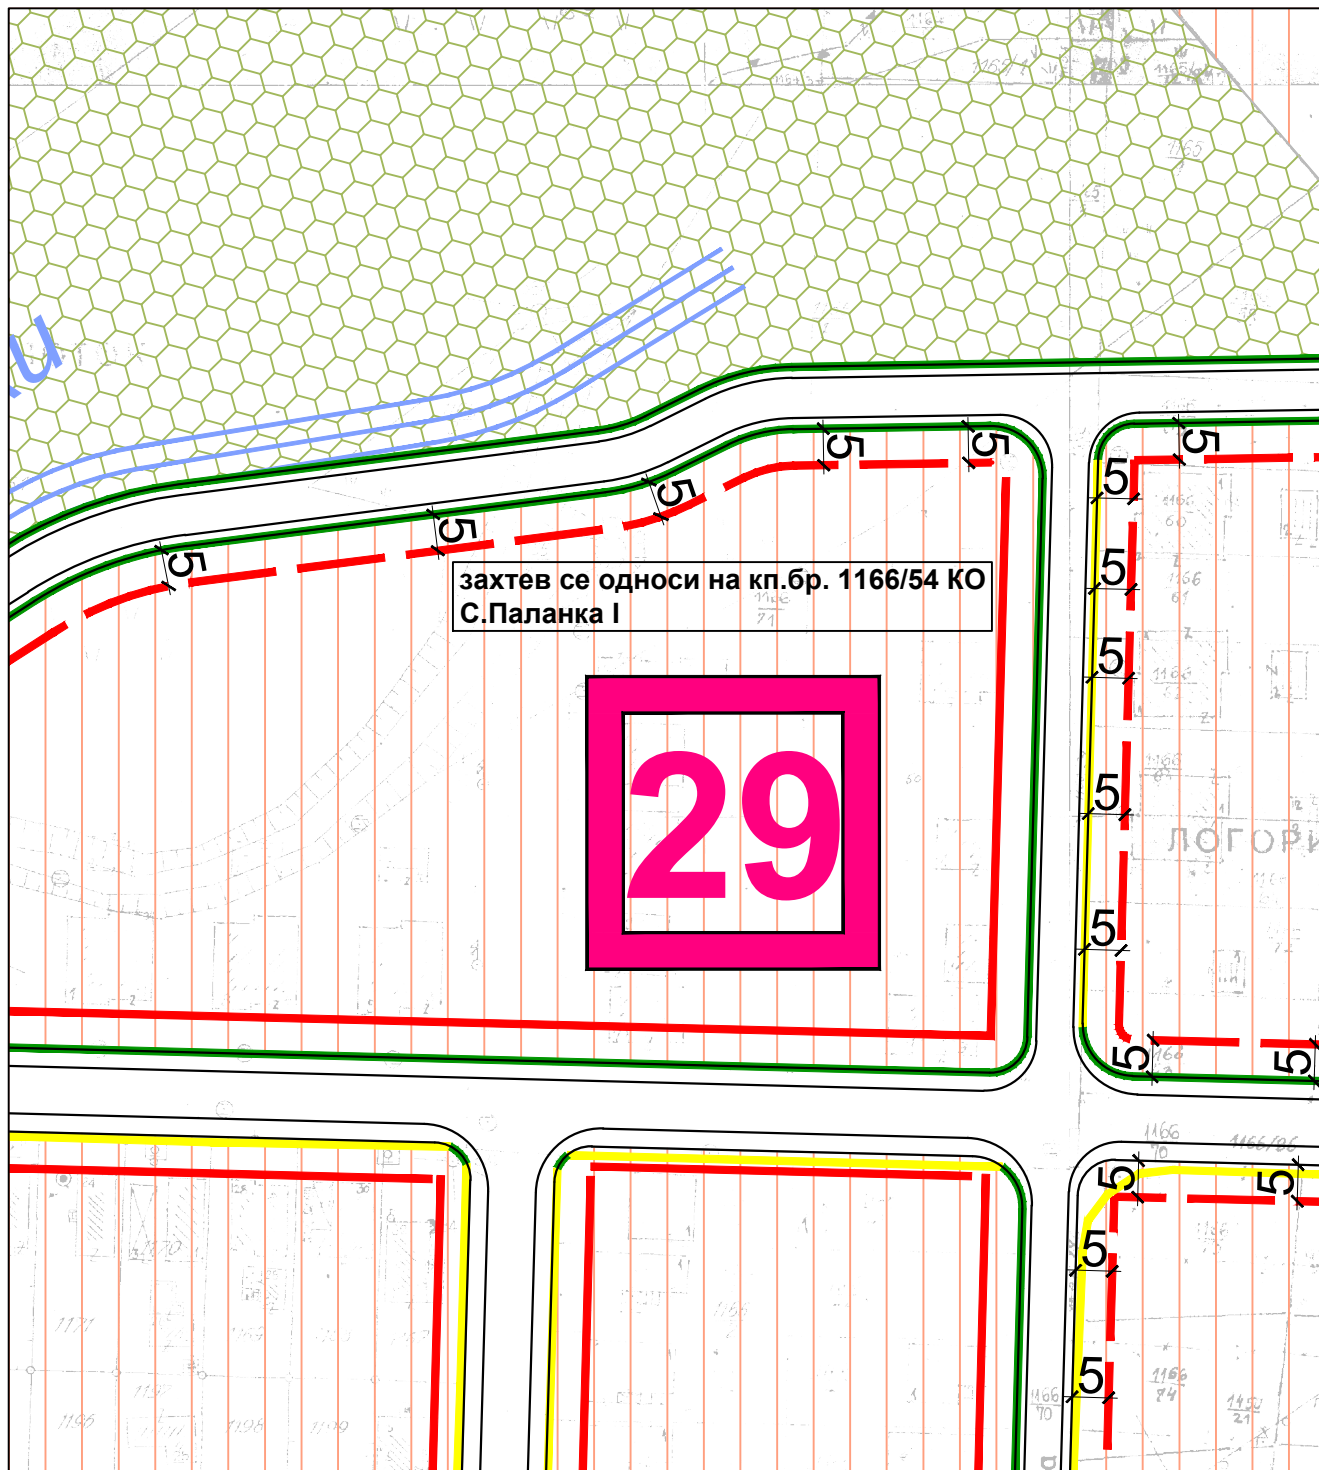

Носилац израде плана:

Општинска управа општине Смедеревска Паланка, Одељење за урбанизам, грађевинарство, имовинско - правне и стамбене послове
ул. Вука Караџића 25
Смедеревска Паланка

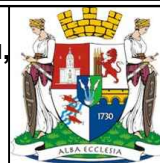

Обрађивач плана:



"АРХИПЛАН" Д.О.О.
ул. Кнеза Михаила бр.66
АРАНЂЕЛОВАЦ



Excellent
Small & Medium Enterprises
Privredna Komora Srbije
Chamber of Commerce and Industry of Serbia



ARHIPLANDOO ARANDELOVAC
Company ID: 17570299
Branched d.o.o. / 18.9.2019

Назив плана:

ИЗМЕНА И ДОПУНА ПЛАНА ГЕНЕРАЛНЕ РЕГУЛАЦИЈЕ
за СМЕДЕРЕВСКУ ПАЛАНКУ
- елаборат за рани јавни увид -

Назив листа:

Планирана намена у измени и допуни плана са анализом иницијатива за измену - **примедба бр.29**

Размера: 1: 1 000

Лист број:


2

Датум:

децембар, 2019.год.


Руководилац израде:

одговорни урбаниста: Драгана Бига, дипл.инж.арх. (ИКС 200 1440 14)

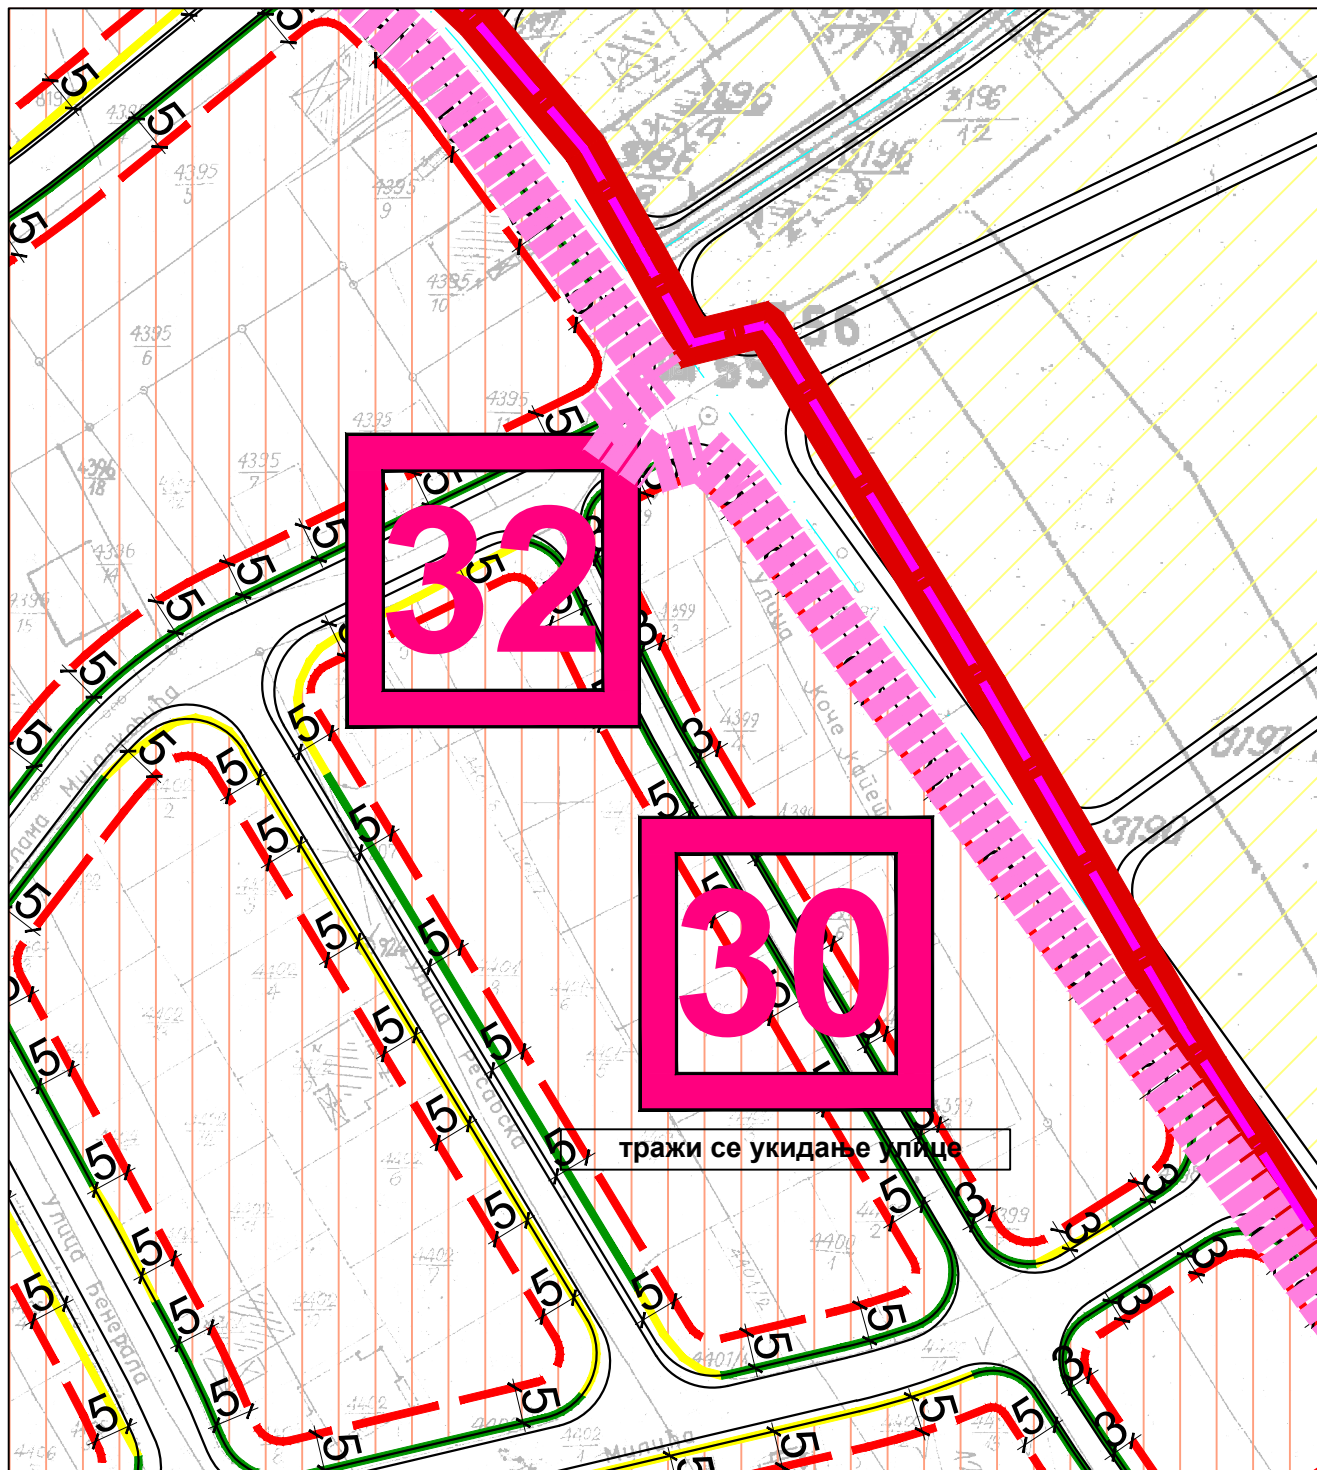


Носилац израде плана:

Општинска управа општине Смедеревска Паланка, Одељење за урбанизам, грађевинарство, имовинско - правне и стамбене послове
ул. Вука Караџића 25
Смедеревска Паланка

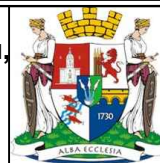

Обрађивач плана:

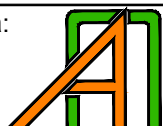

"АРХИПЛАН" Д.О.О.
ул. Кнеза Михаила бр.66
АРАНЂЕЛОВАЦ



Excellent
Small & Medium Enterprises
Privredna Komora Srbije
Chamber of Commerce and Industry of Serbia



2019
ARHIPLANDOO ARANDELOVAC
Company ID: 17570259
Branched d.o.o. / 18.9.2019

Назив плана:

ИЗМЕНА И ДОПУНА ПЛАНА ГЕНЕРАЛНЕ РЕГУЛАЦИЈЕ
за СМЕДЕРЕВСКУ ПАЛАНКУ
- елаборат за рани јавни увид -

Назив листа:

Планирана намена у измени и допуни плана са анализом иницијатива за измену - **примедба бр.30**

Размера: 1: 1 000

Лист број:


2

Датум:

децембар, 2019.год.


Руководилац израде:

одговорни урбаниста: Драгана Бига, дипл.инж.арх. (ИКС 200 1440 14)

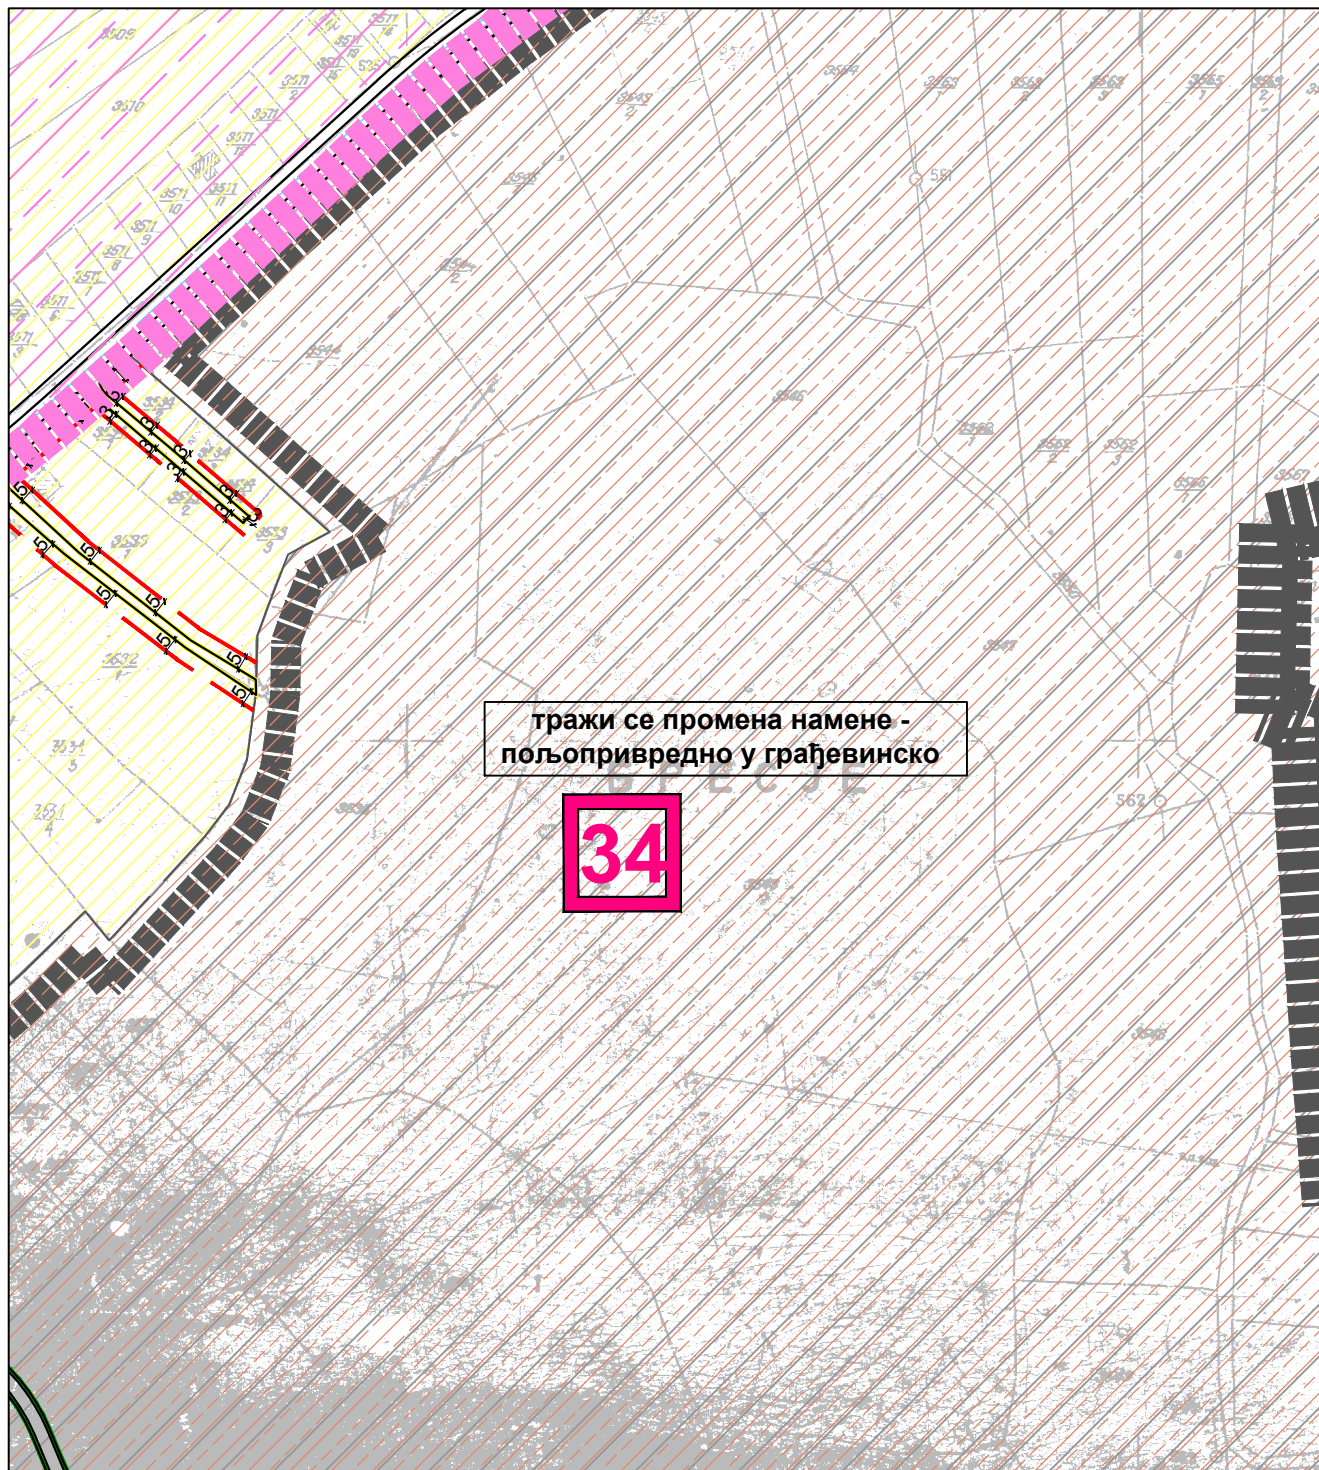

Носилац израде плана:

Општинска управа општине Смедеревска Паланка, Одељење за урбанизам, грађевинарство, имовинско - правне и стамбене послове
ул. Вука Караџића 25
Смедеревска Паланка

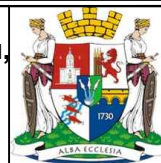

Обрађивач плана:



"АРХИПЛАН" Д.О.О.
ул. Кнеза Михаила бр.66
АРАНЂЕЛОВАЦ



Excellent
Small & Medium Enterprises
Privredna Komora Srbije
Chamber of Commerce and Industry of Serbia



2019
ARHIPLANDOO
ARANĐELOVAC
Company ID: 17576259
Biljade d.o.o. / 18.9.2019

Назив плана:

ИЗМЕНА И ДОПУНА ПЛАНА ГЕНЕРАЛНЕ РЕГУЛАЦИЈЕ
за СМЕДЕРЕВСКУ ПАЛАНКУ
- елаборат за рани јавни увид -

Назив листа:

Планирана намена у измени и допуни плана са анализом иницијатива за измену - **примедба бр.34**

Размера: 1: 1 000

Лист број:


2

Датум:

децембар, 2019.год.


Руководилац израде:

одговорни урбаниста: Драгана Бига, дипл.инж.арх. (ИКС 200 1440 14)

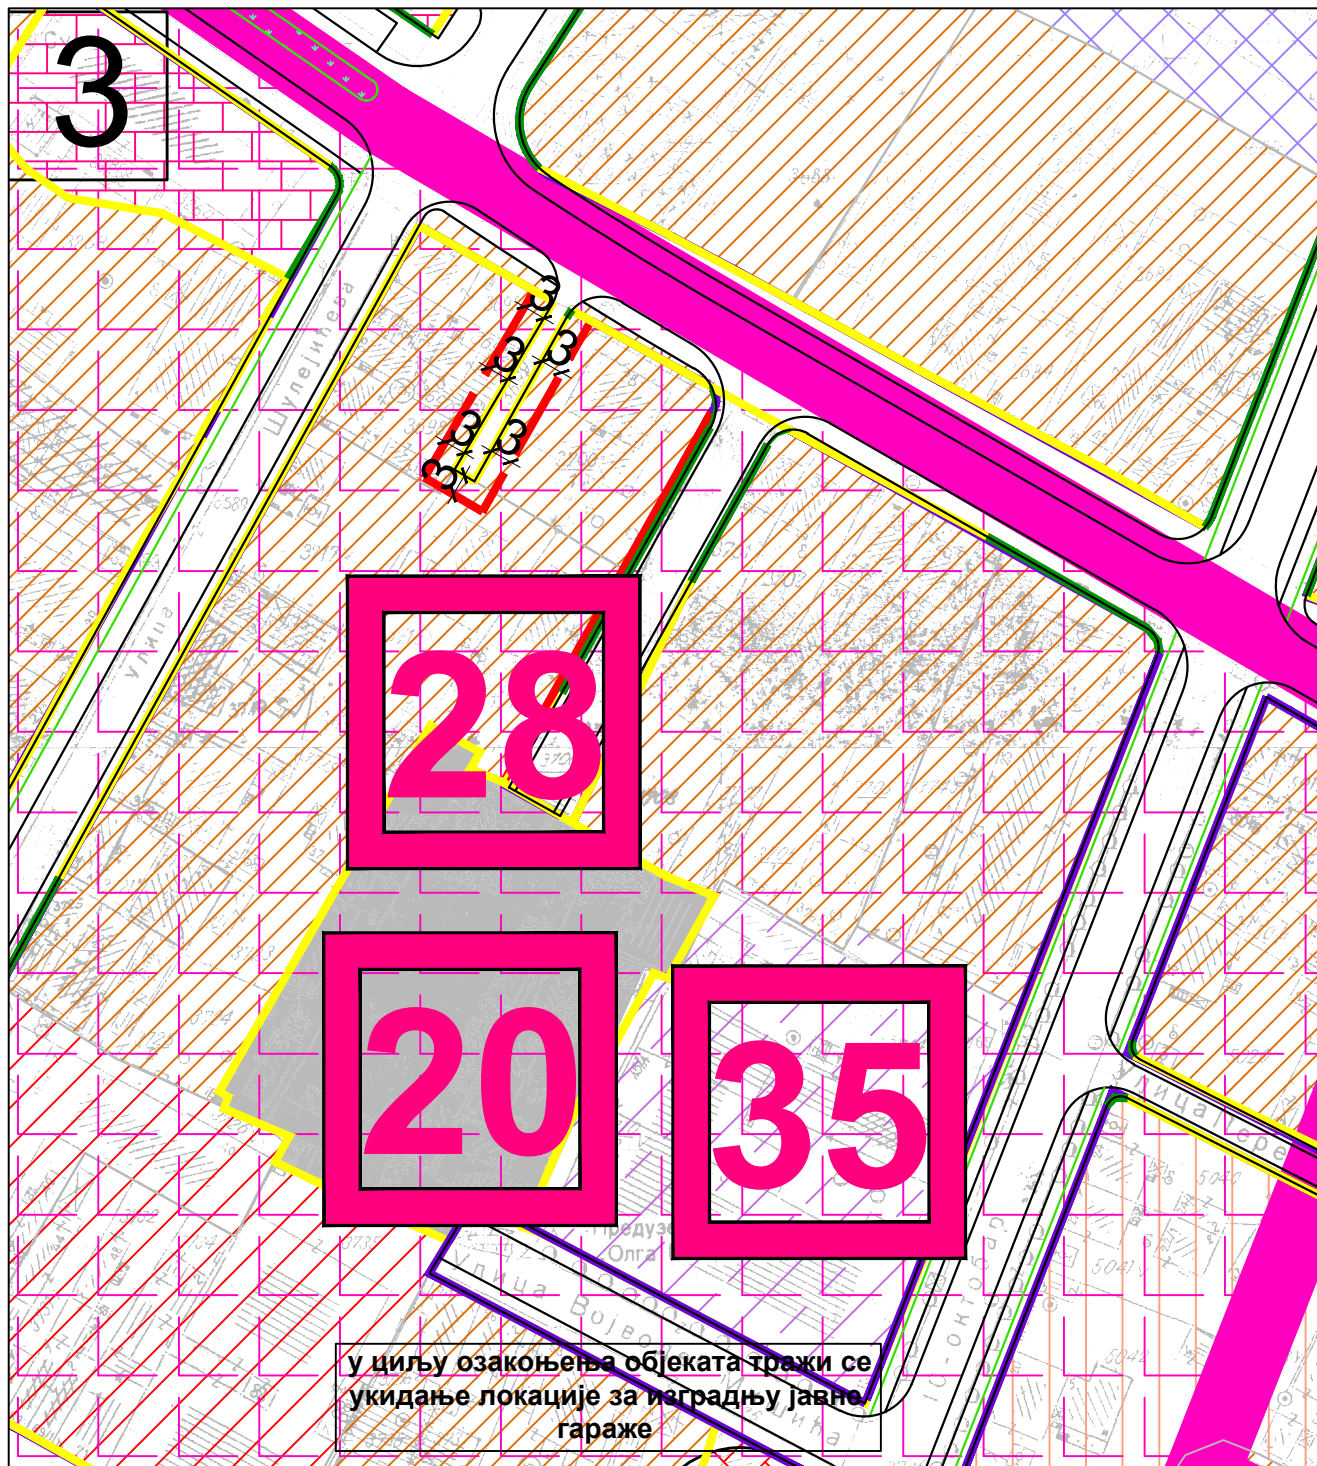


Носилац израде плана:

Општинска управа општине Смедеревска Паланка, Одељење за урбанизам, грађевинарство, имовинско - правне и стамбене послове
ул. Вука Караџића 25
Смедеревска Паланка

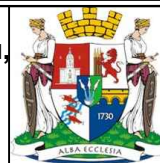

Обрађивач плана:

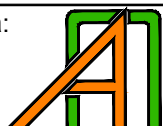

"АРХИПЛАН" Д.О.О.
ул. Кнеза Михаила бр.66
АРАНЂЕЛОВАЦ



Excellent
Small & Medium Enterprises
Privredna Komora Srbije
Chamber of Commerce and Industry of Serbia



2019
A
Creditworthiness Rating
ARHIPLAN D.O.O.
ARANJELOVAC
Company ID: 17576259
Biljade d.o.o. / 18.9.2019

Назив плана:

ИЗМЕНА И ДОПУНА ПЛАНА ГЕНЕРАЛНЕ РЕГУЛАЦИЈЕ
за СМЕДЕРЕВСКУ ПАЛАНКУ
- елаборат за рани јавни увид -

Назив листа:

Планирана намена у измени и допуни плана са анализом иницијатива за измену - **примедба бр.35**

Размера: 1: 1 000

Лист број:


2

Датум:

децембар, 2019.год.


Руководилац израде:

одговорни урбаниста: Драгана Бига, дипл.инж.арх. (ИКС 200 1440 14)

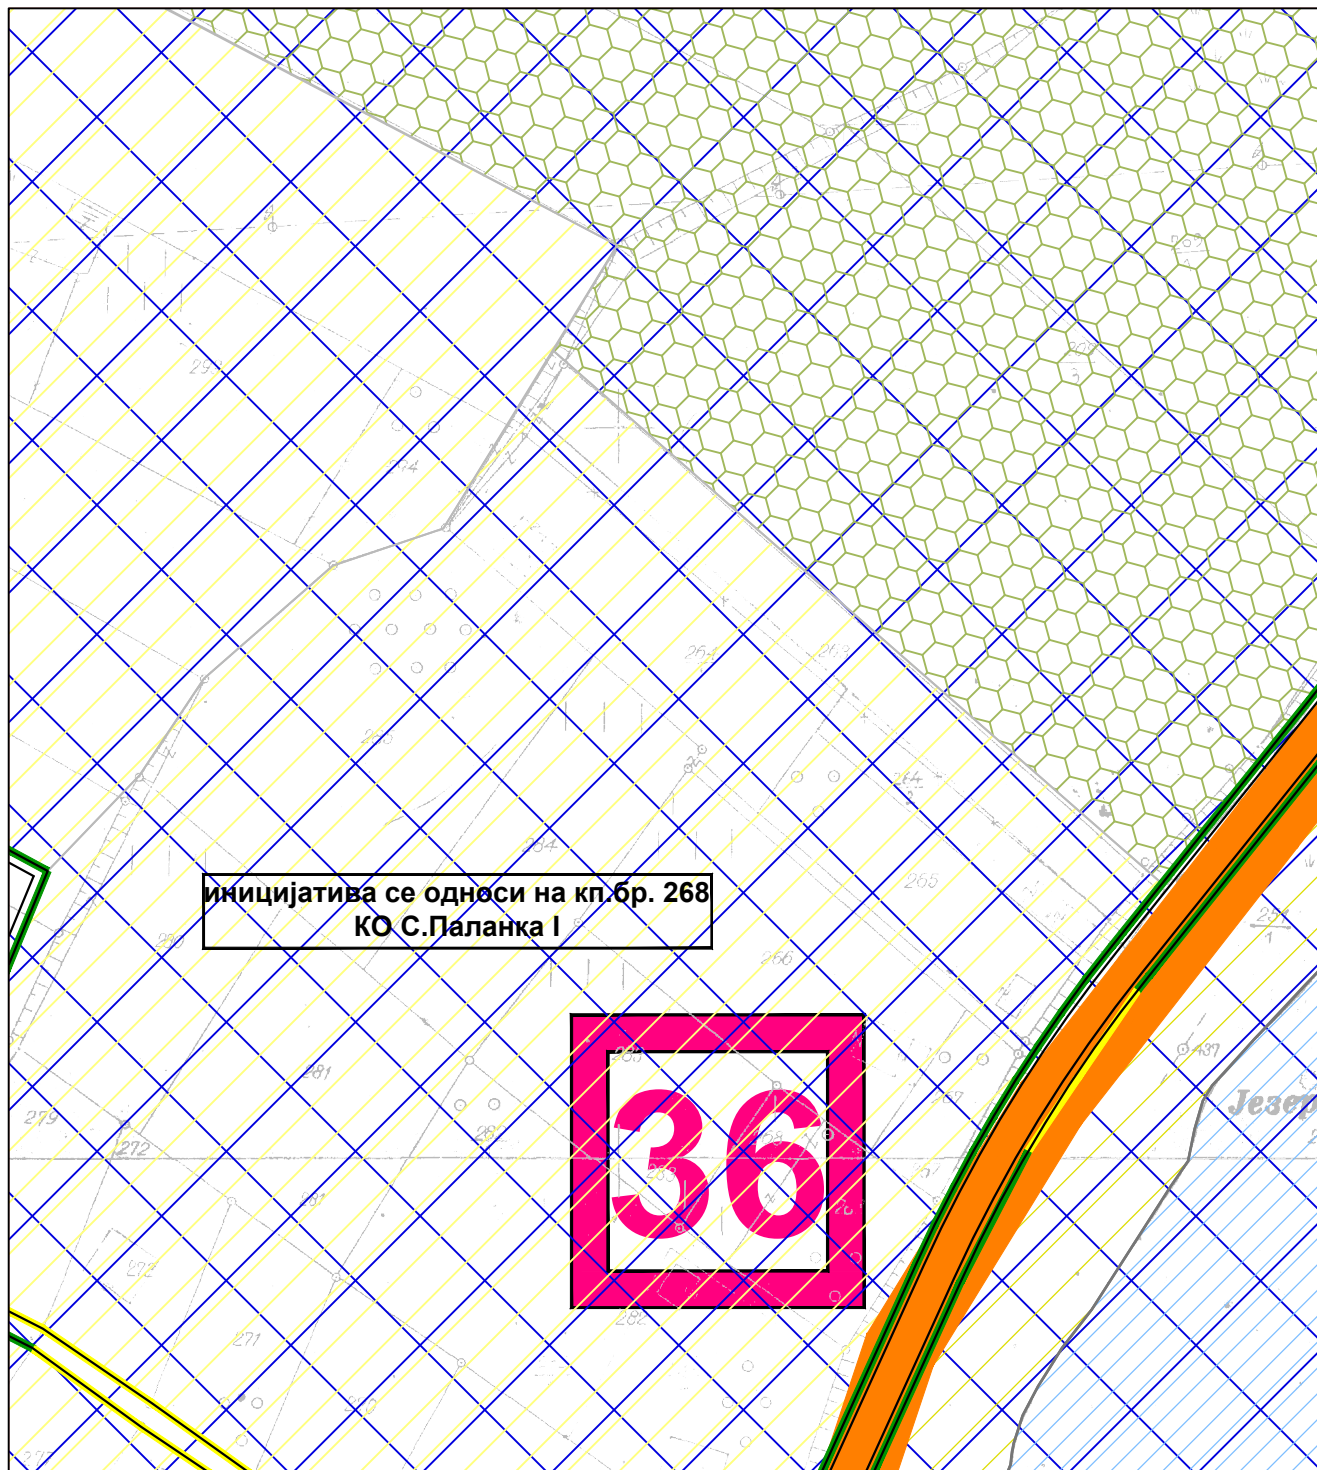

Носилац израде плана:

Општинска управа општине Смедеревска Паланка, Одељење за урбанизам, грађевинарство, имовинско - правне и стамбене послове
ул. Вука Караџића 25
Смедеревска Паланка

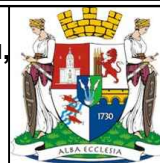

Обрађивач плана:



"АРХИПЛАН" Д.О.О.
ул. Кнеза Михаила бр.66
АРАНЂЕЛОВАЦ



Excellent
Small & Medium Enterprises
Privredna Komora Srbije
Chamber of Commerce and Industry of Serbia



2019
ARHIPLAN D.O.O.
ARANĐELOVAC
Company ID: 17576289
Branade d.o.o. / 18.9.2019

Назив плана:

ИЗМЕНА И ДОПУНА ПЛАНА ГЕНЕРАЛНЕ РЕГУЛАЦИЈЕ
за СМЕДЕРЕВСКУ ПАЛАНКУ
- елаборат за рани јавни увид -

Назив листа:

Планирана намена у измени и допуни плана са анализом иницијатива за измену - **примедба бр.35**

Размера: 1: 1 000

Лист број:


2

Датум:

децембар, 2019.год.


Руководилац израде:

одговорни урбаниста: Драгана Бига, дипл.инж.арх. (ИКС 200 1440 14)

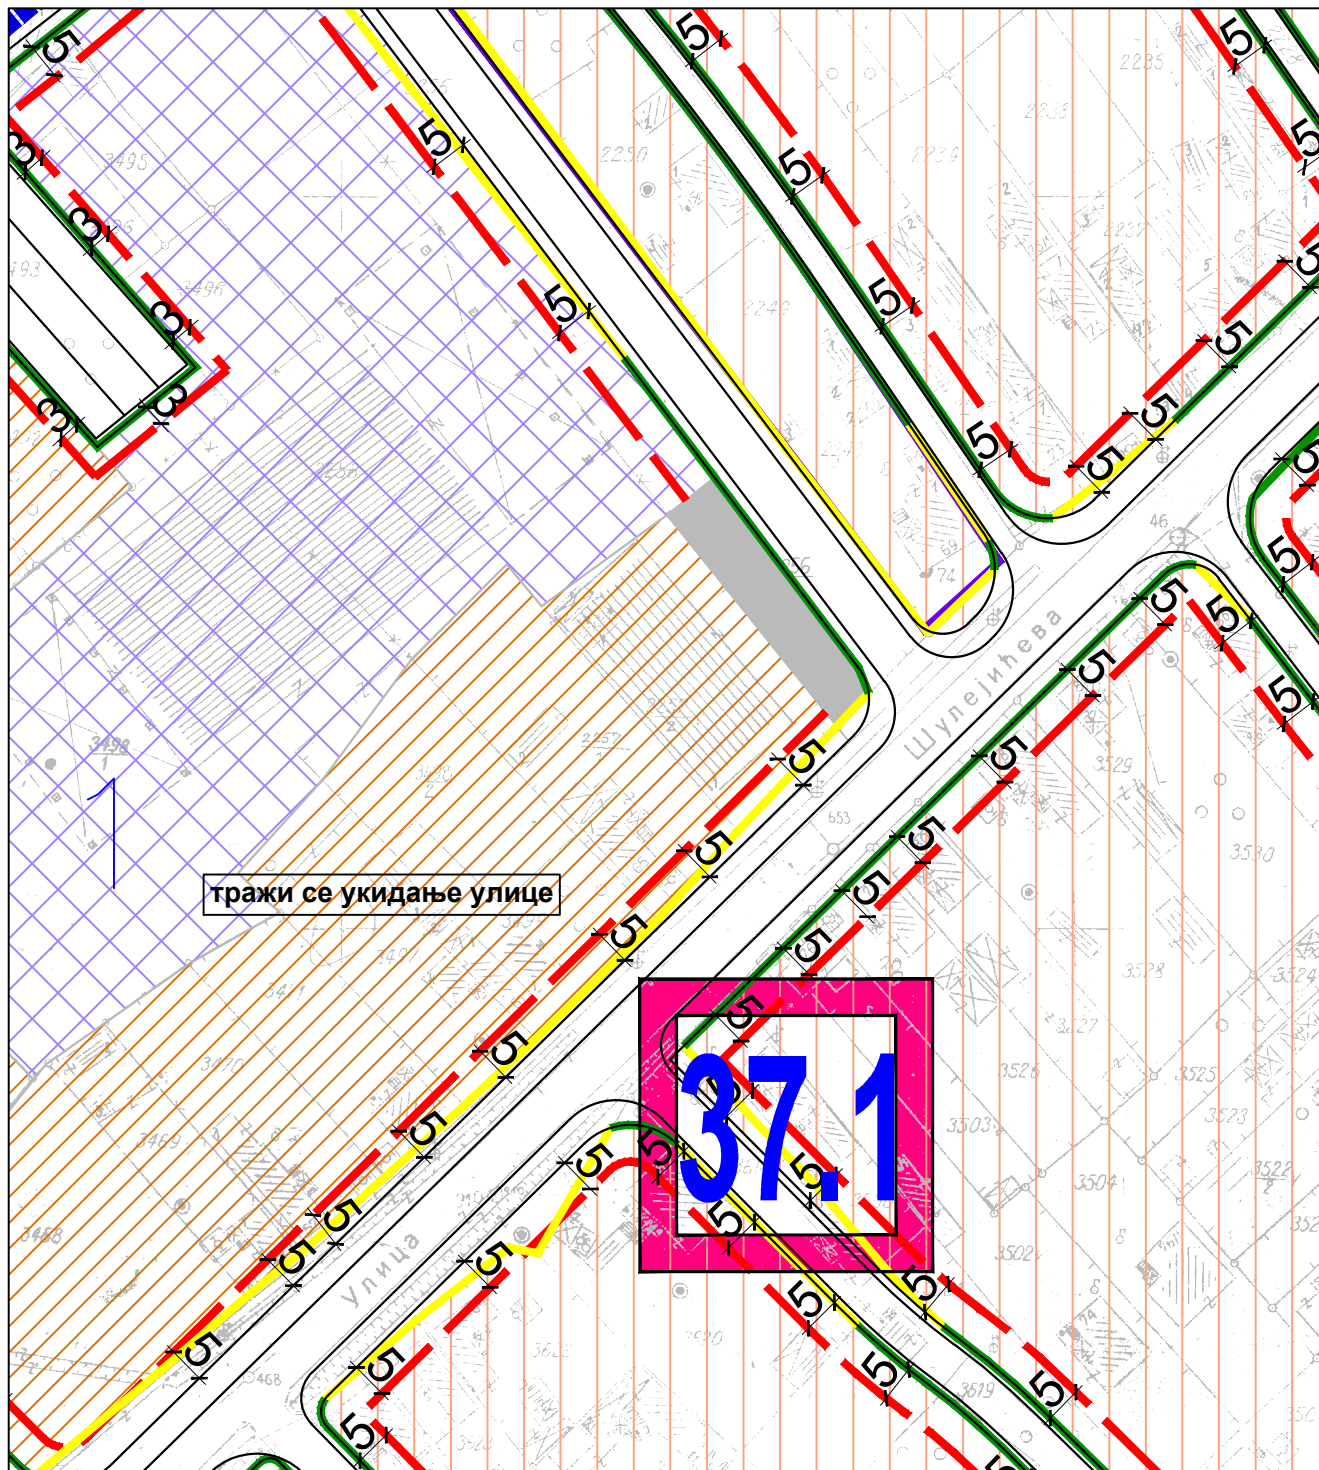

Носилац израде плана:

Општинска управа општине Смедеревска Паланка, Одељење за урбанизам, грађевинарство, имовинско - правне и стамбене послове
ул. Вука Караџића 25
Смедеревска Паланка

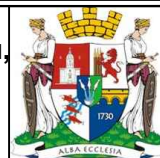

Обрађивач плана:



"АРХИПЛАН" Д.О.О.
ул. Кнеза Михаила бр.66
АРАНЂЕЛОВАЦ



Excellent
Small & Medium Enterprises
Privredna Komora Srbije
Chamber of Commerce and Industry of Serbia



2019
A
Creditworthiness Rating
ARHIPLANDOO
ARANDELOVAC
Company ID: 17570289
Bianade d.o.o. / 18.9.2019

Назив плана:

ИЗМЕНА И ДОПУНА ПЛАНА ГЕНЕРАЛНЕ РЕГУЛАЦИЈЕ
за СМЕДЕРЕВСКУ ПАЛАНКУ
- елаборат за рани јавни увид -

Назив листа:

Планирана намена у измени и допуни плана са анализом иницијатива за измену - **примедба бр.37.1**

Размера: 1: 1 000

Лист број:


2

Датум:

децембар, 2019.год.


Руководилац израде:

одговорни урбаниста: Драгана Бига, дипл.инж.арх. (ИКС 200 1440 14)

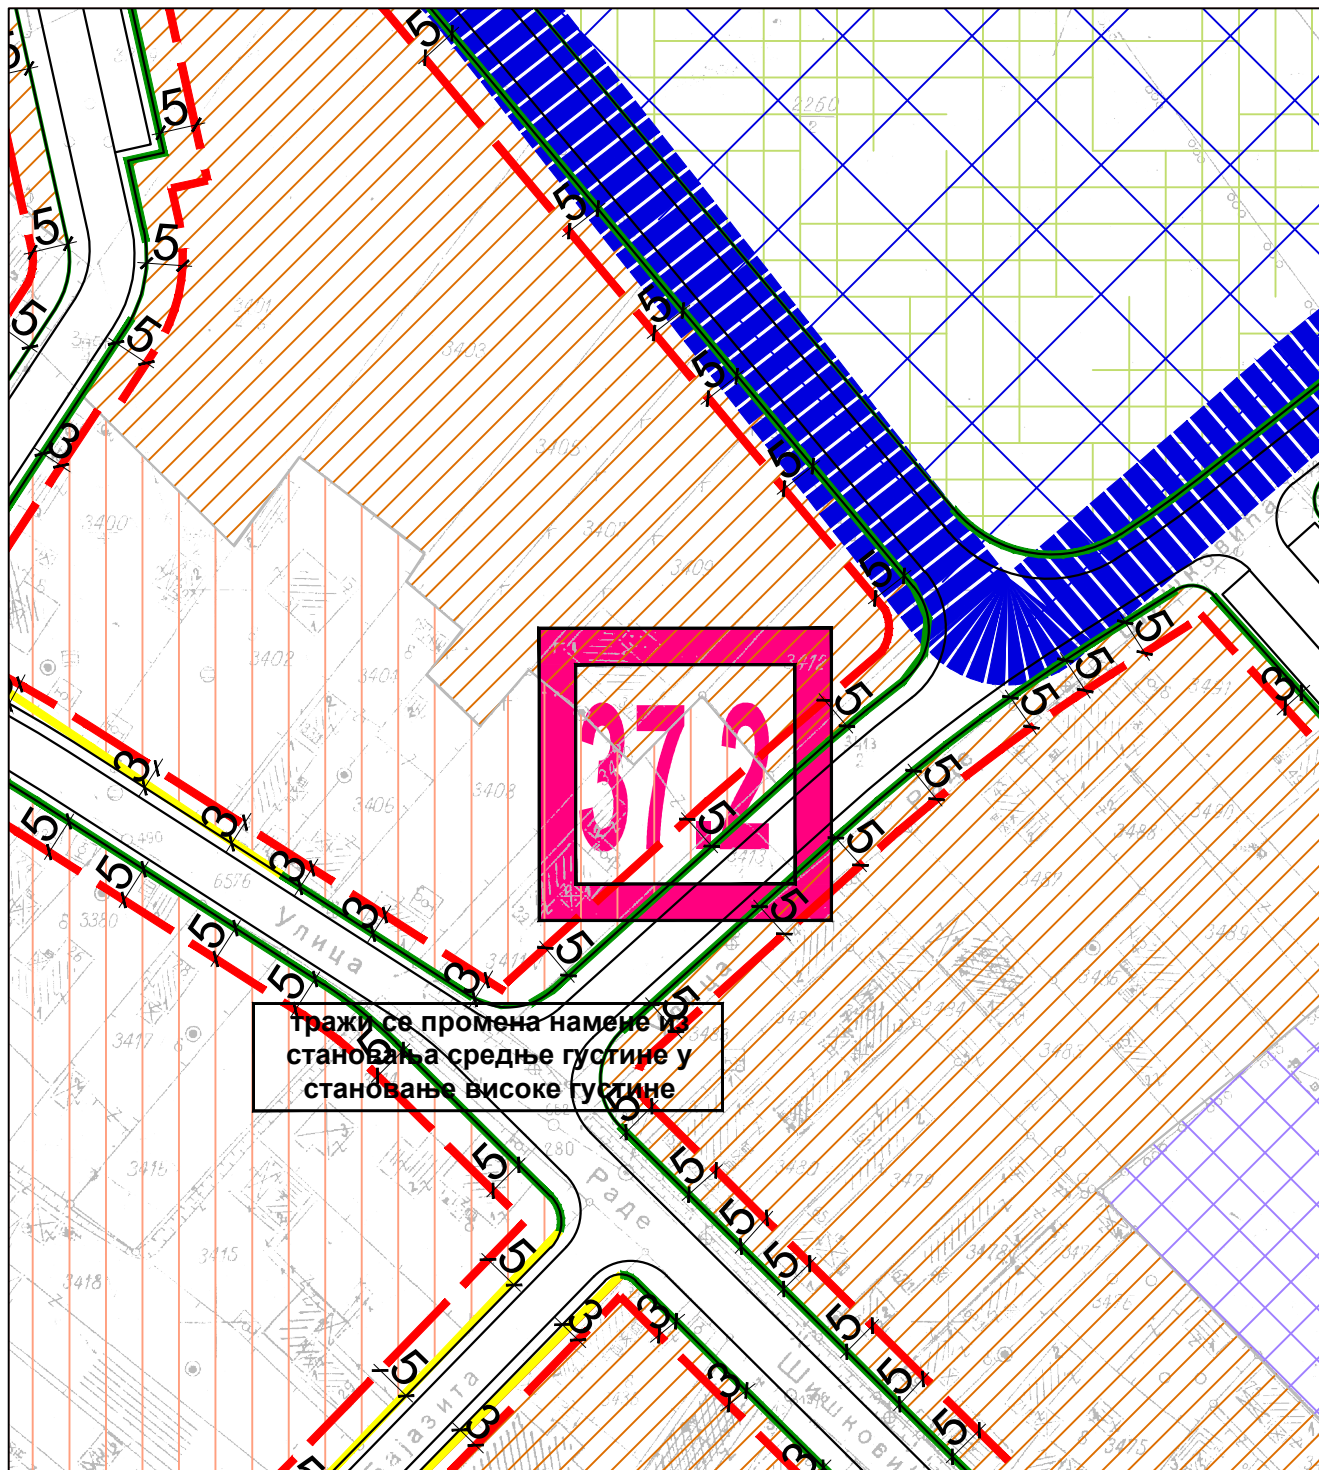

Носилац израде плана:

Општинска управа општине Смедеревска Паланка, Одељење за урбанизам, грађевинарство, имовинско - правне и стамбене послове
ул. Вука Караџића 25
Смедеревска Паланка

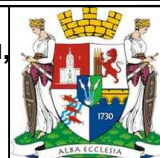

Обрађивач плана:



"АРХИПЛАН" Д.О.О.
ул. Кнеза Михаила бр.66
АРАНЂЕЛОВАЦ



Excellent
Small & Medium Enterprises
Privredna Komora Srbije
Chamber of Commerce and Industry of Serbia



2019
ARHIPLAN D.O.O.
ARANĐELOVAC
Company ID: 17572399
Bilans 2019

Назив плана:

**ИЗМЕНА И ДОПУНА ПЛАНА ГЕНЕРАЛНЕ РЕГУЛАЦИЈЕ
за СМЕДЕРЕВСКУ ПАЛАНКУ**
- елаборат за рани јавни увид -

Назив листа:

Планирана намена у измени и допуни плана са анализом
иницијатива за измену - **примедба бр.37.2**

Размера: 1: 1 000

Лист број:


2

Датум:

децембар, 2019.год.


Руководилац израде:

одговорни урбаниста: Драгана Бига, дипл.инж.арх. (ИКС 200 1440 14)

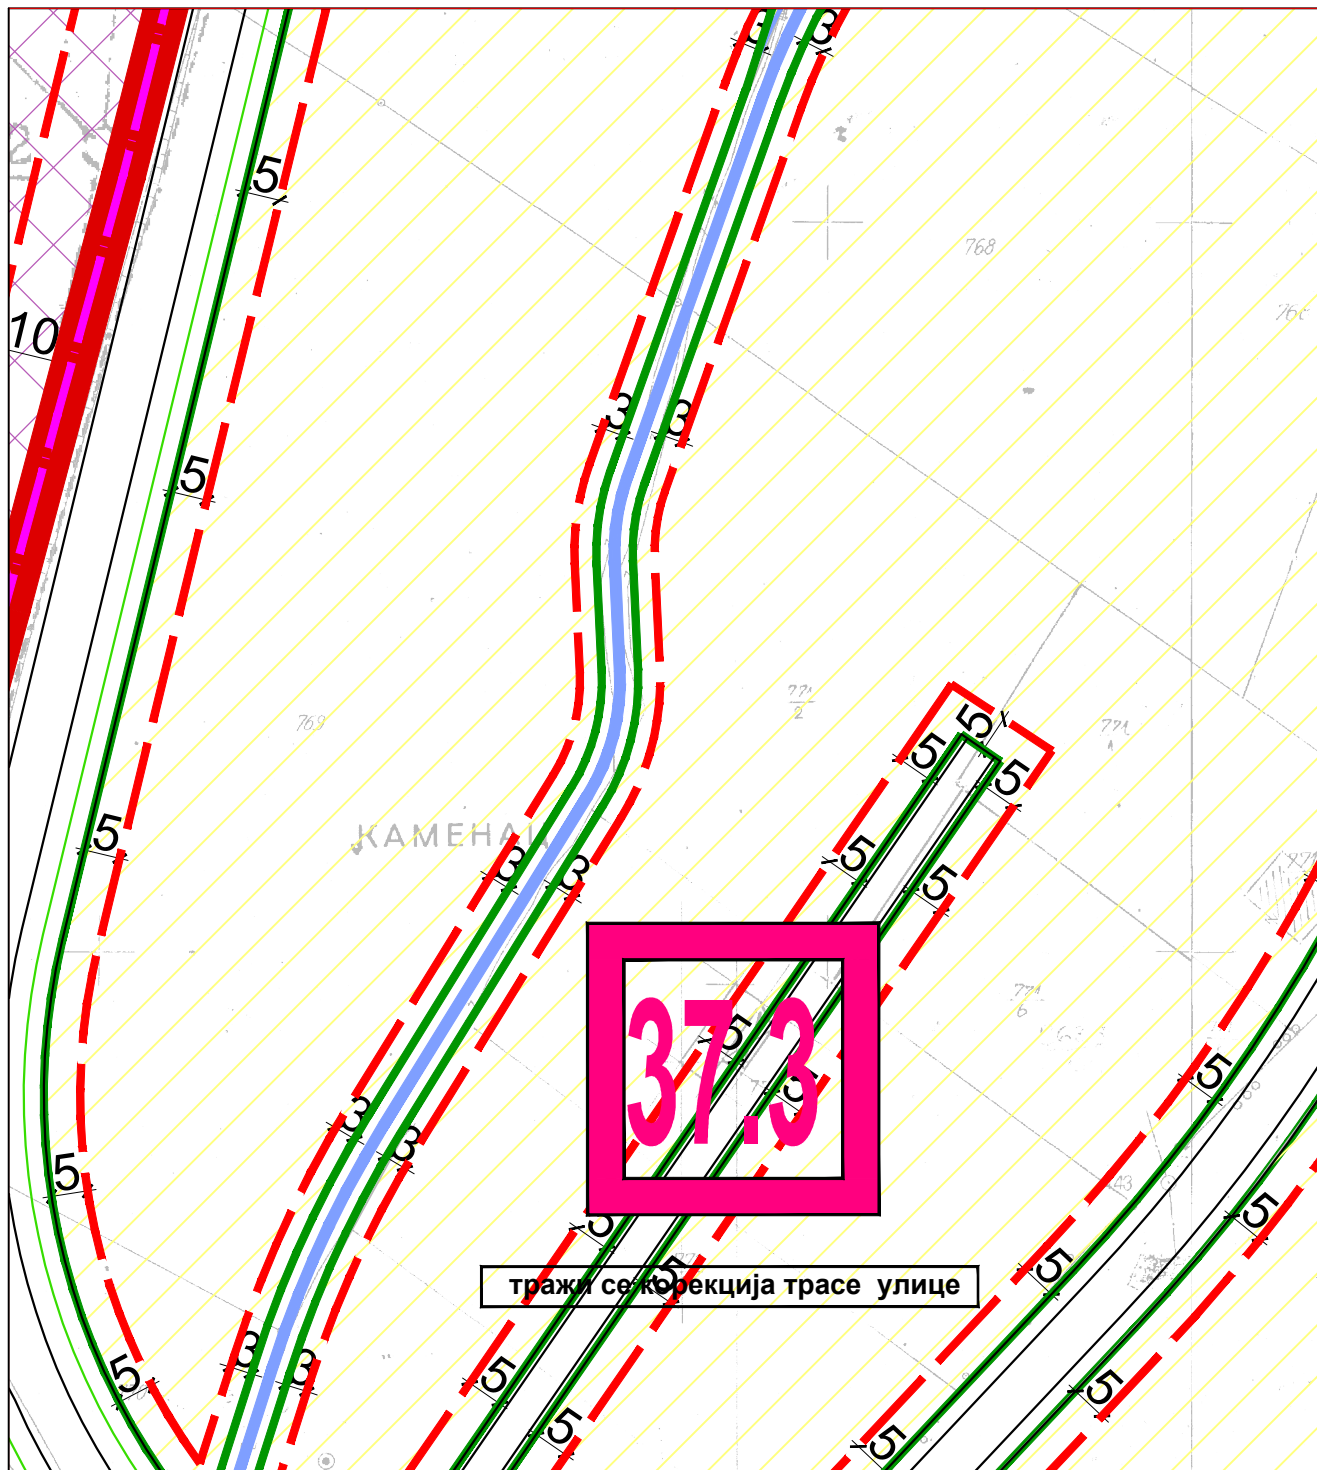

Носилац израде плана:

Општинска управа општине Смедеревска Паланка, Одељење за урбанизам, грађевинарство, имовинско - правне и стамбене послове
ул. Вука Караџића 25
Смедеревска Паланка

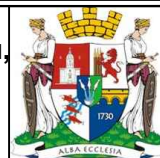

Обрађивач плана:



"АРХИПЛАН" Д.О.О.
ул. Кнеза Михаила бр.66
АРАНЂЕЛОВАЦ



Excellent
Small & Medium Enterprises
Privredna Komora Srbije
Chamber of Commerce and Industry of Serbia



2019
ARHIPLANDOO
ARANĐELOVAC
Company ID: 17576259
Biljade d.o.o. / 18.9.2019

Назив плана:

ИЗМЕНА И ДОПУНА ПЛАНА ГЕНЕРАЛНЕ РЕГУЛАЦИЈЕ
за СМЕДЕРЕВСКУ ПАЛАНКУ
- елаборат за рани јавни увид -

Назив листа:

Планирана намена у измени и допуни плана са анализом иницијатива за измену - **примедба бр.37.3**


Размера: 1: 1 000

Лист број: **2**

Датум:
децембар, 2019.год.


Руководилац израде:

одговорни урбаниста: Драгана Бига, дипл.инж.арх. (ИКС 200 1440 14)

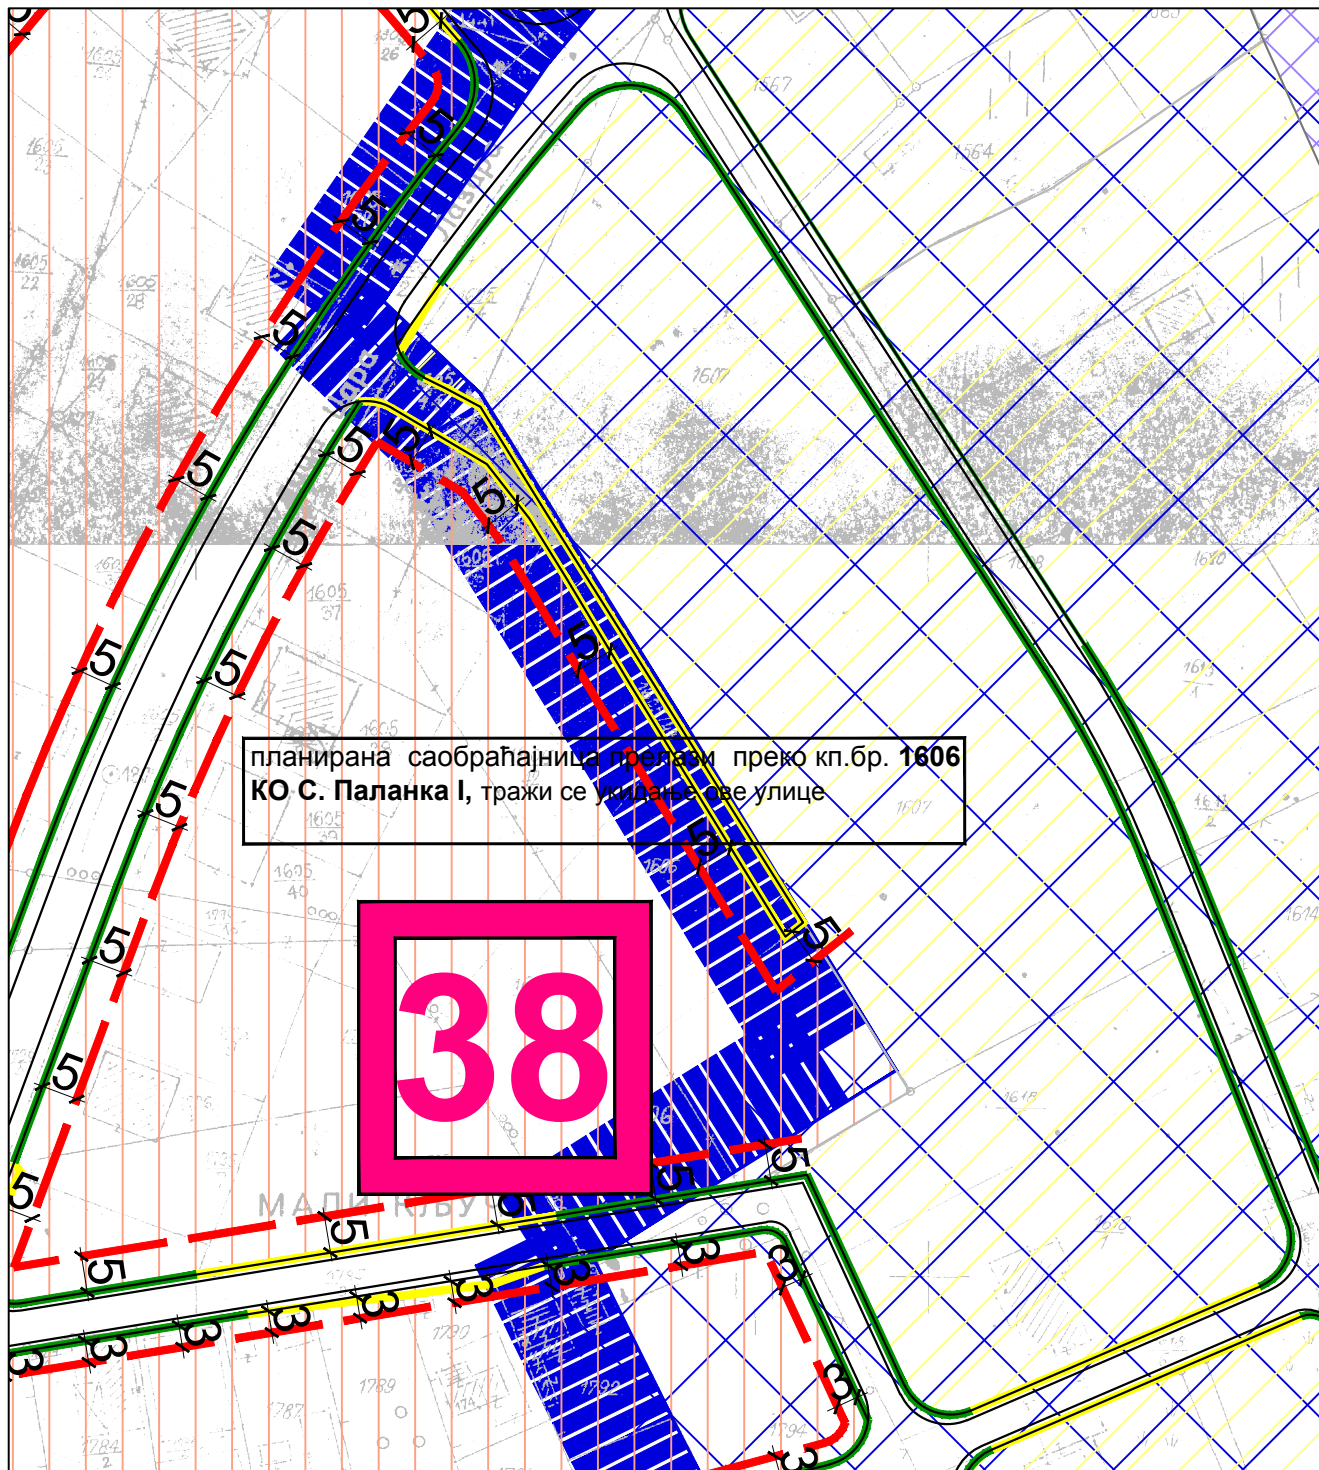

Носилац израде плана:

Општинска управа општине Смедеревска Паланка, Одељење за урбанизам, грађевинарство, имовинско - правне и стамбене послове
ул. Вука Караџића 25
Смедеревска Паланка

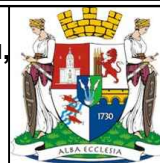

Обрађивач плана:



"АРХИПЛАН" Д.О.О.
ул. Кнеза Михаила бр.66
АРАНЂЕЛОВАЦ



Excellent
Small & Medium Enterprises
Privredna Komora Srbije
Chamber of Commerce and Industry of Serbia



2019
ARHIPLAN D.O.O.
ARANĐELOVAC
Company ID: 17572359
Branched d.o.o. / 18.9.2019

Назив плана:

ИЗМЕНА И ДОПУНА ПЛАНА ГЕНЕРАЛНЕ РЕГУЛАЦИЈЕ
за СМЕДЕРЕВСКУ ПАЛАНКУ
- елаборат за рани јавни увид -

Назив листа:

Планирана намена у измени и допуни плана са анализом иницијатива за измену - **примедба бр.38**

Размера: 1: 1 000

Лист број:


2

Датум:

децембар, 2019.год.


Руководилац израде:

одговорни урбаниста: Драгана Бига, дипл.инж.арх. (ИКС 200 1440 14)

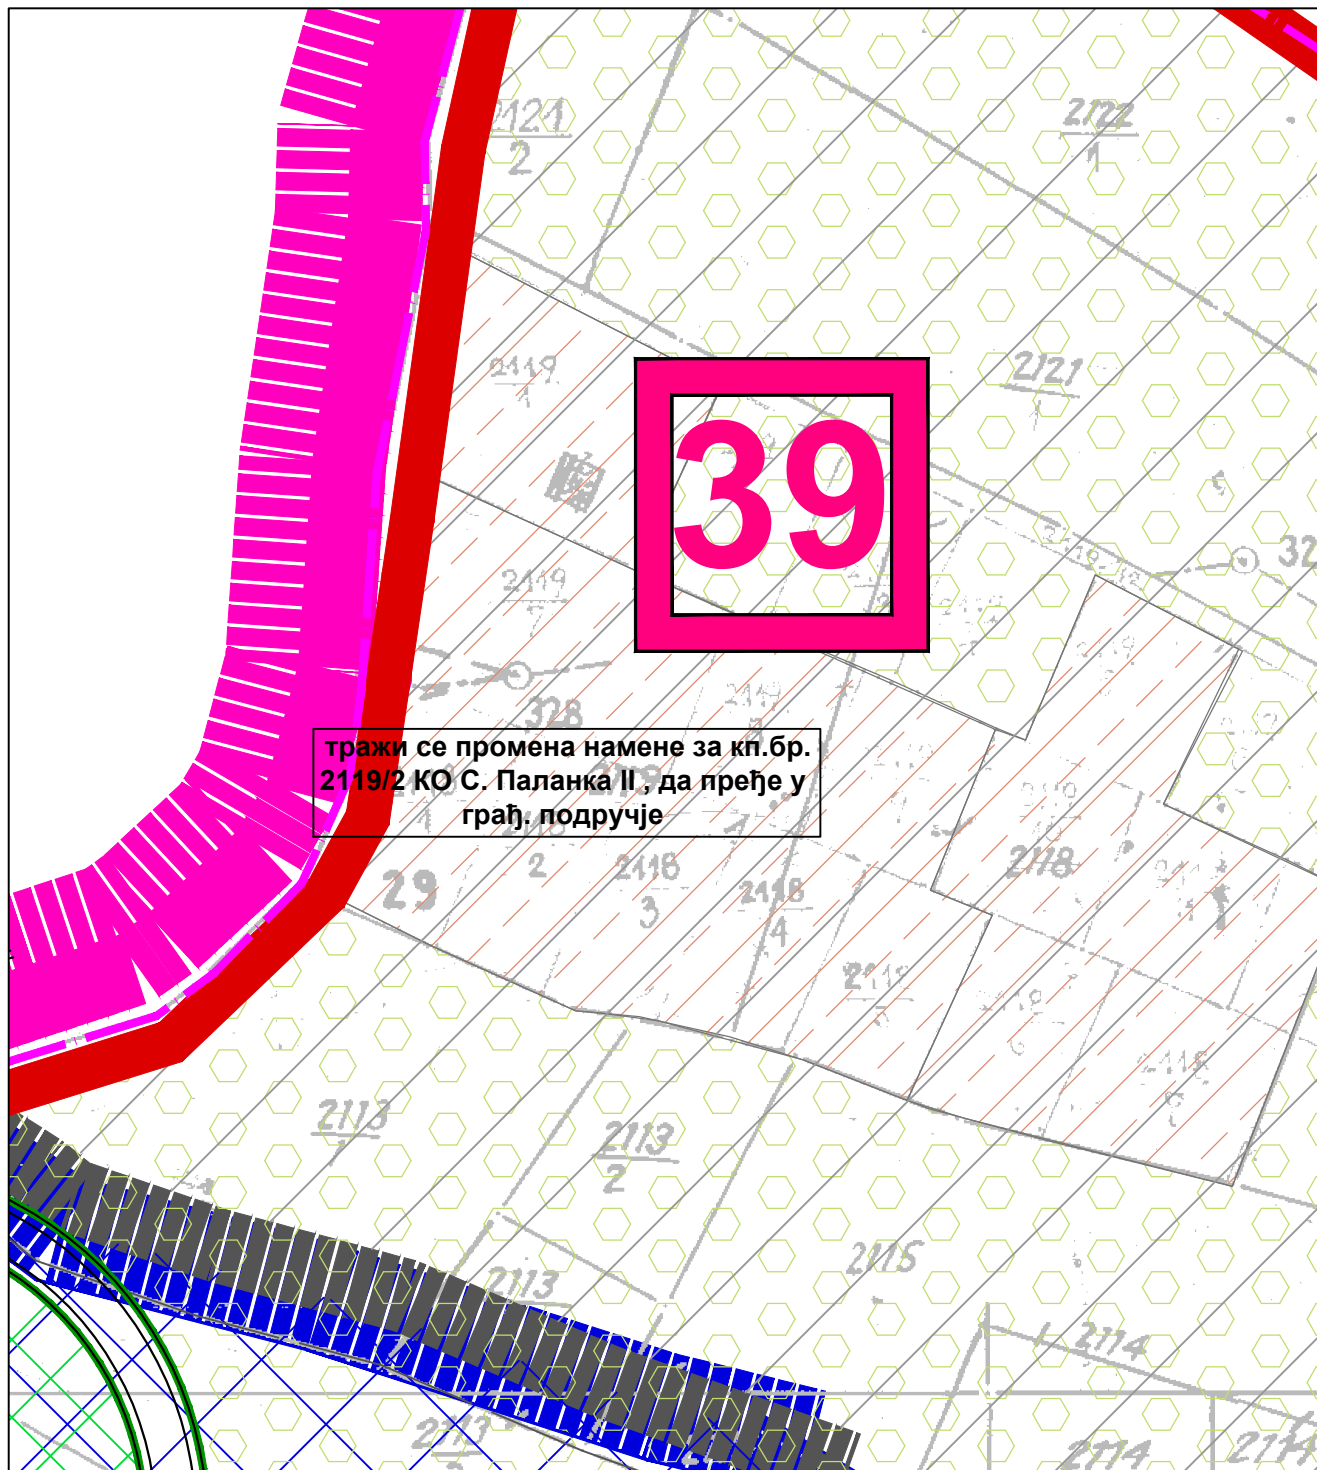


Носилац израде плана:

Општинска управа општине Смедеревска Паланка, Одељење за урбанизам, грађевинарство, имовинско - правне и стамбене послове
ул. Вука Караџића 25
Смедеревска Паланка

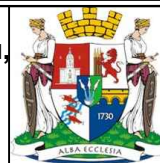

Обрађивач плана:

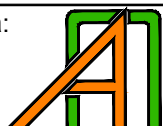

"АРХИПЛАН" Д.О.О.
ул. Кнеза Михаила бр.66
АРАНЂЕЛОВАЦ



Excellent
Small & Medium Enterprises
Privredna Komora Srbije
Chamber of Commerce and Industry of Serbia



2019
ARHIPLANDOO ARANDELOVAC
Creditworthiness Rating
Company ID: 17570259
Bianade d.o.o. / 18.9.2019

Назив плана:

ИЗМЕНА И ДОПУНА ПЛАНА ГЕНЕРАЛНЕ РЕГУЛАЦИЈЕ
за СМЕДЕРЕВСКУ ПАЛАНКУ
- елаборат за рани јавни увид -

Назив листа:

Планирана намена у измени и допуни плана са анализом иницијатива за измену - **примедба бр.39**

Размера: 1: 1 000

Лист број:


2

Датум:

децембар, 2019.год.


Руководилац израде:

одговорни урбаниста: Драгана Бига, дипл.инж.арх. (ИКС 200 1440 14)

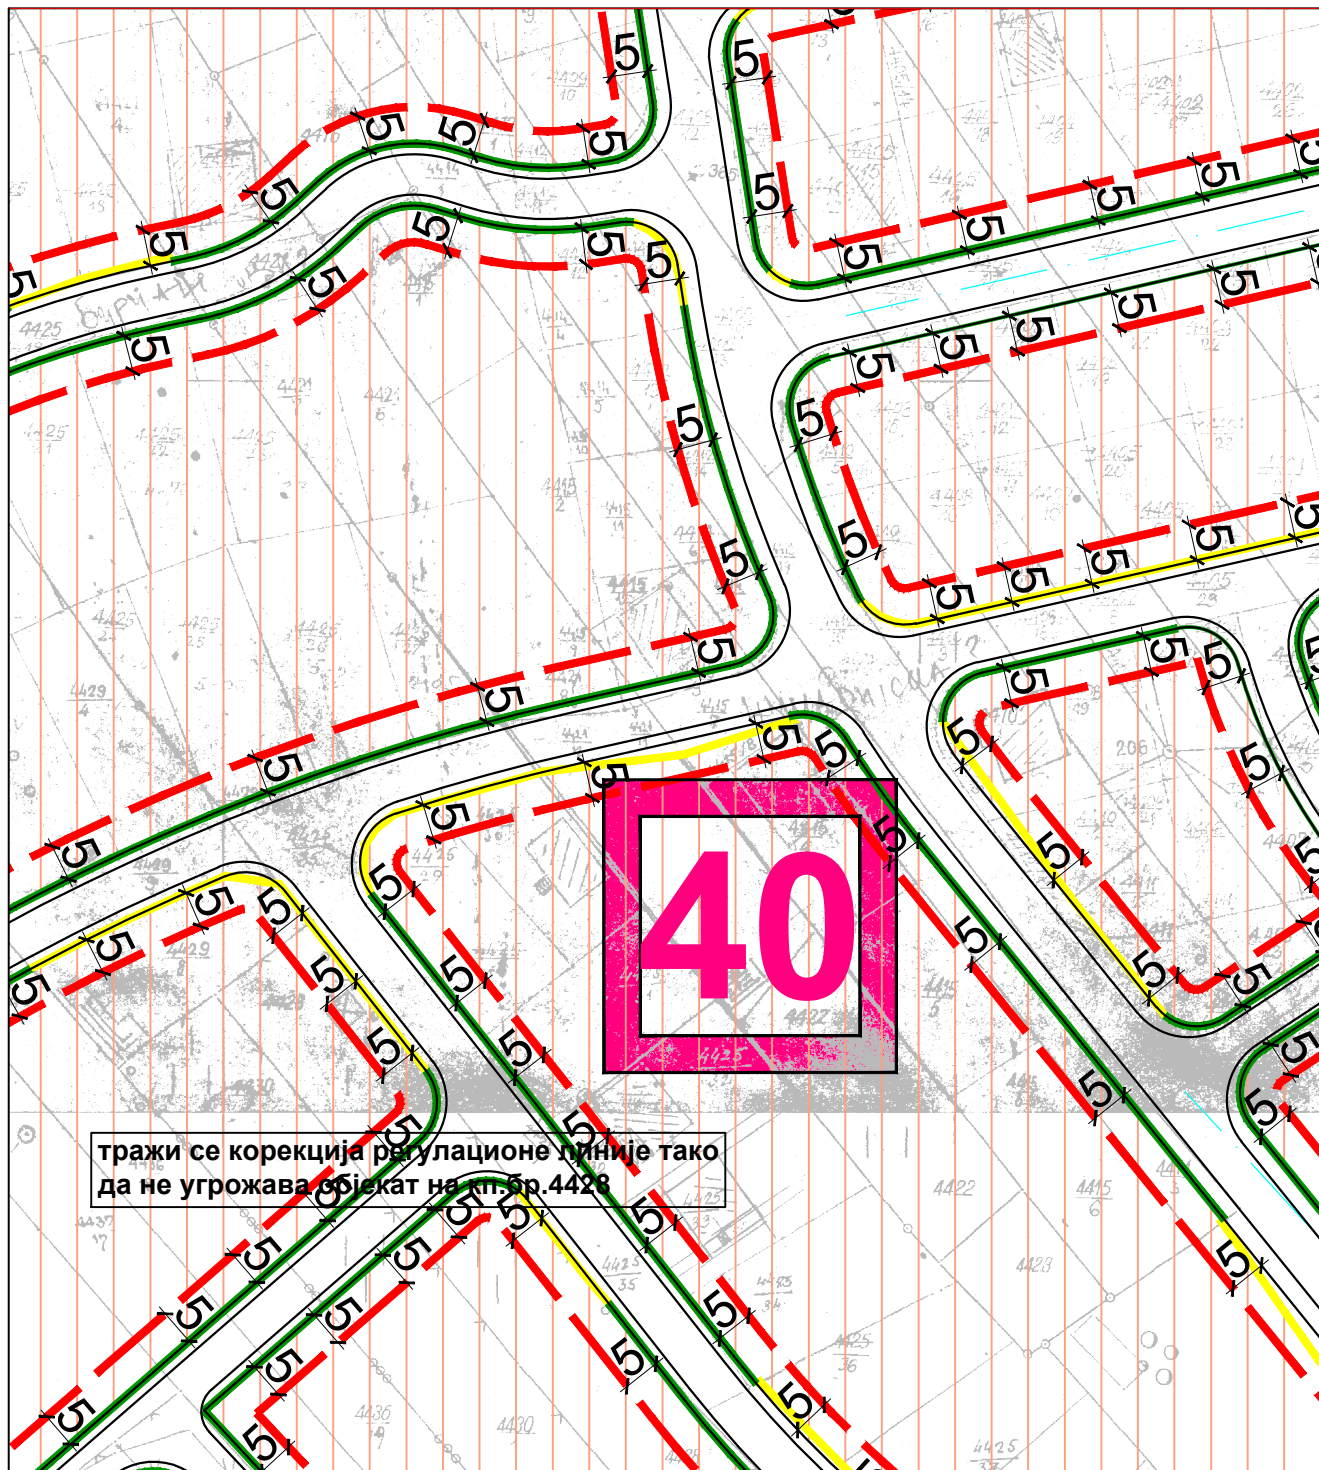

Носилац израде плана:

Општинска управа општине Смедеревска Паланка, Одељење за урбанизам, грађевинарство, имовинско - правне и стамбене послове
ул. Вука Караџића 25
Смедеревска Паланка

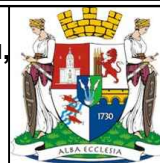

Обрађивач плана:



"АРХИПЛАН" Д.О.О.
ул. Кнеза Михаила бр.66
АРАНЂЕЛОВАЦ



Excellent
Small & Medium Enterprises
Privredna Komora Srbije
Chamber of Commerce and Industry of Serbia



2019
ARHIPLANDOO ARANĐELOVAC
Creditworthiness Rating
Company ID: 175762399
Biljade d.o.o. / 18.9.2019

Назив плана:

ИЗМЕНА И ДОПУНА ПЛАНА ГЕНЕРАЛНЕ РЕГУЛАЦИЈЕ
за СМЕДЕРЕВСКУ ПАЛАНКУ
- елаборат за рани јавни увид -

Назив листа:

Планирана намена у измени и допуни плана са анализом иницијатива за измену - **примедба бр.40**

Размера: 1: 1 000

Лист број:


2

Датум:

децембар, 2019.год.



Руководилац израде:

одговорни урбаниста: Драгана Бига, дипл.инж.арх. (ИКС 200 1440 14)

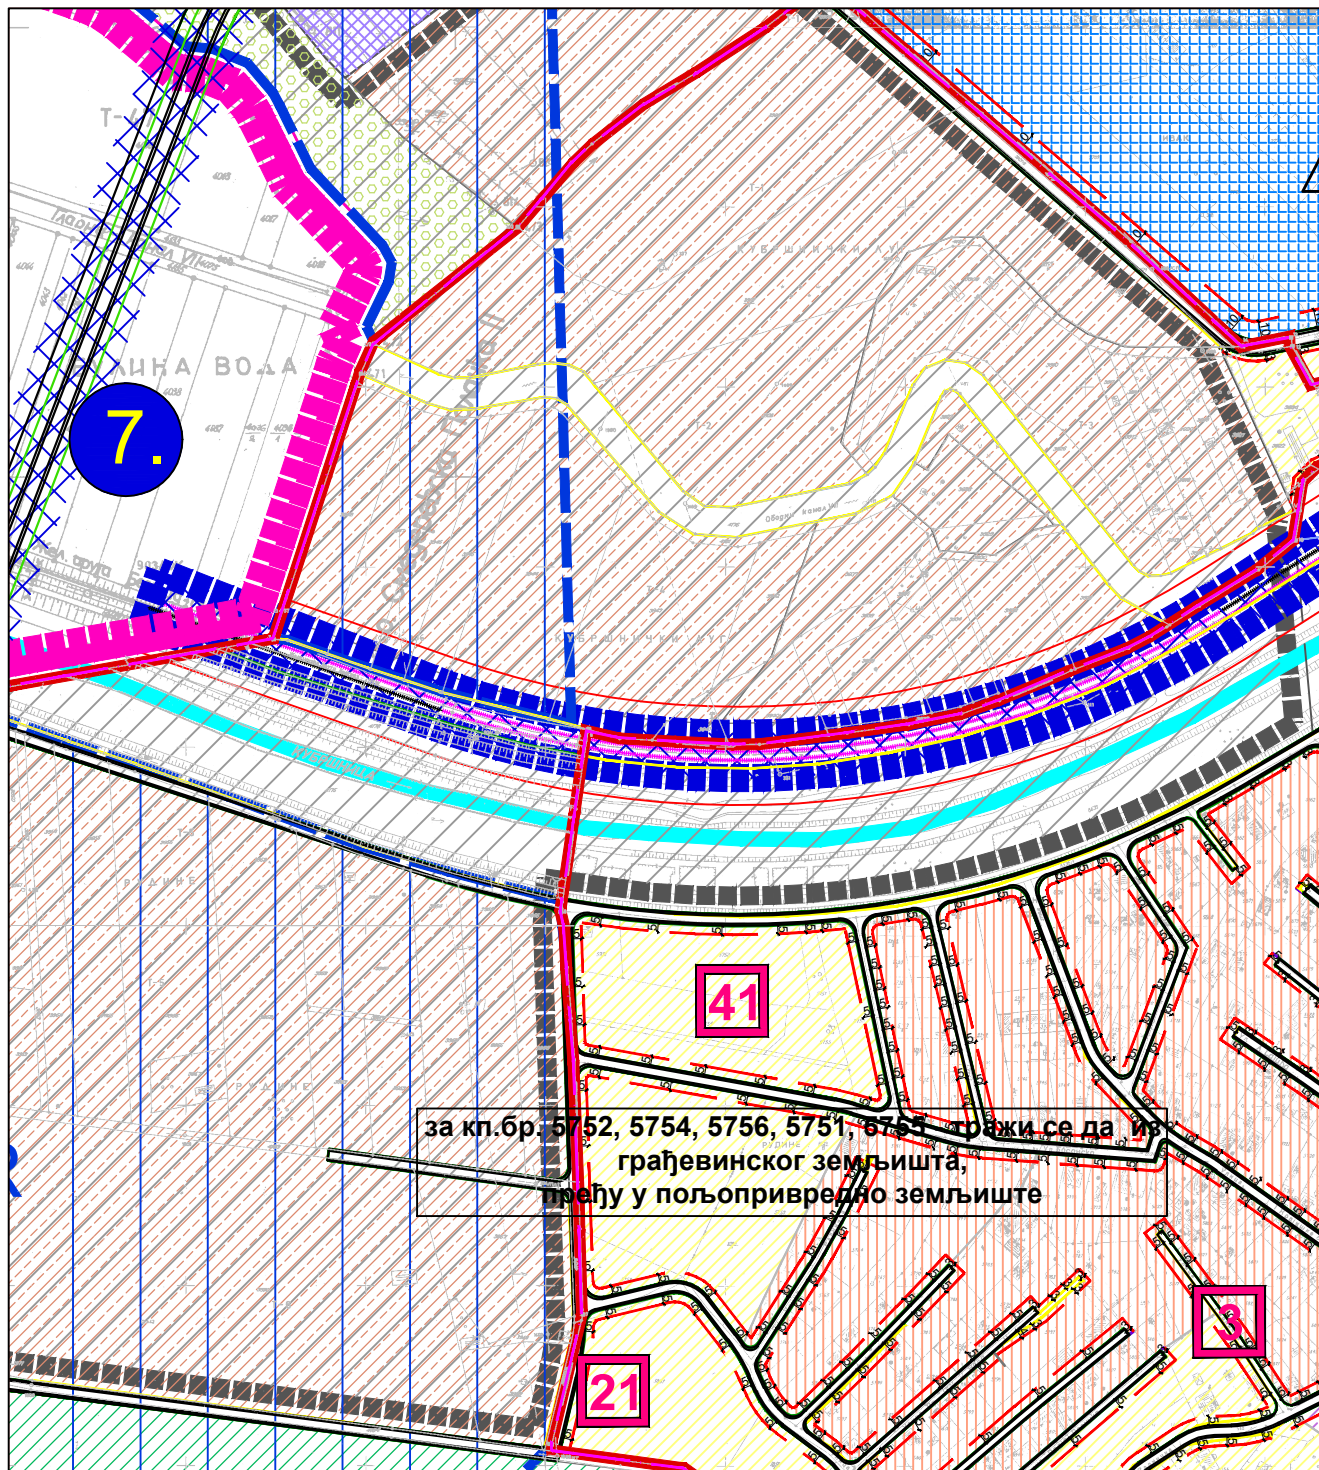

Носилац израде плана:

Општинска управа општине Смедеревска Паланка, Одељење за урбанизам, грађевинарство, имовинско - правне и стамбене послове
ул. Вука Караџића 25
Смедеревска Паланка

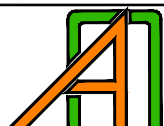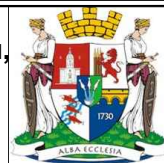

"АРХИПЛАН" Д.О.О.
ул. Кнеза Михаила бр.66
АРАНЂЕЛОВАЦ



Excellent
Small & Medium Enterprises
Privredna Komora Srbije
Chamber of Commerce and Industry of Serbia



2019
ARHIPLANDOO
ARANDJELOVAC
Company ID: 17570299
Bianade d.o.o. / 18.9.2019

ИЗМЕНА И ДОПУНА ПЛАНА ГЕНЕРАЛНЕ РЕГУЛАЦИЈЕ за СМЕДЕРЕВСКУ ПАЛАНКУ - елаборат за рани јавни увид -

Назив листа:

Планирана намена у измени и допуни плана са анализом иницијатива за измену - **примедба бр.41**

Размера: 1: 1 000

Лист број:


2

Датум:

децембар, 2019.год.


Руководилац израде:

одговорни урбаниста: Драгана Бига, дипл.инж.арх. (ИКС 200 1440 14)

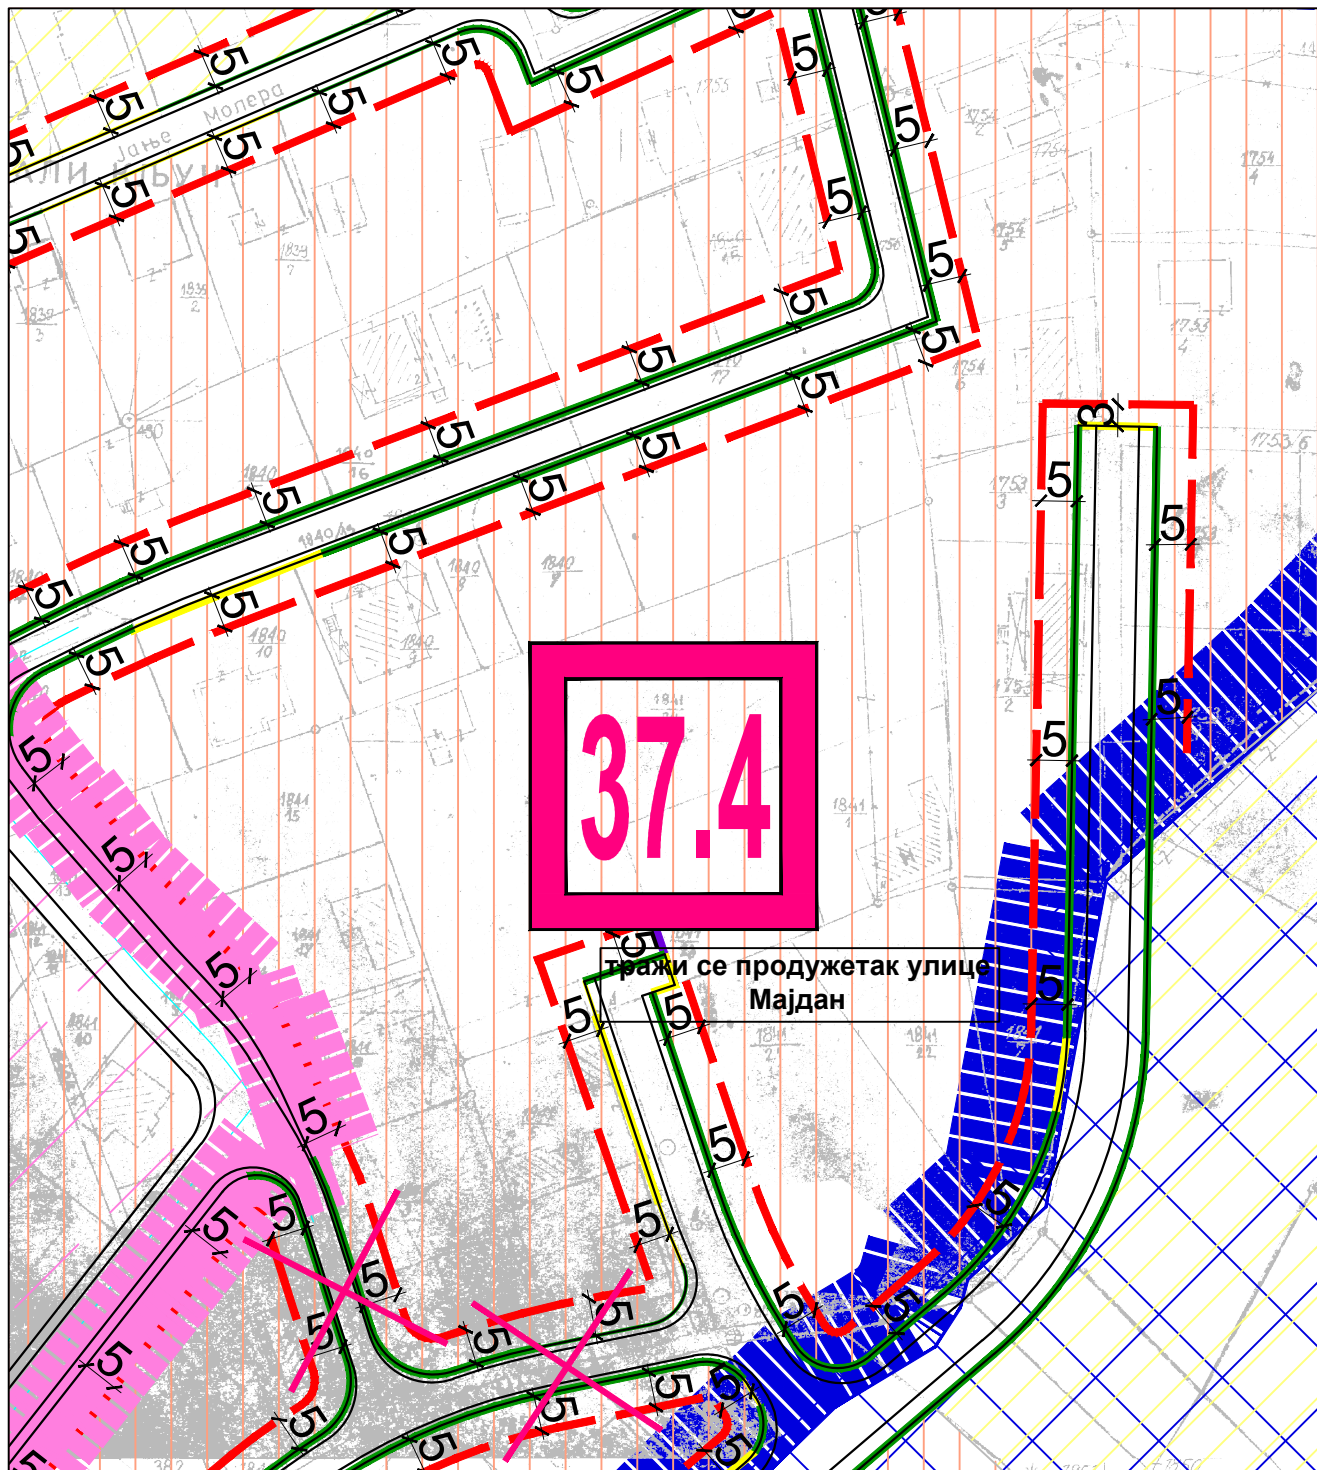

Носилац израде плана:

Општинска управа општине Смедеревска Паланка, Одељење за урбанизам, грађевинарство, имовинско - правне и стамбене послове
ул. Вука Караџића 25
Смедеревска Паланка

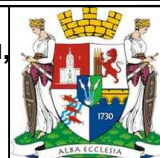

Обрађивач плана:



"АРХИПЛАН" Д.О.О.
ул. Кнеза Михаила бр.66
АРАНЂЕЛОВАЦ



Excellent
Small & Medium Enterprises
Privredna Komora Srbije
Chamber of Commerce and Industry of Serbia



ARHIPLANDOO ARANDELOVAC
Company ID: 17570289
Bianade d.o.o. / 18.9.2019

Назив плана:

ИЗМЕНА И ДОПУНА ПЛАНА ГЕНЕРАЛНЕ РЕГУЛАЦИЈЕ
за СМЕДЕРЕВСКУ ПАЛАНКУ
- елаборат за рани јавни увид -

Назив листа:

Планирана намена у измени и допуни плана са анализом иницијатива за измену - **примедба бр.37.4**

Размера: 1: 1 000

Лист број:

2

Датум:

децембар, 2019.год.

Руководилац израде:

одговорни урбаниста: Драгана Бига, дипл.инж.арх. (ИКС 200 1440 14)