
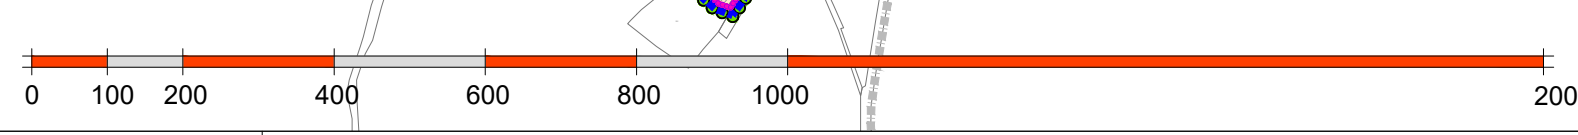


ЛЕГЕНДА

- Граница Плана
- Граница катастарских општина
- Граница грађевинског подручја преузета из Плана генералне регулације за Смедеревску Паланку (*Међуопштински службени лист, број 16/13*)
- Граница грађевинског подручја - компактно грађевинско подручје
- Граница грађевинског подручја - издвојене локације грађевинског подручја
- Подручја/локације који су предмет Измене и допуна Плана
- Прихваћене иницијативе за измену Плана
- Остале измене које су урађене

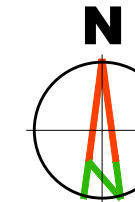

Носилац израде плана: Општинска управа општине Смедеревска Паланка, Одељење за урбанизам, грађевинарство, имовинско - правне и стамбене послове ул. Вука Караџића 25 Смедеревска Паланка	
Обрађивач плана:	 "АРХ И ПЛАН" Д.О.О. ул. Кнеза Михаила бр.66 АРАНЂЕЛОВАЦ
ИЗМЕНА И ДОПУНА ПЛАНА ГЕНЕРАЛНЕ РЕГУЛАЦИЈЕ за СМЕДЕРЕВСКУ ПАЛАНКУ	
Назив листа: Границе планског обухвата и грађевинског подручја	Размера: 1:10000 Лист број: 1. Датум: фебруар, 2021 год.
Руководилац израде: одговорни урбаниста: Драгана Бига, дипл.инж.арх. (ИКС 200 0015 03)	