
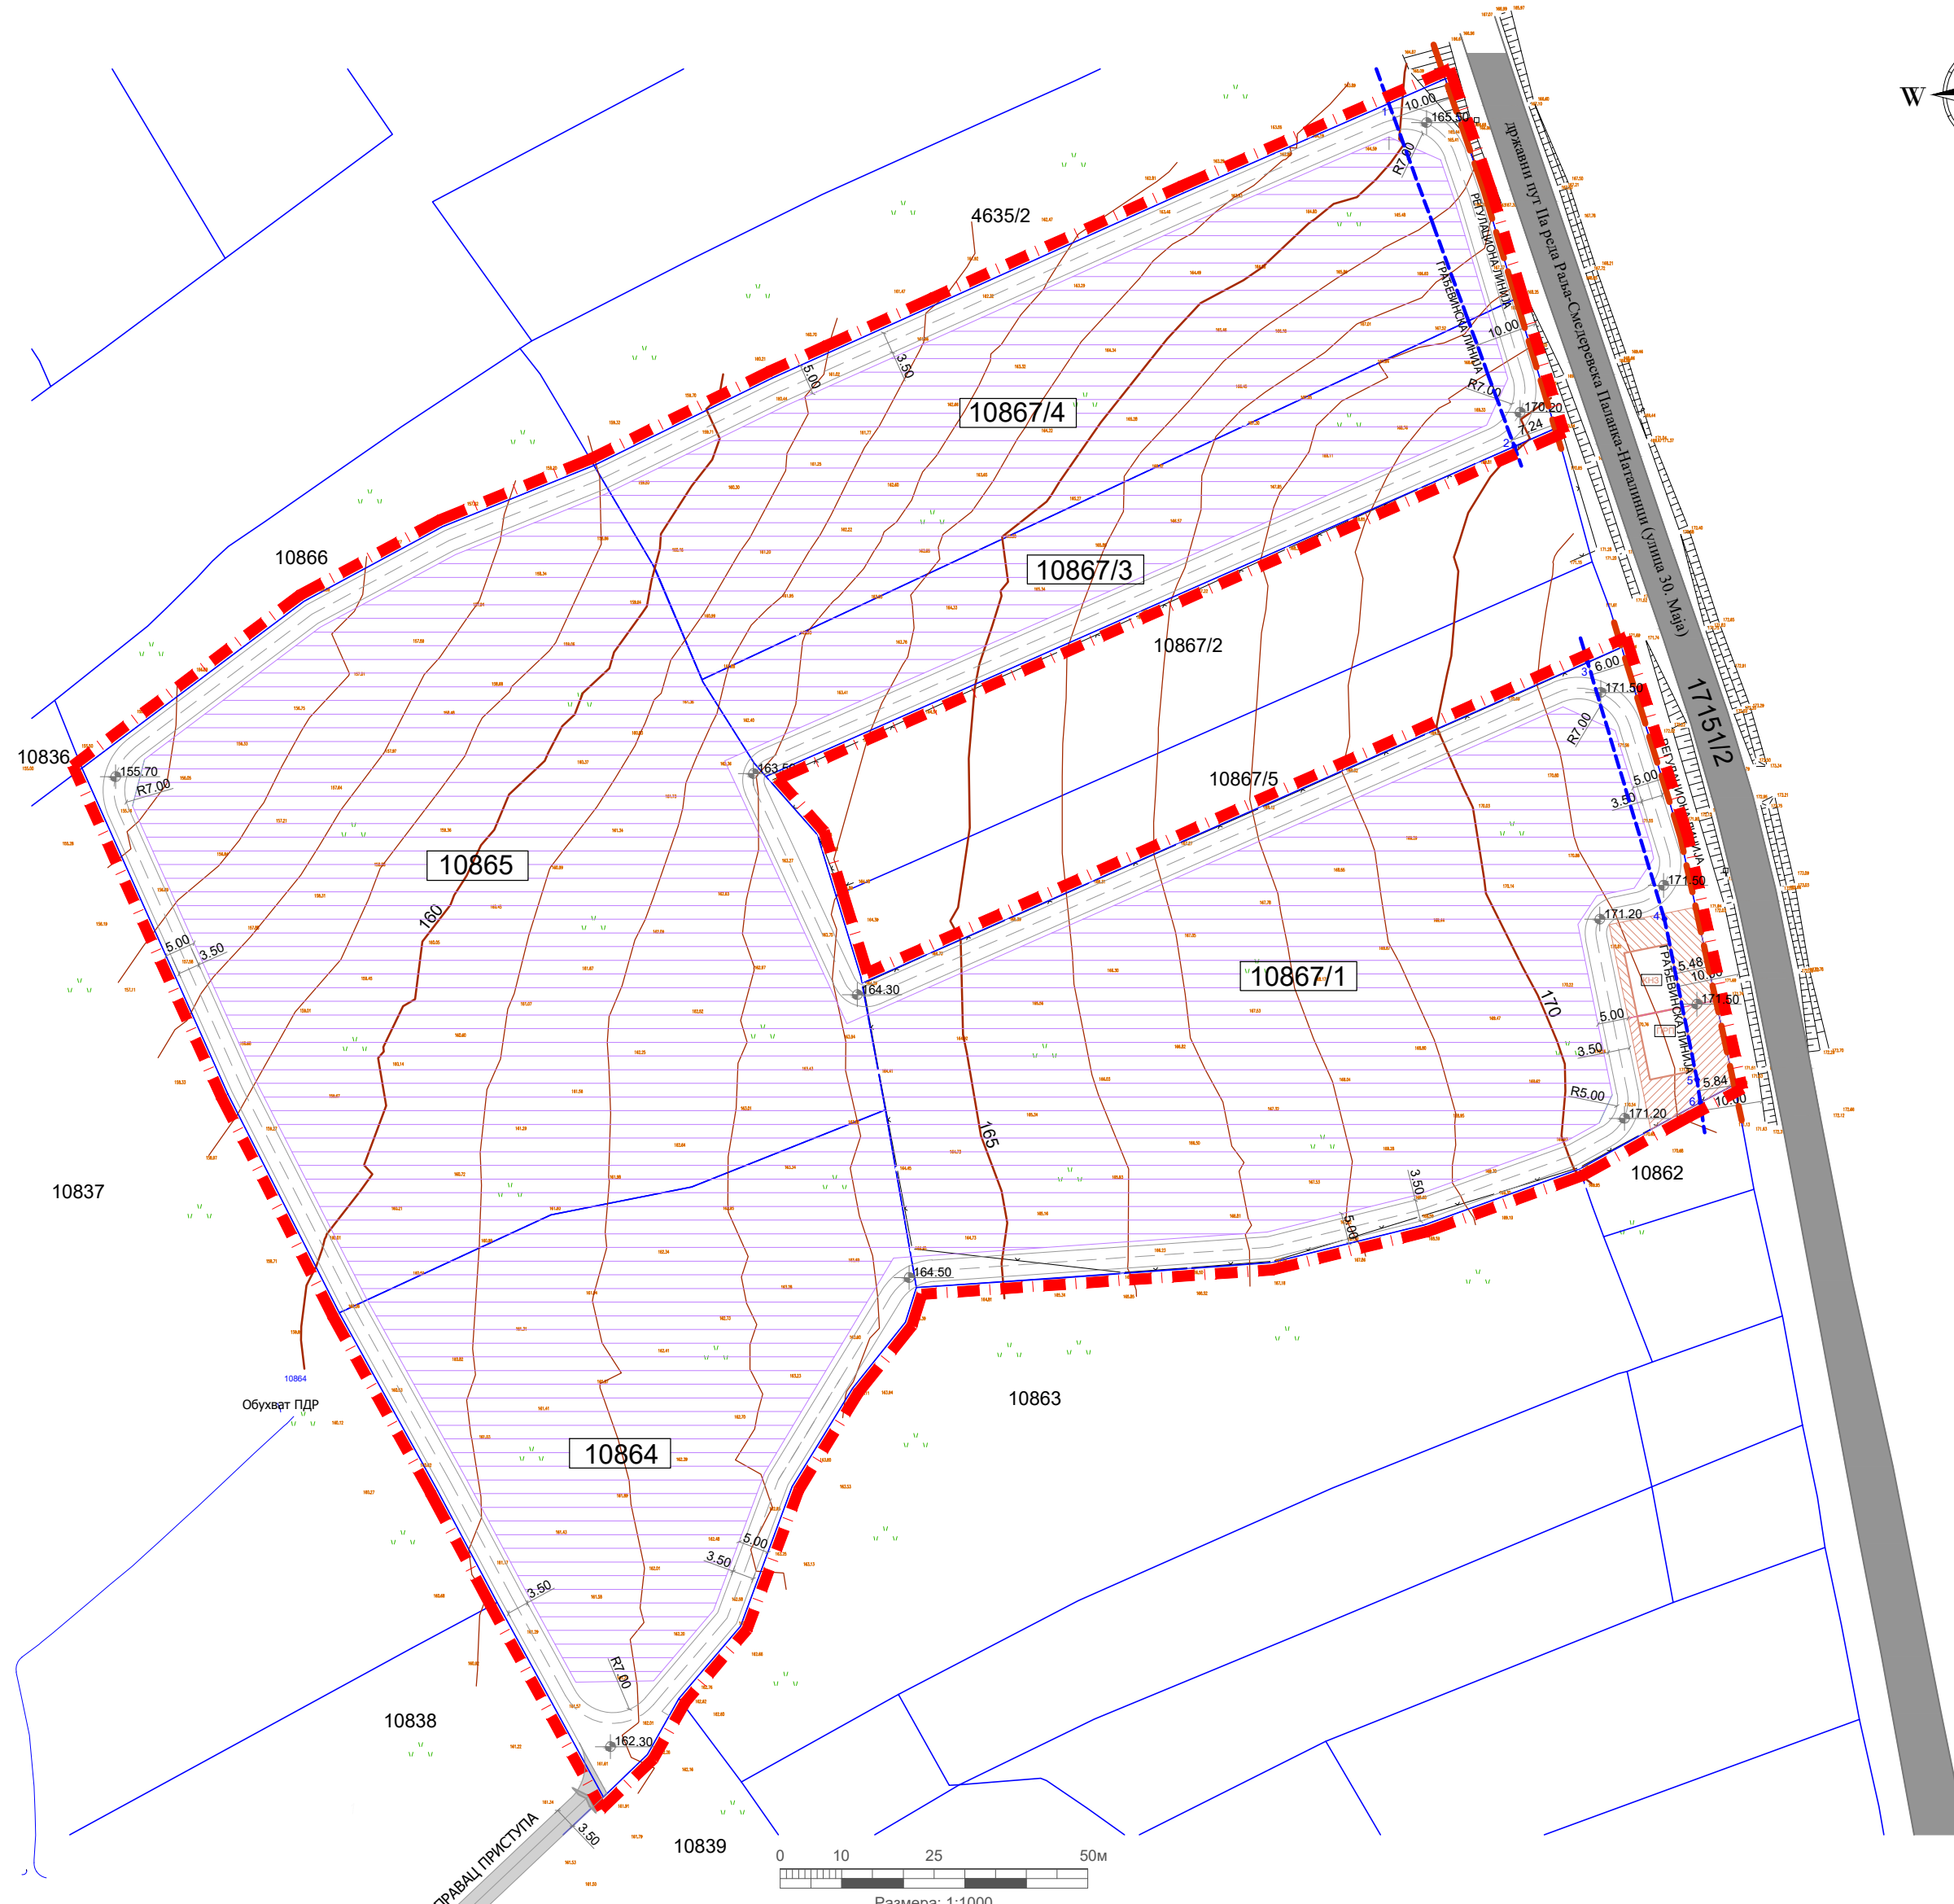


ОПШТИНА СМЕДЕРЕВСКА ПАЛАНКА  
ПЛАН ДЕТАЛНЕ РЕГУЛАЦИЈЕ  
СОЛАРНЕ ЕЛЕКТРАНЕ "ГРЧАЦ 1" У К.О. ГРЧАЦ НА  
ТЕРИТОРИЈИ ОПШТИНЕ СМЕДЕРЕВСКА ПАЛАНКА

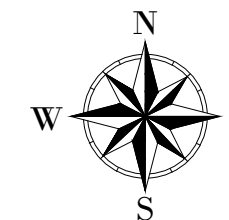

ЛЕГЕНДА

- ГРАНИЦА ПЛАНА
- КАТАСТАРСКА ГРАНИЦА ПАРЦЕЛА
- ФАКТИЧКА ГРАНИЦА ПАРЦЕЛА (ГРАНИЦА ОГРАДЕ)
- 10865 БРОЈ КАТАСТАРСКЕ ПАРЦЕЛЕ
- 175 ИЗОХИПС ГЛАВНЕ СА НАДМОРСКОМ ВИСИНОМ
- ИЗОХИПС ПОМОЋНЕ
- РЕГУЛАЦИОНА ЛИНИЈА
- ГРАЂЕВИНСКА ЛИНИЈА
- ОРИЈЕНТАЦИОНЕ ПЛАНИРАНЕ ВИСИНСКЕ КОТЕ
- ПОВРШИНА ЗА ПОСТАВЉАЊЕ ФОТОНАПОНСКИХ ПАНЕЛА
- ОРИЈЕНТАЦИОНА ПОВРШИНА ЗА ПРИКЉУЧНО-РАЗВОДНО ПОСТРОЈЕЊЕ
- ОРИЈЕНТАЦИОНА ПОВРШИНА ЗА КОМАНДНО-НАДЗОРНУ ЗГРАДУ
- ПОЈАС ИНТЕРНЕ ОБОДНЕ САОБРАЋАЈНИЦЕ У КОМПЛЕКСУ СЕ
- ПРАВАЦ ИНДИРЕКТНОГ КОЛСКОГ ПРИСТУПА КОМПЛЕКСУ СЕ
- ОРИЈЕНТАЦИОНА ПОЗИЦИЈА УЛАЗА У КОМПЛЕКС СЕ
- ДП IА реда број 156 (Раља - Смедеревска Паланка - Наталинци) место Грчац - Улица 30. маја

Наручилац:  
**"DE ZONA 888" DOO**  
Светозара Марковића 1,  
Крагујевац

Обрађивач:  
**UNTERMOLO**  
UNTERMOLO D.O.O.  
Новосадског сајма бр. 3, Нови Сад

Назив плана:  
**План детаљне регулације соларне електране "Грчац 1" у  
К.О. Грчац на територији општине Смедеревска Паланка**

Назив графичког прилога:  
**ПЛАНИРАНА НАМЕНА ПОВРШИНА**

Датум: децембар 2023.    Графички прилог: 4    Р 1:1000

Одговорни урбаниста:  
**Мр ДРАГАН ДУНЧИЋ**, дипл. прост. планер

Сарадници:  
**Владан Дунчић**, дипл. инж. маш.  
**Живко Остојић**, дипл. инж. арх.  
**Војислав Перић**, дипл. инж. арх.  
**Сара Вулић**, мастер инж. арх.  
**Марко Секулић**, мастер инж. грађ.  
**Синиша Тешовић**, дипл. инж. електр.

Носилац израде:  
**ОПШТИНА СМЕДЕРЕВСКА ПАЛАНКА,  
ОПШТИНСКА УПРАВА  
Одељење за урбанизам, грађевинарство,  
имовинско-правне и стамбене послове**