
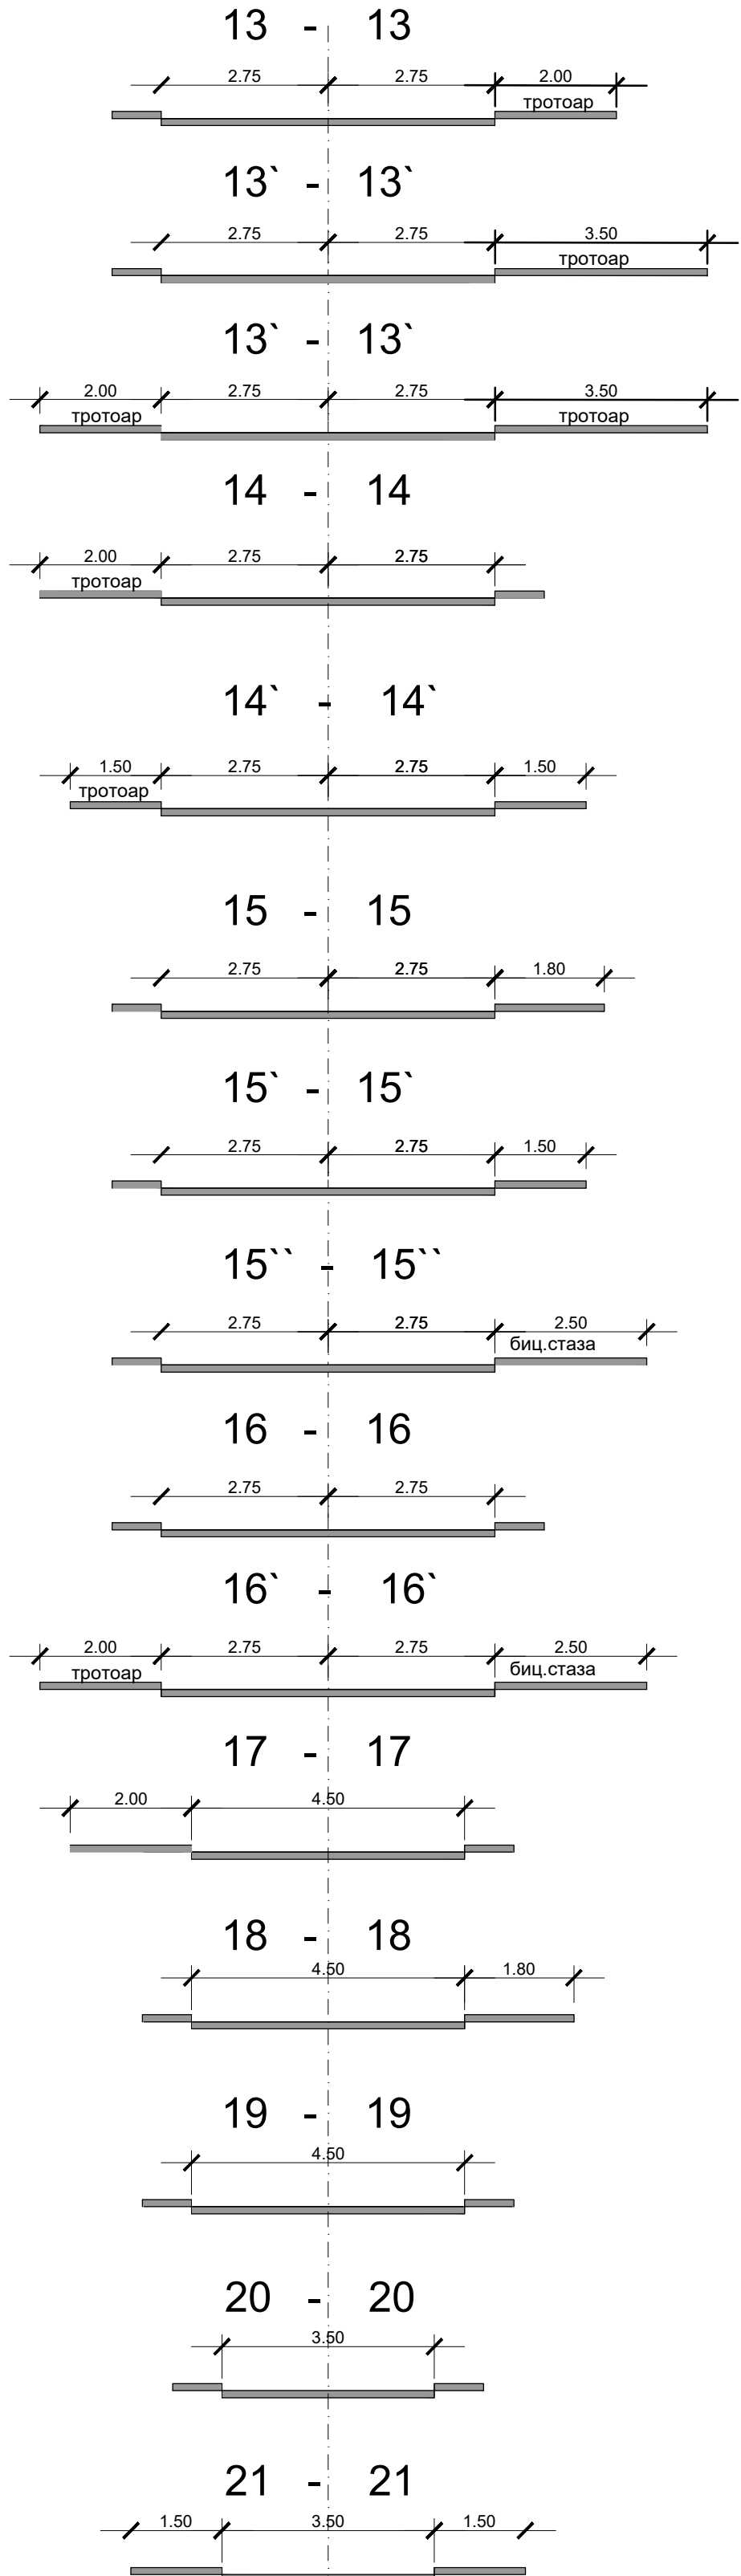
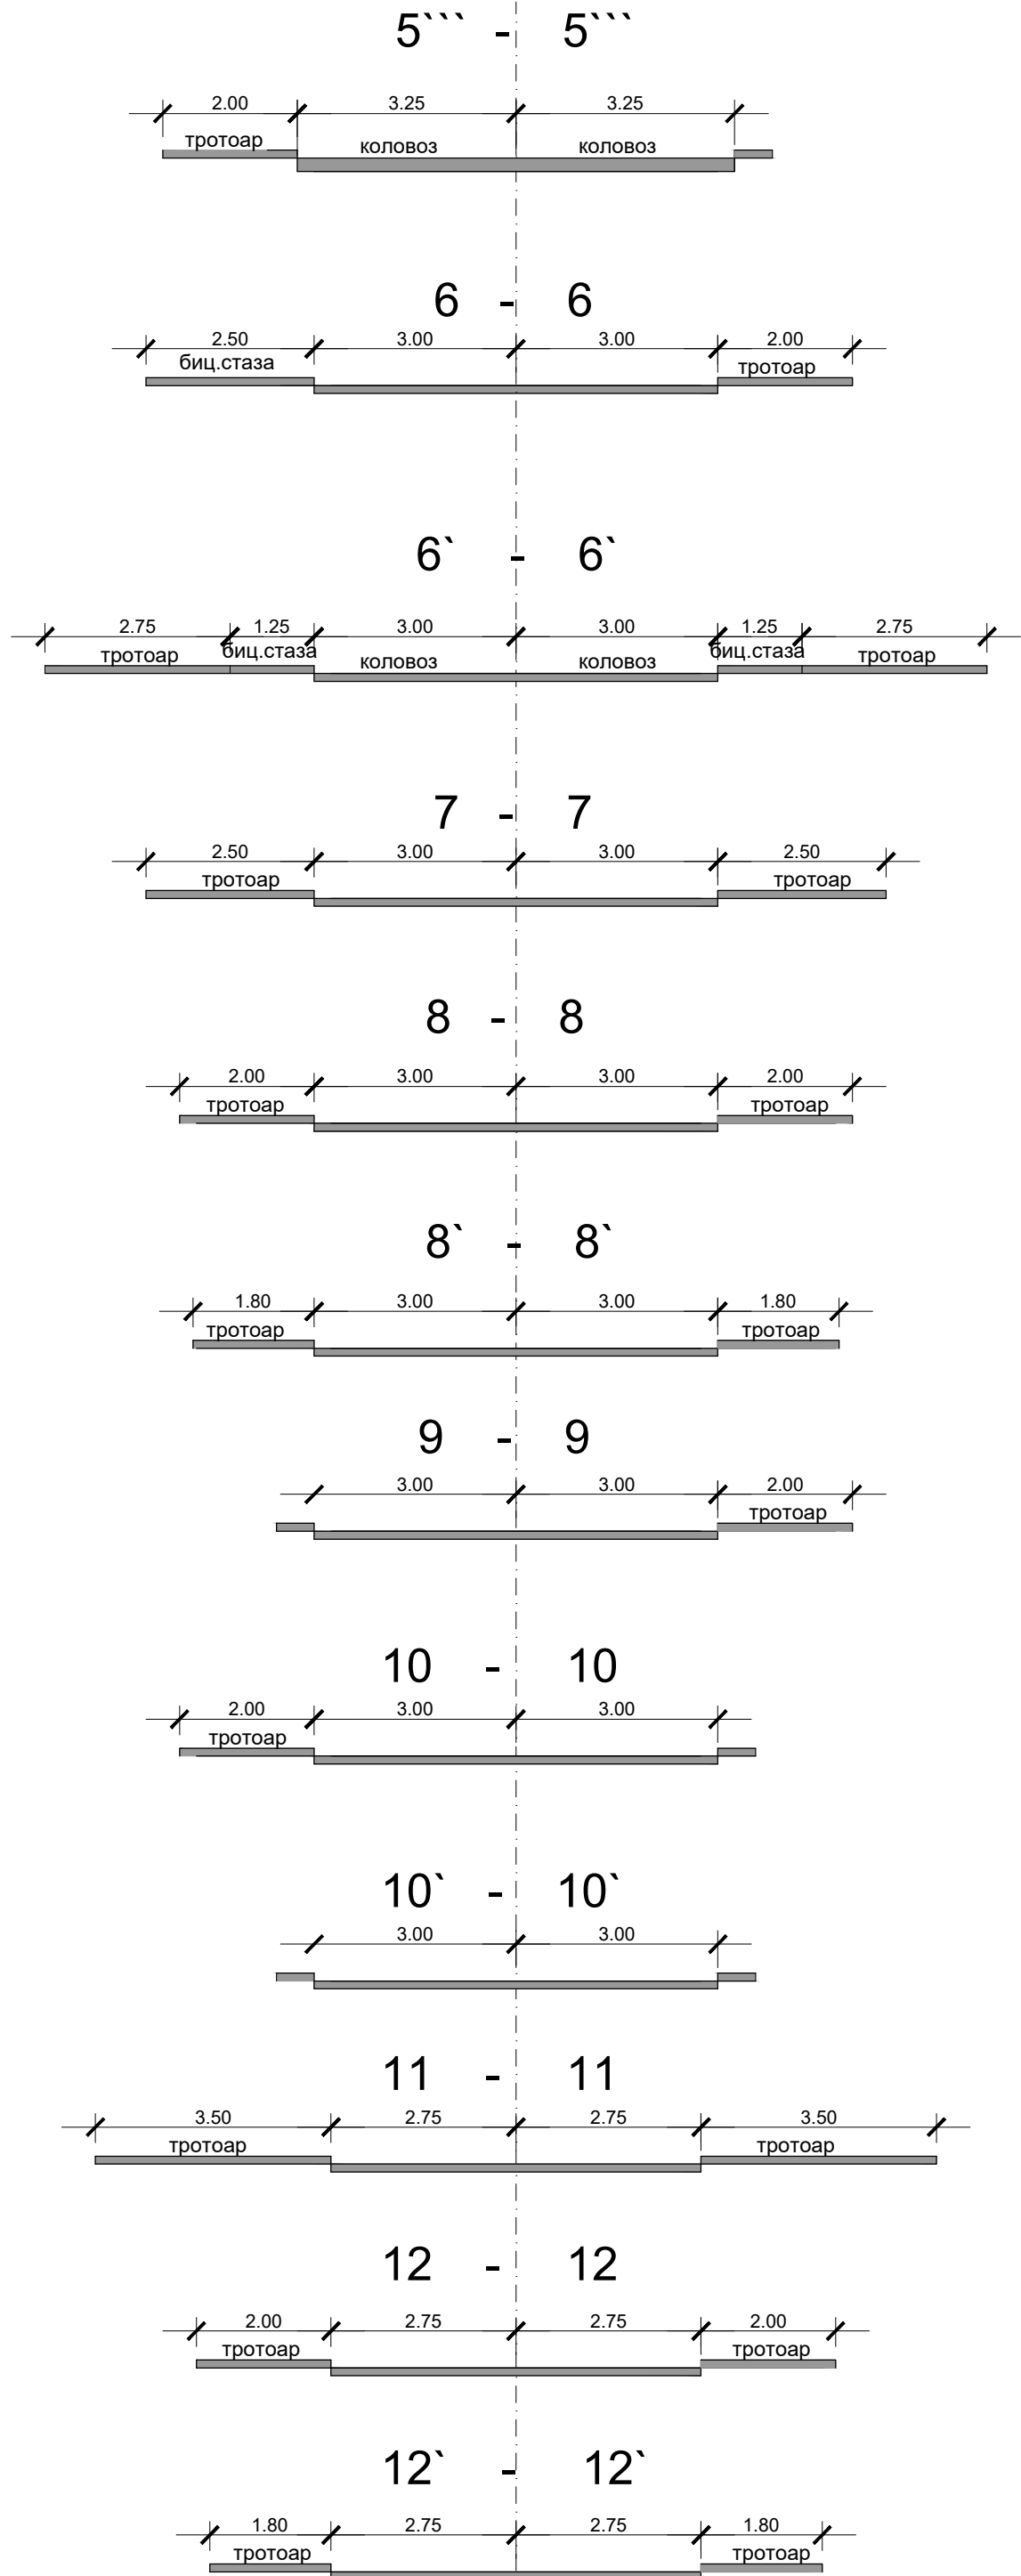
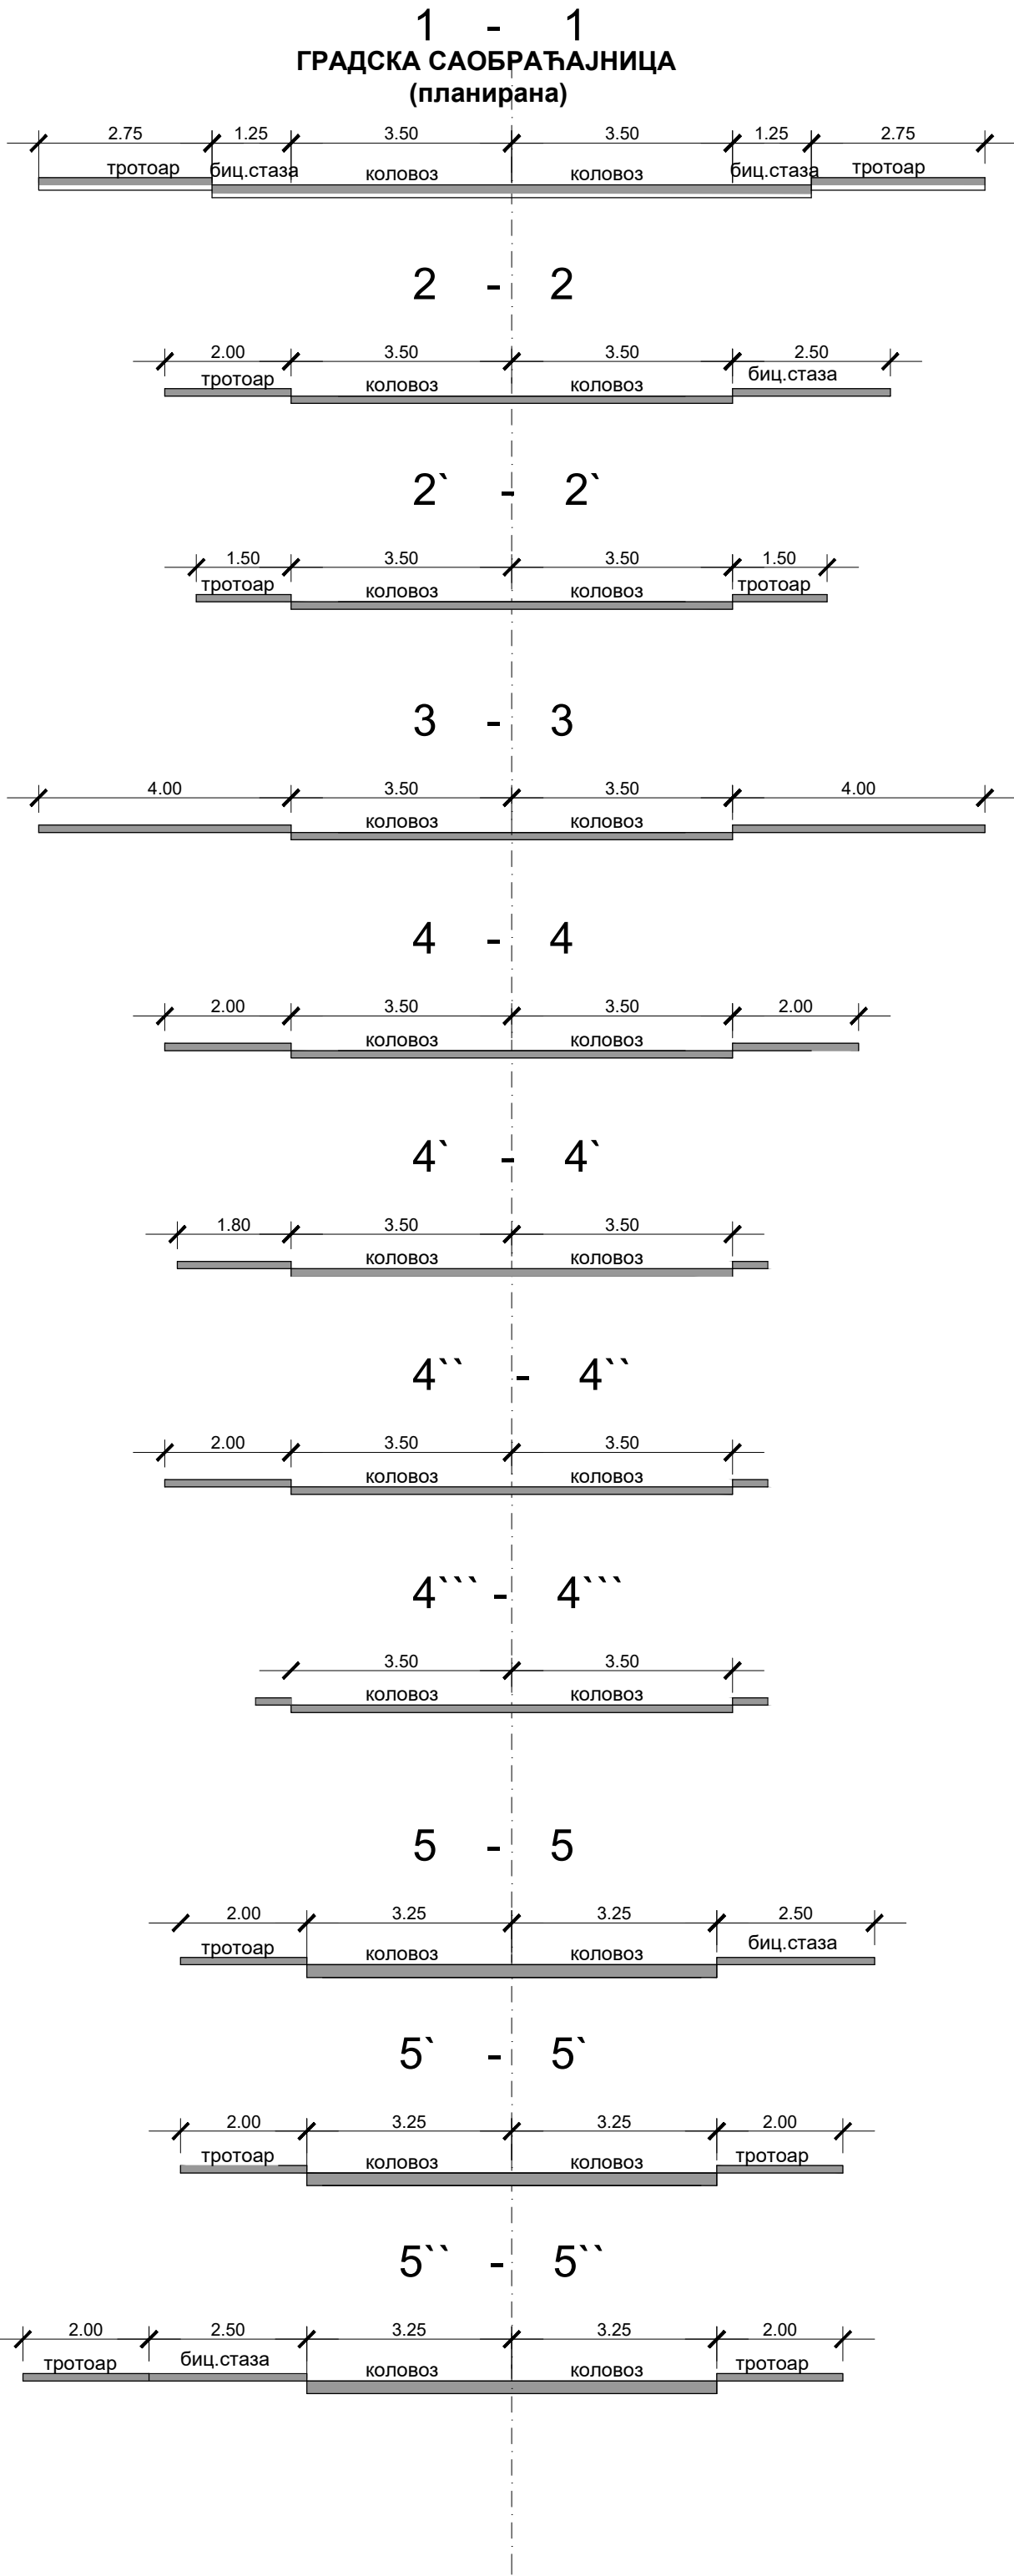


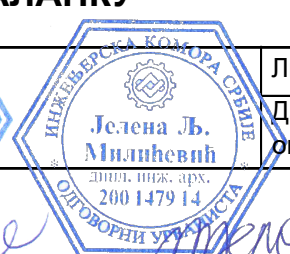

Носилац израде плана: Општинска управа општине Смедеревска Паланка, Одељење за урбанизам, грађевинарство, имовинско - правне и стамбене послове ул. Вука Караџића 25 Смедеревска Паланка		
Обрађивач плана:	"АРХИПЛАН" Д.О.О. ул. Кнеза Михаила бр.66 АРАНЂЕЛОВАЦ	 
Назив плана: ПЛАН ГЕНЕРАЛНЕ РЕГУЛАЦИЈЕ за СМЕДЕРЕВСКУ ПАЛАНКУ		
Назив листа: Попречни профили саобраћајница	 	Лист број: 6.е Датум: Октобар, 2025. год.
Одговорни урбанисти: дипл.инж.арх. Драгана Бига (ИКС 200 0015 03) дипл.инж.арх. Јелена Милићевић (ИКС 200 1479 14)		