


РЕПУБЛИКА СРБИЈА
ОПШТИНА
СМЕДЕРЕВСКА ПАЛАНКА




ПРОСТОРНИ ПЛАН
ОПШТИНЕ
СМЕДЕРЕВСКА ПАЛАНКА

Одлука о доношењу Просторног Плана општине Смедеревска Паланка ("Сл. лист општине Смедеревска Паланка" бр. 3/25

Карта :
УРЕЂАЈНА ОСНОВА СЕЛА СЕЛЕВАЦ

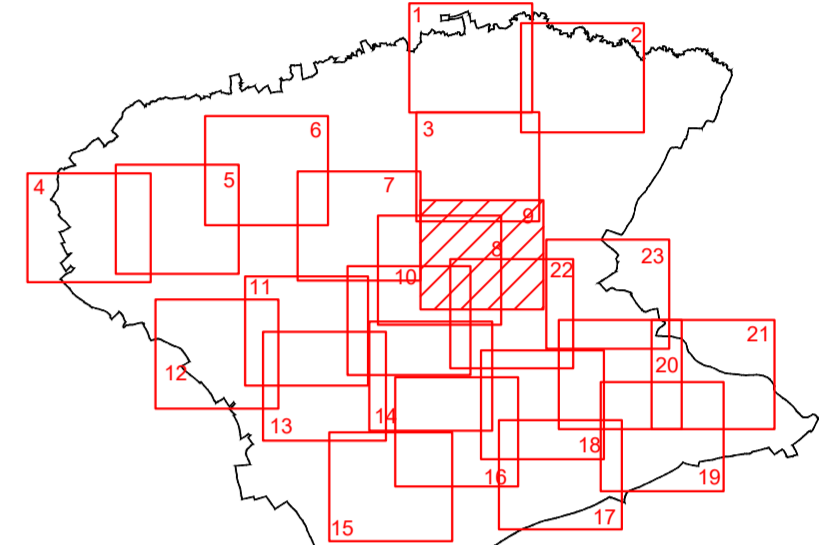

0 100 200 300m
P 1:2500

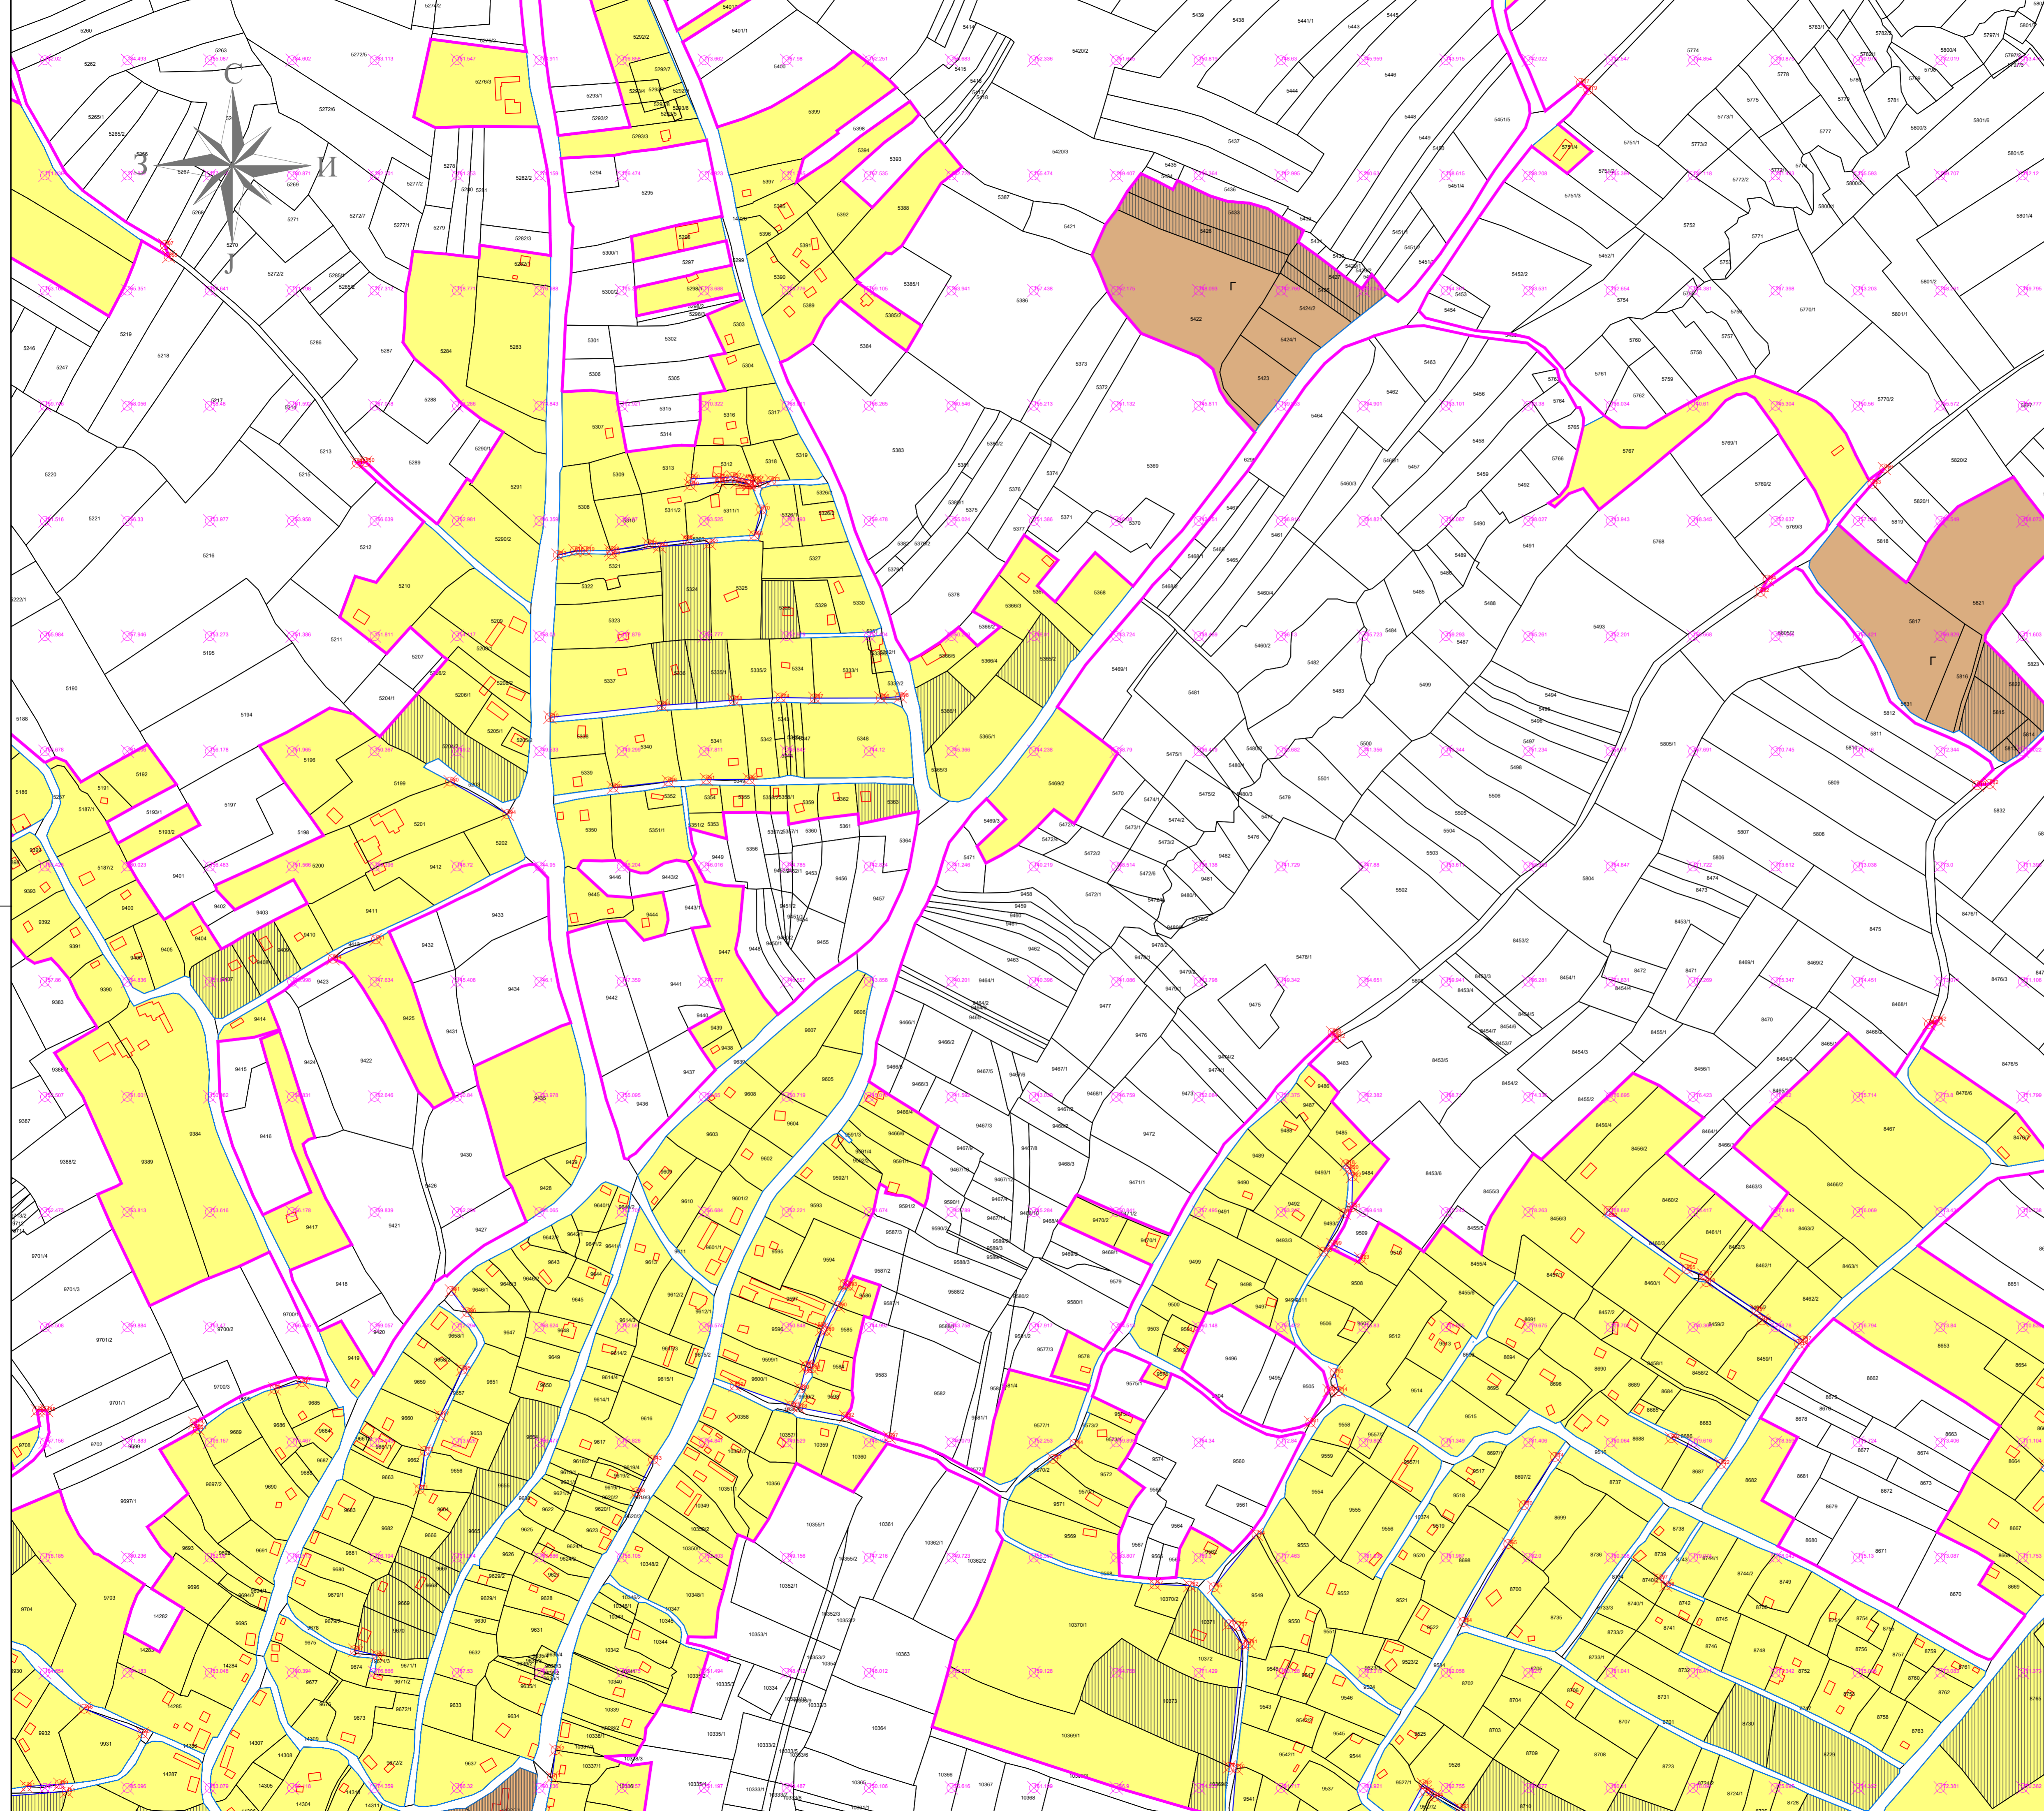

ЛЕГЕНДА:

- ГРАНИЦА КАТАСТАРСКЕ ОПШТИНЕ
 - ГРАНИЦА ГРАЂЕВИНСКОГ ПОДРУЧЈА И ГРАНИЦА УРЕЂАЈНЕ ОСНОВЕ
 - РЕГУЛАЦИОНА ЛИНИЈА
 - РЕГУЛАЦИОНА ЛИНИЈА - КАТАСТАРСКО СТАЊЕ
 - КОРИДОРИ ЗА САОБРАЋАЈНУ И ДРУГУ ИНФРАСТРУКТУРУ
 - ВОДОТОКОВИ
 - ВОДНО ЗЕМЉИШТЕ
 - ⊗ ±312.50 КОТЕ НИВЕЛЕТЕ
 - ⊗ .102 КООРДИНАТЕ ПОВРШИНА ЈАВНЕ НАМЕНЕ
- ЈАВНЕ НАМЕНЕ
- | | | |
|-----------------|-------------|----------------------------------|
| ■ ПОСТОЈЕЋЕ | ■ ПЛАНИРАНО | ■ КОМУНАЛНЕ ФУНКЦИЈЕ (Г- ГРОБЉЕ) |
| ■ ОСТАЛЕ НАМЕНЕ | ■ ПЛАНИРАНО | ■ СТАНОВАЊЕ |
| | ■ | ■ ВИШЕПОРОДИЧНО СТАНОВАЊЕ |

ГРАФИЧКИ ПРИЛОГ БР. 15.9

УРЕЂАЈНА ОСНОВА СЕЛА СЕЛЕВАЦ

Одговорни планер:
Дубравка Павловић, дипл.просторни планер
(лиценца број 100 0008 03)



ОБРАЂИВАЧИ ПЛАНА:

ЈУГОСЛОВЕНСКИ ИНСТИТУТ ЗА
УРБАНИЗАМ И СТАНОВАЊЕ Д.О.О.
Андрићев венац 2/В, Београд

ПЛАН УРБАН Д.О.О.
Бул. Св. цара Константина 103,
Низ