


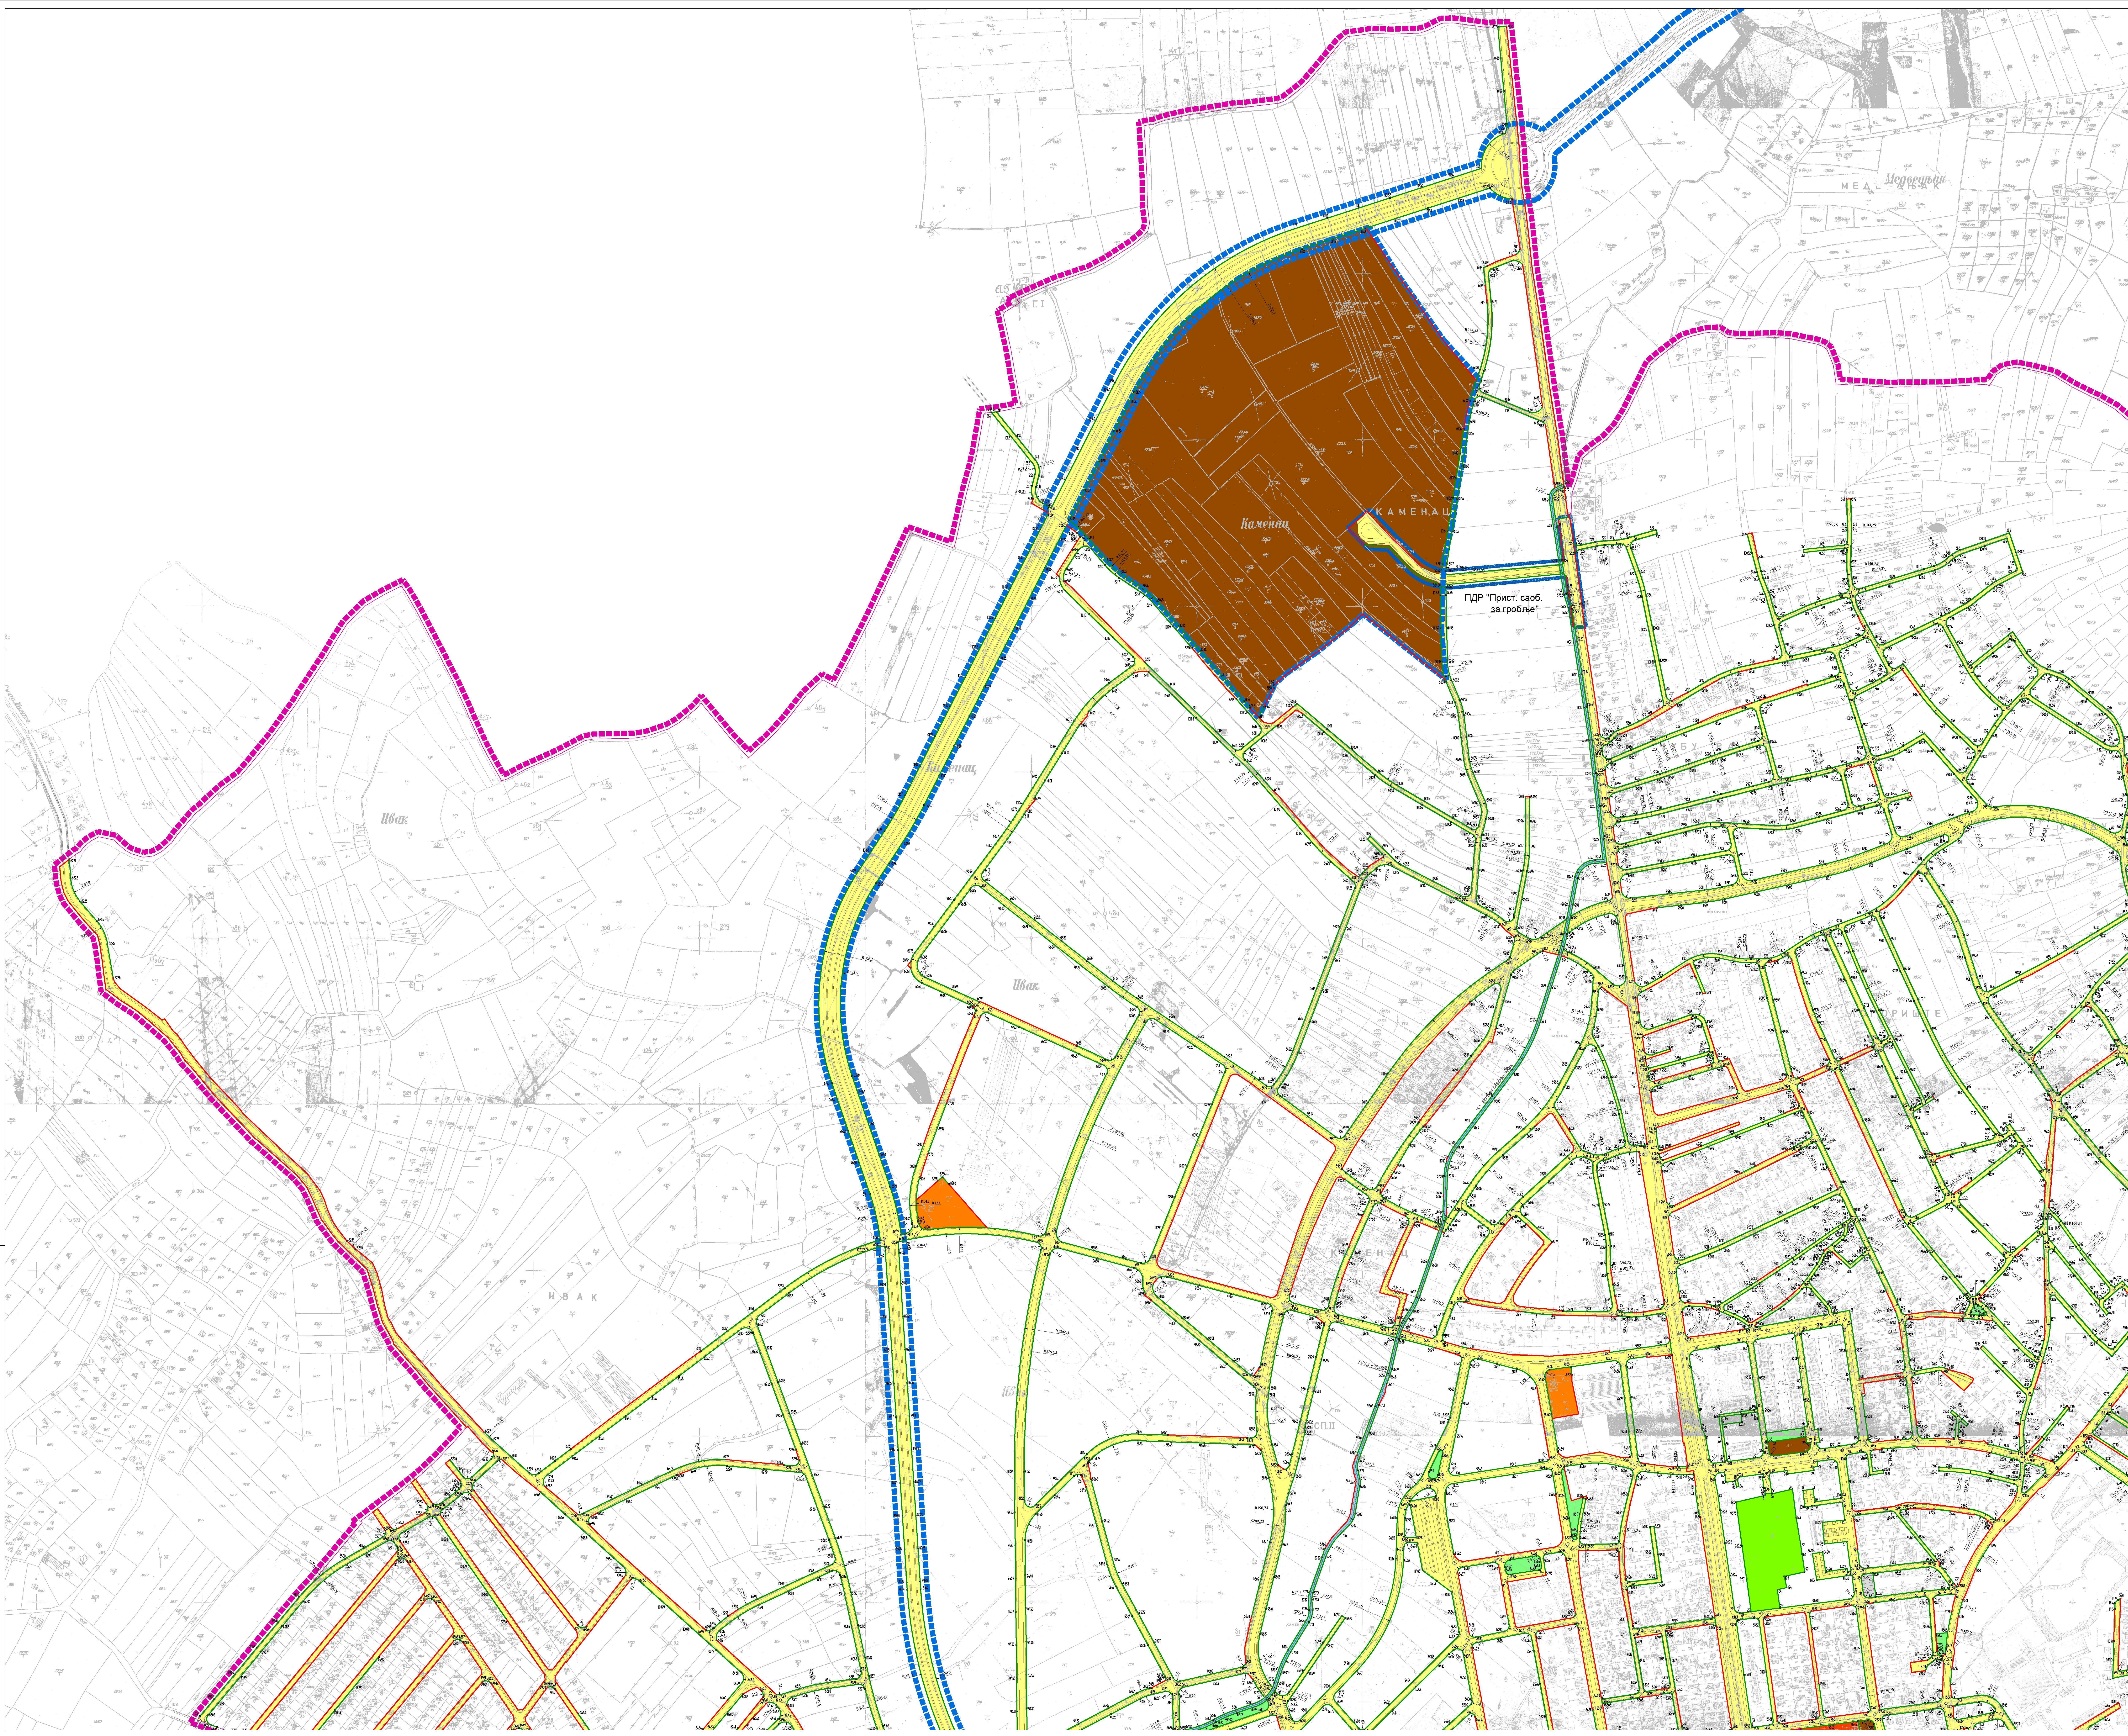

	ГРАНИЦА ОСУХВАТА ПЛАНА
	ГРАНИЦА ВАЖЕЊИХ УРБАНИСТИЧКИХ ПЛАНОВА
	ГРАНИЦА ПРЕДЛОЖЕНИХ ПЛАНОВА ДЕТАЉНЕ РЕГУЛАЦИЈЕ
	САОБРАЋАЈНИЦЕ
	ГРАНИЦА ПЛАНИРАНИХ ПОВРШИНА ЈАВНИХ НАМЕНА
	ГРАНИЦА ПЛАНИРАНИХ ПОСТОЈЕЋОЈ ЛИНИЈИ ПАРЦЕЛАЦИЈА
	ГРАНИЦА ПЛАНИРАНИХ ПОВРШИНА ЈАВНИХ НАМЕНА
	НОВА ГРАНИЧНА ТАЧКА
ПЛАНИРАНЕ ПОВРШИНЕ ЈАВНИХ НАМЕНА	
	САОБРАЋАЈНЕ ПОВРШИНЕ
	КОМУНАЛНИ ОБЈЕКТИ
	ИНФРАСТРУКТУРНИ ОБЈЕКТИ
	ЗЕЛЕНИЛО
	ЈАВНИ ОБЈЕКТИ
	КУЛТУРА
	СПОРТ И РЕКРЕАЦИЈА
	ПАРКИНГ
	ЖЕЛЕЗНИЧКО ЗЕМЉИШТЕ
	ВОДНО ЗЕМЉИШТЕ
	АЕРОДРОМ
	ОБЈЕКТИ ПОСЕБНЕ НАМЕНЕ
	САОБРАЋАЈНА ПОВРШИНА НА ЖЕЛЕЗНИЧКОМ ЗЕМЉИШТУ
	САОБРАЋАЈНА ПОВРШИНА НА ВОДНОМ ЗЕМЉИШТУ

НАЗИВ ЛИСТА: _____ БРОЈ ЛИСТА: _____ 4.2

ПЛАН РЕГУЛАЦИЈЕ ПОВРШИНА ЈАВНЕ НАМЕНЕ
СА АНАЛИТИЧКО-ГЕОДЕТСКИМ ЕЛЕМЕНТИМА

РАЗМЕРА: 1 : 2 500	ДАТУМ: 2013. година
РУКОВОДИЛАЦ РАДНОГ ТИМА : Данијела Карашићевић, дипл.инж.арх.	ДИРЕКТОР: Магдалена Станковић дипл.е.ц.ц.

НАРУЧИЛАЦ: ЈП "ПАЛАНКА СТАН"
ИНФОРСАН ДРУШТВО СА ОГРАНИЧЕНОМ ОДГОВОРНОШЋУ ЗА
ПЛАНИРАЊЕ, ПРОЈЕКТОВАЊЕ, АУТОМАТСКУ ОБРАДУ ПОДАТАКА И ИНЖЕЊЕРИНГ