
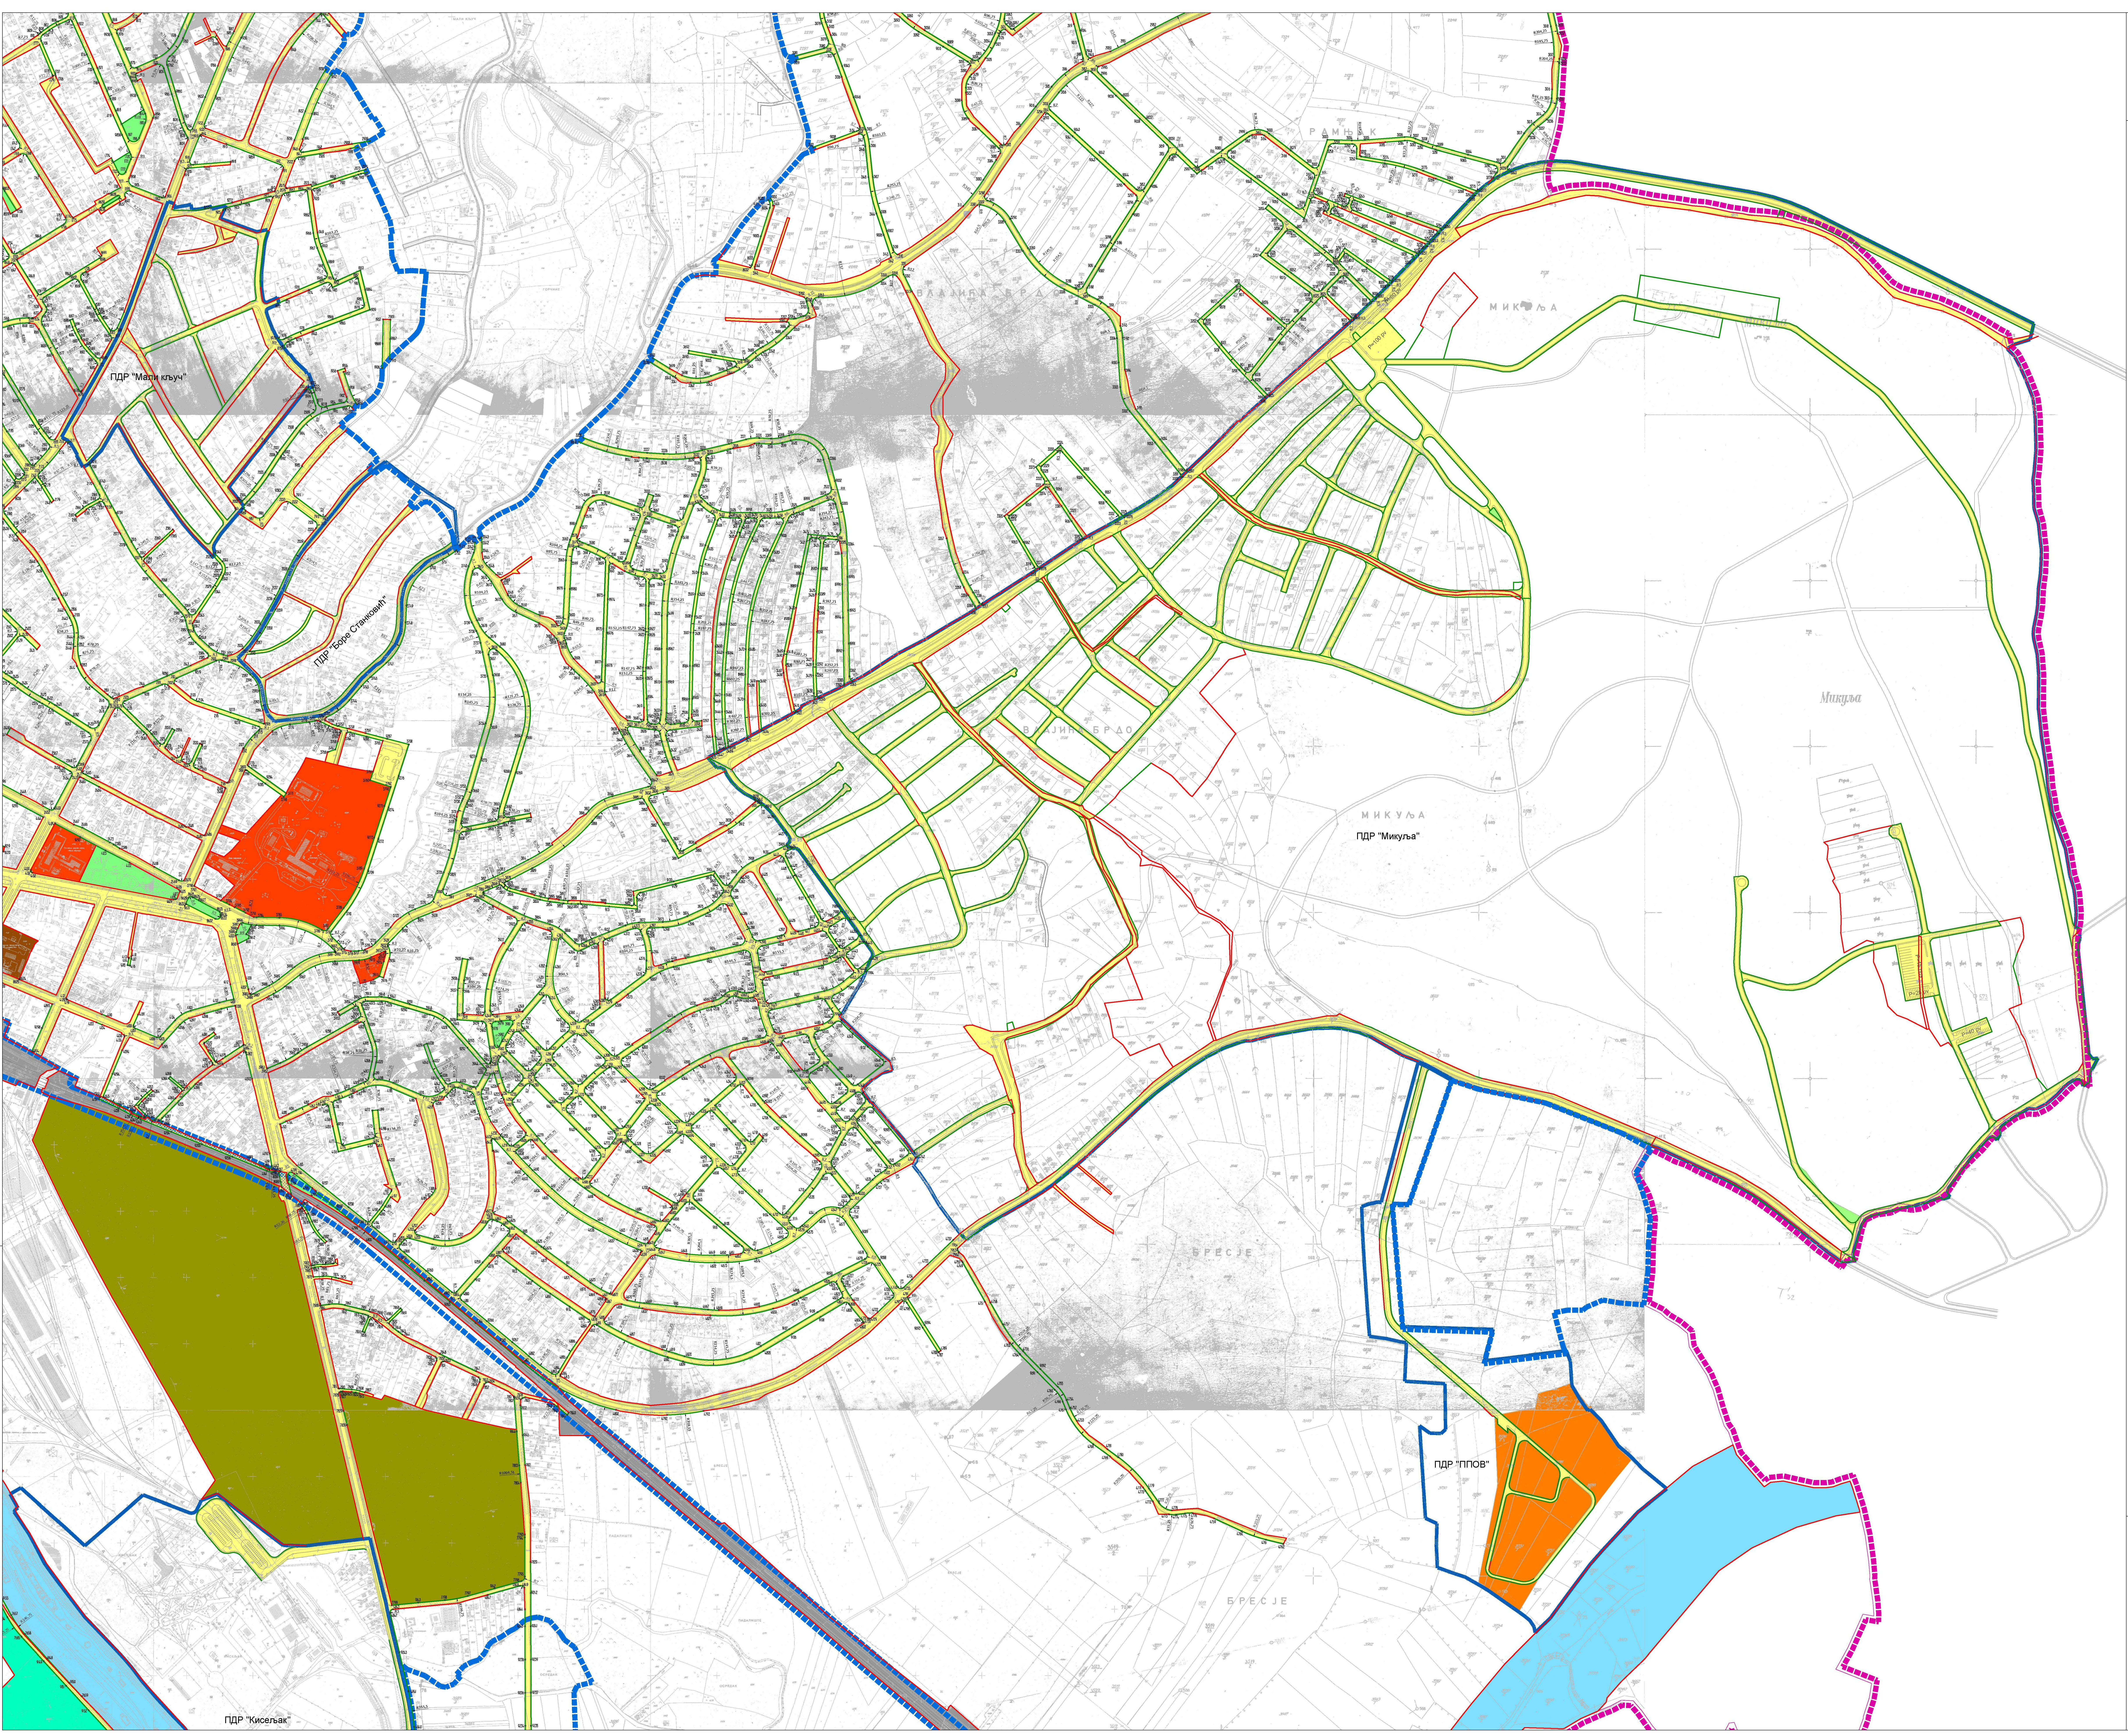
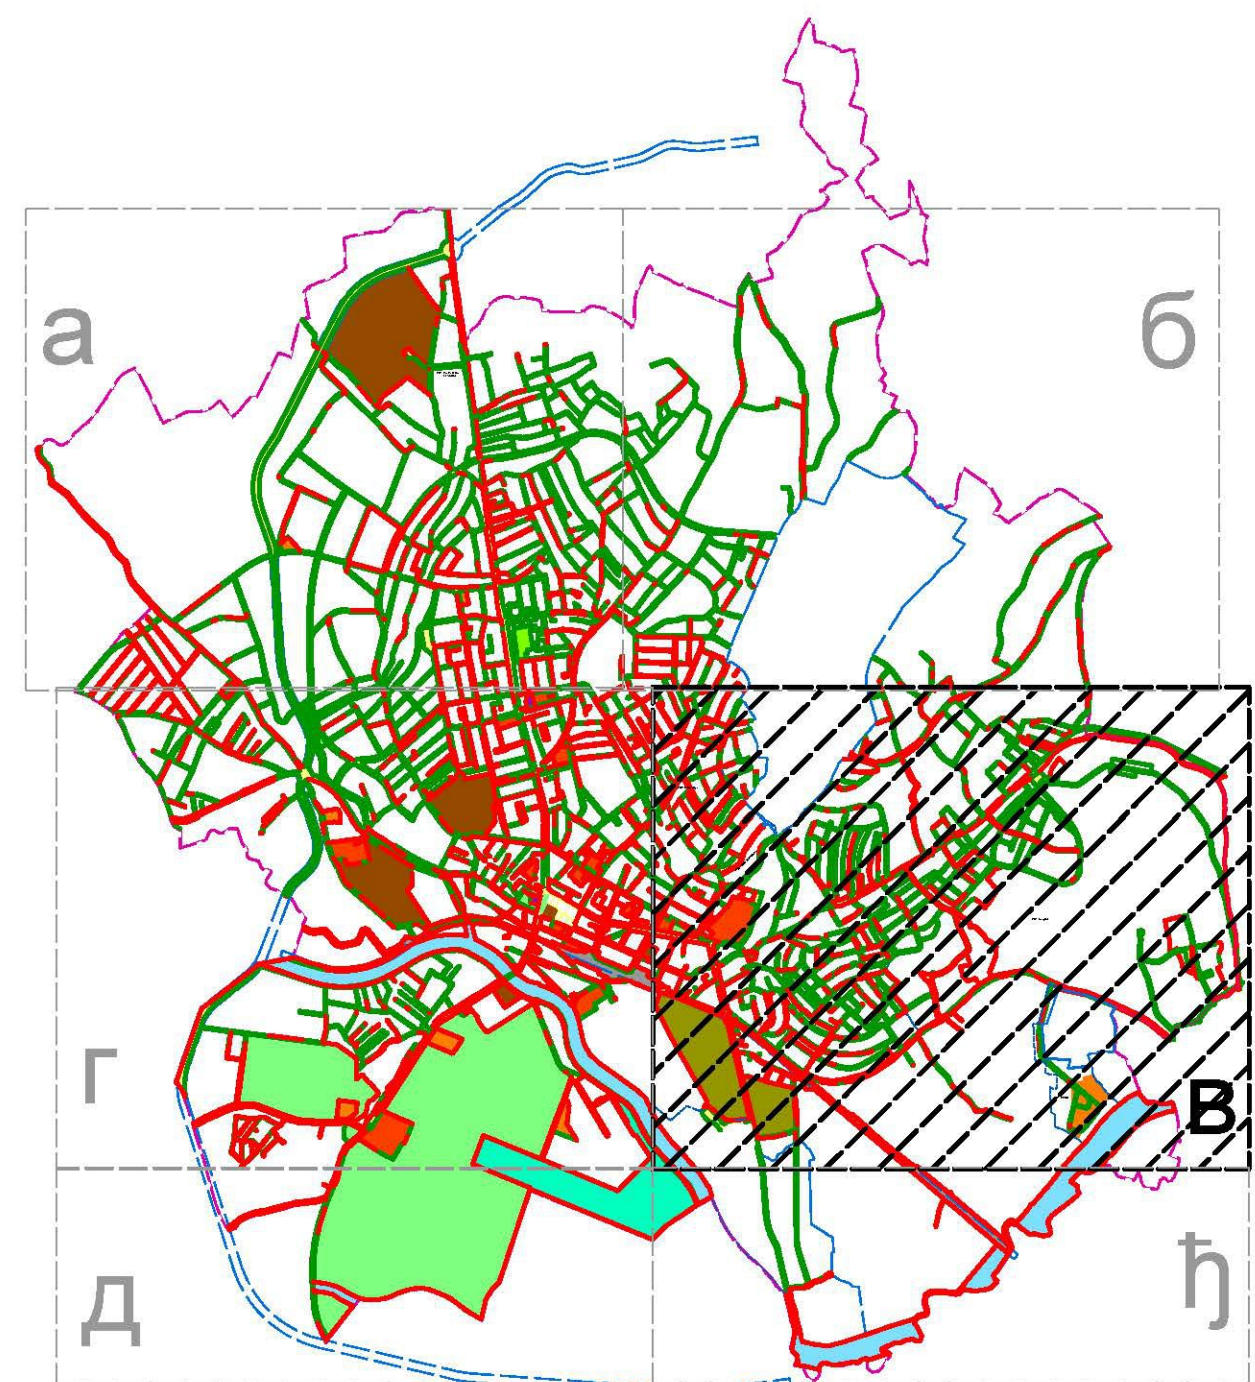


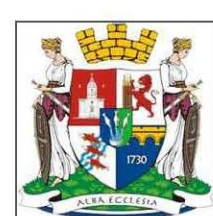

ЛЕГЕНДА

- ГРАНИЦА ОБУХВАТА ПЛАНА
- ГРАНИЦА ВАЖЕЋИХ УРБАНИСТИЧКИХ ПЛАНОВА
- ГРАНИЦА ПРЕДЛОЖЕНИХ ПЛАНОВА ДЕТАЛЈНЕ РЕГУЛАЦИЈЕ
- САОБРАЋАНИЦЕ
- ГРАНИЦА ПЛАНИРАНИХ ПОВРШИНА ЈАВНИХ НАМЕНА КОЈА ЈЕ ИДЕНТИЧНА ПОСТОЈЕЋОЈ ЛИНИЈИ ПАРЦЕЛАЦИЈЕ
- ГРАНИЦА ПЛАНИРАНИХ ПОВРШИНА ЈАВНИХ НАМЕНА
- НОВА ГРАНИЧНА ТАЧКА
- ПЛАНИРАНЕ ПОВРШИНЕ ЈАВНИХ НАМЕНА
- САОБРАЋАЈНЕ ПОВРШИНЕ
- КОМУНАЛНИ ОБЈЕКТИ
- ИНФРАСТРУКТУРНИ ОБЈЕКТИ
- ЗЕЛЕНИЛО
- ЈАВНИ ОБЈЕКТИ
- КУЛТУРА
- СПОРТ И РЕКРЕАЦИЈА
- ПАРКИНГ
- ЖЕЛЕЗНИЧКО ЗЕМЉИШТЕ
- ВОДНО ЗЕМЉИШТЕ
- АЕРОДРОМ
- ОБЈЕКТИ ПОСЕБНЕ НАМЕНЕ
- САОБРАЋАЈНА ПОВРШИНА НА ЖЕЛЕЗНИЧКОМ ЗЕМЉИШТУ
- САОБРАЋАЈНА ПОВРШИНА НА ВОДНОМ ЗЕМЉИШТУ

ПЛАН ГЕНЕРАЛНЕ РЕГУЛАЦИЈЕ
ЗА СМЕДЕРЕВСКУ ПАЛАНКУ

НАЗИВ ЛИСТА:

БРОЈ ЛИСТА:

4.в

ПЛАН РЕГУЛАЦИЈЕ ПОВРШИНА ЈАВНЕ НАМЕНЕ
СА АНАЛИТИЧКО-ГЕОДЕТСКИМ ЕЛЕМЕНТИМА

РАЗМЕР: 1 : 2 500

ДАТУМ: 2013. године

РУКОВОДИЛАЦ РАДНОГ ТИМА:
Данијела Карачић-Нешић,
дипл.инж.арх.

ДИРЕКТОР:
Маријана Станковић-дипл.е.г.г.ц.



НАРУЧИЛАЦ: ЈП 'ПАЛАНКА СТАН'
ИНЖЕНЈЕРСТВО ЗА СТРУКТУРНИ ПРОЈЕКТОВАЊЕ
ПЛАНИРАЊЕ, ПРОЈЕКЦОВАНЈЕ, АУТОМАТИЗОВАНУ ПОДРШКУ И ИНЖЕНЈЕРИ
УЧЕШЋЕМ Ј.Д.О.О. АРХИТЕКТОНА