СКУПШТИНА ОПШТИНЕ
СМЕДЕРЕВСКА ПАЛАНКА

ПЛАН ГЕНЕРАЛНЕ РЕГУЛАЦИЈЕ ЗА СМЕДЕРЕВСКУ ПАЛАНКУ

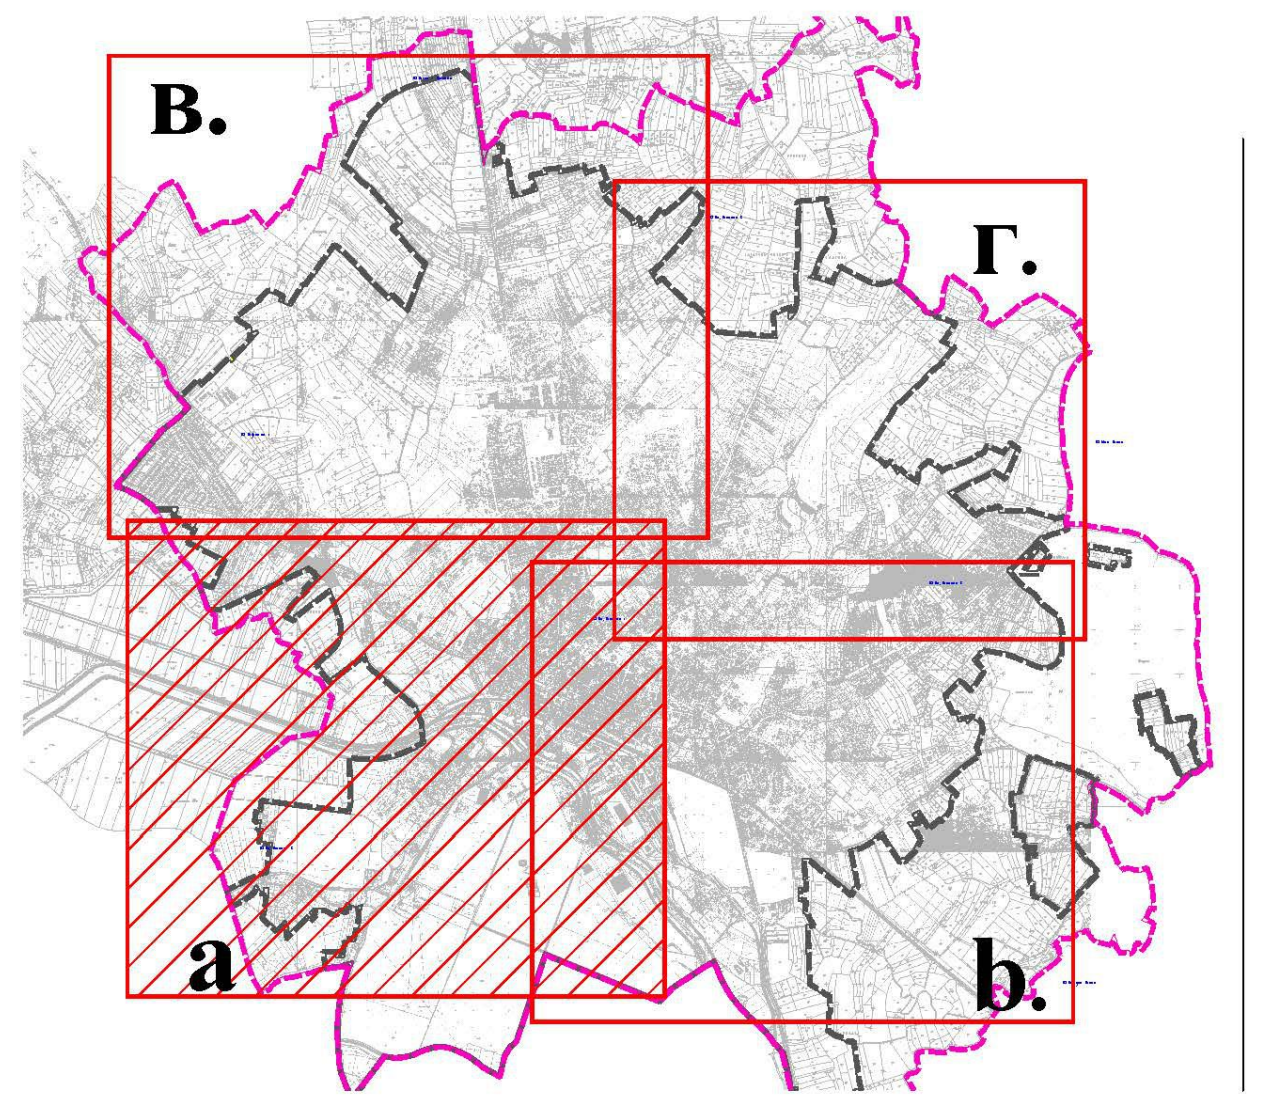

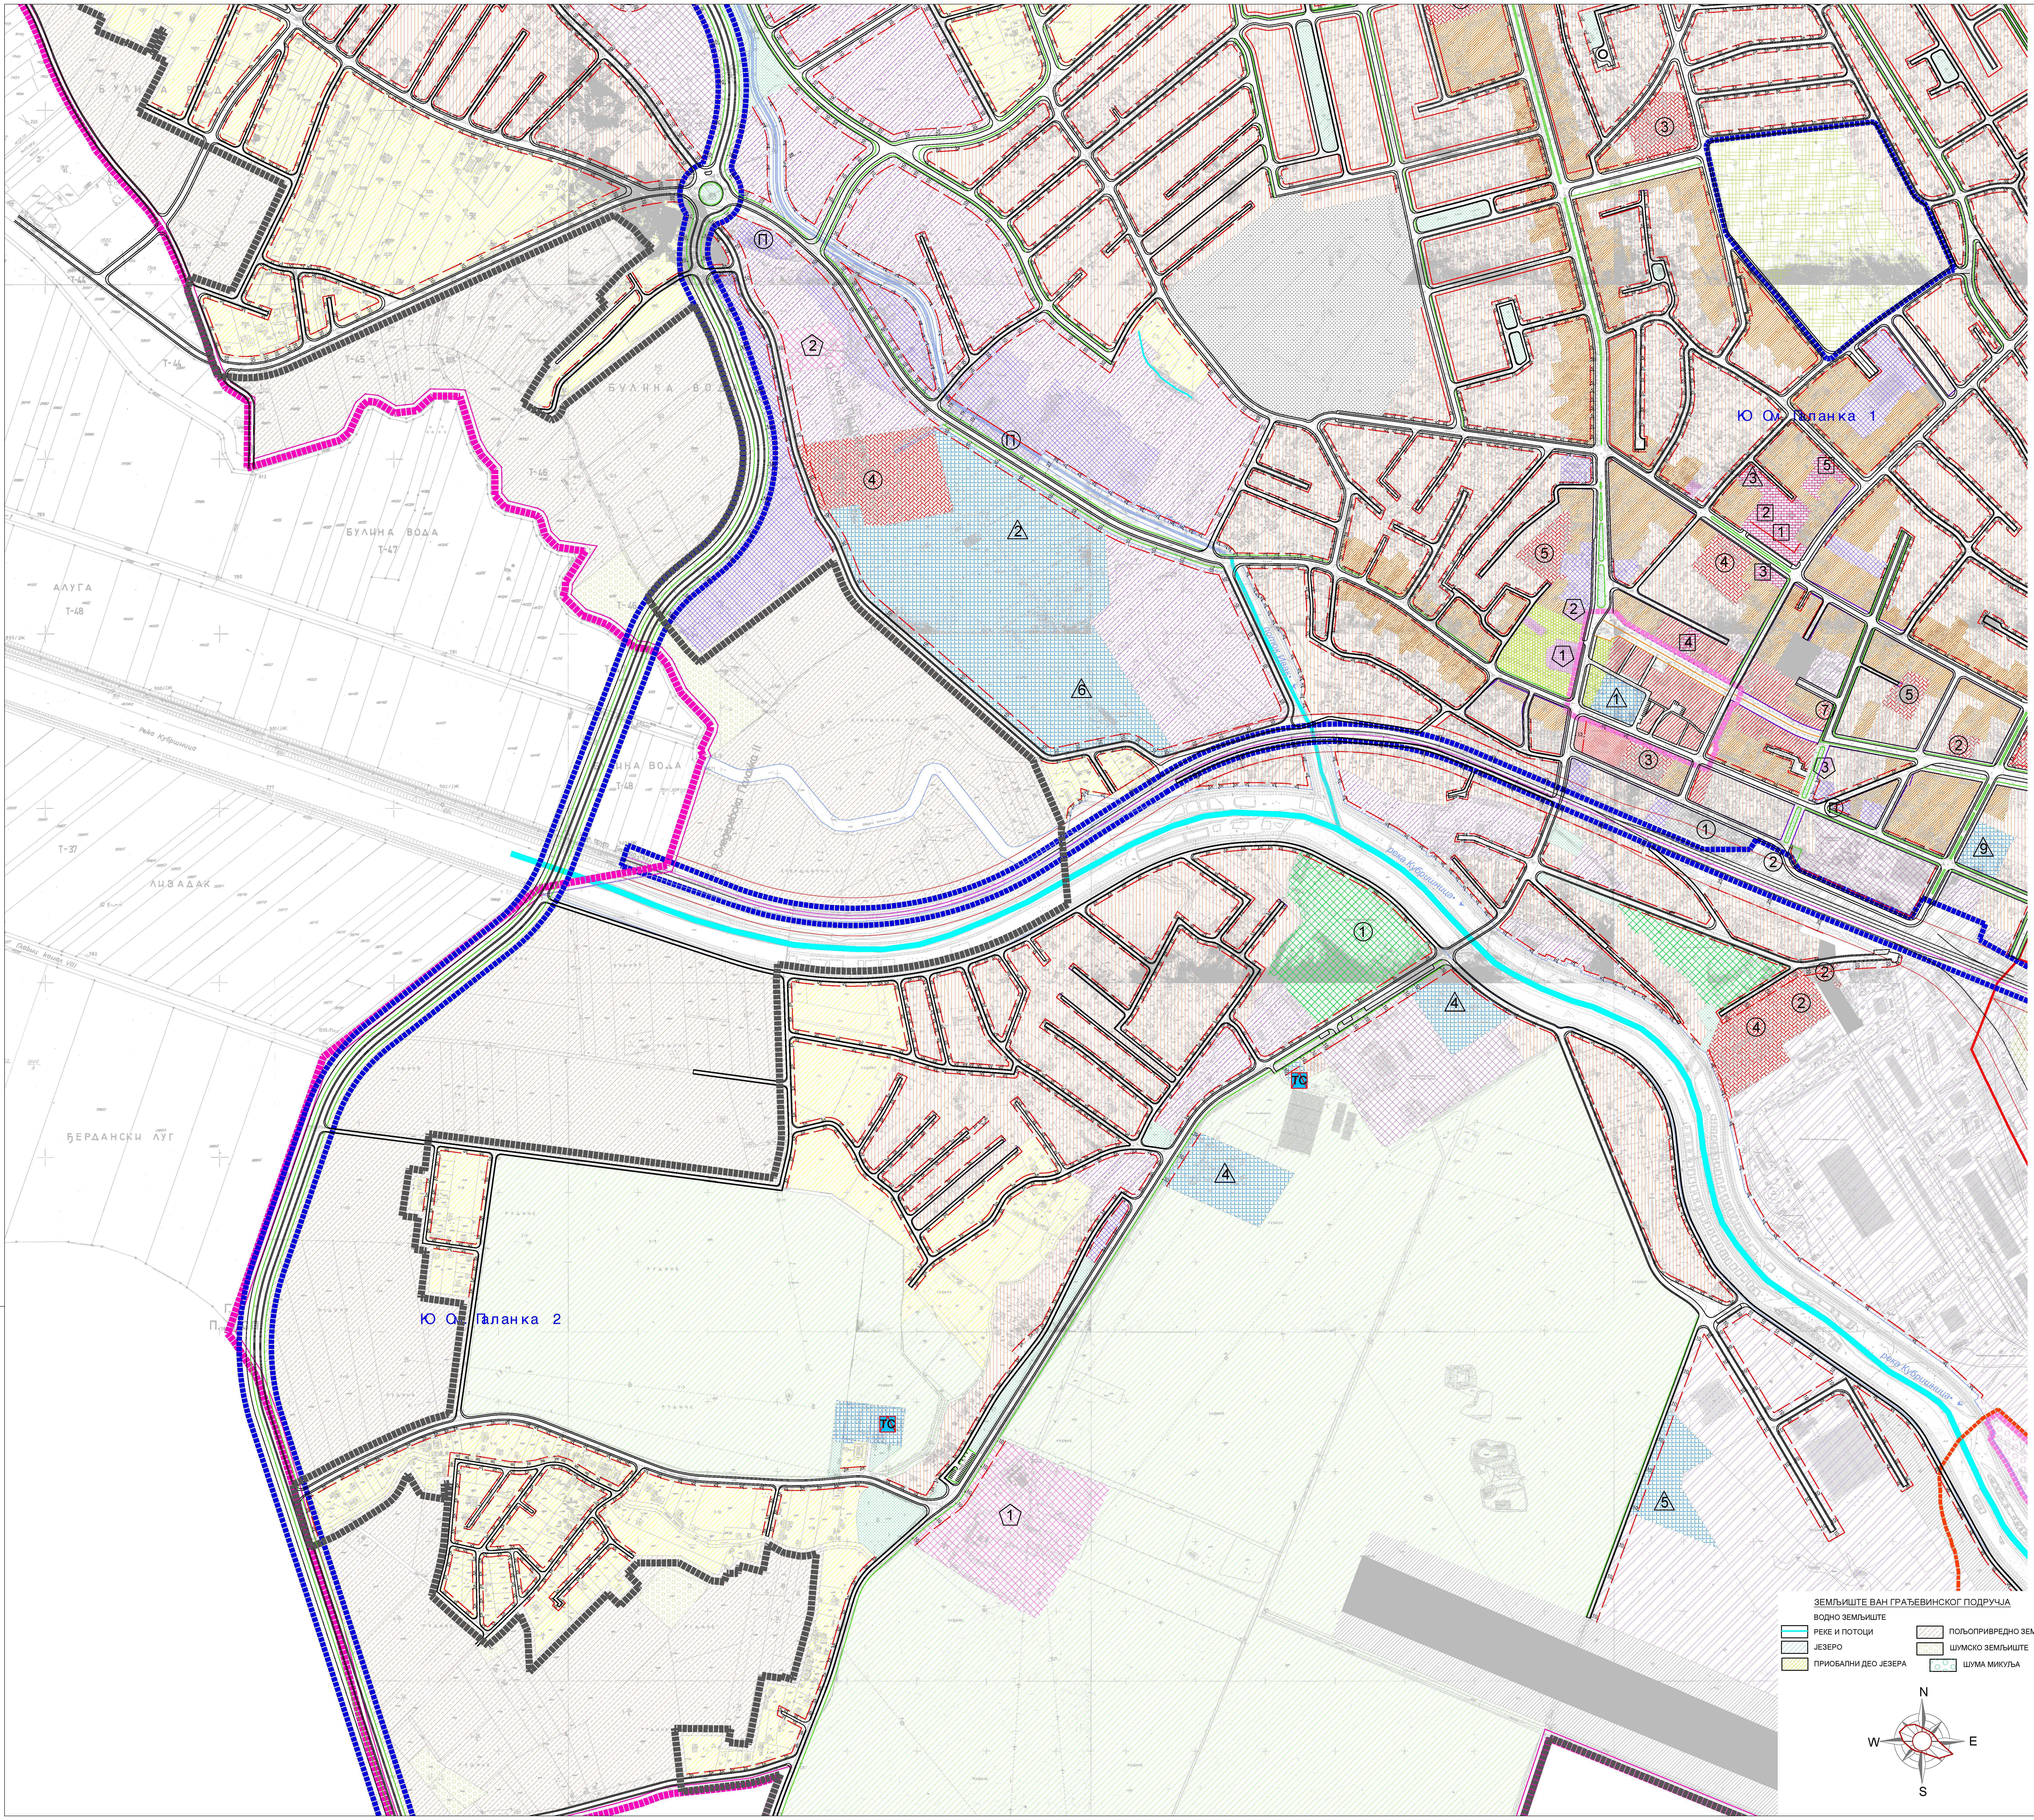

ЛЕГЕНДА

- ГРАНИЦА ОБУХВАТА ПЛАНА ГЕНЕРАЛНЕ РЕГУЛАЦИЈЕ
- ГРАНИЦА КО

ГРАЂЕВИНСКО ПОДРУЧЈЕ

- ГРАНИЦА ГРАЂЕВИНСКОГ ПОДРУЧЈА
- ПЛАНИРАНА ГРАЂЕВИНСКА ЛИНИЈА
- ПОСТОЈЕЋА ГРАЂЕВИНСКА ЛИНИЈА
- ГРАЂЕВИНСКА ЛИНИЈА НА РЕГУЛАЦИЈИ
- ГРАНИЦА ПОСТОЈЕЋИХ ПЛАНОВА ДЕТАЉНЕ РЕГУЛАЦИЈЕ
- ГРАНИЦА ПРЕДЛОЖЕНИХ ПЛАНОВА ДЕТАЉНЕ РЕГУЛАЦИЈЕ

ЗАШТИТНИ ПОЈАС ПРУГЕ

- ЗОНА ЗАБРАЊЕНЕ ГРАДЊЕ ОКО ВОЈНОГ КОМПЛЕКСА

ПОВРШИНЕ ЈАВНЕ НАМЕНЕ

ЈАВНЕ ФУНКЦИЈЕ И СЛУЖБЕ

- 1 ОПШТИНСКА УПРАВА
- 2 ПОЛИЦИЈСКА СТАНИЦА
- 3 ОПШТИНСКИ СУД
- 4 ПОШТА
- 5 ЕЛЕКТРОДИСТРИБУЦИЈА

ЗДРАВСТВО,ШКОЛСТВО, ДЕЧИЈА И СОЦИЈАЛНА ЗАШТИТА

- ① БОЛНИЦА
- ② ДОМ ЗДРАВЉА
- ③ ОСНОВНА ШКОЛА
- ④ СРЕДЊА ШКОЛА
- ⑤ ВРТИЋ
- ⑥ ВРТИЋ ЗА ДЕЦУ ОМЕТЕНУ У РАЗВОЈУ
- ⑦ МУЗИЧКА ШКОЛА

ЈАВНО ЗЕЛЕНИЛО

- ПАРК
- УРЕЂЕНО ЗЕЛЕНИЛО

СПОРТ И РЕКРЕАЦИЈА

- ФУДБАЛСКИ ТЕРЕН

КОМУНАЛНЕ ПОВРШИНЕ И ОБЈЕКТИ

- 1 ЗЕЛЕНА ПИЈАЦА
- 2 РОБНА ПИЈАЦА
- 3 ВАТРОГАСНИ ДОМ
- 4 ЈКП "ВОДОВОД"
- 5 ГМРС
- ТС ТРАФОСТАНИЦА
- 6 ЈКП "МИКУЉА"
- 7 ППОВ
- 8 ТРЖНИЦА
- 9 РОБНА ПИЈАЦА -ТРЖНИЦА

- ГРОБЉЕ
- НОВО ГРОБЉЕ
- ПЛАНИРАНО ПРОШИРЕЊЕ ГРОБЉА

ОБЈЕКТИ КУЛТУРЕ И НАУКЕ

- 1 ПОЗОРИШТЕ
- 2 МУЗЕЈ
- 3 БИБЛИОТЕКА
- 4 АРХИВ "ВЕРОСЛАВА ВЕЉАШЕВИЋ"
- 1 ИНСТИТУТ ЗА ПОВРТАРСТВО
- 2 ХИДРОМЕТЕОРОЛОШКА СТАНИЦА
- ОГЛЕДНА ПОЉА ИНСТИТУТА

ЖЕЛЕЗНИЧКИ САОБРАЋАЈ

- ПОСТОЈЕЋИ КОЛОСЕК
- ПЛАНИРАНИ КОЛОСЕК

ДРУМСКИ САОБРАЋАЈ

- САОБРАЋАЈНИЦА
- ПАРКИНГ-ЈАВНА ГАРАЖА

ВАЗДУШНИ САОБРАЋАЈ

- СПОРТСКИ АЕРОДРОМА
- ПИСТА СПОРТСКОГ АЕРОДРОМА

- ① АУТОБУСКА СТАНИЦА
- ② ЖЕЛЕЗНИЧКА СТАНИЦА

- ПОВРШИНЕ ПОСЕБНЕ НАМЕНЕ - ВОЈНИ КОМПЛЕКС

ПОВРШИНЕ ОСТАЛЕ НАМЕНЕ

СТАНОВАЊЕ

- СТАНОВАЊЕ ВИСОКЕ ГУСТИНЕ
- СТАНОВАЊЕ СРЕДЊЕ ГУСТИНЕ
- СТАНОВАЊЕ НИСКЕ ГУСТИНЕ

КОМЕРЦИЈАЛНЕ ДЕЛАТНОСТИ И РАДНЕ ПОВРШИНЕ

- УГОСТИТЕЉСТВО, ТРГОВИНА И ЗАНАТСТВО
- П СТАНИЦА ЗА ТОЧЕЊЕ ГОРИВА
- ПОСЛОВАЊЕ
- ПРОИЗВОДЊА
- ИНДУСТРИЈА
- МЕШОВИТА НАМЕНА

СПОРТ И РЕКРЕАЦИЈА

- ① СТАДИОН
- ② ЛОКАЛНИ СПОРТСКИ ЦЕНТАР
- ГРАДСКИ ПАРК СА СПОРТСКО РЕКРЕАТИВНИМ ЦЕНТРОМ

ВЕРСКИ ОБЈЕКТИ

- ЦРКВА
- ✝ НОВИ ПРАВОСЛАВНИ ХРАМ

- ЗЕЛЕНИЛО
- БАЊСКИ ПАРК И ПАЛАНАЧКИ КИСЕЉАК
- дечије одмаралиште (у оквиру "шуме Микуље")
- спортско-туристички садржаји (у оквиру "шуме Микуље")
- експлоатација (у оквиру "шуме Микуље")
- рекреативни пропланци
- старачки дом

ЗЕМЉИШТЕ ВАН ГРАЂЕВИНСКОГ ПОДРУЧЈА

ВОДНО ЗЕМЉИШТЕ

- РЕКЕ И ПОТОЦИ
- ЈЕЗЕРО
- ПРИОБАЛНИ ДЕО ЈЕЗЕРА
- ПОЉОПРИВРЕДНО ЗЕМЉИШТЕ
- ШУМСКО ЗЕМЉИШТЕ
- ШУМА МИКУЉА

СМЕДЕРЕВСКА ПАЛАНКА

ПЛАН ГЕНЕРАЛНЕ РЕГУЛАЦИЈЕ ЗА СМЕДЕРЕВСКУ ПАЛАНКУ

НАЗИВ ЛИСТА:	БРОЈ ЛИСТА: 6.а.
УРБАНИСТИЧКА РЕГУЛАЦИЈА СА ГРАЂЕВИНСКИМ ЛИНИЈАМА	
РАЗМЕРА: 1 : 2 500	ДАТУМ: 2013. година
РУКОВОДИЛАЦ РАДНОГ ТИМА: Данијела Карашићевић, дипл.инж.арх.	ДИРЕКТОР: Магдалена Станковић дипл.е.ц.ц.
НАРУЧИЛАЦ: ЈП "ПАЛАНКА СТАН"	

ИНФОПЛАН ДРУШТВО СА ОГРАНИЧЕНОМ ОДГОВОРНОШЋУ ЗА ПЛАНИРАЊЕ, ПРОЈЕКТОВАЊЕ, АУТОМАТСКУ ОБРАДУ ПОДАТАКА И ИНЖЕЊЕРИНГ "ИНФОПЛАН" Д.О.О. АРАНЂЕЛОВАЦ