
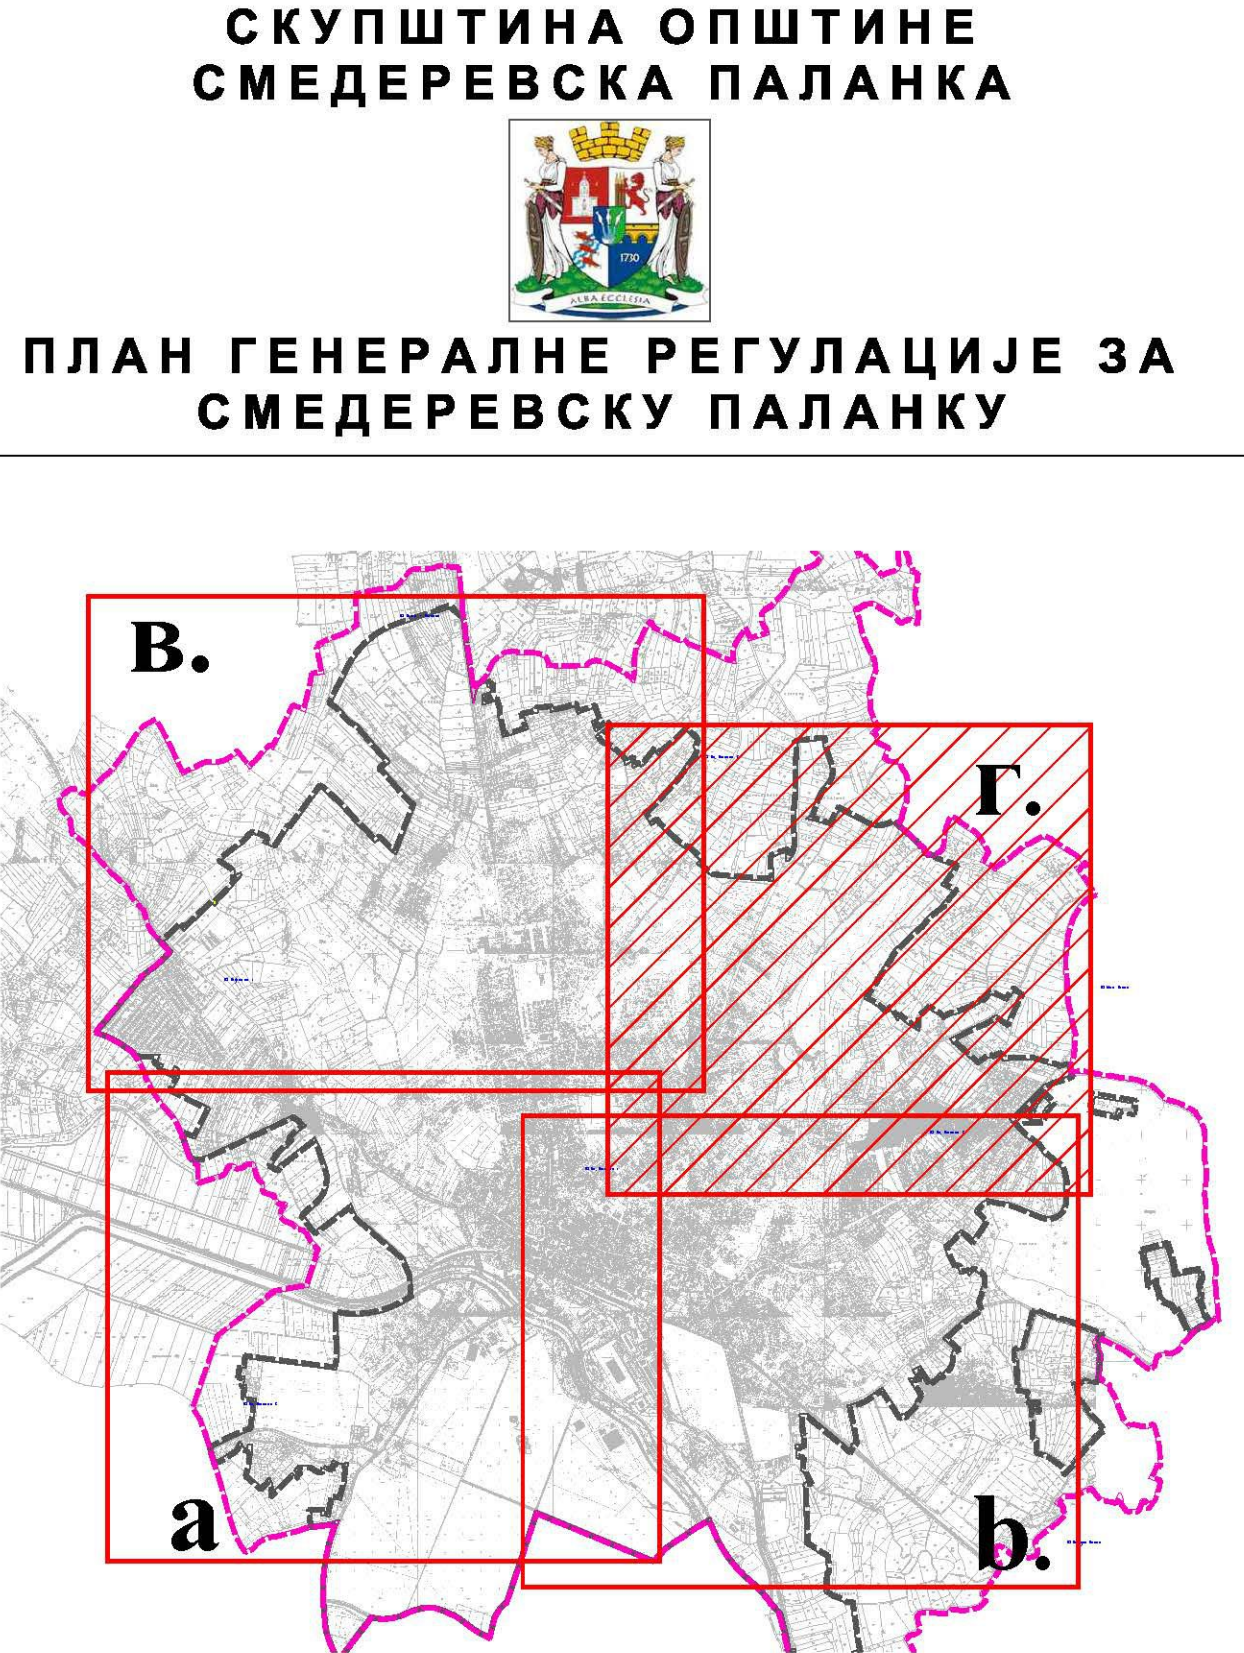
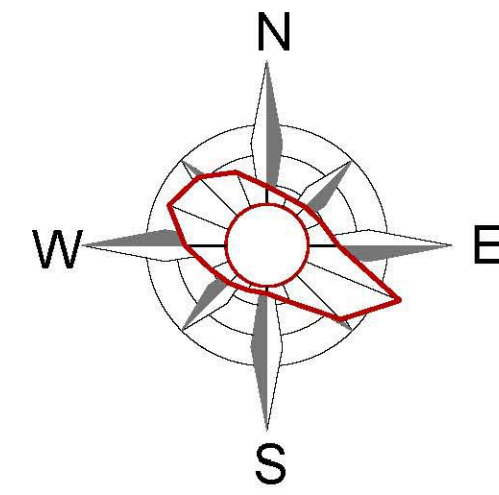


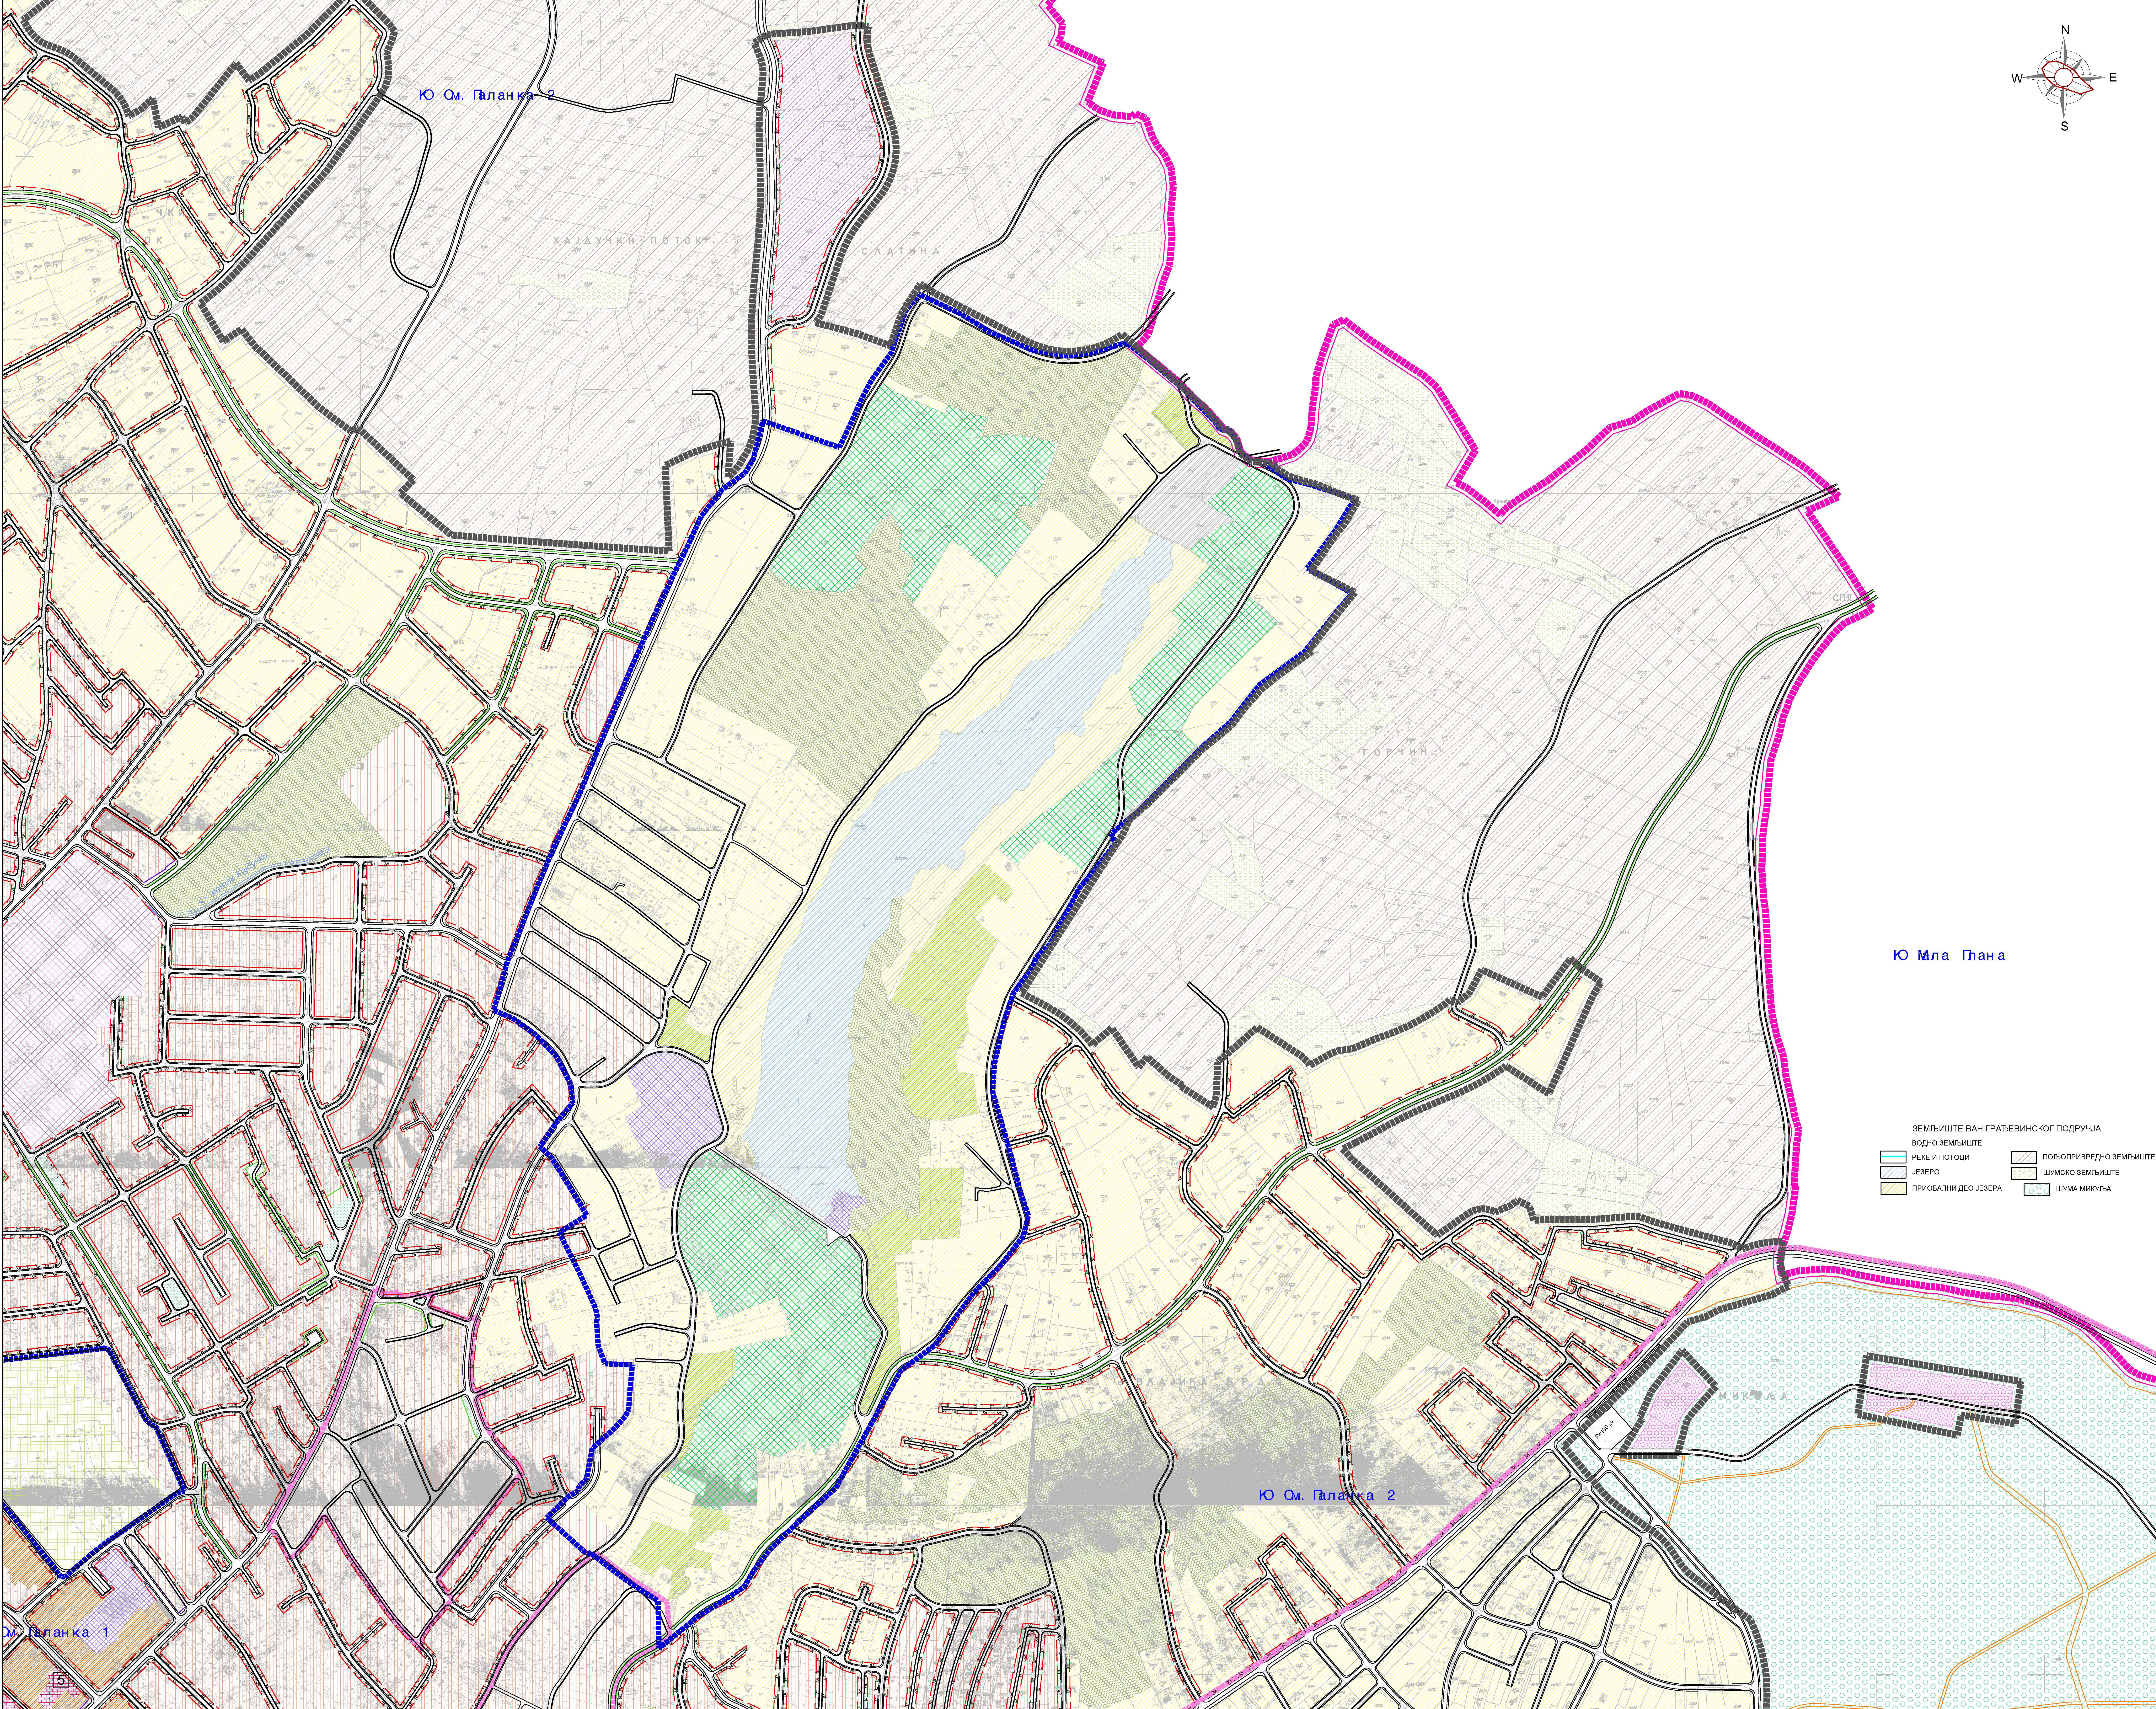

- ЛЕГЕНДА
- ГРАНИЦА ОБХВАТА ПЛАНА ГЕНЕРАЛНЕ РЕГУЛАЦИЈЕ
ГРАНИЦА КО
- ГРАЂЕВИНСКО ПОДРУЧЈЕ
ГРАНИЦА ГРАЂЕВИНСКОГ ПОДРУЧЈА
- ПЛАНИРАНА ГРАЂЕВИНСКА ЛИНИЈА
ПОСТОЈЕЋА ГРАЂЕВИНСКА ЛИНИЈА
ГРАЂЕВИНСКА ЛИНИЈА НА РЕГУЛАЦИЈИ
- ГРАНИЦА ПОСТОЈЕЋИХ ПЛАНОВА ДЕТАЛЈНЕ РЕГУЛАЦИЈЕ
ГРАНИЦА ПРЕДЛОЖЕНИХ ПЛАНОВА ДЕТАЛЈНЕ РЕГУЛАЦИЈЕ
- ЗАШТИТНИ ПОЈАС ПРУТЕ
ЗОНА ЗАБРАЊЕНЕ ГРАЂБЕ ОКО ВОЈНОГ КОМПЛЕКСА
- ПОВРШИНЕ ЈАВНЕ НАМЕНЕ
- ЈАВНЕ ФУНКЦИЈЕ И СЛУЖБЕ
- ОПШТИНСКА УПРАВА
ПОЛИЦИЈСКА СТАНИЦА
ОПШТИНСКИ СУД
- ПОШТА
ЕЛЕКТРОДИСТРИБУЦИЈА
- ЗДРАВСТВО ШКОЛСТВО, ДЕЧЈА И СОЦИЈАЛНА ЗАШТИТА
- БОЛНИЦА
ДОМ ЗДРАВЉА
ОСНОВНА ШКОЛА
- СРЕДЊА ШКОЛА
ВРТИЋ ЗА ДЕЦУ СМЕТЕНУ У РАЗВОЈУ
МУЗИЧКА ШКОЛА
- ЈАВНО ЗЕЛЕНИЛО
ПАРК
УРЕЂЕНО ЗЕЛЕНИЛО
- СПОРТ И РЕКРЕАЦИЈА
- ФУДБАЛСКИ ТЕРЕН
- КОМУНАЛНЕ ПОВРШИНЕ И ОБЈЕКТИ
- ЗЕЛЕНА ПЛАЦА
РОСНА ПЛАЦА
ВАТРОГАСНИ ДОМ
ЈКП "ВОДОВОД"
- ПМРС
ТРАВОСТАНИЦА
ЈКП "МИКУЉА"
ПЛОВ
- ТРЖИШТА
РОСНА ПЛАЦА
"ТРЖИШТА"
- ГРОбЉЕ
НОВО ГРОбЉЕ
- ПЛАНИРАНО ПРОШИРЕЊЕ ГРОбЉА
- ОБЈЕКТИ КУЛТУРЕ И НАУКЕ
- ПОЗОРИШТЕ
МУЗЕЈ
ИНСТИТУТ ЗА ПОВРАТАРСТВО
ХИДРОМЕТЕОРОЛОШКА СТАНИЦА
- ВИБЛИОТЕКА
АРХИВ "ВЕРОСЛАВА ВЕЉАШЕВИЋ"
- ОГЛЕДНА ПОЉА ИНСТИТУТА
- ЖЕЛЕЗНИЧКИ САОБРАЋАЈ
- ПОСТОЈЕЋИ КОЛЕСОК
ПЛАНИРАНИ КОЛЕСОК
- ДРУМСКИ САОБРАЋАЈ
- САОБРАЋАЈНИЦА
- ПАРКИНГ-ЈАВНА ГАРАЖА
- ВАЗДУШНИ САОБРАЋАЈ
- СПОРТСКИ АЕРОДРОМ
- АУТОБУСКА СТАНИЦА
ЖЕЛЕЗНИЧКА СТАНИЦА
- ПИСТА СПОРТСКОГ АЕРОДРОМА
- ПОВРШИНЕ ПОСЕБНЕ НАМЕНЕ - ВОЈНИ КОМПЛЕКС
- ПОВРШИНЕ ОСТАЛЕ НАМЕНЕ
- СТАНОВАЊЕ
- СТАНОВАЊЕ ВИСОКЕ ГУСТИНЕ
СТАНОВАЊЕ СРЕДЊЕ ГУСТИНЕ
СТАНОВАЊЕ НИСКЕ ГУСТИНЕ
- КОМЕРЦИЈАЛНЕ ДЕЛАТНОСТИ И РАДНЕ ПОВРШИНЕ
- УГОСТИТЕЉСТВО, ТРГОВИНА И ЗАНАТСТВО
- СТАНИЦА ЗА ТОЧЕЊЕ ГОРИВА
- ПОСЛОВАЊЕ
- ПРОИЗВОДЊА
- ИНДУСТРИЈА
- МЕШОВИТА НАМЕНА
- СПОРТ И РЕКРЕАЦИЈА
- СТАДИОН
ЛОКАЛНИ СПОРТСКИ ЦЕНТАР
- ГРАДСКИ ПАРК СА СПОРТСКО РЕКРЕАТИВНИМ ЦЕНТРОМ
- ВЕРСКИ ОБЈЕКТИ
- ЦРКВА
НОВИ ПРАВОСЛАВНИ ХРАМ
- ЗЕЛЕНИЛО
- БАЊСКИ ПАРК И ПАЛАНАЧКИ КУСИЉАК
- ДЕЧЈЕ ОДРАЖАЛИШТЕ (у оквиру "шуме Микуља")
- СПОРТСКО-ТУРИСТИЧКИ САДРЖАЈИ (у оквиру "шуме Микуља")
- ЕКСПЛОАТАЦИЈА (у оквиру "шуме Микуља")
- РЕКРЕАТИВНИ ПРОПЛАНИ
- СТАРАЧКИ ДОМ

- ЗЕМЉИШТЕ ВАН ГРАЂЕВИНСКОГ ПОДРУЧЈА
- ВОДНО ЗЕМЉИШТЕ
- РЕКЕ И ПОТОЦИ
- ЈЕЗЕРО
- ПРИОБАЛНИ ДЕО ЈЕЗЕРА
- ПОЉОПРИВРЕДНО ЗЕМЉИШТЕ
- ШУМСКО ЗЕМЉИШТЕ
- ШУМА МИКУЉА

ПЛАН ГЕНЕРАЛНЕ РЕГУЛАЦИЈЕ
ЗА СМЕДЕРЕВСКУ ПАЛАНКУ

НАЗИВ ЛИСТА: [БРОЈ ЛИСТА: 6.г.]

УРБАНИСТИЧКА РЕГУЛАЦИЈА СА
ГРАЂЕВИНСКИМ ЛИНИЈАМА

РАЗМЕР: 1 : 2 500

РУКОВОДИЛАЦ РАДНОГ ТИМА:
Данијела Карачићевић, дипл. инж. арх.

ДАТУМ: 2013. година

ДИРЕКТОР:
Маријана Станковић, дипл. в. г. ц.

НАРУЧИЛАЦ: ЈП "ПАЛАНКА СТАН"

ИЗДАВАЧ: ДРУШТВО ЗА УРБАНИСТИЧКИ ПРОЈЕКТОВАЊЕ И АРХИТЕКТУРУ "УРБАНИСТИКА" Д.О.О. АРХИТЕКТОВИ