


ИЗМЕНЕ И ДОПУНЕ ПЛАНА ДЕТАЛНЕ РЕГУЛАЦИЈЕ
"ПРИВРЕДНО-РАДНА ЗОНА ГУБЕРАШ"

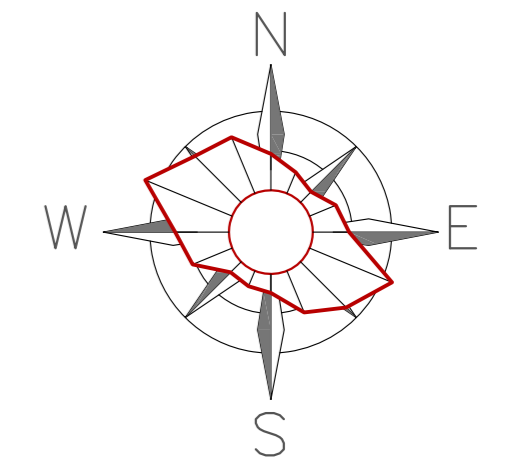

ОПШТИНА СМЕДЕРЕВСКА ПАЛАНКА

ЛЕГЕНДА

- ГРАНИЦА ОБУХВАТА ПЛАНА И ГРАНИЦА ГРАЂЕВИНСКОГ ПОДРУЧЈА
- ГРАНИЦА КАТАСТАРСКЕ ОПШТИНЕ
- РЕГУЛАЦИОНА ЛИНИЈА
- ГРАЂЕВИНСКА ЛИНИЈА
- РЕГУЛАЦИЈА ПОТОКА
- САОБРАЋАЈНЕ ПОВРШИНЕ
- ЗАШТИТНИ ПОЈАС ДАЛЕКОВОДА

ПОВРШИНЕ ЈАВНЕ НАМЕНЕ

- КОМУНАЛНЕ ПОВРШИНЕ
- ЗАШТИТНО ЗЕЛЕНИЛО
- ТРАФОСТАНИЦА
- ПОСТРОЈЕЊЕ ЗА ПРЕЧИШЋАВАЊЕ ОТПАДНИХ ВОДА

ПОВРШИНЕ ОСТАЛЕ НАМЕНЕ


- ПРОИЗВОДНЕ ДЕЛАТНОСТИ
- МЕШОВИТО СТАНОВАЊЕ
- СТАНИЦА ЗА СНАДБЕВАЊЕ ГОРИВОМ
- ЗЕЛЕНИЛО

ПОВРШИНЕ ВАН ГРАЂЕВИНСКОГ ПОДРУЧЈА

- ВОДНО ЗЕМЉИШТЕ

ПОДЕЛА НА ГРАЂЕВИНСКЕ КОМПЛЕКСЕ

- СТАМБЕНИ КОМПЛЕКС
- ПРИВРЕДНО-РАДНИ КОМПЛЕКС

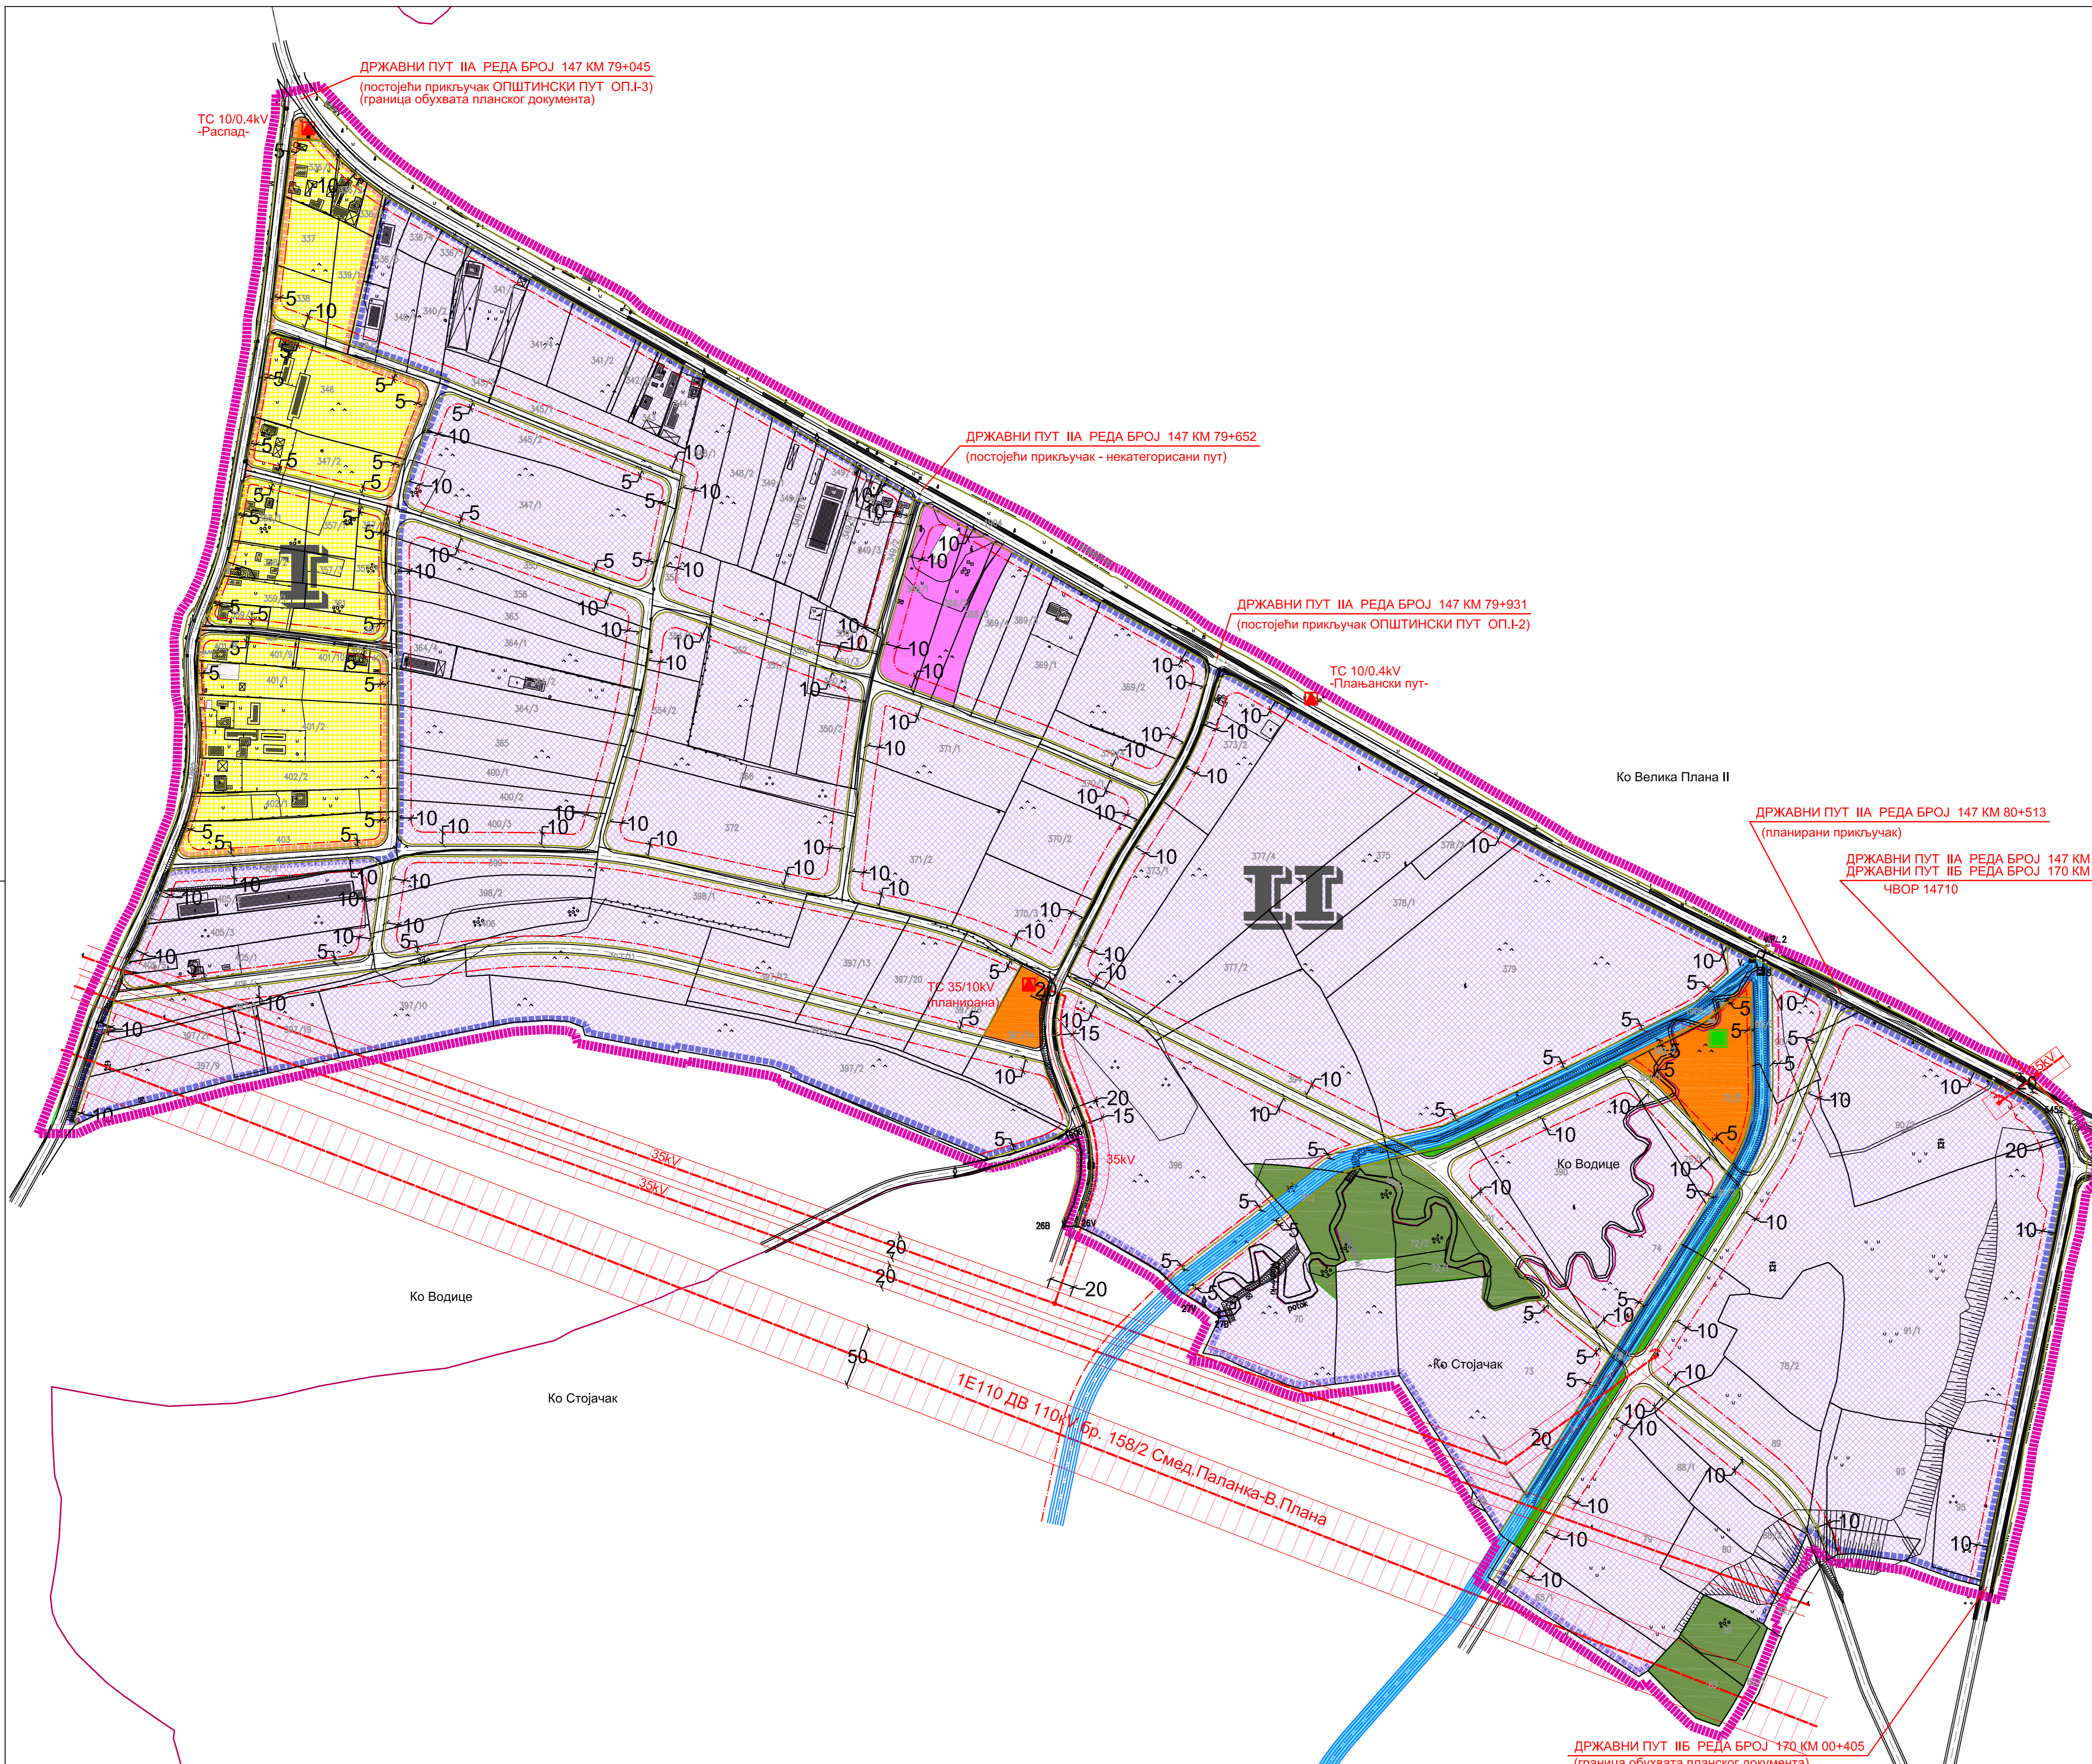

СМЕДЕРЕВСКА ПАЛАНКА

ИЗМЕНЕ И ДОПУНЕ ПЛАНА ДЕТАЛНЕ РЕГУЛАЦИЈЕ
"ПРИВРЕДНО-РАДНА ЗОНА ГУБЕРАШ"

НАЗИВ ЛИСТА: БРОЈ ЛИСТА: **4.**

ПЛАНИРАНА НАМЕНА ЗЕМЉИШТА
СА РЕГУЛАЦИЈОМ И ИЗГРАДЊОМ
И ПОДЕЛОМ НА ГРАЂЕВИНСКЕ КОМПЛЕКСЕ

РАЗМЕРА 1 : 2 500 МАРТ 2019.

ОДГОВОРНИ УРБАНИСТА:
др Дејан С. Ђорђевић, дипл. пр. пл. м.п.
(лиценца ИКС бр. 201 0663 04)

НОСИЛАЦ ИЗРАДЕ: ОБРАЂИВАЧ:

ОПШТИНА СМЕДЕРЕВСКА ПАЛАНКА
ОПШТИНСКА УПРАВА, ОДЕЉЕЊЕ ЗА
ИМОВИНСКО-ПРАВНЕ, СТАМБЕНО-КОМУНАЛНЕ,
ГРАЂЕВИНСКЕ И УРБАНИСТИЧКЕ ПОСЛОВЕ

ЈП "ПАЛАНКА",
Смедеревска Паланка