



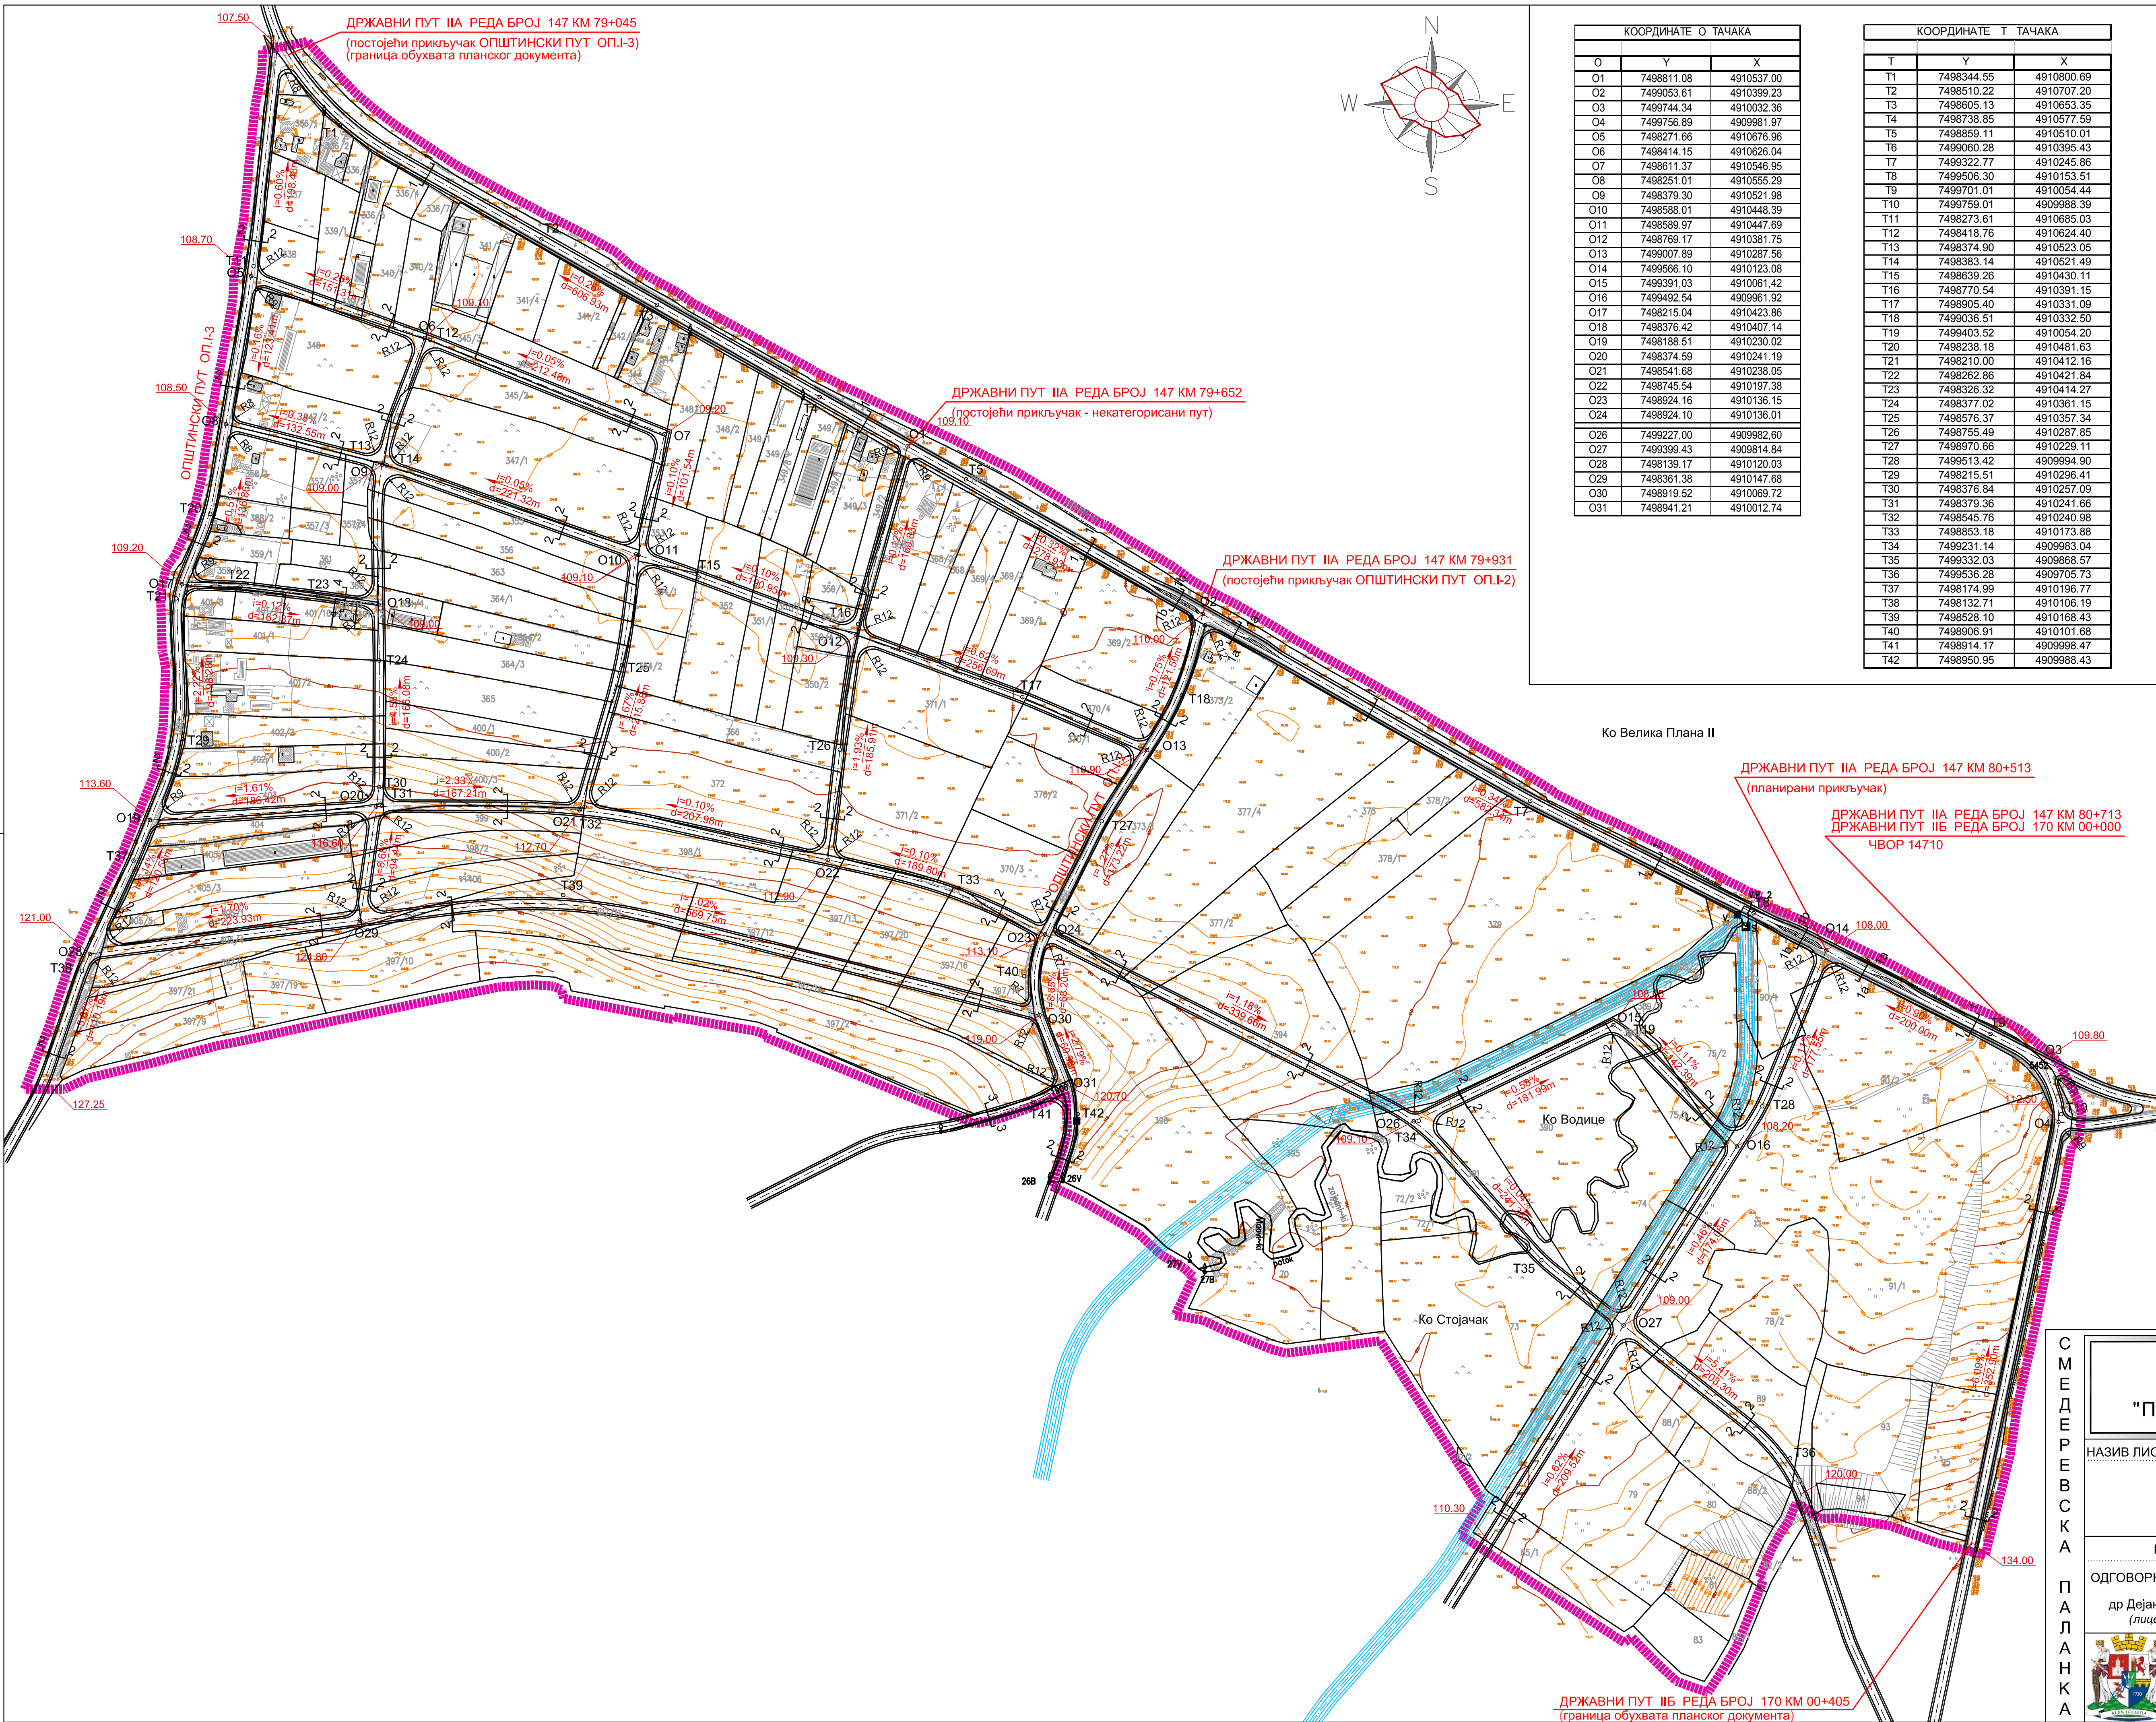

КООРДИНАТЕ О ТАЧАКА		
О	У	Х
O1	7498811.08	4910537.00
O2	7499053.61	4910399.23
O3	7499744.34	4910032.36
O4	7499756.89	4909981.97
O5	7498271.66	4910676.96
O6	7498414.15	4910626.04
O7	7498611.37	4910546.95
O8	7498251.01	4910555.29
O9	7498379.30	4910521.98
O10	7498588.01	4910448.39
O11	7498589.97	4910447.69
O12	7498769.17	4910381.75
O13	7499007.89	4910287.56
O14	7499566.10	4910123.08
O15	7499391.03	4910061.42
O16	7499492.54	4909961.92
O17	7498215.04	4910423.86
O18	7498376.42	4910407.14
O19	7498188.51	4910230.02
O20	7498374.59	4910241.19
O21	7498541.68	4910238.05
O22	7498745.54	4910197.38
O23	7498924.16	4910136.15
O24	7498924.10	4910136.01
O26	7499227.00	4909982.60
O27	7499399.43	4909814.84
O28	7498139.17	4910120.03
O29	7498361.38	4910147.68
O30	7498919.52	4910089.72
O31	7498941.21	4910012.74

КООРДИНАТЕ Т ТАЧАКА		
Т	У	Х
T1	7498344.55	4910800.69
T2	7498510.22	4910707.20
T3	7498905.13	4910653.35
T4	7498738.85	4910577.59
T5	7498859.11	4910510.01
T6	7499060.28	4910395.43
T7	7499322.77	4910245.86
T8	7499506.30	4910153.51
T9	7499701.01	4910054.44
T10	7499759.01	4909988.39
T11	7498273.61	4910685.03
T12	7498418.76	4910624.40
T13	7498374.90	4910523.05
T14	7498383.14	4910521.49
T15	7498639.26	4910430.11
T16	7498770.54	4910391.15
T17	7498905.40	4910331.09
T18	7499036.51	4910332.50
T19	7499493.52	4910354.20
T20	7498238.18	4910481.63
T21	7498210.00	4910412.16
T22	7498262.86	4910421.84
T23	7498326.32	4910414.27
T24	7498377.02	4910361.15
T25	7498576.37	4910357.34
T26	7498755.49	4910287.85
T27	7498970.66	4910229.11
T28	7499513.42	4909994.90
T29	7498215.51	4910296.41
T30	7498376.84	4910257.09
T31	7498379.36	4910241.66
T32	7498545.76	4910240.98
T33	7498853.18	4910173.88
T34	7498231.14	4909983.04
T35	7498332.03	4909988.57
T36	7498536.28	4909705.73
T37	7498174.99	4910196.77
T38	7498132.71	4910106.19
T39	7498528.10	4910168.43
T40	7498906.91	4910101.68
T41	7498914.17	4909998.47
T42	7498950.95	4909988.43

Е Л Е М Е Н Т И К Р И В И Н А					
Т	α	R	Tg	Lk	S
	(D ° ' ")	(m)	(m)	(m)	(m)
T1	23 58 19	250	53.08	104.60	5.57
T2	00 08 01	1500	1.75	3.50	0.01
T3	00 02 07	1500	0.46	0.92	0.01
T4	00 12 07	9000	15.86	31.72	0.01
T5	00 09 51	900	2.60	5.20	0.01
T6	00 00 39	900	0.09	0.17	0.01
T7	02 57 52	900	23.29	45.56	0.30
T8	00 15 34	900	2.04	4.07	0.01
T9	00 01 17	1500	0.28	0.56	0.01
T10	30 14 29	60	16.21	31.67	2.15
T11	03 41 15	1500	48.28	96.54	0.78
T12	02 14 31	250	4.89	9.78	0.05
T13	21 36 37	250	47.71	94.29	4.51
T14	05 17 07	600	27.69	55.35	0.64
T15	00 46 22	600	4.05	8.09	0.01
T16	07 14 50	150	9.50	18.97	0.30
T17	02 36 12	450	10.22	20.45	0.12
T18	18 07 20	250	39.87	79.07	3.16
T19	15 29 34	150	20.40	40.56	1.38
T20	12 12 09	180	19.24	38.34	1.03
T21	24 48 47	90	19.80	38.98	2.15
T22	04 23 18	150	5.75	11.49	0.11
T23	01 18 08	150	1.70	3.41	0.01
T24	00 51 06	250	1.86	3.72	0.01
T25	08 55 35	450	35.12	70.11	1.37
T26	02 00 22	300	5.25	105.00	0.05
T27	05 55 02	250	12.92	25.82	0.33
T28	09 59 53	150	13.12	26.17	0.57
T29	24 51 42	200	44.09	86.78	4.80
T30	07 56 27	150	10.41	20.79	0.36
T31	03 43 35	600	19.52	39.02	0.32
T32	12 04 40	600	63.47	126.48	3.35
T33	15 41 07	450	61.98	123.19	4.25
T34	22 07 33	150	29.33	57.93	2.84
T35	10 02 43	150	13.18	26.30	0.58
T36	33 16 55	150	44.83	87.13	6.56
T37	02 53 25	200	5.05	10.09	0.06
T38	06 15 53	200	10.94	21.87	0.30
T39	21 14 48	450	84.41	166.87	7.85
T40	47 49 23	90	39.90	75.12	8.45
T41	11 21 46	60	5.97	11.90	0.30
T42	40 21 24	90	33.07	63.39	5.89

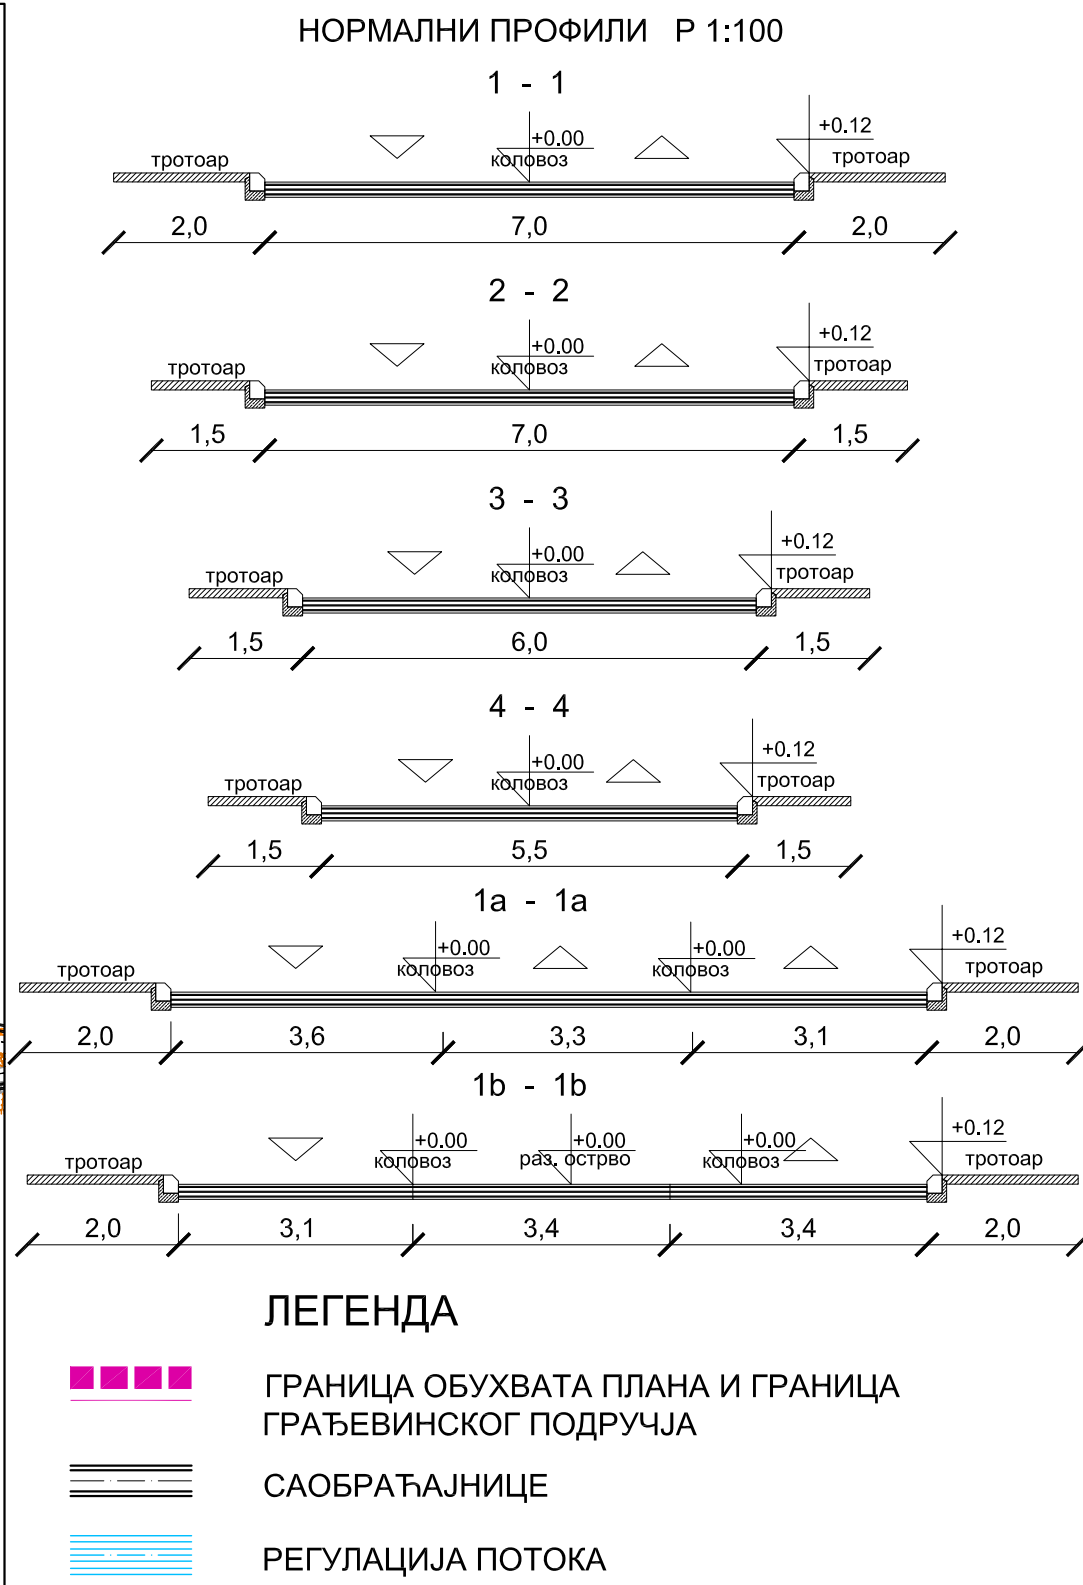

С
М
Е
Д
Е
Р
Е
В
С
К
А

П
А
Л
А
Н
К
А

ИЗМЕНЕ И ДОПУНЕ
ПЛАНА ДЕТАЉНЕ РЕГУЛАЦИЈЕ
"ПРИВРЕДНО-РАДНА ЗОНА ГУБЕРАШ"

НАЗИВ ЛИСТА: БРОЈ ЛИСТА: 5.

ПЛАН САОБРАЋАЈНИЦА
СА НИВЕЛАЦИЈОМ

РАЗМЕРА 1 : 2 500

МАРТ 2019.

ОДГОВОРНИ УРБАНИСТА:
др Дејан С. Ђорђевић, дипл. пр. пл.
(лиценца ИКС бр. 201 0663 04)

М.П.

НОСИЛАЦ ИЗРАДЕ:
ОПШТИНА СМЕДЕРЕВСКА ПАЛАНКА
ОПШТИНСКИ УПРАВА, ОДЕЉЕНЕ ЗА
ИМОВИНСКО-ПРАВНЕ, СТАМБЕНО-КОМУНАЛНЕ,
ГРАЂЕВИНСКЕ И УРБАНИСТИЧКЕ ПОСЛОВЕ

ОБРАЂИВАЧ:
ЈП "ПАЛАНКА",
Смедеревска Паланка