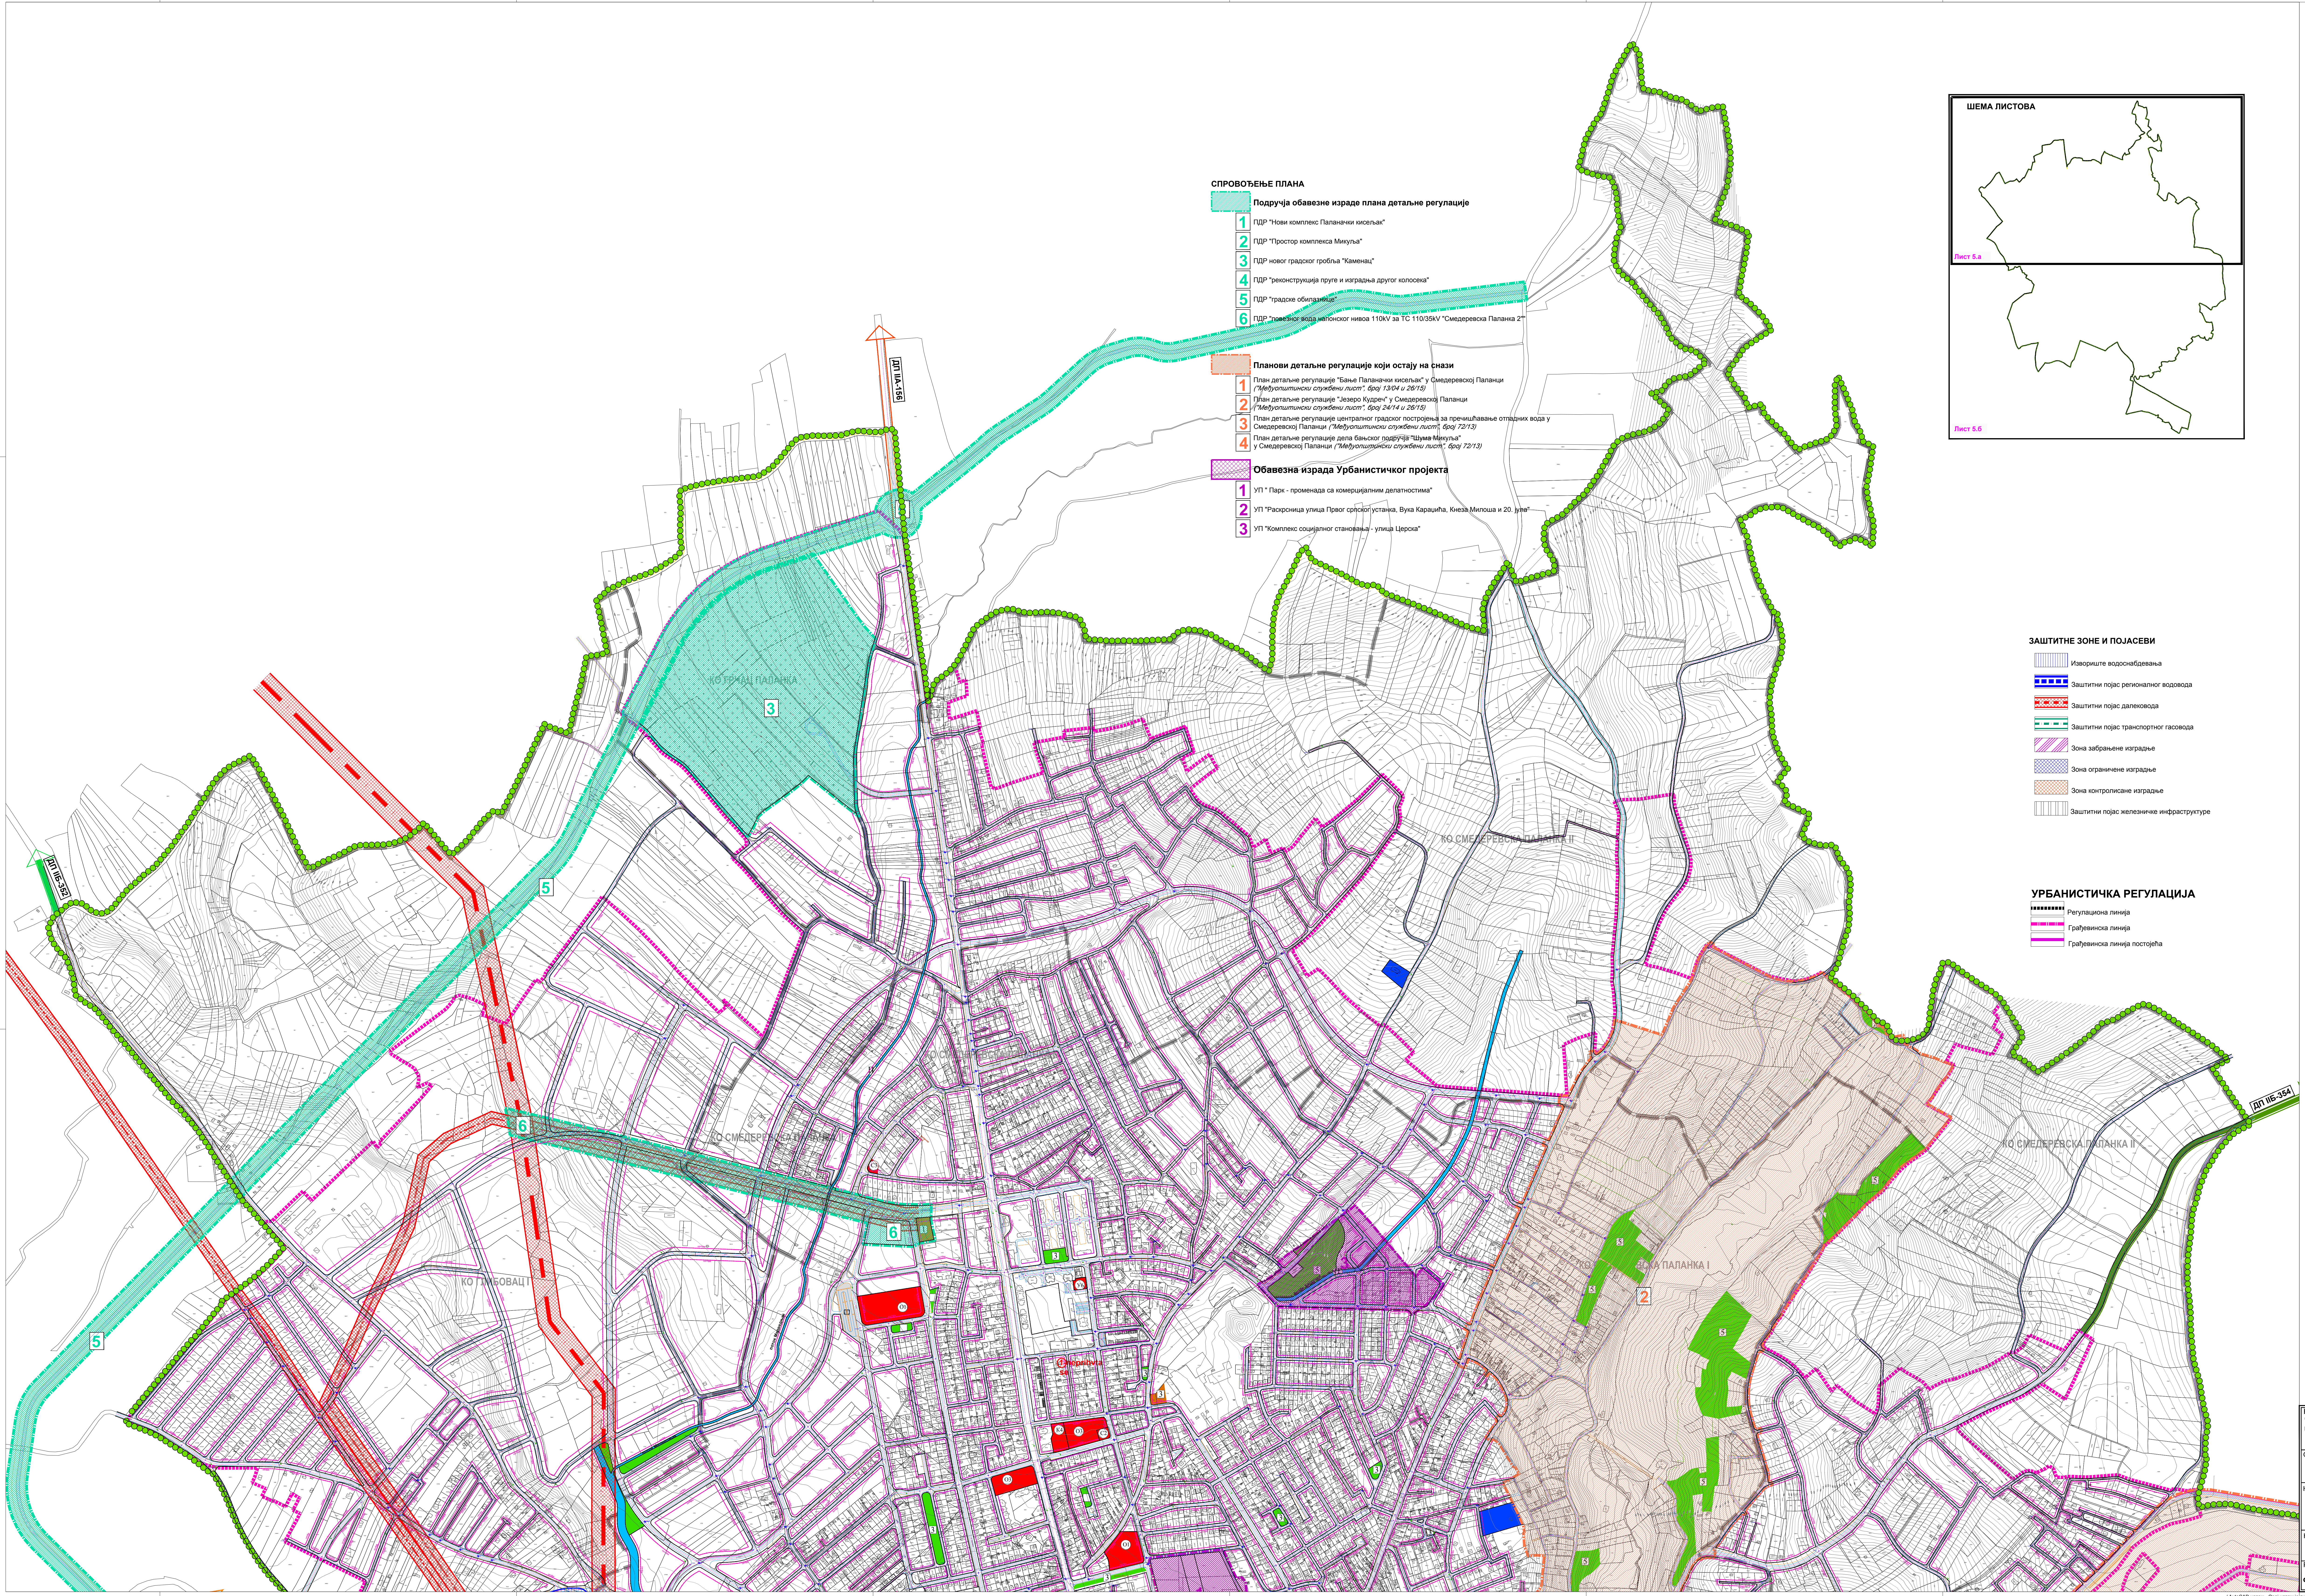

СПРОВОЂЕЊЕ ПЛАНА

Подручја обавезне израде плана детаљне регулације

1. ПДР "Нови комплекс Паланачки кисељак"
2. ПДР "Простор комплекса Микуља"
3. ПДР новог градског гробља "Каменац"
4. ПДР "реконструкција пруге и изградња другог колосека"
5. ПДР "градске обилазнице"
6. ПДР "повезног вода напонског нивоа 110kV за ТС 110/35kV "Смедеревска Паланка 2""

Планови детаљне регулације који остају на снази

1. План детаљне регулације "Бање Паланачки кисељак" у Смедеревској Паланци *("Међуопштински службени лист", број 13/04 и 26/15)*
2. План детаљне регулације "Језеро Кудреч" у Смедеревској Паланци *("Међуопштински службени лист", број 24/14 и 26/15)*
3. План детаљне регулације централног градског постројења за пречишћавање отпадних вода у Смедеревској Паланци *("Међуопштински службени лист", број 72/13)*
4. План детаљне регулације дела бањског подручја "Шума Микуља" у Смедеревској Паланци *("Међуопштински службени лист", број 72/13)*

Обавезна израда Урбанистичког пројекта

1. УП " Парк - променада са комерцијалним делатностима"
2. УП "Раскрсница улица Првог српског устанка, Вука Караџића, Кнеза Милоша и 20. јула"
3. УП "Комплекс социјалног становања - улица Церска"

ЗАШТИТНЕ ЗОНЕ И ПОЈАСЕВИ

- Извориште водоснабдевања
- Заштитни појас регионалног водовода
- Заштитни појас далековода
- Заштитни појас транспортног гасовода
- Зона забрањене изградње
- Зона ограничене изградње
- Зона контролисане изградње
- Заштитни појас железничке инфраструктуре

УРБАНИСТИЧКА РЕГУЛАЦИЈА

- Регулациона линија
- Грађевинска линија
- Грађевинска линија постојећа

ЛЕГЕНДА

ГРАНИЦЕ

- Граница Измене и допуне Плана генералне регулације за Смедеревску Паланку
- Граница катастарске општине
- Граница планираног грађевинског подручја

ГРАЂЕВИНСКО ЗЕМЉИШТЕ

ПОВРШИНЕ И ОБЈЕКТИ ЈАВНЕ НАМЕНЕ

Површине за објекте државне и локалне управе

- У1 Објекат јединице локалне самоуправе и локални центар
- У2 Објекат полицијске станице
- У3 Општински суд
- У4 Електродистрибуција
- У5 ЈКП Водовод
- У6 Остале јавне службе (Хидрометеоролошка станица, објекат фонда за здравствено осигурање)
- Пошта

Површине за образовање и дечју заштиту

- О1 Основна школа
- О2 Средња школа
- О3 Предшколска установа
- О4 Институт за повртарство

Површине за здравствену заштиту

- З1 Општа болница " Стефан Високи"
- З2 Центар за физикалну медицину и рехабилитацију
- З3 Дом здравља

Површине за социјалну заштиту

- С1 Центар за социјални рад
- С2 Дневни боравак "Пуж" - за особе са посебним потребама
- С3 Црвени крст
- С4 Дом за стара лица
- С5 Националана служба за запошљавање

Површине за културу

- К1 Музеј
- К2 Библиотека
- К3 Градско позориште
- К4 Архив

ПОВРШИНЕ ЗА СПОРТ И РЕКРАЦИЈУ

Градски спортско рекреативни центар

- 1 Градски стадион
- 2 Градски парк са спортско-рекреативним центром

Локални спортско рекреативни центар

- 3 "Колонија"
- 4 " ул. Индустријска"

Специјализованини спортско - рекреативни центри

- 5 "Шума Микуља"
- 6 "Језеро Кудреч 1"
- 7 "Базени"

Зелене површине

- 1 Бањски парк
- 2 Градски парк
- 3 Сквер
- 5 Заштитно зеленило

ПОВРШИНЕ И ОБЈЕКТИ ЗА САОБРАЋАЈНУ ИНФРАСТРУКТУРУ

ДРУМСКИ САОБРАЋАЈ

ЕЛЕМЕНТИ САОБРАЋАЈНЕ ИНФРАСТРУКТУРЕ

- Оса саобраћајнице
- Ивица коловоза
- Тротоар, пешачка стаза
- Бициклистичка стаза
- R10 Радијус кривине
- 79.40 Нивелациони елементи
- О1 Осовинске тачке за јавну саобраћајницу (координате су дате у Прилогу бр.1)
- Т1 Темене тачке за јавну саобраћајницу (координате су дате у Прилогу бр.2)
- Постојећи мост
- Пешачка зона
- П Паркинг
- АС Аутобуска станица

Ваздушни саобраћај

- А

Железнички саобраћај

- Железничко земљиште
- ЖС Железничка станица
- Железничка пруга

ПОВРШИНЕ И ОБЈЕКТИ ЗА ТЕХНИЧКУ И КОМУНАЛНУ ИНФРАСТРУКТУРУ

- 1 Зелена пијаца
- 2 Комунална зона "Ивак"
- 3 Ватрогасна станица
- 4 Извориште "Кисељак"

Објекти хидротехничке инфраструктуре

- 1 Постројење за прераду воде (ППВ)
- 2 Бунари
- 3 Резервоари
- 4 ППОВ
- Хришћанско гробље
- 1 Трафостаница 35/10kV
- 2 Главна мерно-регулациона станица (ГМРС)
- 3 Мерно-регулациона станица (МРС)

Површине посебне намене

- Посебна намена простора

ВОДНО ЗЕМЉИШТЕ

- Р Река
- П Поток
- Ј Језеро
- Приобаље
- Површине уз брану

N

Носилац израде плана:
Општинска управа општине Смедеревска Паланка, Одељење за урбанизам, грађевинарство, имовинско - правне и стамбене послове
ул. Вука Караџића 25
Смедеревска Паланка

Обрађивач плана:
"А Р Х И П Л А Н" Д.О.О.
ул. Кнеза Михаила бр.66
АРАНЂЕЛОВАЦ

Назив плана:
ИЗМЕНА И ДОПУНА ПЛАНА ГЕНЕРАЛНЕ РЕГУЛАЦИЈЕ
за СМЕДЕРЕВСКУ ПАЛАНКУ
- нацрт плана -

Назив листа: Саобраћајно решење са регулационим линијама улица и површина јавне намене, нивелациони план и урбанистичка регулација са грађевинским линијама	Размера: 1: 2 500	Лист број: 6.а Датум: новембар, 2020.год.

Руководилац израде:
одговорни урбаниста: Драгана Бига, дипл.инж.арх. (ИКС 200 0015 03)

/ AutoCAD цртеж - Овај цртеж је ауторска својина "АрхиПЛАН" д.о.о. Аранђеловац, Србија / AutoCAD drawing - All rights in this drawing are reserved to "ArhiPLAN" l.t.d. Arandjelovac, Serbia /

/ AutoCAD цртеж - Овај цртеж је ауторска својина "АрхиПЛАН" д.о.о. Аранђеловац, Србија / AutoCAD drawing - All rights in this drawing are reserved to "ArhiPLAN" l.t.d. Arandjelovac, Serbia /