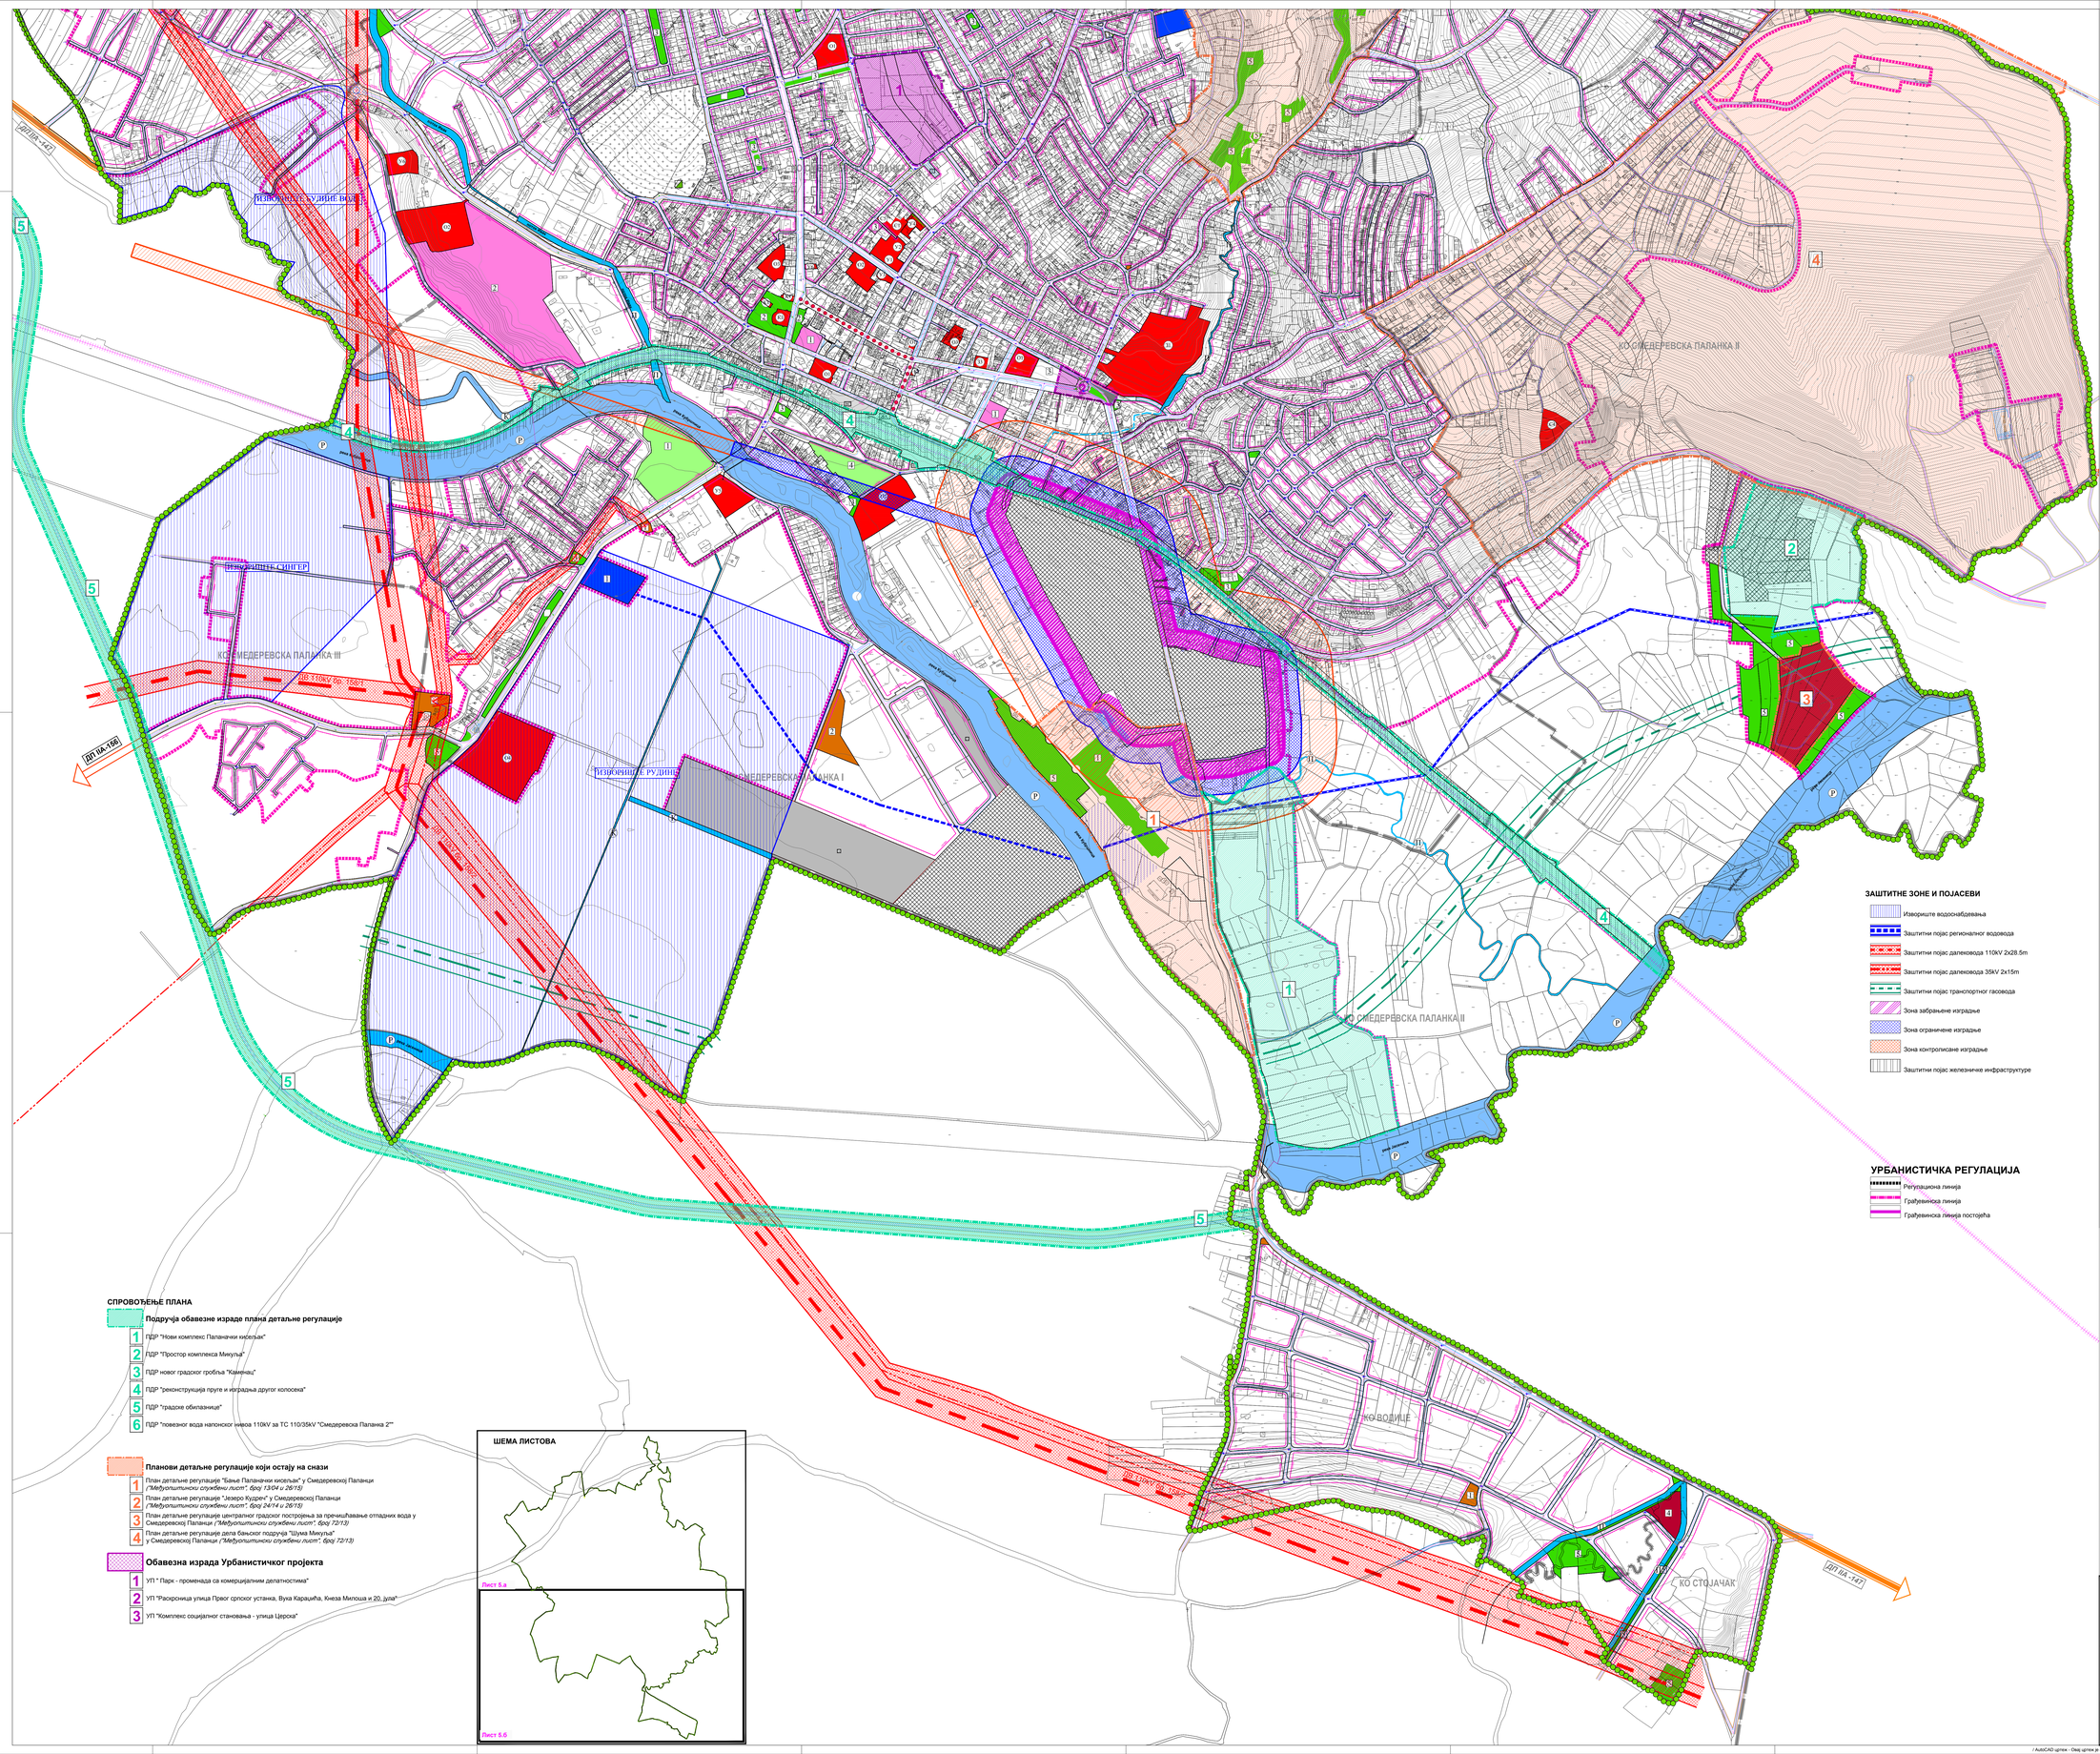

СПРОВОЂЕЊЕ ПЛАНА

Подручја обавезне израде плана детаљне регулације

1. ПДР "Нови комплекс Паланачки киселјак"
2. ПДР "Простор комплекса Микула"
3. ПДР новог градског гробља "Каменац"
4. ПДР "реконструкција пруге и изградња другог колосека"
5. ПДР "градске обилазнице"
6. ПДР "повезног вода напонског нивоа 110kV за ТС 110/35kV "Смедеревска Паланка 2""

Планови детаљне регулације који остају на снази

1. План детаљне регулације "Бање Паланачки киселјак" у Смедеревској Паланци *("Међуопштински службени лист", број 13/04 и 26/15)*
2. План детаљне регулације "Језеро Кудреч" у Смедеревској Паланци *("Међуопштински службени лист", број 24/14 и 26/15)*
3. План детаљне регулације централног градског постројења за пречишћавање отпадних вода у Смедеревској Паланци *("Међуопштински службени лист", број 72/13)*
4. План детаљне регулације дела банског подручја "Шума Микула" у Смедеревској Паланци *("Међуопштински службени лист", број 72/13)*

Обавезна израда Урбанистичког пројекта

1. УП " Парк - промената са комерцијалним делатностима"
2. УП "Раскрсница улица Прног српског устанка, Вука Караџића, Кнеза Милоша и 20. јула"
3. УП "Комплекс социјалног становања - улица Церска"

ШЕМА ЛИСТОВА

ЛЕГЕНДА

ГРАНИЦЕ

- Граница Измене и допуне Плана генералне регулације за Смедеревску Паланку
- Граница катастарске општине
- Граница планираног грађевинског подручја

ГРАЂЕВИНСКО ЗЕМЉИШТЕ

ПОВРШИНЕ И ОБЈЕКТИ ЈАВНЕ НАМЕНЕ

Површине за објекте државне и локалне управе

- Објекат једнице локалне самоуправе и локални центар
- Објекат полицијске станице
- Општински суд
- Електродистрибуција
- ЈКП Водовод
- Остале јавне службе (Хидрометеоролошка станица, објекат фонда за здравствено осигурање)
- Пошта

Површине за образовање и дечју заштиту

- Основна школа
- Средња школа
- Предшколска установа
- Институт за повртарство

Површине за здравствену заштиту

- Општа болница " Стефан Високи"
- Центар за физикалну медицину и рехабилитацију
- Дом здравља

Површине за социјалну заштиту

- Центар за социјални рад
- Дневни боравак "Пук" - за особе са посебним потребама
- Дом за стара лица
- Националана служба за запошљавање

Површине за културу

- Музеј
- Библиотека
- Градско позориште
- Архив

ПОВРШИНЕ ЗА СПОРТ И РЕКРАЦИЈУ

Градски спортско рекреативни центар

1. Градски стадион
2. Градски парк са спортско-рекреативним центром

Локални спортско рекреативни центар

3. "Колонија"
4. " ул. Индустријска"

Специјализовавини спортско - рекреативни центри

5. "Шума Микула"
6. "Језеро Кудреч 1"
7. "Базени"

Зелене површине

1. Банespecки парк
2. Градски парк
3. Сквер
5. Заштитно зеленило

ПОВРШИНЕ И ОБЈЕКТИ ЗА САОБРАЋАЈНУ ИНФРАСТРУКТУРУ

ДРУМСКИ САОБРАЋАЈ

ЕЛЕМЕНТИ САОБРАЋАЈНЕ ИНФРАСТРУКТУРЕ

- Оса саобраћајнице
- Ивица коловоза
- Тротоар, пешачка стаза
- Бициклистичка стаза
- R10 Радијус кривине
- +0.40 Нивелационски елементи
- O1 Осовинске тачке за јавну саобраћајницу (координате су дате у Прилогу бр.1)
- T1 Теменe тачке за јавну саобраћајницу (координате су дате у Прилогу бр.2)
- Постојећи мост
- Пешачка зона
- П Паркинг
- АС Аутобуска станица

Ваздушни саобраћај

- А Аеродром

Железнички саобраћај

- Железничко земљиште
- ЖС Железничка станица
- Железничка пруга

ПОВРШИНЕ И ОБЈЕКТИ ЗА ТЕХНИЧКУ И КОМУНАЛНУ ИНФРАСТРУКТУРУ

1. Зелена пијаца
2. Комунална зона "Ивак"
3. Ватрогасна станица
4. Извориште "Киселјак"

Објекти хидротехничке инфраструктуре

1. Постројење за прераду воде (ППВ)
2. Бунари
3. Резервоари
4. ППОВ

Хришћанско гробље

1. Трафостаница 35/10kV
2. Главна мерно-регулациона станица (ГМРС)
3. Мерно-регулациона станица (МРС)

Површине посебне намене

- Посебна намена простора

ЗАШТИТНЕ ЗОНЕ И ПОЈАСЕВИ

- Изворишне водоснабдевања
- Заштитни појас регионалног водовода
- Заштитни појас далековода 110kV 2x28.5m
- Заштитни појас далековода 35kV 2x15m
- Заштитни појас транспортног гасовода
- Зона забрањене изградње
- Зона ограничене изградње
- Зона контролисане изградње
- Заштитни појас железничке инфрастуктуре

УРБАНИСТИЧКА РЕГУЛАЦИЈА

- Регулациона линија
- Грађевинска линија
- Грађевинска линија постојећа

ВОДНО ЗЕМЉИШТЕ

- P Река
- П Поток
- Ј Језеро
- Приобаље
- Површине уз брану

N

Носилац израде плана:
Општинска управа општине Смедеревска Паланка, Одељење за урбанизам, грађевинарство, имовинско - правне и стамбене послове
ул. Вука Караџића 25
Смедеревска Паланка

Обрађивач плана:
"А Р Х И П Л А Н" Д.О.О.
ул. Кнеза Михаила бр.66
АРАНЂЕЛОВАЦ

Назив плана:
ИЗМЕНА И ДОПУНА ПЛАНА ГЕНЕРАЛНЕ РЕГУЛАЦИЈЕ за СМЕДЕРЕВСКУ ПАЛАНКУ
- нацрт плана -

Назив листа: Саобраћајно решење са регулационим линијама улица и површина јавне намене, нивелационим план и урбанистичка регулација са грађевинским линијама	Размера: 1: 2 500
	Лист број: **6.6**
	Датум: новембар, 2020 год.

Руководилац израде:
одговорни урбаниста: Драгана Бига, дипл.инж.арх. (ИКС 200 0015 03)

/ AutoCAD цртеж - Овај цртеж је ауторска сварка "АрхиПЛАН" д.о.о. Аранђеловац, Србија / AutoCAD drawing - All rights in this drawing are reserved to "АrhiPLAN" Ltd. Arandjelovac, Serbia