



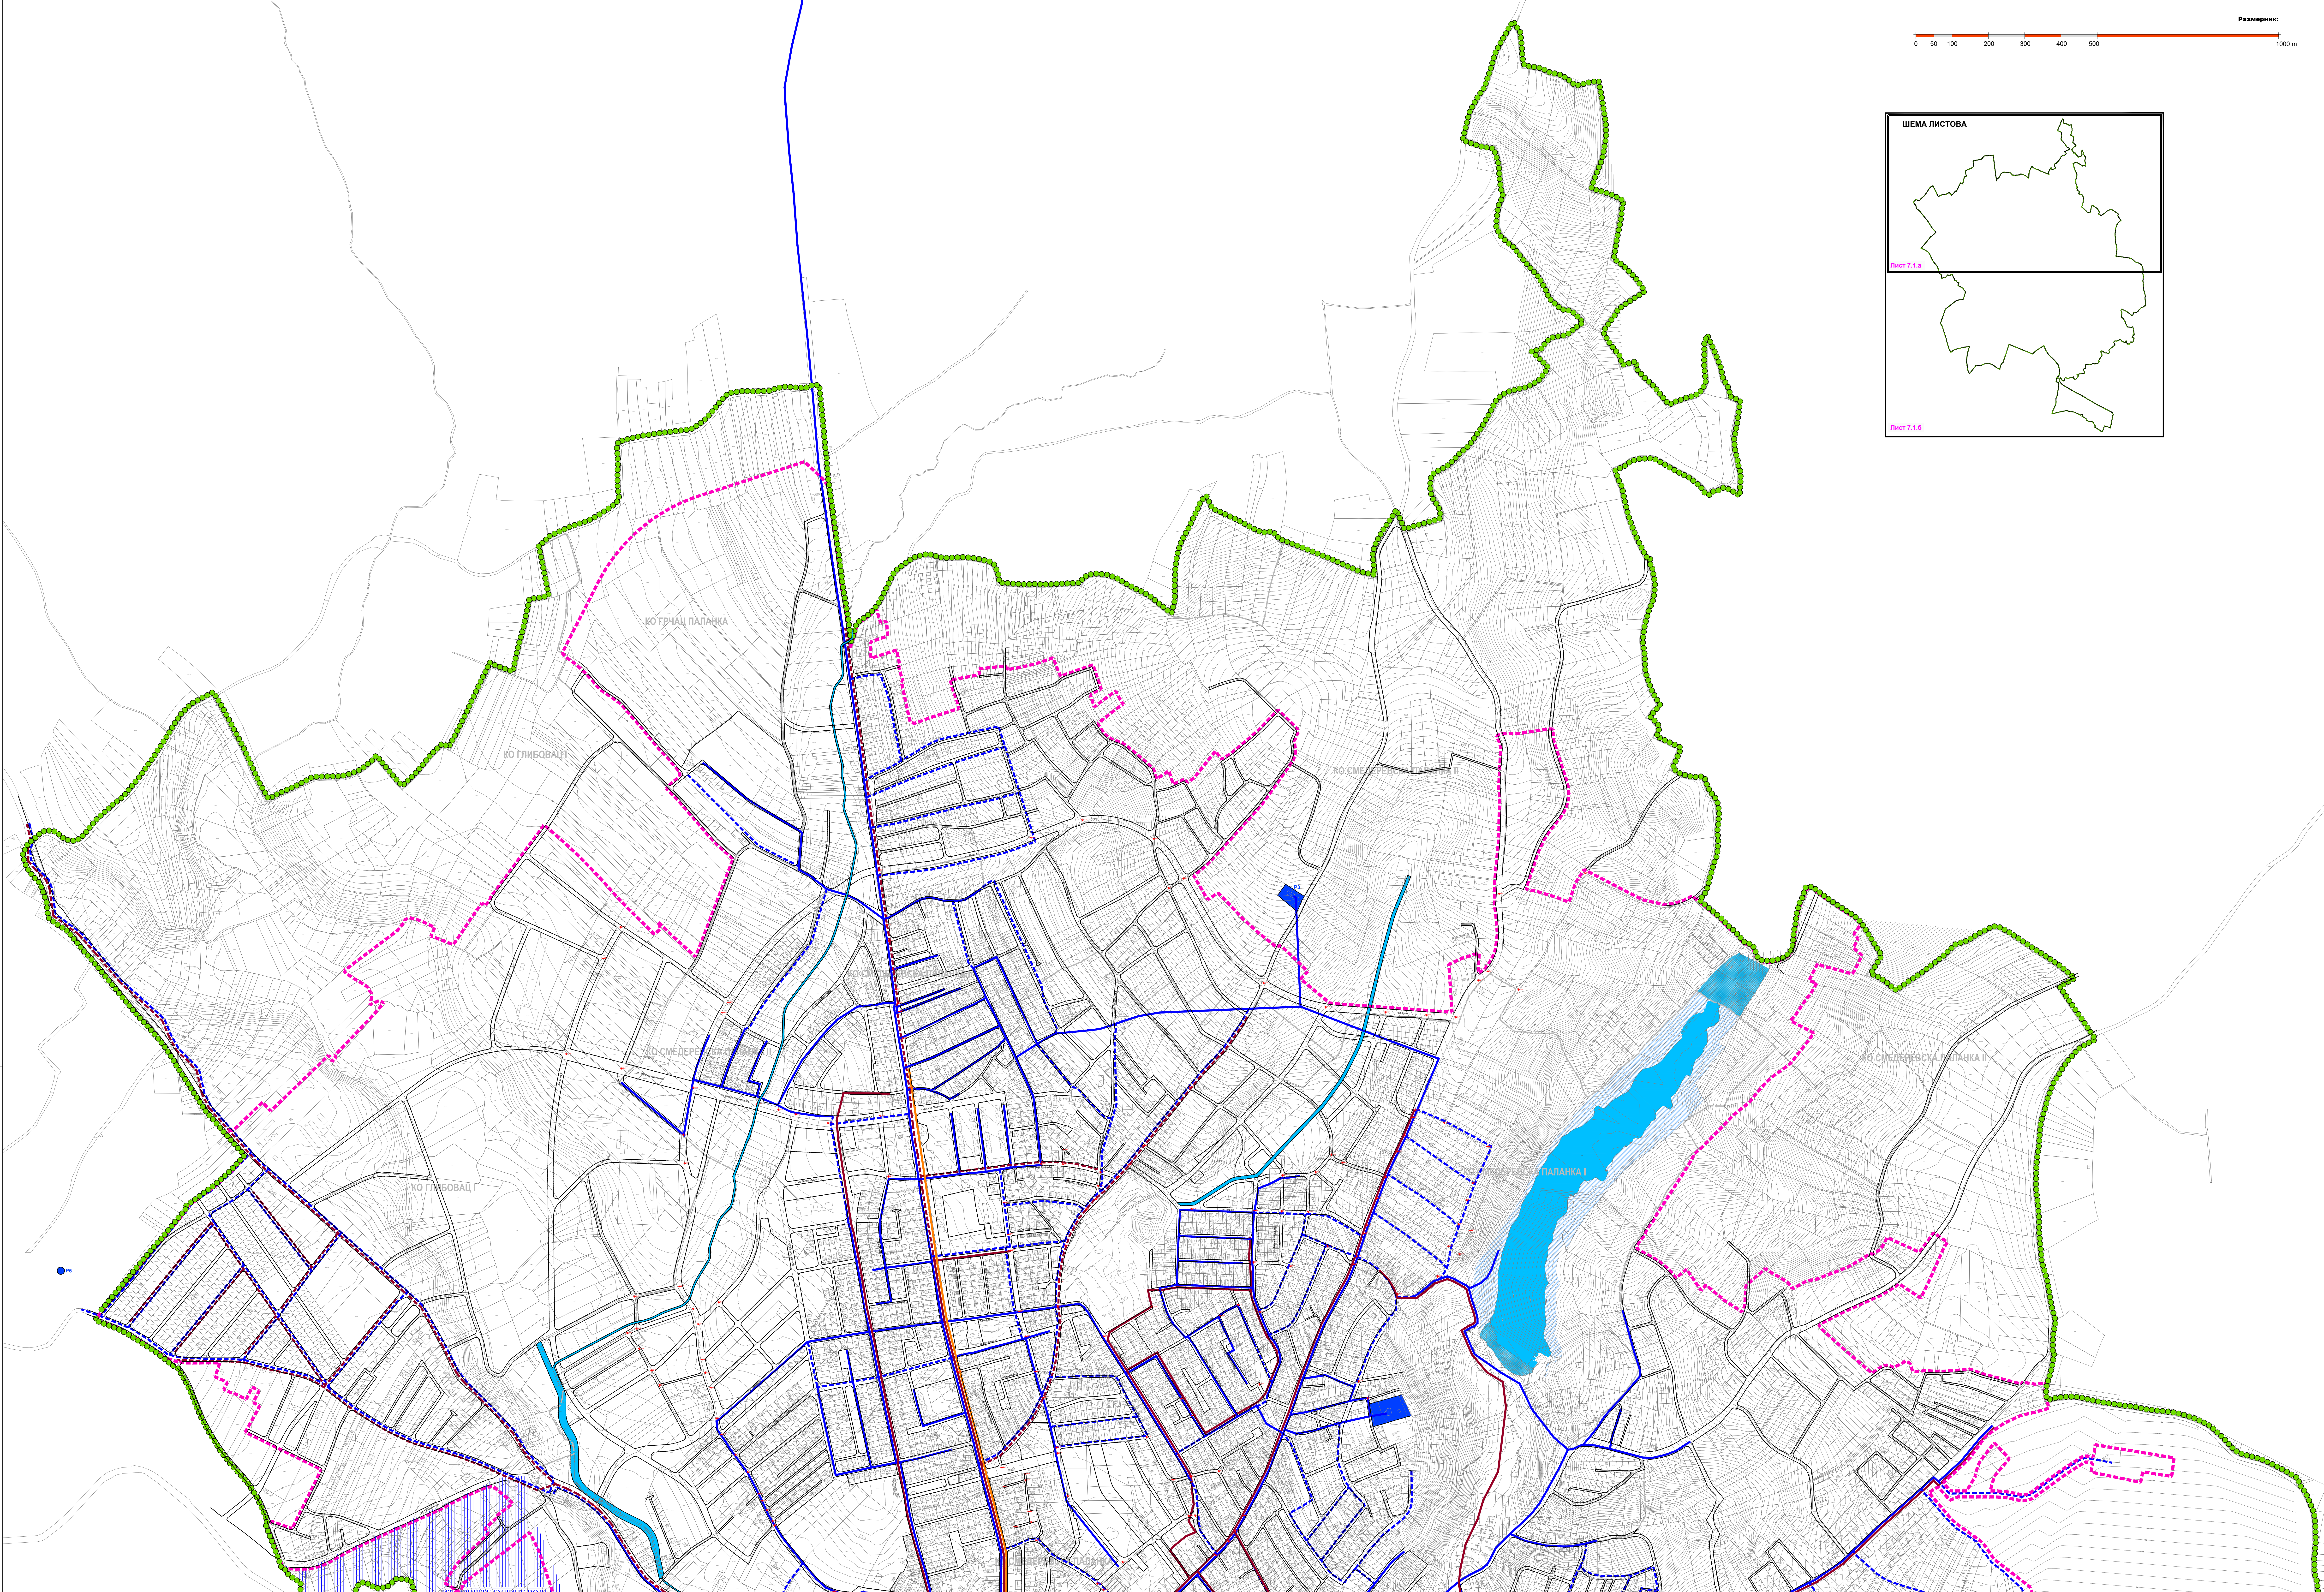

Размерник:  
0 50 100 200 300 400 500 1000 m

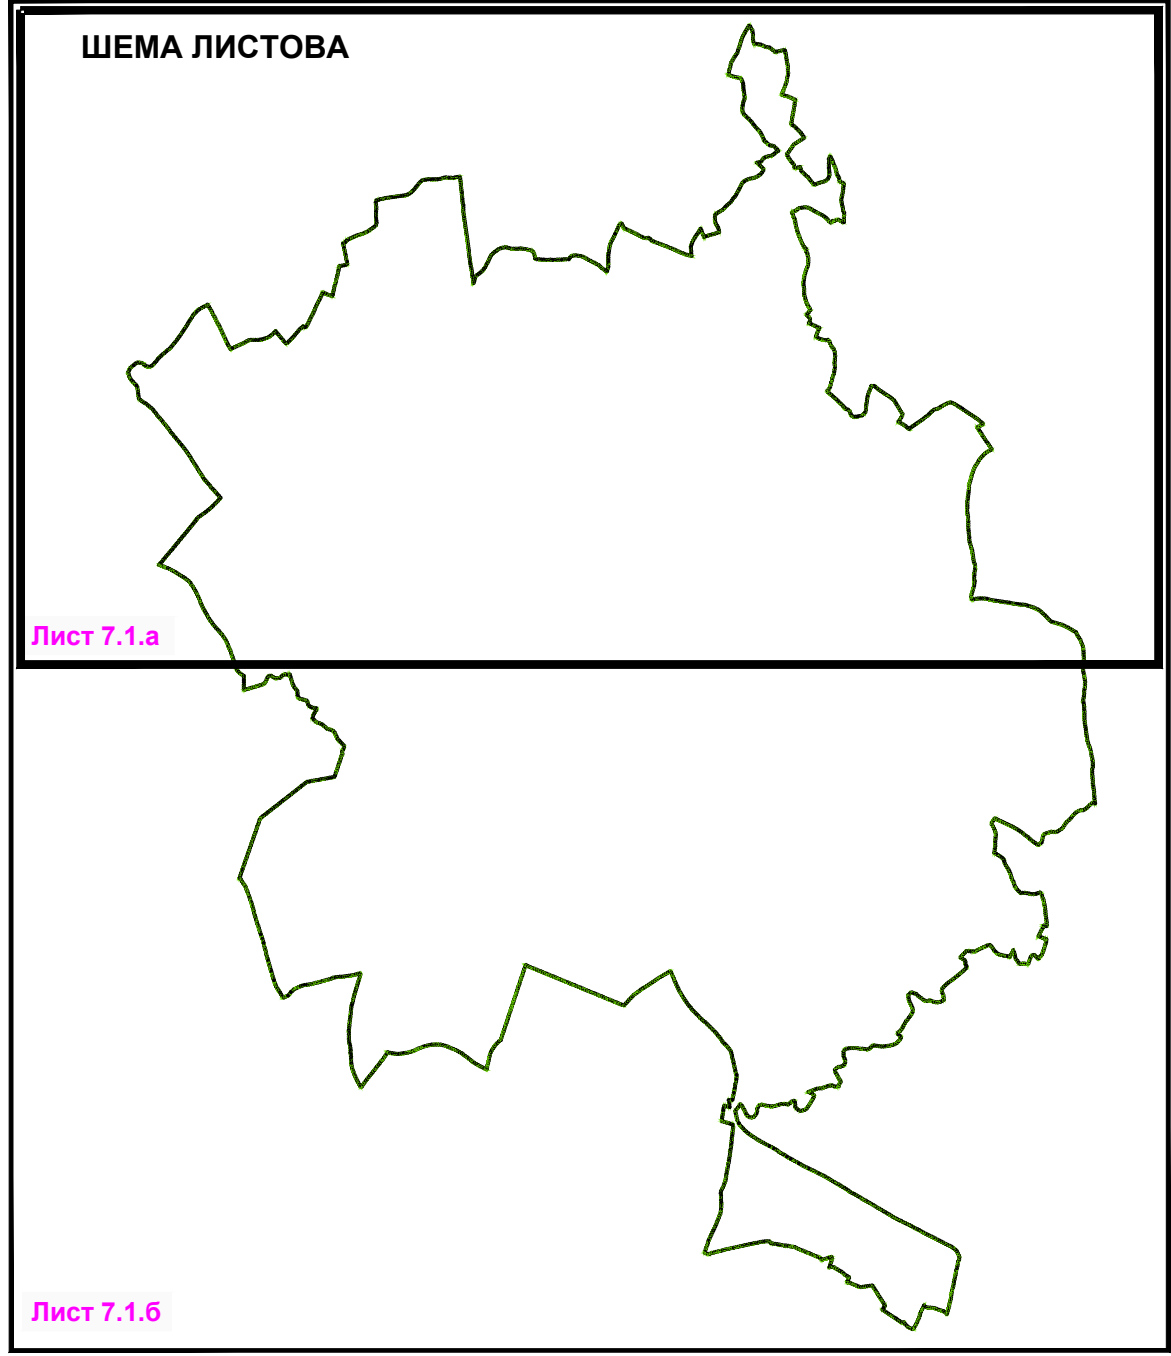

#### ЛЕГЕНДА

- Граница Плана
- Граница катастарских општина
- Граница грађевинског подручја
- Регулациона линија

#### ВОДНО ЗЕМЉИШТЕ

- Водоток
- Приобаље
- Брана

#### КОМУНАЛНА ИНФРАСТРУКТУРА

##### ХИДРОТЕХНИЧКА ИНФРАСТРУКТУРА

- Извориште водоснабдевања
- Објекти водоснабдевања
- Постројења траса регионалног водовода - Ø500
- Заштитни појас регионалног водовода (2x2,5m)
- Постројења јавна водоводна мрежа
- Планирана јавна водоводна мрежа
- Постројења за пречишћавање отпадних вода
- Постројења јавна мрежа за одвођење отпадних вода
- Планирана јавна мрежа за одвођење отпадних вода
- Постројења јавна мрежа за одвођење атмосферских вода
- Планирана јавна мрежа за одвођење атмосферских вода

Носилац израде плана:  
Општинска управа општине Смедеревска Паланка, Одељење за урбанизам,  
грађевинарство, изградњу - правне и стамбене послове  
ул. Вука Караџића 25  
Смедеревска Паланка

Обрађивач плана:  
"АРХИПЛАН" ДООО  
ул. Кнеза Михаила бр.88  
АРАНЂЕЛОВАЦ

Назив плана:  
**ИЗМЕНА И ДОПУНА ПЛАНА ГЕНЕРАЛНЕ РЕГУЛАЦИЈЕ  
за СМЕДЕРЕВСКУ ПАЛАНКУ**  
- нацрт плана -

Назив листа:  
Генерално решење за водопроведну инфраструктуру

Руководилац израде:  
Одговорни урбаниста: Драгана Биџа, дипл.инж.арх. (ИКС 200 0015 03)

Размера: 1:5000  
Лист број: 7.1.a  
Датум: новембар, 2020 год.

Logo of "ARHIPLAN" and "Excellent" certification.