



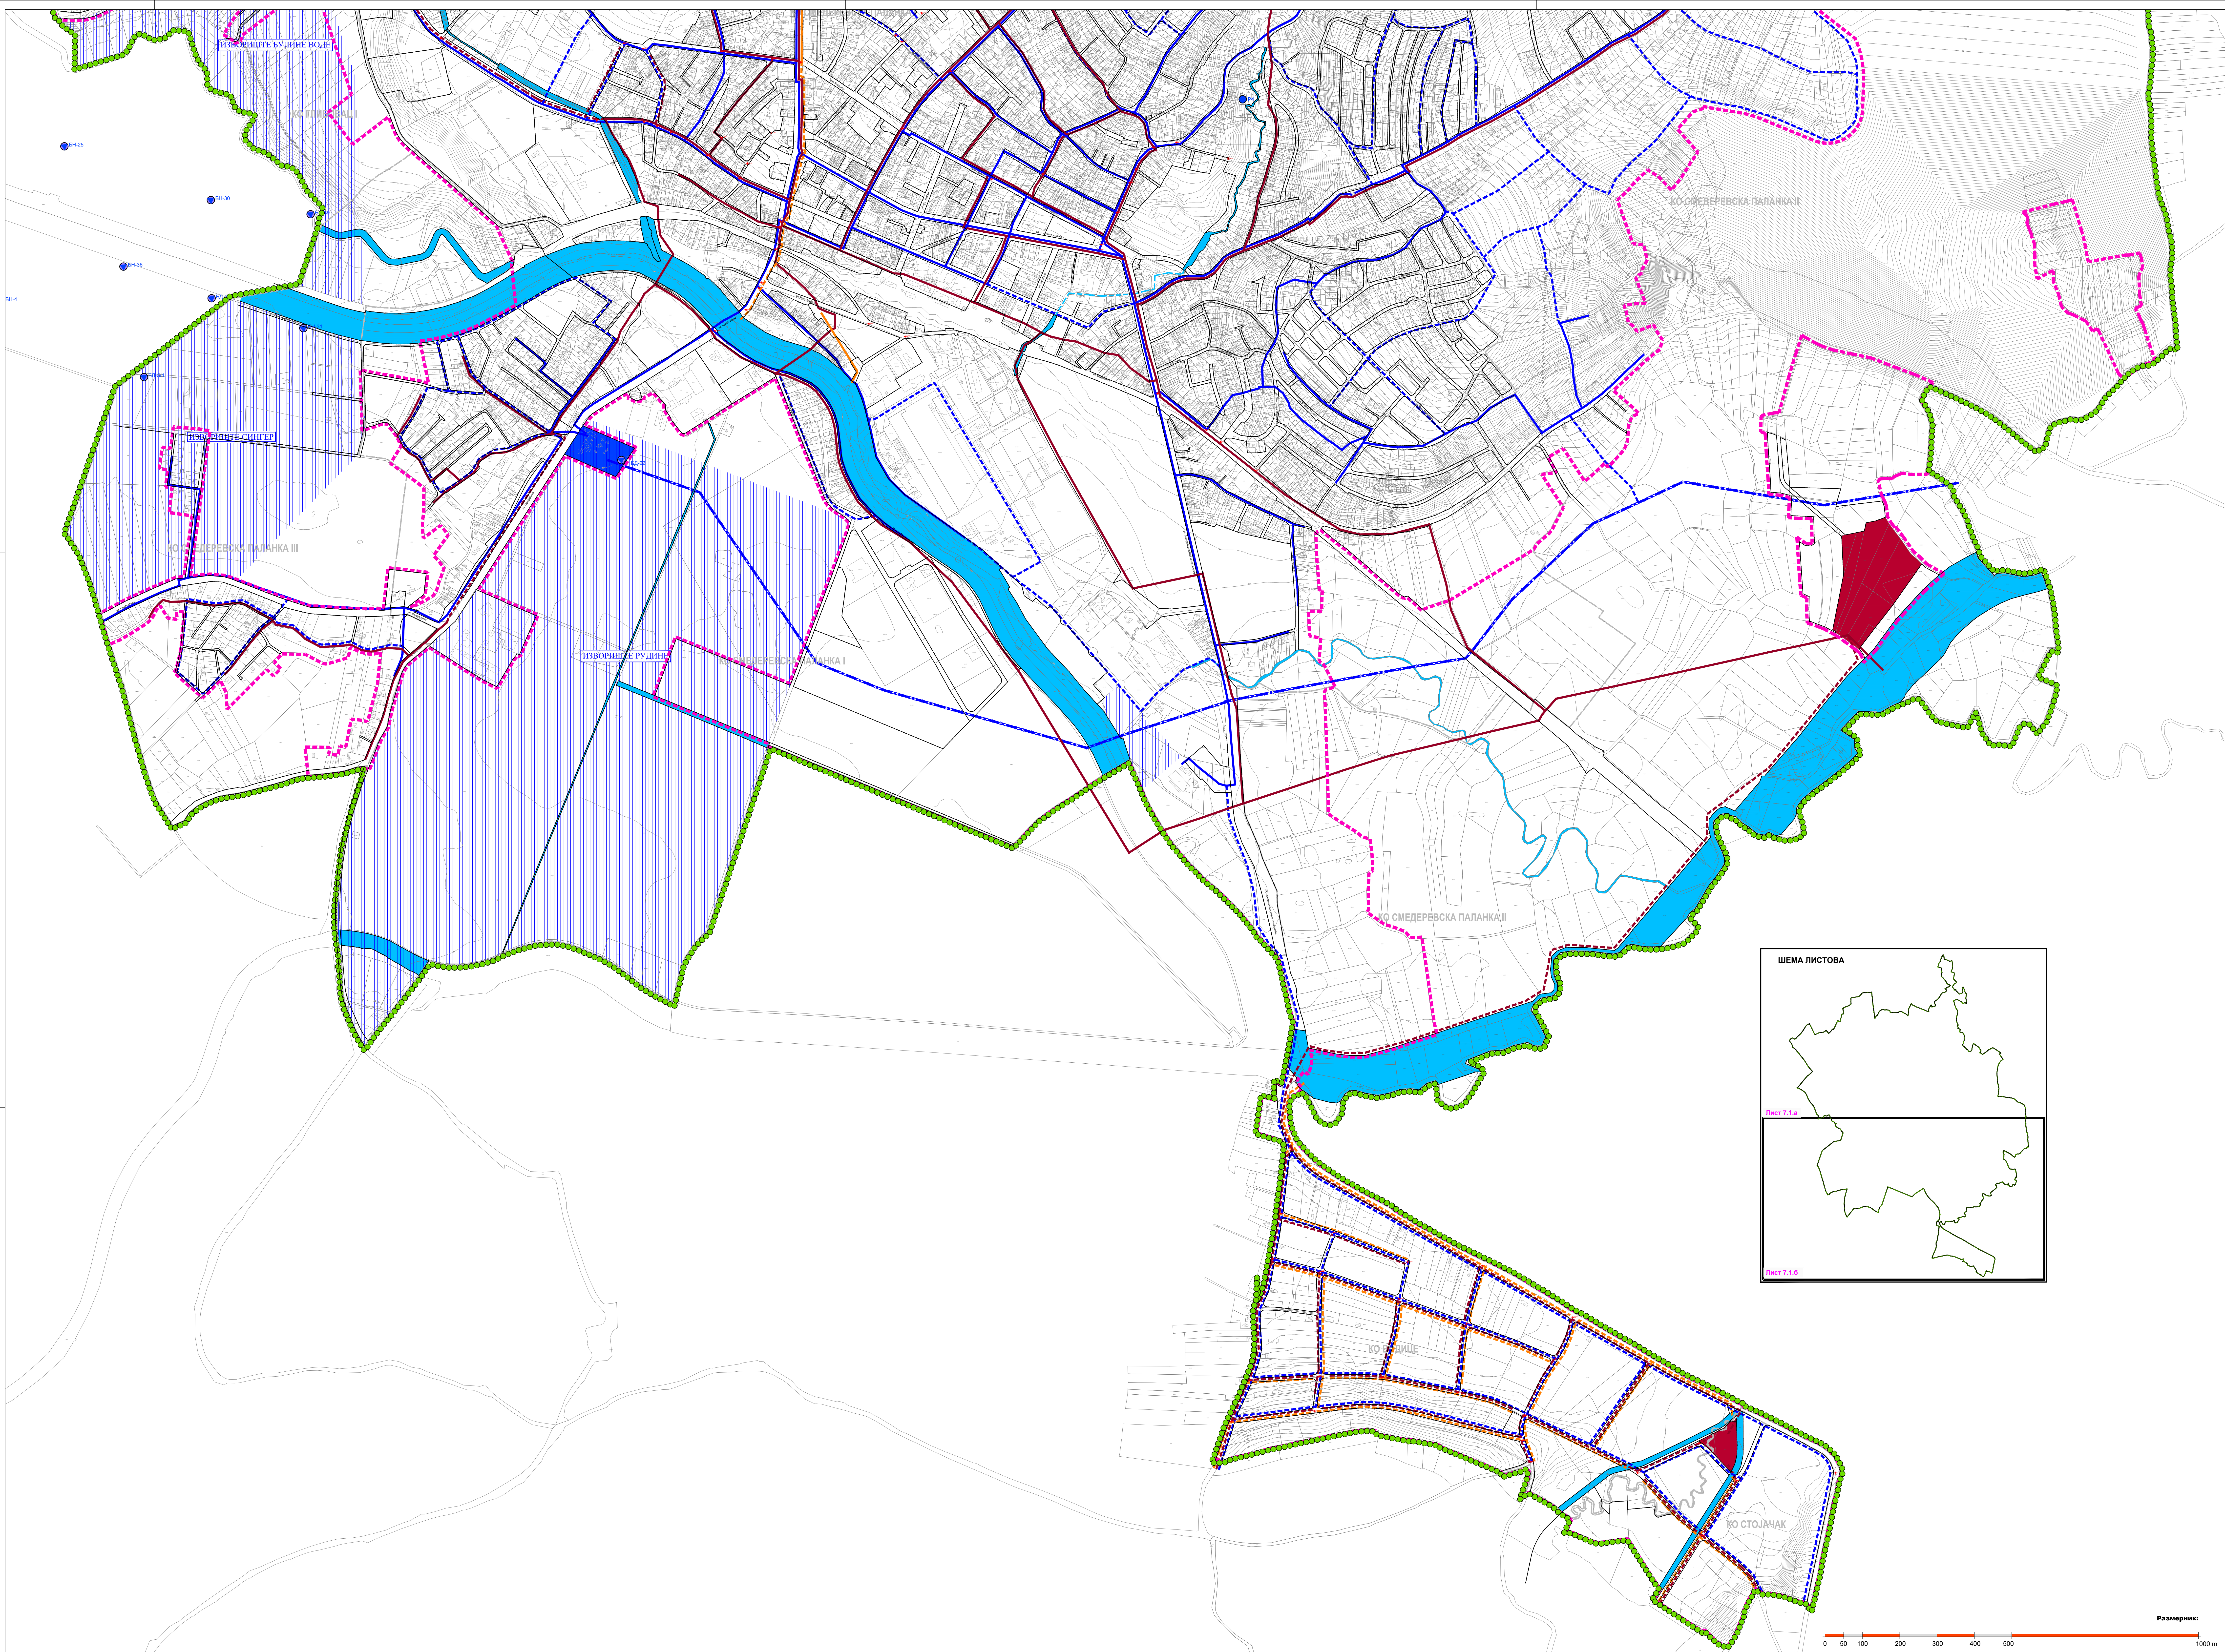

ЛЕГЕНДА

- Граница Плана
- Граница катастарских општина
- Граница грађевинског подручја
- Регулациона линија
- ВОДНО ЗЕМЉИШТЕ**
 - Водотокови
 - Приобаље
 - Брана
- КОМУНАЛНА ИНФРАСТРУКТУРА**
 - ХИДРОТЕХНИЧКА ИНФРАСТРУКТУРА**
 - Извориште водоснабдевања
 - Објекти водоснабдевања
 - Постојећа траса регионалног водовода - Ø500
 - Заштитни појас регионалног водовода (2x2,5m)
 - Постојећа јавна водоводна мрежа
 - Планирана јавна водоводна мрежа
 - Постројења за пречишћавања отпадних вода
 - Постојећа јавна мрежа за одвођење отпадних вода
 - Планирана јавна мрежа за одвођење отпадних вода
 - Постојећа јавна мрежа за одвођење атмосферских вода
 - Планирана јавна мрежа за одвођење атмосферских вода

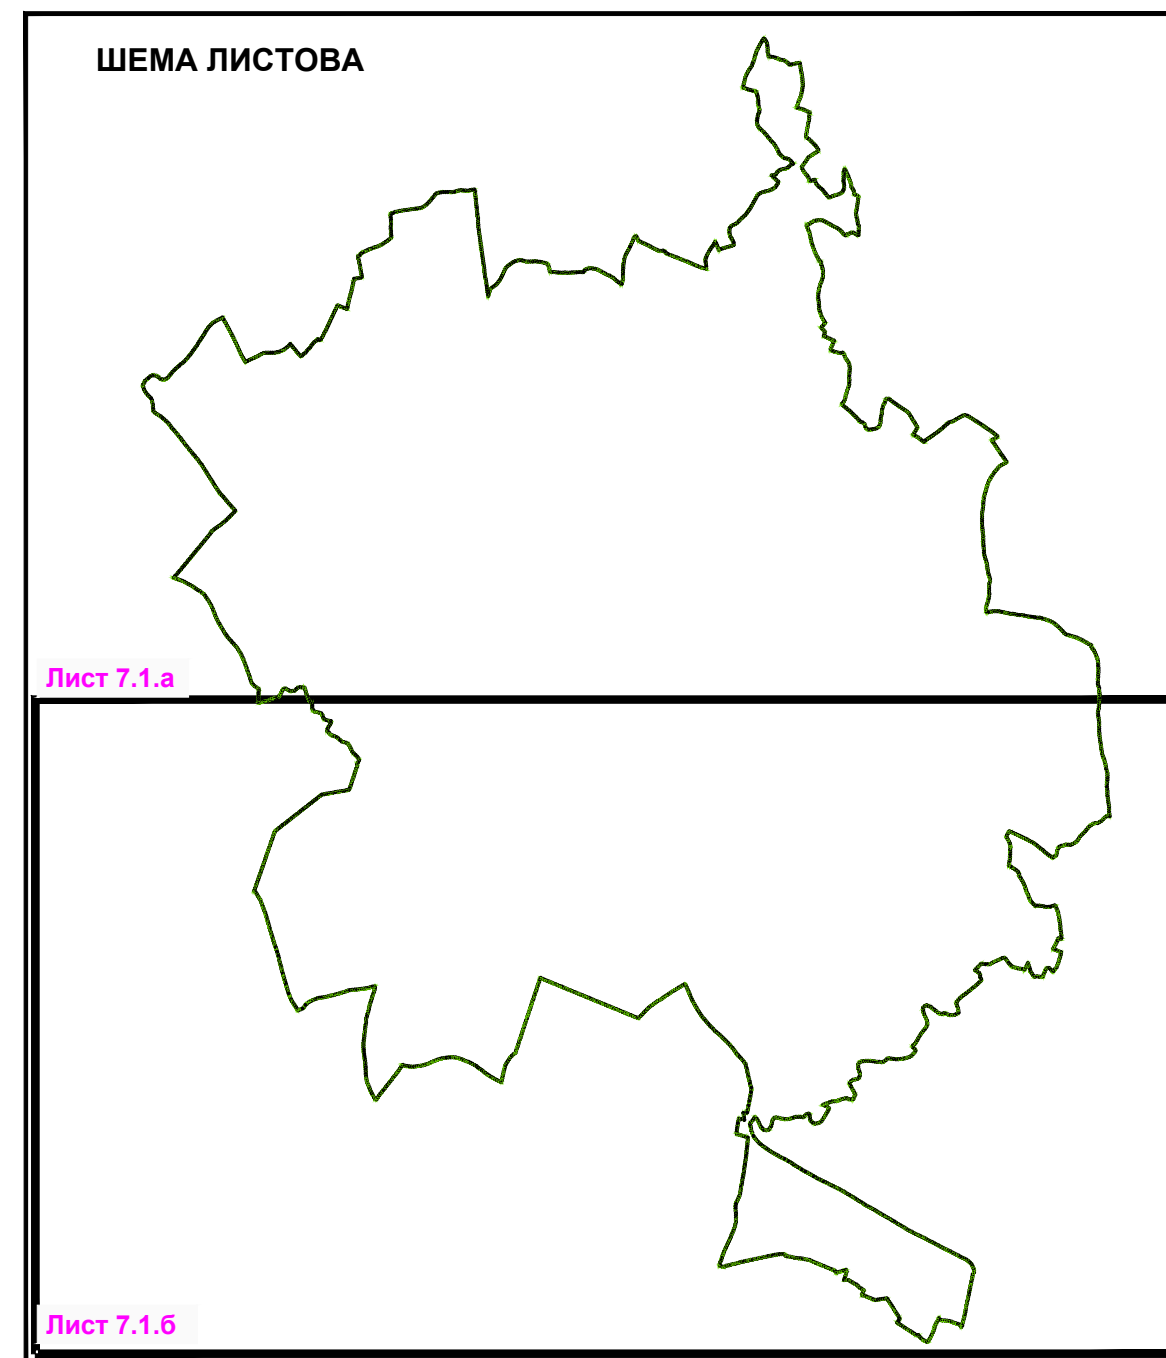

Проект изврше план
Општинска управа општине Смедеревска Паланка, Одељење за урбанизам,
грађевинарство, имовинско - правно и стамбене послове
ул. Фика Карачића 25
Смедеревска Паланка

Обрађивач плана: "АРХИПЛАН" Д.О.О.
ул. Кнеза Милоша Бр.66
АРАНЂЕЛОВАЦ

Назив плана: ИЗМЕНА И ДОПУНА ПЛАНА ГЕНЕРАЛНЕ РЕГУЛАЦИЈЕ
за СМЕДЕРЕВСКУ ПАЛАНКУ
- нацрт плана -

Назив листа: Генерално решење за водопријевну инфраструктуру
Размера: 1:5000
Лист број: 7.1.6
Датум: новембар, 2020. год.

Руководилац израде: одговорни урбаниста: Драгана Бига, дипл.инж.арх. (ИКС 200 0015 03)

Размерник: 1000 m

0 50 100 200 300 400 500