
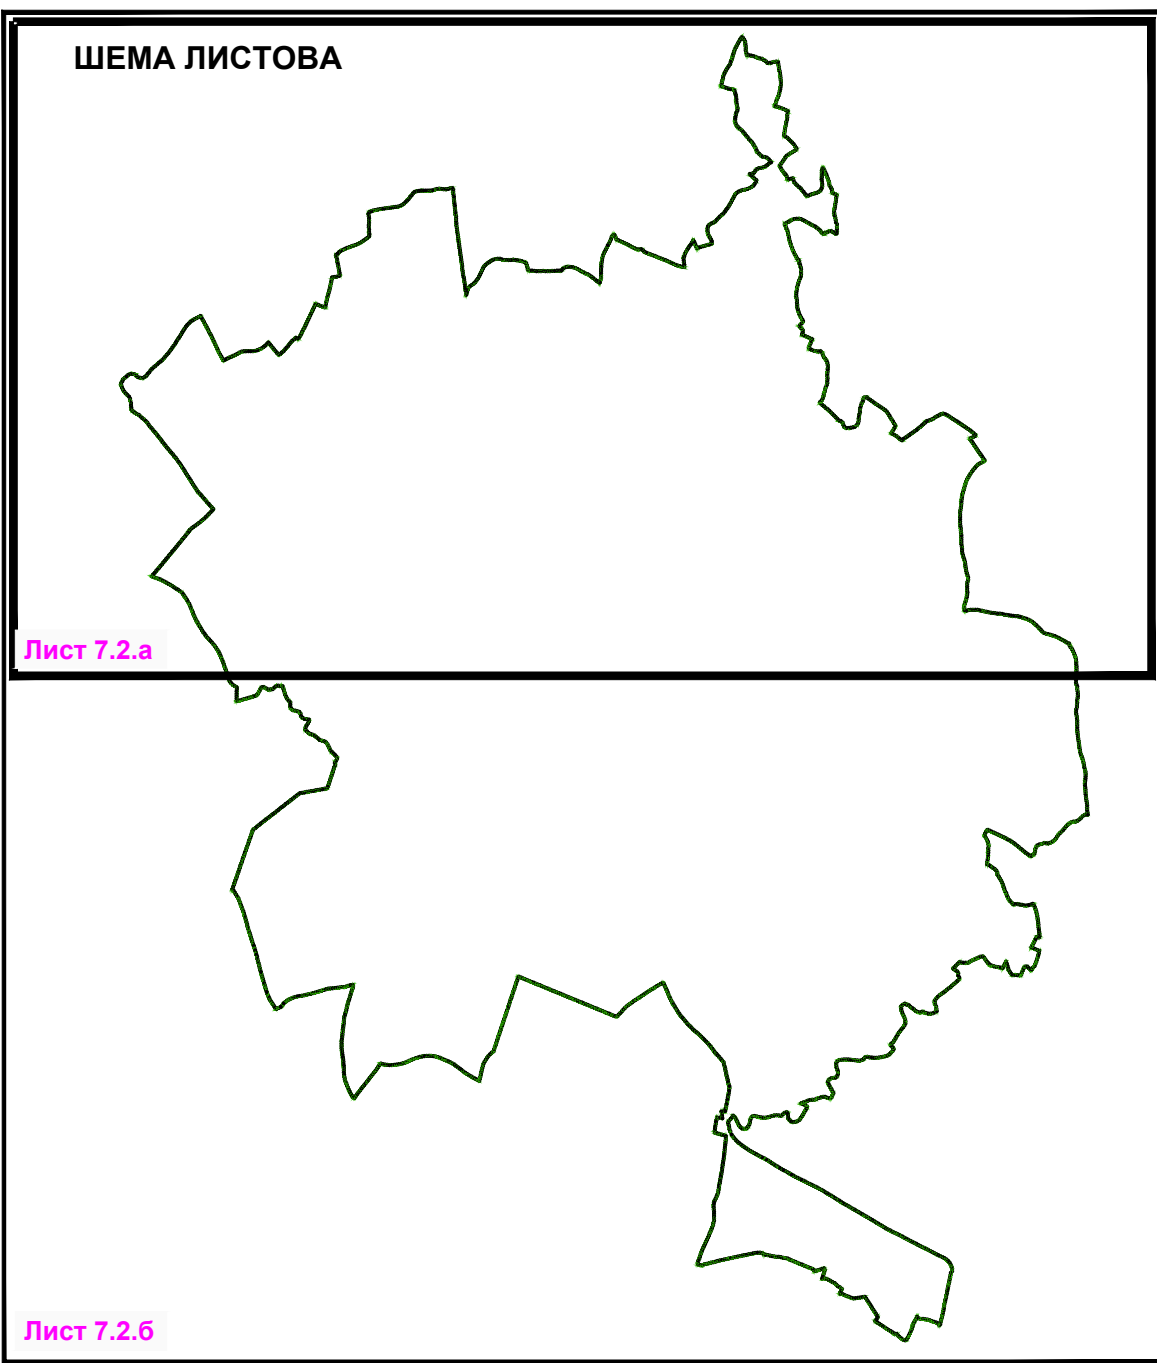


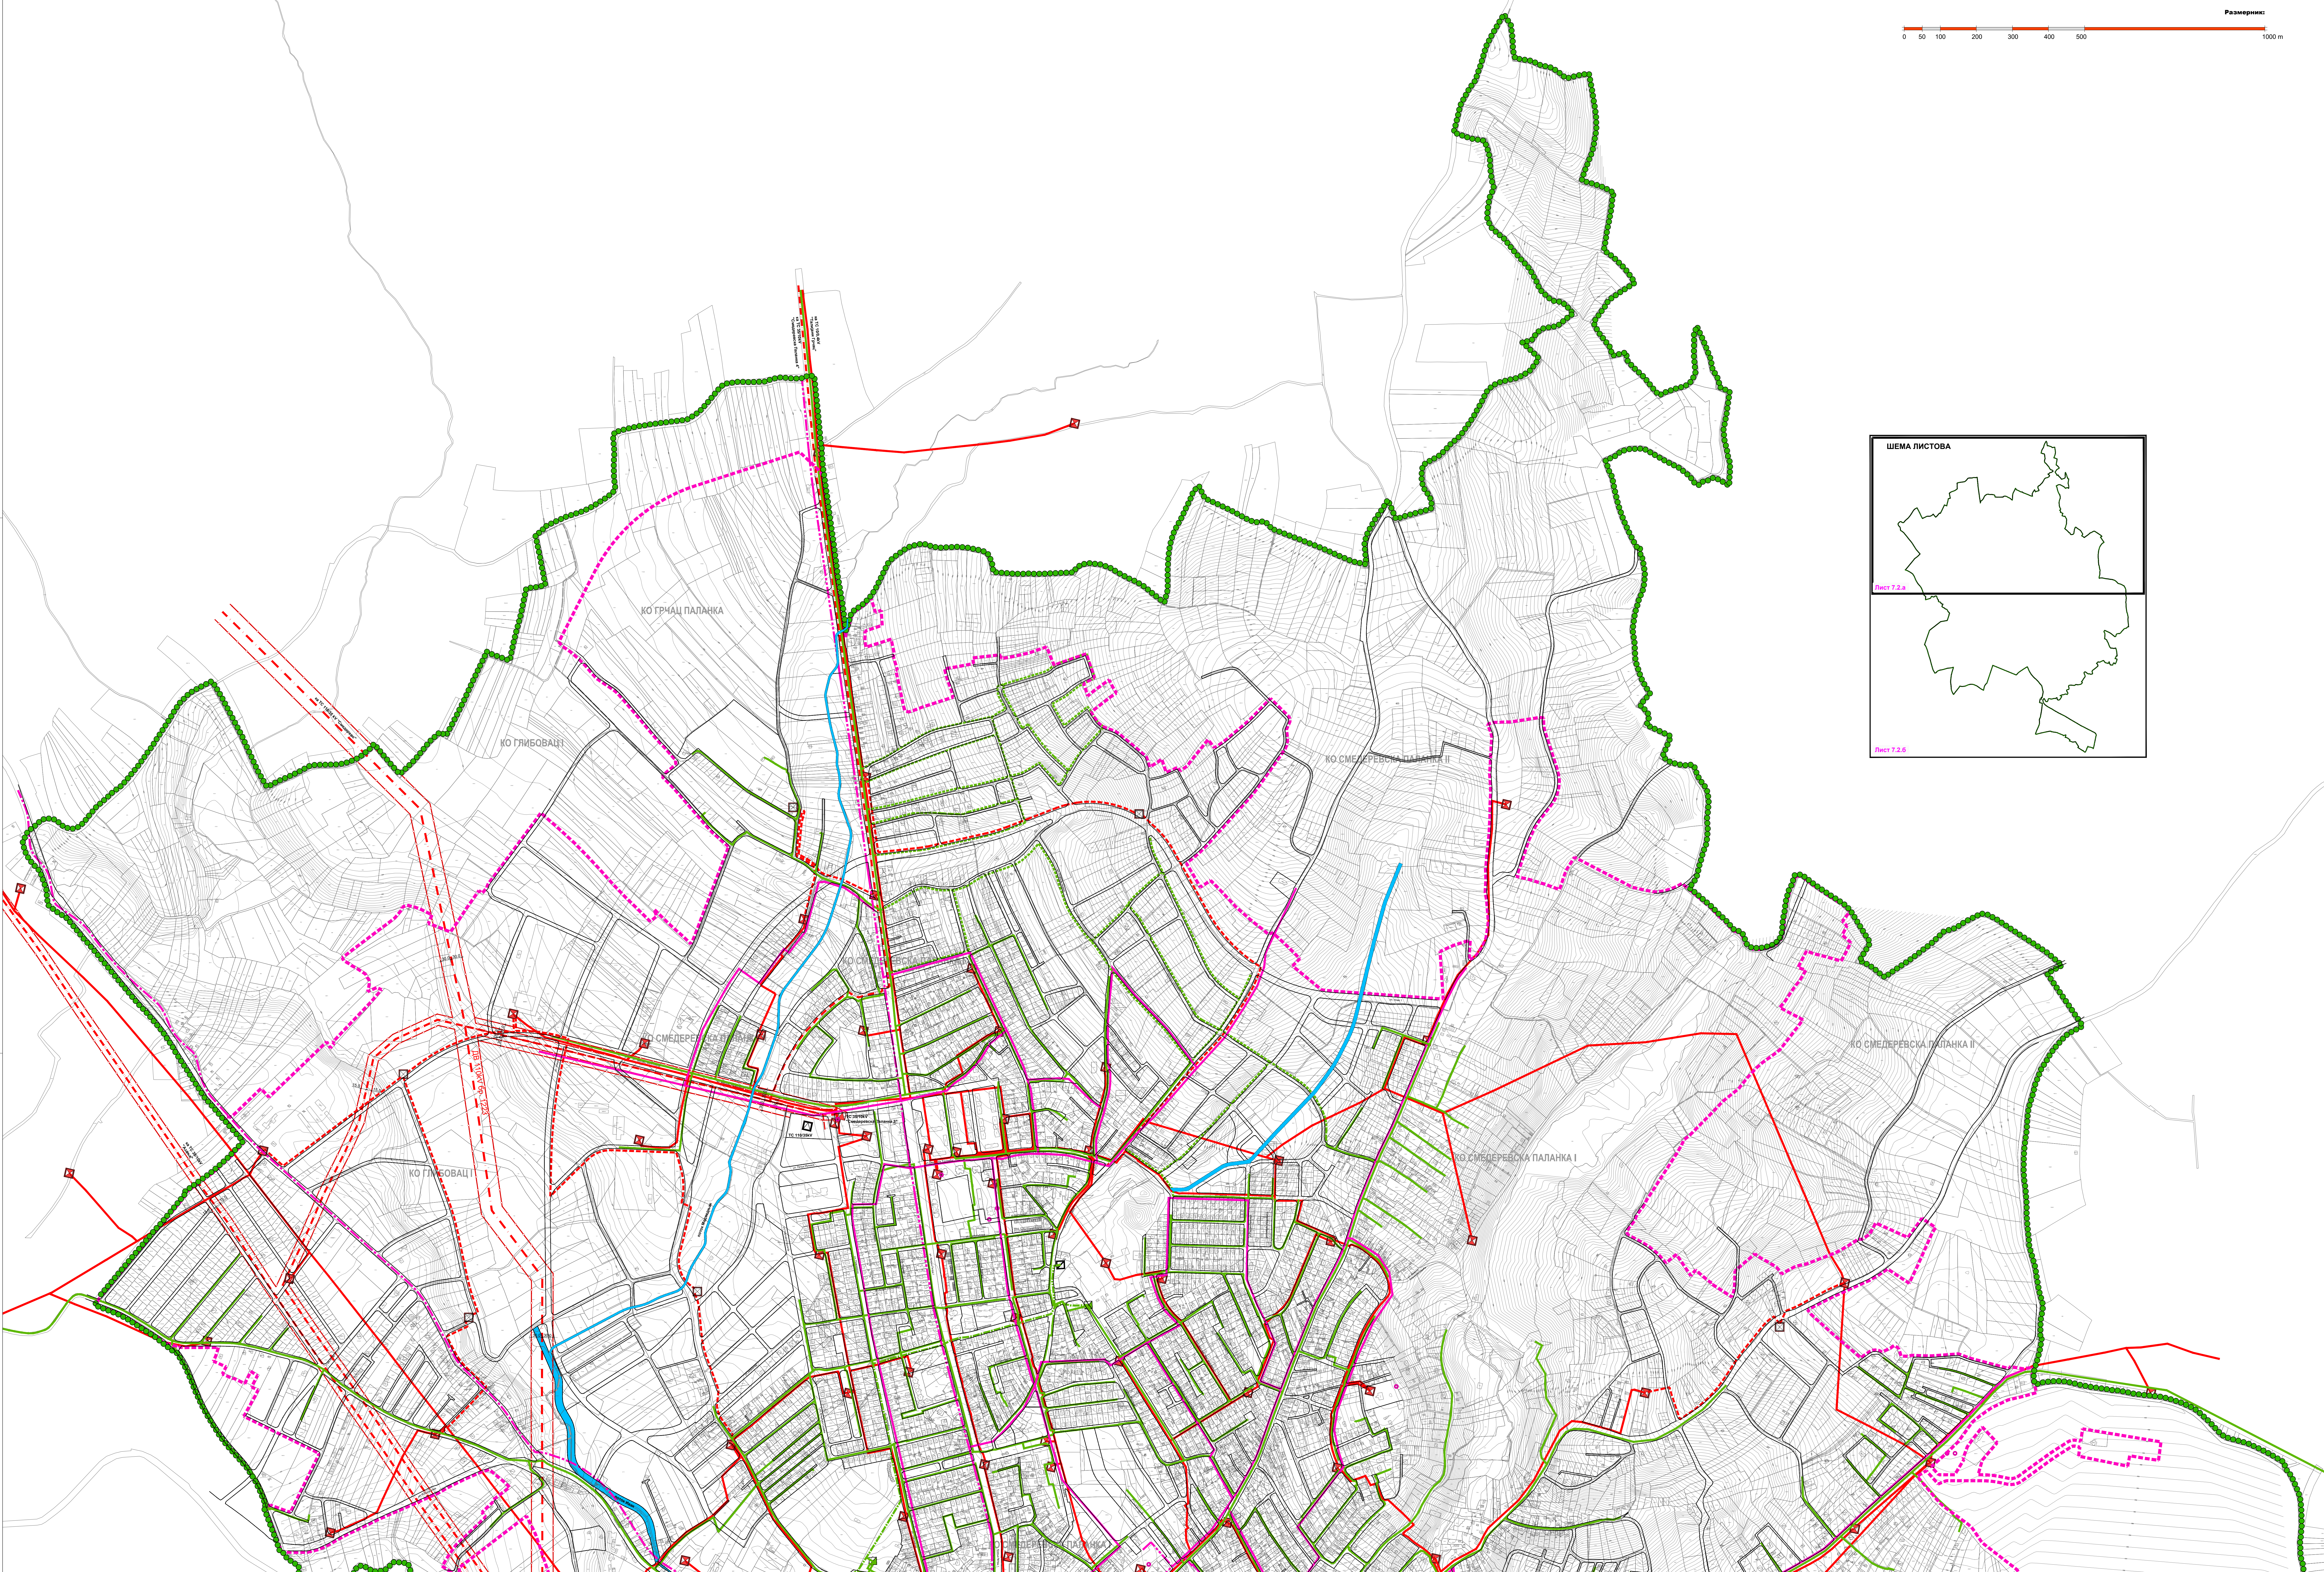

ЛЕГЕНДА

- Граница Плана
- Граница катастарских општина
- Граница грађевинског подручја
- Регулациона линија
- КОМУНАЛНА ИНФРАСТРУКТУРА**
- ЕЛЕКТРОЕНЕРГЕТСКА ИНФРАСТРУКТУРА**
- Постојећа трансформаторска станица 110/35kV
- Планирана трансформаторска станица 110/35kV
- Постојећа трансформаторска станица 35/10kV
- Планирана трансформаторска станица 35/10kV
- Постојећа трансформаторска станица 10/0.4kV
- Планирана трансформаторска станица 10/0.4kV
- Постојећи далековод, 110kV
- Планирани електроенергетски вод 38kV
- Планирани електроенергетски вод 20/10/0.4kV
- Планирани електроенергетски вод 10kV
- Планирана нисконапонска мрежа
- Заштитни коридор надземних електроенергетских водова
- ТЕРМОЕНЕРГЕТСКА ИНФРАСТРУКТУРА**
- Постојећа главна мерно регулациона станица (ГМРС)
- Постојећа мерно регулациона станица (МРС)
- Планирана мерно регулациона станица (МРС)
- Постојећи транспортни гасовод
- Експлоативациони, заштитни, подас гасовода
- Постојећи гасовод средњег притиска
- Планирани гасовод средњег притиска
- Постојећи дистрибутивни гасовод
- Планирани дистрибутивни гасовод
- ЕЛЕКТРОНСКА КОМУНИКАЦИОНА ИНФРАСТРУКТУРА**
- Постојећи оптички кабл
- Планирани оптички кабл
- Постојећа кабловска канализација
- Планирани оптички кабл
- Постојеће радио дифузионе станице

Носилац израде плана:
Општина Смедерска Паланка, Одделение за урбанизам, грађевинарство, џеовиско - правне и статистичке послове

Образлагач плана:
"АРХИП ЛАНГ" ДООО, ул. Кнеза Михаила бр.86, АРАНЂЕЛОВАЦ

Наслов плана:
ИЗМЕНА И ДОПУНА ПЛАНА ГЕНЕРАЛНЕ РЕГУЛАЦИЈЕ за СМЕДЕРСКУ ПАЛАНКУ
- нацрт плана -

Наслов листа:
Генерално решење за гасоводну, електроенергетску и електронску комуникациону инфраструктуру

Руководилац израде:
Одговорни урбаниста: Драгана Биџа, дипл.инж.арх. (ИКС 200 0015 03)

Размера: 1:5000

Лист број: 7.2.6

Датум: новембар, 2020 год.

Лист 7.2.6