




Željka Gligorić pr
Agencija za
projektovanje i konsalting
Kontura
Beograd

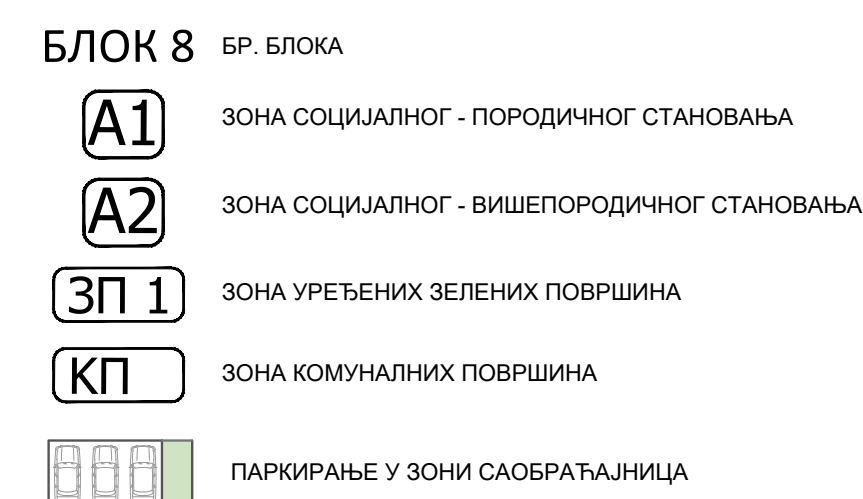

Zadana Gligorijević pr
Agencija za
projekovanje i konsalting
Kontura

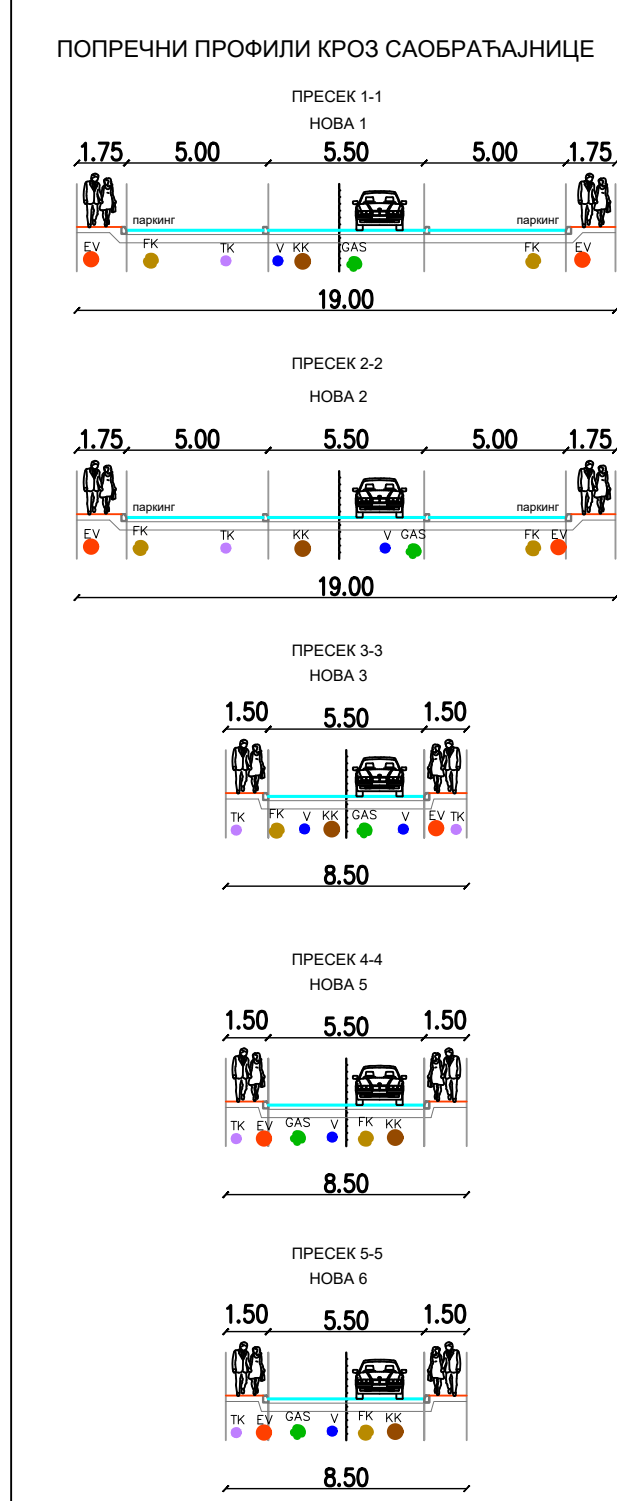

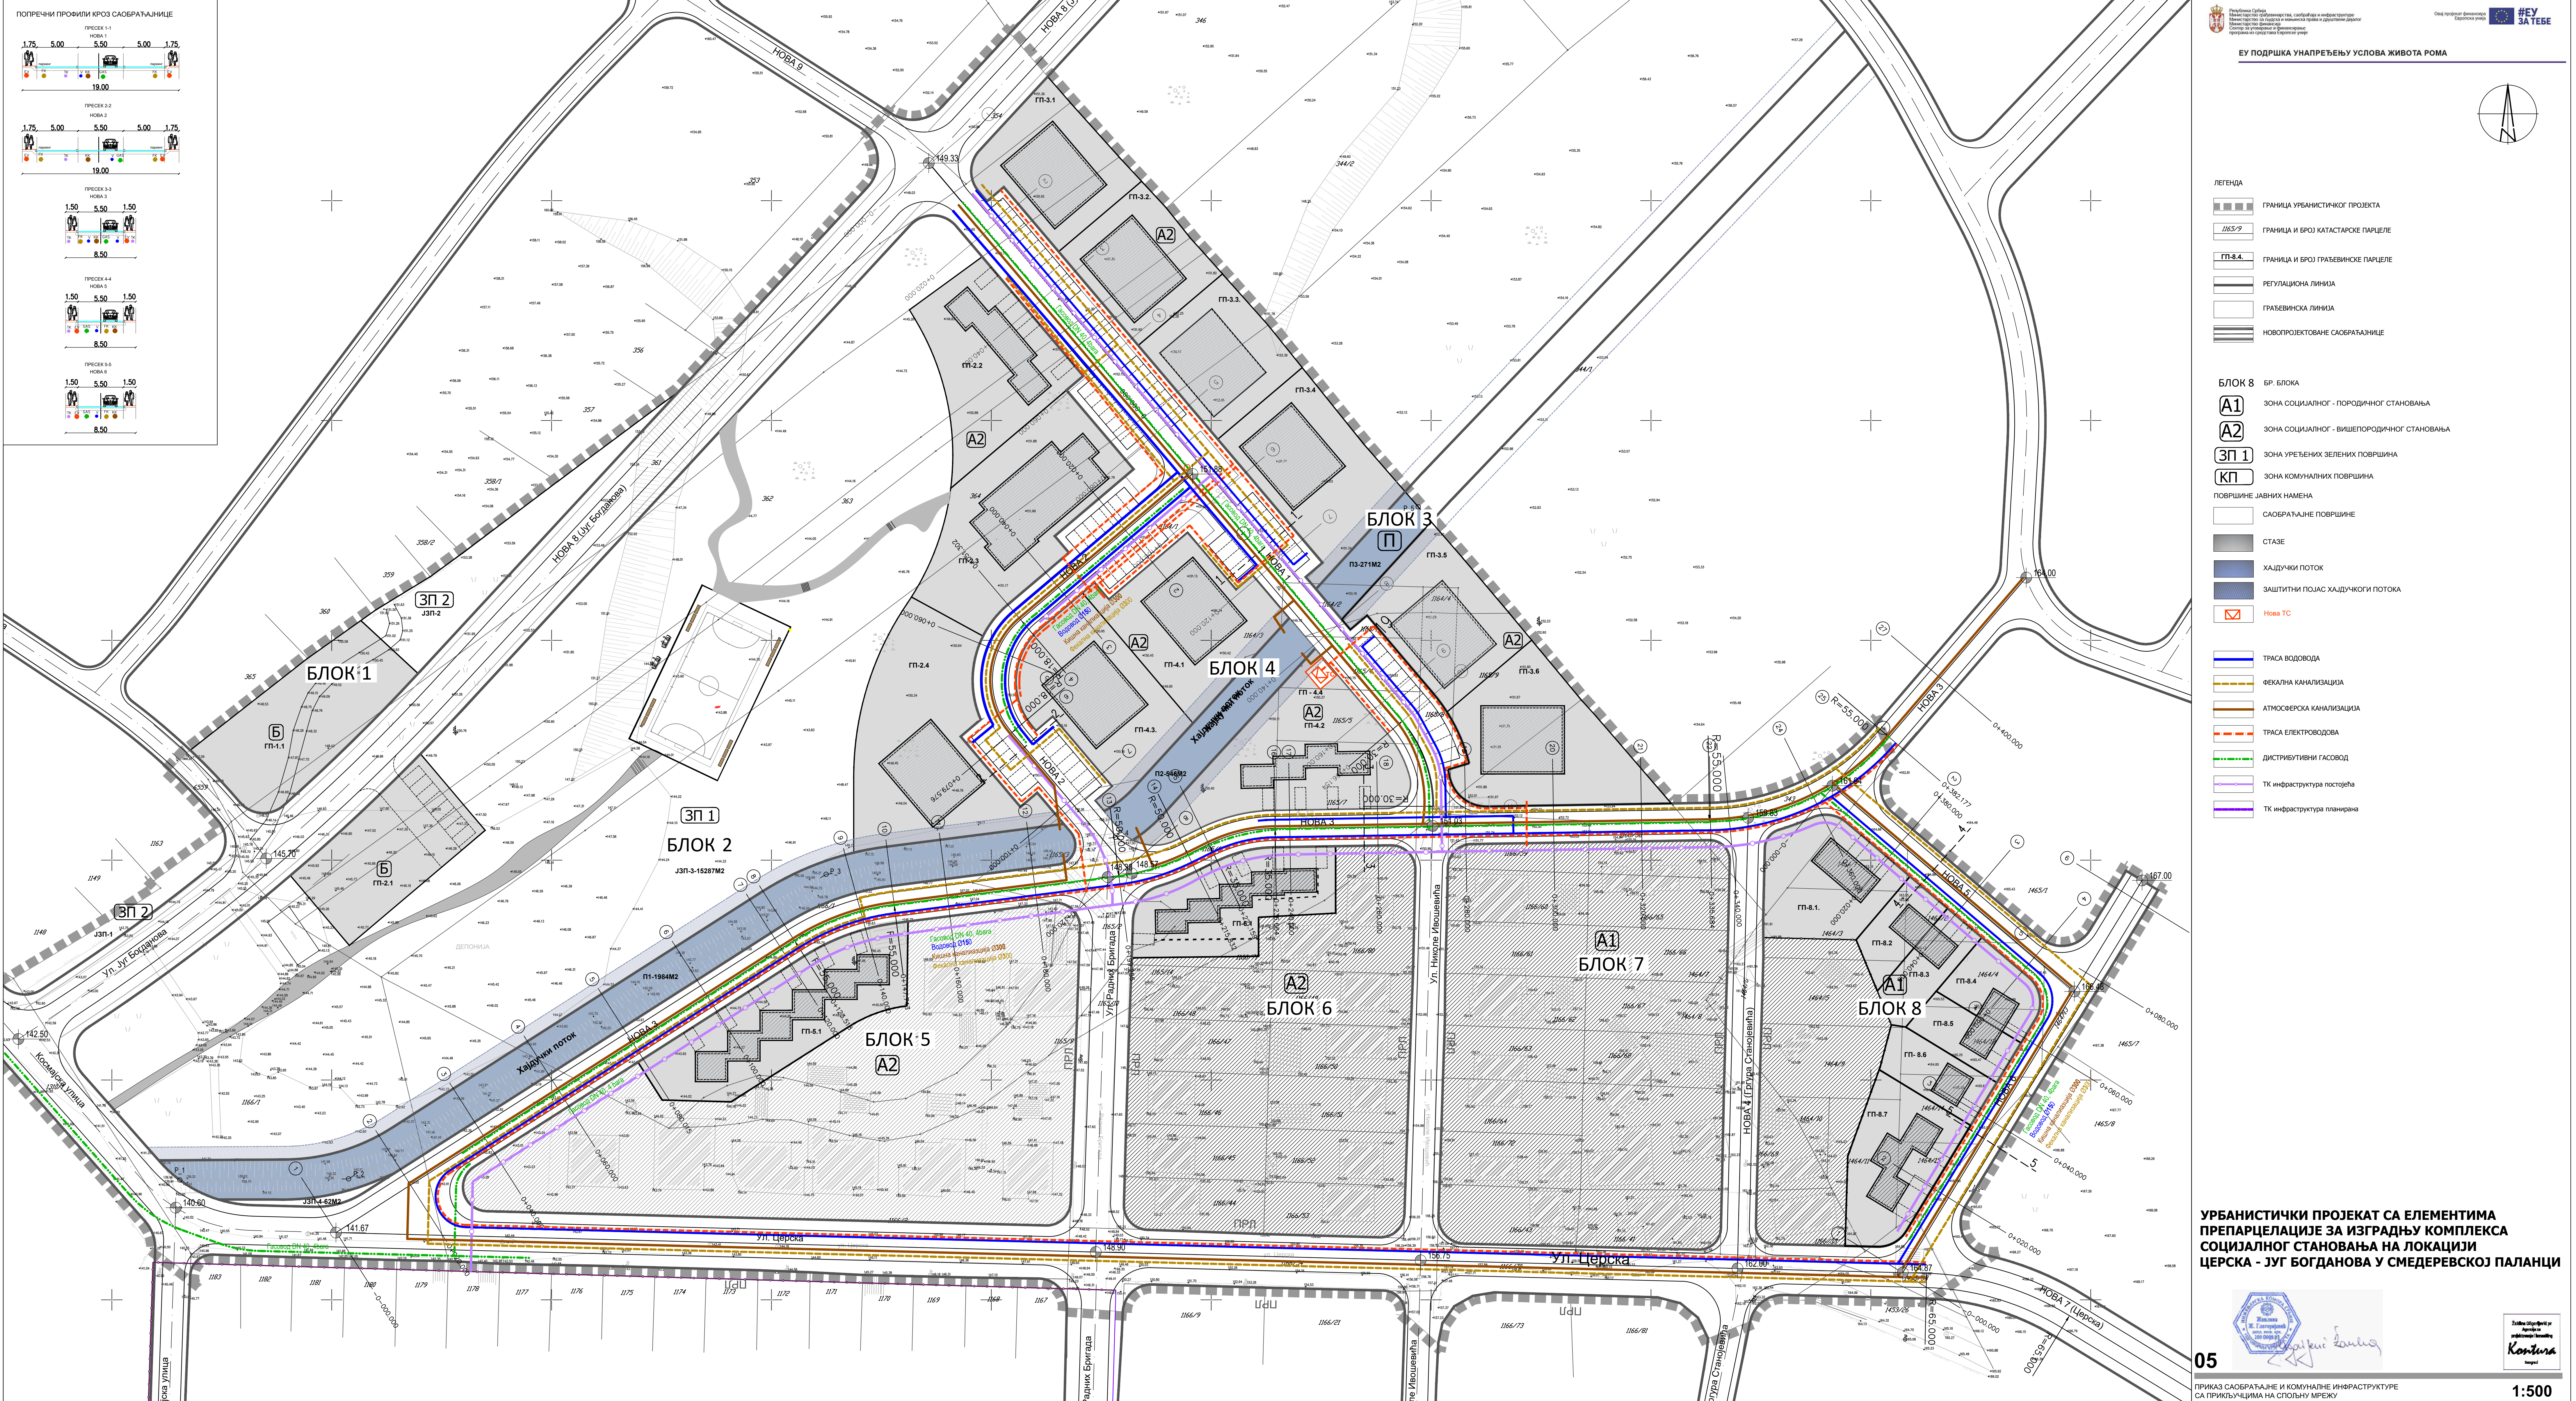

Република Србија
Министарство грађевинарства, саобраћаја и инфраструктуре
Универзитет у Београду - Технички факултет - Грађевинарски одел
Служба за урбанизам и регионално планирање



#ЕУ
ЗА ТЕБЕ

ЕУ ПОДРШКА УНАПРЕЂЕЊУ УСЛОВА ЖИВОТА РОМА

ЛЕГЕНДА

- ГРАНИЦА УРБАНИСТИЧКОГ ПРОЈЕКТА
- ГРАНИЦА И БРОЈ КАТАСТАРСКЕ ПАРЦЕЛЕ
- ГРАНИЦА И БРОЈ ГРАЂЕВИНСКЕ ПАРЦЕЛЕ
- РЕГУЛАЦИОНА ЛИНИЈА
- ГРАЂЕВИНСКА ЛИНИЈА
- НОВОПРОЈЕКТОВАНЕ САОБРАЋАЈНИЦЕ

БЛОК 8
БР. БЛОКА

A1
ЗОНА СОЦИЈАЛНОГ - ПОРОДИЧНОГ СТАНОВАЊА

A2
ЗОНА СОЦИЈАЛНОГ - ВИШЕПОРОДИЧНОГ СТАНОВАЊА

ЗП 1
ЗОНА УРЕЂЕНИХ ЗЕЛЕНИХ ПОВРШИНА

КП
ЗОНА КОМУНАЛНИХ ПОВРШИНА

ПОВРШИНЕ ЈАВНИХ НАМЕНА

- САОБРАЋАЈНЕ ПОВРШИНЕ
- СТАЗЕ
- ХАЈДУЧКИ ПОТОК
- ЗАШТИТНИ ПОЈАС ХАЈДУЧКОГ ПОТОКА
- НОВА ТС

ТРАСА ВОДОВОДА

ФЕКАЛНА КАНАЛИЗАЦИЈА

АТМОСФЕРСКА КАНАЛИЗАЦИЈА

ТРАСА ЕЛЕКТРОВODOVA

ДИСТРИБУТИВНИ ГАСОВОД

ТК ИНФРАСТРУКТУРА ПОСТОЈЕЋА

ТК ИНФРАСТРУКТУРА ПЛАНИРАНА

УРБАНИСТИЧКИ ПРОЈЕКАТ СА ЕЛЕМЕНТИМА
ПРЕПАРЦЕЛАЦИЈЕ ЗА ИЗГРАДЊУ КОМПЛЕКСА
СОЦИЈАЛНОГ СТАНОВАЊА НА ЛОКАЦИЈИ
ЦЕРСКА - ЈУГ БОГДАНОВА У СМЕДЕРЕВСКОЈ ПАЛАНЦИ



05

ПРИКАЗ САОБРАЋАЈНЕ И КОМУНАЛНЕ ИНФРАСТРУКТУРЕ
СА ПРИКЉУЦИМА НА СПОЉНУ МРЕЖУ

1:500