



Електродистрибуција Србије д.о.о. Београд
Огранак Електродистрибуција Смедерево

Наш број: 83.4-0.0-Д.11.05-29088/2-2021

Ваш број: 353-6/2021-XIII/3

Место, датум: Смед.Паланка 23.02.2021.

**РЕПУБЛИКА СРБИЈА
ОПШТИНА СМЕДЕРЕВСКА ПАЛАНКА
ОПШТИНСКА УПРАВА
Одељење за урбанизам, грађевинарство,
имовинско-правне и стамбене послове**

Поводом Вашег захтева број **353-6/2021-XIII/3** од 27.01.2021.год., у којем захтевате издавање услова/мишљења о постојећем стању стању електро-енергетске мреже као и услова за прикључење у оквиру Урбанистичког пројекта, увидом у приложену документацију, обавештавамо Вас следеће :

Тренутна попуњеност капацитета постојећих трафо станица не гарантује испоруку и квалитет електричне енергије и сигурност у напајању новопланираних потрошача у оквиру обухвата Урбанистичког пројекта, тако да тренутно **не постоје технички услови** за директно прикључење на мрежу без изградње недостајуће инфраструктуре. Из тог разлога и увидом у уклопно стање, мишљења смо да је ради прикључење планираних објекта на ЕД мрежу потребно предвидети изградњу нових електроенергетских објеката напонског нивоа 10kV – монтажно бетонске трансформаторске станице 10/0,4kV, са подземним новим напојним водом 10kV који би се изградио као нов директан извод из ТС 35/10kV Паланка 1 уз опремање припадајуће 10kV ћелије, као и водова 1kV за напајање планираног комплекса. Трансформаторску станицу предвидети као монтажну бетонску МБТС, грађевински за пројектовану снагу 2x1000kVA и лоцирати је тако да буде у центру потрошње и приступачна за одржавање и интервенције. Планирати да електроенергетски објекти буду лоцирани поред саобраћајница како би био омогућен приступ механизације за потребе изградње и одржавања, као и предвидети коридоре за развод 10kV и електро инсталација за потребе напајања трансформаторске

станции и новопланираних објеката у комплексу. Такође, неопходно је извршити измештање – каблирање постојећег надземног 10kV далековаода (извод Мала Плана из ТС 35/10kV Паланка 3) који прелази преко планираних локација за градњу.

У току израде Урбанистичког пројекта и пројектне документације предметног објекта стојимо Вам на располагању за сарадњу на прецизнијем дефинисању техничких решења.

Напомена: За планирану ТС 10/0,4 KV са прикључним водом треба обезбедити парцелу, односно решити правно-имовинске односе,

Новопланирана 10kV-на мрежа би била подземног карактера, спроведена кроз кабловску канализацију (на местима где простор и окружење то захтевају) или директно положена у земљу (на слободним зеленим површинама). При томе мора се водити рачуна да је увек могуће остварити двострано напајање новопланираних трансформаторских станица преносног односа 10/0,4kV као и њихово повезивање у тзв "петље" и то на оним изводима на којима постојећи капацитети задовољавају. Паралелно са 10kV-ним кабловима предвидети полагање и телекомуникационих каблова за прикључење новопројектованих ТС у систем даљинске контроле и командовања.

Постојећа нисконапонска мрежа из напојне ТС 10/0,4kV „Церска“ је изведена надземно преко нисконапонских армиранобетонских стубова до објеката потрошача и у функцији је постојећих објеката.



„Електродистрибуција Србије“ д.о.о. Београд
Погон Смедеревска Паланка

[Handwritten signature]

Општина Смедеревска Паланка
Општинска управа
Одељење за урбанизам,
грађевинарство,
имовинско-правне и стамбене послове

Предмет: Мишљење о постојећем стању инфраструктуре и услова за прикључење на мрежу инфраструктуре, комплекса социјалног становања – улица Церска у Смедеревској Паланци

На основу Вашег захтева бр. 353-7/2021-XIII/3 од 27.01.2021.г. за потребе израде Урбанистичког пројекта са елементима препарцелације за изградњу комплекса социјалног становања-улица Церска у Смедеревској Паланци, издајемо Вам:

УСЛОВИ ЗА ИЗРАДУ ТЕХНИЧКЕ ДОКУМЕНТАЦИЈЕ

На локацији где је планирана изградња комплекса социјалног становања-улица Церска постоји водоводна и канализациона инфраструктура.

Водоводне инсталације генерално се налазе на дубини од 0,80 до 1,20м. а канализационе су постављене дубље.

Улицом Југ Богдановом простире се челично-поцинкована водоводна линија Ø 6/4", али само у делу до укрштања са новопроектваном улицом Нова 8.

Улицом Церском простире се азбест-цементни цевовод Ø 80мм. који пролази поред блока 8 и блока 7. А из другог правца од раскрснице са Космајском улицом, до блока 7 простире се челично-поцинковани цевовод Ø 6/4".

У прилогу ових услова приказане су водоводне линије, уз напомену да су подаци информативног карактера.

Међутим, мишљења смо да захтевани капацитети за будуће инфраструктурно опремање планираних објеката, не могу бити задовољени са постојећих водоводних инсталација у улицама на које се ослања комплекс социјалног становања. Водоводне линије у поменутим улицама старе су неколико деценија, а и малог су пречника да одговоре потребним капацитетима за прикључење објеката.

Положај канализационих инсталација такође се види у прилогу.

Кроз Југ Богданову улицу простире се канализациона линија Ø 200мм, и то тако што се негде од пола улице (од другог канализационог шахта из правца ул. Незнаног јунака) „дели“, па се један крак улива у канализациону линију у ул. Незнаног јунака и даље према ул. Димитрија Туцовића, док се други крак простире поред игралишта и улива се у канализациону линију у Космајској улици. Канализациони шахт на раскрсници улица Незнаног јунака и Југ Богданове је посебно проблематичан, јер су ту честа запушења због великих количина воде и песка који се ту слива када су јаке кише, а други разлог је што становници из тог краја бацају разне предмете у тај шахт (нпр: бојлер, бицикл, одећа...) и користе га као контејнер.

Церском улицом простире се канализациона линија Ø 300мм која се улива у Космајску улицу.

На основу овога може се рећи да је постојећа канализациона инфраструктура задовољавајућег капацитета за прикључење нових објеката комплекса социјалног становања.


Кишна канализација за прихват атмосферских вода, не постоји на датој локацији.

Прилог: Ситуација на којој су приказане постојеће водоводне и канализационе линије.

Овлашћено лице;

Ј. Стевановић
Јулијана Стевановић



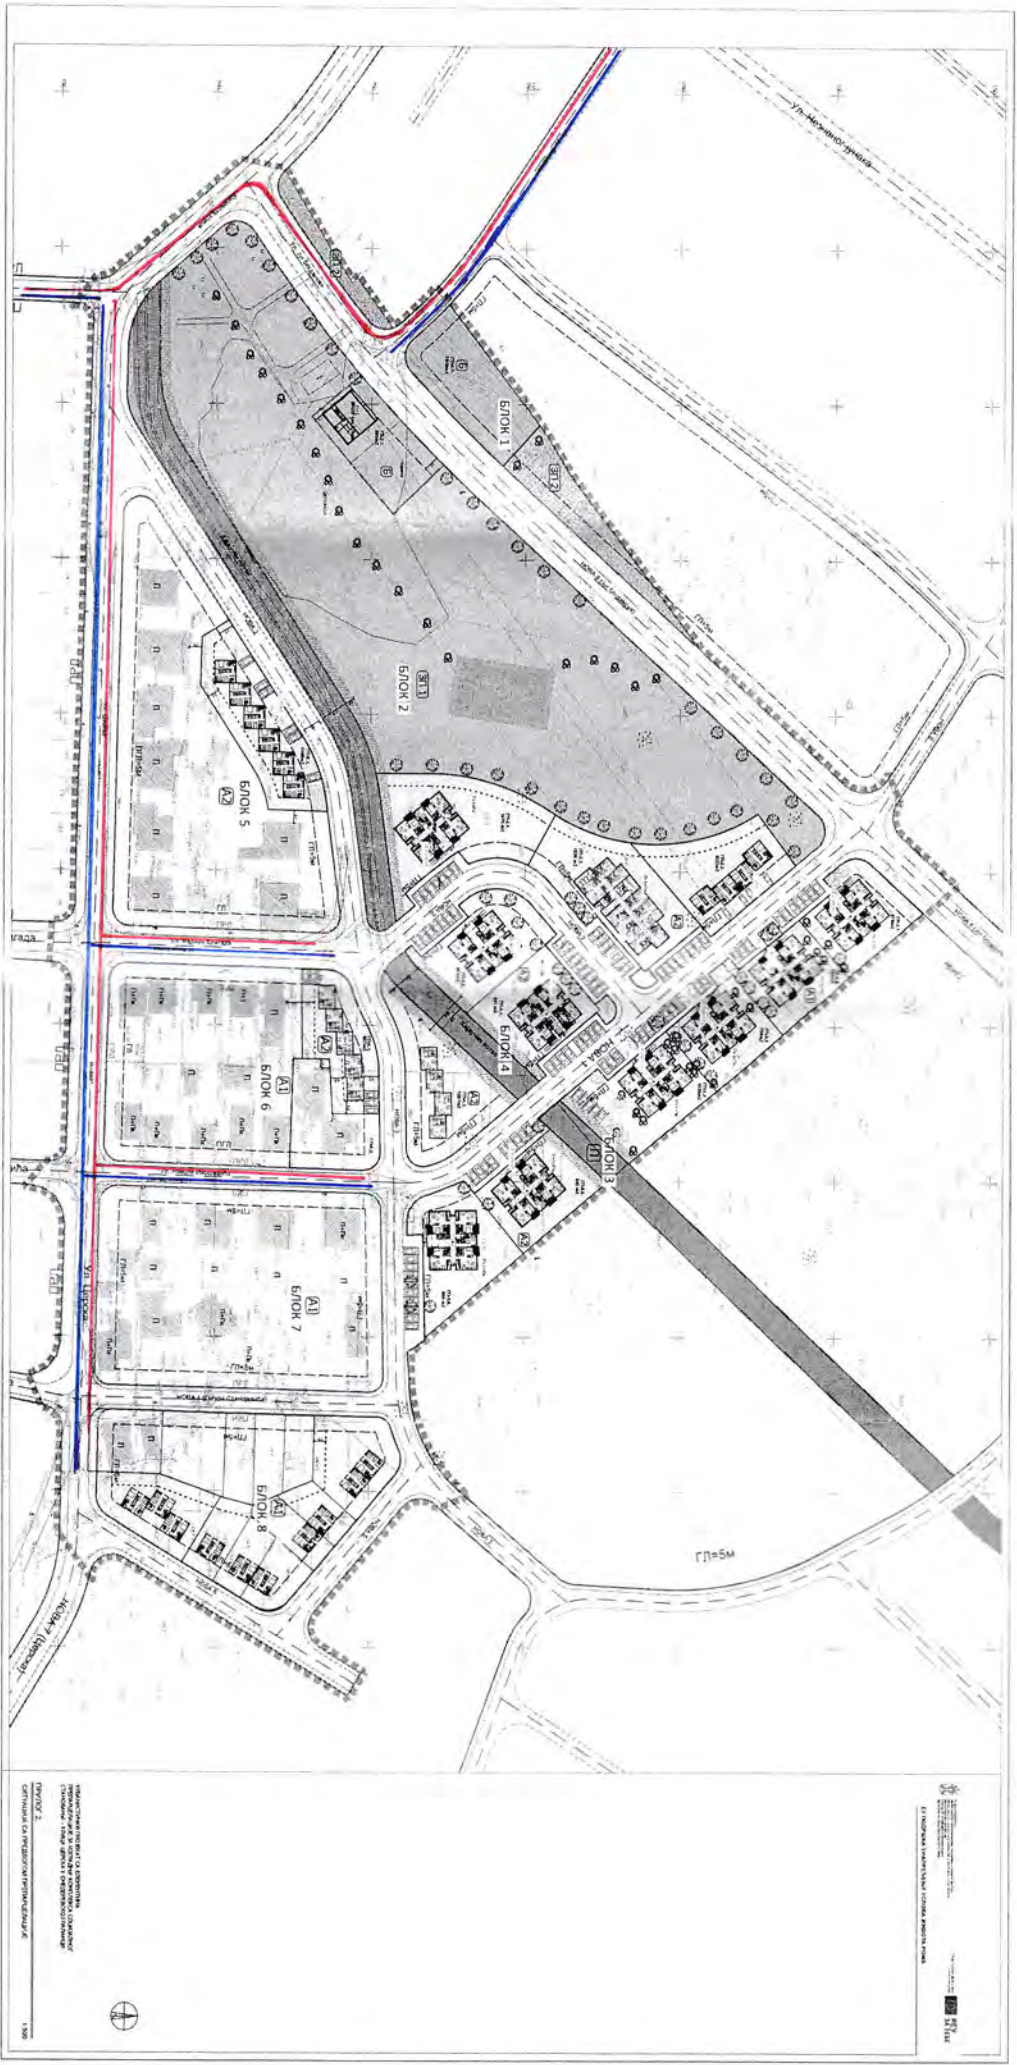

ВОДОВОДНАЯ ЛИНИЯ

КАНАЛИЗАЦИОННАЯ ЛИНИЯ

УКП "Водовод", Черн. Платина

условия застройки территории документация

5.02.2021.

Г. Любавицкий



Сектор за развојЈавно предузеће
"СРБИЈАГАС"
Нови СадБрој: 06-07/6704
Датум: 29. 03. 2021

ОПШТИНА СМЕДЕРЕВСКА ПАЛАНКА
Општинска управа
Одељење за урбанизам,
грађевинарство, имовинско-правне и
стамбене послове
Ул. Вука Караџића бр.25
11420 Смедеревска Паланка
ПАК235529

Ваш број: 353-14/2021-XIII/3 од 22.02.2021.год.

Наш број: 06-07/3883 од 24.02.2021.год. (170/21)

Датум: 24.03.2021.год.

Предмет: Услови за израду урбанистичко-техничке документације за изградњу објекта и одобрење са условима за извођење радова у заштитном појасу гасовода, у циљу израде Урбанистичког пројекта са елементима препарцелације за изградњу комплекса социјалног становања у Ул. Церска у Смедеревској Паланци

Поштовани,

Поводом захтева за издавање услова за израду урбанистичко-техничке документације за изградњу објекта и одобрења са условима за извођење радова у заштитном појасу гасовода, у циљу израде Урбанистичког пројекта са елементима препарцелације за изградњу комплекса социјалног становања у Ул. Церска у Смедеревској Паланци, обавештавамо Вас да је у надлежности ЈП "Србијагас", следећи гасни објекат:

- дистрибутивни гасовод од полиетиленских цеви максималног радног притиска (МОР) 4 bar, пречника DN 40, у Ул. Церска - изграђен и у функцији,

што је приказано на ситуацији приложеној уз овај допис.

Трасе гасовода дате у прилогу су информативног карактера и за израду документације користити званичне и ажурне податке о висинском и ситуационом положају изведених инсталација из надлежног катастра и катастра подземних водова. Због могућег одступања података из катастра подземних водова од стања на терену, при извођењу радова неопходно је извршити пробне ископе ("шлицовања") ради утврђивања тачног положаја гасовода.

Потребно је при изради урбанистичког пројекта поштовати сва прописана растојања од постојећих и планираних гасних инсталација и у свему се придржавати:

- Правилника о условима за несметану и безбедну дистрибуцију природног гаса гасоводима притиска до 16 bar ("Сл. гласник РС", бр. 086/2015),
- и Техничких услова за изградњу гасовода и објеката у заштитном појасу гасоводних објеката (датим у наставку текста).

Технички услови за изградњу гасовода и објеката у заштитном појасу гасоводних објеката:

1. Планирани гасоводи

Гасоводе планирати у регулационом појасу саобраћајница, у јавном земљишту, у зеленим површинама или тротоарима, и трасе синхронизовати са осталим инфраструктурним водовима.

При избору трасе планираних гасовода мора се осигурати безбедан и поуздан рад дистрибутивног гасовода, као и заштита људи и имовине, тј. спречити могућност штетних утицаја околине на гасовод и гасовода на околину.

При избору трасе гасовода мора се осигурати:

- 1) да гасовод не угрожава постојеће или планиране објекте, и планирану намену коришћења земљишта у складу са планским документима;
- 2) рационално коришћење подземног простора и грађевинске површине;
- 3) испуњеност услова у погледу техничких захтева других инфраструктурних објеката у складу са посебним прописима;
- 4) усклађеност са геотехничким захтевима.

2. Дистрибутивни гасовод од полиетиленских цеви MOP 4 bar

Изградња нових објеката не сме угрозити стабилност, безбедност и поуздан рад гасовода.

Минимално растојање темеља објеката од гасовода је 1 m.

При планирању саобраћајница и уређењу терена потребно је поштовати прописане висине надслоја у односу на укопан гасовод у зависности од услова вођења (у зеленој површини, испод коловоза и сл.).

Минимална висина надслоја у односу на укопан гасовод у зеленој површини је 0,8 m.

Минимална висина надслоја у односу на укопан гасовод у тротоару (рачунајући од горње ивице цеви до горње коте тротоара) је 1,0 m.

Приликом укрштања гасовода са саобраћајницама, оса гасовода је по правилу под правим углом у односу на осу саобраћајнице. Уколико то није могуће извести дозвољена су одступања до угла од 60°.

Испод коловоза саобраћајница минимална висина надслоја од горње ивице гасовода до горње коте коловозне конструкције, без примене посебне механичке заштите, ако се статичким прорачуном цевовода на саобраћајно оптерећење утврди да је то могуће, износи 1,35 m.

Испод коловоза саобраћајница минимална висина надслоја од горње ивице гасовода до горње коте коловозне конструкције када се гасовод механички штити полагањем у заштитну цев, износи 1,0 m, ако се статичким прорачуном цевовода на саобраћајно оптерећење утврди да је то могуће.

При паралелном вођењу гасовода са другим инсталацијама, потребно је поштовати Правилник о условима за несметану и безбедну дистрибуцију природног гаса гасоводима притиска до 16 bar:

Минимална дозвољена растојања спољне ивице подземних челичних и ПЕ гасовода $MOP \leq 4 \text{ bar}$ са другим гасоводима, инфраструктурним и другим објектима су:

	Минимално дозвољено растојање (m)	
	Укрштање	Паралелно вођење
Гасоводи међусобно	0,20	0,40
Од гасовода до водовода и канализације	0,20	0,40
Од гасовода до вреловода и топловода	0,30	0,50
Од гасовода до проходних канала вреловода и топловода	0,50	1,00
Од гасовода до нисконапонских и висконапонских ел.каблова	0,20	0,40
Од гасовода до телекомуникационих и оптичких каблова	0,20	0,40
Од гасовода до водова хемијске индустрије и технолошких флуида	0,20	0,60
Од гасовода до резервоара* и других извора опасности станице за снабдевање горивом превозних средстава у друмском саобраћају, мањих пловила, мањих привредних и спортских ваздухоплова	-	5,00
Од гасовода до извора опасности постројења и објеката за складиштење запаљивих и горивих течности укупног капацитета највише 3 m ³	-	3,00
Од гасовода до извора опасности постројења и објеката за складиштење запаљивих и горивих течности укупног капацитета више од 3 m ³ а највише 100 m ³	-	6,00
Од гасовода до извора опасности постројења и објеката за складиштење запаљивих и горивих течности укупног капацитета преко 100 m ³	-	15,00
Од гасовода до извора опасности постројења и објеката за складиштење запаљивих гасова укупног капацитета највише 10 m ³	-	5,00
Од гасовода до извора опасности постројења и објеката за складиштење запаљивих гасова укупног капацитета више од 10 m ³ а највише 60 m ³	-	10,00
Од гасовода до извора опасности постројења и објеката за складиштење запаљивих гасова укупног капацитета преко 60 m ³	-	15,00
Од гасовода до шахтова и канала.	0,20	0,30
Од гасовода до високог зеленила	-	1,50
* растојање се мери до габарита резервоара		

Није дозвољено паралелно вођење подземних водова изнад и испод гасовода.

Није дозвољено постављање шахта изнад гасовода.

3. Минимална хоризонтална растојања подземних гасовода MOP 16 bar од надземне електро мреже и стубова далековода су:

Називни напон	Минимално растојање	
	при укрштању (m)	при паралелном вођењу (m)
1 kV $\geq$ U	1	1
1 kV < U $\leq$ 20 kV	2	2
20 kV < U $\leq$ 35 kV	5	10
35 kV < U	10	15

4. Минимална хоризонтална растојања МРС, МС и РС од стамбених објеката и објеката у којима стално или повремено борави већи број људи су:

Капацитет m ³ /h	МОР на улазу		
	МОР ≤ 4 bar	4 bar < МОР ≤ 10 bar	10 bar < МОР ≤ 16 bar
до 160	уз објекат (отвори на објекту морају бити ван зона опасности)	3m или уз објекат (на зид или према зиду без отвора)	5m или уз објекат (на зид или према зиду без отвора)
од 161 до 1500	3m или уз објекат (на зид или према зиду без отвора)	5m или уз објекат (на зид или према зиду без отвора)	8 m
од 1501 до 6000	5 m	8 m	10 m
од 6001 до 25000	8 m	10 m	12 m
преко 25000	10 m	12 m	15 m
Подземне станице	1 m	2 m	3 m

Растојање из табеле се мери од темеља објекта до темеља МРС МС, односно РС.

5. Минимална хоризонтална растојања МРС, МС и РС од осталих објеката су:

Објекат	МОР на улазу		
	МОР ≤ 4 bar	4 bar < МОР ≤ 10 bar	10 bar < МОР ≤ 16 bar
Железничка или трамвајска пруга	10 m	15 m	15 m
Коловоз градских саобраћајница	3 m	5 m	8 m
Локални пут	3 m	5 m	8 m
Државни пут	8 m	8 m	8 m
Ауто пута	15 m	15 m	15 m
Интерне саобраћајнице	3 m	3 m	3 m
Јавна шеталишта	3 m	5 m	8 m
Извора опасности станице за снабдевање горивом превозних средстава у друмском саобраћају, мањих пловила, мањих привредних и спортских ваздухоплова	10 m	12 m	15 m
Извора опасности постројења и објеката за складиштење запаљивих и горивих течности и запаљивих гасова	10 m	12 m	15 m
Трансформаторска станица	10 m	12 m	15 m
Надземни електро водови	0 bar < МОР ≤ 16 bar:		
	1 kV ≥ U	Висина стуба + 3 m*	

1 kV < U ≤ 110 kV	Висина стуба + 3 m**
110 kV < U ≤ 220 kV	Висина стуба + 3,75 m**
400 kV < U	Висина стуба + 5 m**

* али не мање од 10 m.
** али не мање од 15 m. Ово растојање се може смањити на 8 m за водове код којих је изолација вода механички и електрично појачана

6. Посебне мере заштите изграђених гасовода при извођењу радова:

1. У појасу ширине по 3 m са сваке стране, рачунајући од осе гасовода МОР 4 баг на местима укрштања и паралелног вођења, предвидети извођење свих земљаних радова ручним ископом. На растојању 1 m до 3 m ближе ивице рова од спољне ивице гасовода, могуће је предвидети машински ископ у случају кад се пробним ископима ("шлицовањем") недвосмислено утврди тачан положај гасовода и кад машински ископ одобри представник ЈП "Србијагас" на терену.
2. Уколико на местима укрштања и/или паралелног вођења дође до откопавања гасоводне цеви и оштећења гасовода о овоме се хитно мора обавестити ЈП "Србијагас" ради предузимања потребних мера које ће се одредити након увида у стање на терену.
3. У случају оштећења гасовода, које настане услед извођења радова у зони гасовода, услед непридржавања утврђених услова, као и услед непредвиђених радова који се могу јавити приликом извођења објекта, инвеститор је обавезан да сноси све трошкове санације на гасоводним инсталацијама и надокнади штету насталу услед евентуалног прекида дистрибуције гаса.
4. Приликом извођења радова грађевинска механизација мора прелазити трасу гасовода на обезбеђеним прелазима урађеним тако да се не изазива појачано механичко напрезање гасовода.
5. Употреба вибрационих алата у близини гасовода је дозвољена уколико не утиче на механичка својства и стабилност гасовода.
6. У зони 5 m лево и десно од осе гасовода не дозвољава се надвишење (насипање постојећег терена), скидање хумуса, односно промена апсолутне коте терена која је постојала пре извођења радова.
7. Приликом извођења радова у зонама опасности и код ослобођене гасоводне цеви потребно је применити све мере за спречавање изазивања експлозије или пожара: забрањено је радити са отвореним пламеном, радити са алатом или уређајима који могу при употреби изазвати варницу, коришћење возила који при раду могу изазвати варницу, коришћење електричних уређаја који нису у складу са нормативима прописаним у одговарајућим стандардима SRPS за противексплозивну заштиту, одлагање запаљивих материја и држање материја које су подложне samozапалењу.
8. Инвеститор је обавезан, у складу са Законом о цевоводном транспорту гасовитих и течних угљоводоника и дистрибуцији гасовитих угљоводоника (Сл. гласник РС, бр. 4/2009), да 10 дана пре почетка радова у заштитном појасу гасовода, обавести ЈП "Србијагас" у писаној форми, како би се обезбедило присуство нашег представника за време трајања радова у близини гасовода.

Контрола спровођења мера из ових услова врши се о трошку Инвеститора.

Технички услови за прикључење на дистрибутивни систем ЈП "Србијасгас"

Увидом у документацију коју сте доставили у прилогу захтева и на основу података о постојећем стању гасоводног система, констатовали смо да парцеле у оквиру границе предметног Урбанистичког пројекта немају директан приступ изграђеном дистрибутивном гасоводу који би могао да обезбеди потребан капацитет гаса за планиране објекте у оквиру поменутог Урбанистичког пројекта, па из тог разлога није тренутно могуће издати услове за непосредно прикључење предметних објеката.

За стварање могућности за прикључење на дистрибутивну мрежу свих планираних објеката у оквиру Урбанистичког пројекта, потребно је да се изгради недостајући део дистрибутивне гасоводне мреже од полиетиленских цеви МОР 4 bar, од места прикључења на постојећу дистрибутивну мрежу до предметног комплекса.

Снабдевање природним гасом потрошача у оквиру Урбанистичког пројекта, могуће је прикључењем на постојећи дистрибутивни гасовод од полиетиленских цеви МОР 4 bar, пречника DN 125, у Ул. Незнаног јунака, чиме би се обезбедио потребни капацитет гаса за прикључење свих објеката, у планираних 8 блокова, са укупно 220 станова.

Технички услови за изградњу недостајућег дела дистрибутивне мреже и гасног прикључка:

- Могуће место прикључења је на постојећу дистрибутивну гасоводну мрежу, пречника DN 125, у Ул. Незнаног јунака, а потом је потребно изградити гасовод од полиетиленских цеви одговарајуће дужине (сва 300m), и одговарајућег пречника у зависности од потребног капацитета. Гасовод је потребно водити у јавној површини или у регулационом појасу Ул. Незнаног јунака и Ул. Космајска, до границе предметног Урбанистичког пројекта.
- До објеката предвидети изградњу гасних прикључака од полиетиленских цеви (након добијања додатних података о месту постављања МРС/КМРС, за сваки објекат у комплексу, дефинисаће се тачна дужина).

Коначна траса поменутих гасовода биће дефинисана пројектном документацијом након синхронизовања са другим инфраструктурним водовима.

Уколико је Инвеститор заинтересован, потребно је да се обрати ЈП "Србијасгас" Писмом о намерама за склапање Уговора о изградњи енергетских објеката у ком прихвата изградњу недостајућег гасовода, чиме би се створиле могућности за прикључење наведеног објекта.

Такође, у поменутом Писму о намерама, неопходно је навести потребни капацитет гаса за потребе предметних објеката како бисмо могли да дефинишемо све потребне параметре за изградњу гасовода.

Уговором ће бити детаљније дефинисане све обавезе Инвеститора и ЈП "Србијасгас".

Гасоводи би се градили у складу са Законом о планирању и изградњи и осталим законима, прописима и стандардима који се односе на ову врсту инсталација.

Такође Вас обавештавамо, да је осим изградње поменутог дистрибутивног гасовода до предметног комплекса, потребно у оквиру Урбанистичког пројекта, (за планиране објекте у 8 блокова са укупно 220 станова) предвидети изградњу:

- Групног гасног прикључка од места прикључења на дистрибутивни гасовод до регулационе станице за сваки објекат и од регулационе станице до мерних сетова.
- Регулационе станице (потребног капацитета) за сваки објекат,
- Мерних сетова потребног капацитета тако да сваки власник просторне целине у објекту има посебно мерење потрошње гаса.
- Унутрашњих гасних инсталација за сваки објекат.

Напомена:

Израда пројектно - техничке документације и изградња гасовода и гасних објеката закључно са мерним местом изводе се на име ЈП "Србијас" (инвеститор) након потписивања Уговора са ЈП "Србијас".

Изградњи гасних прикључака и МРС за потребе објекта купца може се приступити након издавања Решења којим се одобрава прикључење објекта купца, потписивања Уговора о изградњи гасног прикључка између купца и ЈП "Србијас" и по измирењу трошкова прикључења од стране купца.

Рок важности овог документа је две године од дана издавања.

С поштовањем,

Прилог: као у тексту

Копије:

- Сектору за развој
- Архиви

СЕКТОР ЗА РАЗВОЈ
ДИРЕКТОР



Владимир Ликић, дипл.инж.маш.



JP "SRBIJAGAS"

21000 Novi Sad, Bulevar oslobođenja 69
PIB: 104056656, MB: 20084600

Račun broj: 601301/21

Mesto izdavanja: Beograd
Datum izdavanja: 26.03.2021
Datum dospeća: 09.04.2021
Datum prometa: 26.03.2021

118005

SO SMEDEREVSKA PALANKA - OPŠTINSKA
UPRAVA
Vuka Karadžića 25
11420 Smederevska Palanka 1
PAK: 235529
PIB: 102143800 MB: 06152503
Šifra za knjiženje: EP118005

Na osnovu: zahteva 06-07/3883/24.02.2021

Radni nalog: 170/21/16.03.2021

I	Opis	Iznos	PDV%	PDV	Iznos sa PDV
1	Uslovi za priključenje na mrežu infrastrukture za izgradnju kompleksa socijalnog stanovanja ul.Cerska u Smederevskoj Palanci	6,252.21	20.00%	1,250.44	7,502.65
Ukupno		6,252.21		1,250.44	7,502.65

Rok za izmirenje računa je 09.04.2021.

Uplatu izvršiti u korist JP Srbijagas, Novi Sad, Bulevar oslobođenja 69
na tekući račun 105-2170016-39, poziv na broj 601301/21,
svrha uplate : Uslovi.

Reklamacije i informacije: 011/3539-281


Račun važi bez pečata i potpisa.

Sastavio:
S.D.

Kontrolisao:
M.L.

Centar za poreze:
D.J.



 

ЈАРНО ПРЕДУЗЕЋЕ
СРЕМЈАТАС
НОВИ САД
06-07-16704
Епош. 7071

LEGENDA:

- Distributivni gasovod od polietilenskih cevi, MOP 4 bar-a, DN 40
- Distributivni gasovod od polietilenskih cevi, MOP 4 bar-a, DN 63
- Distributivni gasovod od polietilenskih cevi, MOP 4 bar-a, DN 90
- Distributivni gasovod od polietilenskih cevi, MOP 4 bar-a, DN 125
- Granica projekta

OBRADA: Marija Mihailovic

DATUM: 19.03.2021. g.

RAZMERA: 1:2500



Република Србија
МИНИСТАРСТВО ПОЉОПРИВРЕДЕ,
ШУМАРСТВА И ВОДОПРИВРЕДЕ
Број: 350-01-00114/2019-09
Датум: 14. јануар 2020. године
Београд
Немањина 22-26

ОПШТИНА СМЕДЕРЕВСКА ПАЛАНКА
- Општинска управа општине Смедеревска Паланка -

11420 СМЕДЕРЕВСКА ПАЛАНКА
Бука Карацића 25

У вези вашег дописа од 23. децембра 2019. године, којим сте доставили Министарству пољопривреде, шумарства и водопривреде захтев за издавање података и услова за потребе израде измене и допуне Плана генералне регулације за Смедеревску Паланку, обавештавамо вас о следећем:

Чланом 117. став 1. тач. 17) и 20) Закона о водама („Службени гласник РС”, бр. 30/10, 93/12, 101/16, 95/18 и 95/18 - др. закон), прописано је да се водни услови издају за израду просторних (просторни план јединице локалне самоуправе) и урбанистичких планова (генерални урбанистички план и план генералне регулације). Водни услови се не издају појединачно за посебне целине и зоне за које се доносе планови детаљне регулације или друга планска документа, а која обухватају или објекте за чију се изградњу или реконструкцију издају водни услови, сагласно члану 117. став 1. (за израду техничке документације - пројекат), или објекте за чију изградњу водни услови нису потребни (члан 117. став 4. Закона о водама).

У вези са наведеним, Министарство пољопривреде, шумарства и водопривреде - Републичка дирекција за воде локалној самоуправи издаје водна акта за израду планске документације: водне услове за израду просторног плана јединице локалне самоуправе, а водне услове за израду урбанистичких планова (генерални урбанистички план и план генералне регулације), на територији јединице локалне самоуправе издаје Јавно водопривредно предузеће „Србијаводе”.

За појединачну изградњу објеката, реконструкцију постојећих објеката и извођење других радова који могу трајно, повремено или привремено утицати на промене у водном режиму из члана 117. став 1. Закона о водама, потребно је прибављање водних услова за израду техничке документације (пројекат), којима се прописују технички и други услови у погледу уређења водотока и заштите од штетног дејства вода, уређења и коришћења вода и заштите вода од загађивања, као и други услови од значаја за управљање водама, сагласно одредбама Закона о водама.

У погледу прибављања података (мишљења, генерални пројекти, расположива техничка документација, издата водна акта, итд), потребно је да се користе

мишљења надлежних организација и других правних лицима која управљају водним објектима, врше послове осматрања и мерења природних појава, количина и квалитета вода, итд. (Јавно водопривредно предузеће „Србијаводе“, републичка организација надлежна за хидрометеоролошке послове, итд), у складу са чл. 23, 65, 73, 74, 78, 107-110, 110, 131, 132, 145. и чланом 146. Закона о водама.

Чланом 15. Закона о пољопривредном земљишту („Службени гласник РС”, бр. 62/06, 65/08 - др. закон, 41/09 и 112/15), прописано је да се пољопривредно земљиште користи за пољопривредну производњу и не може се користити у друге сврхе, осим у случајевима и под условима утврђеним овим законом, док је чланом 22. наведеног закона прописана забрана коришћења обрадивог пољопривредног земљишта прве, друге, треће, четврте и пете катастарске класе у непољопривредне сврхе. Чланом 23. Закона о пољопривредном земљишту прописано је у којим случајевима постоји могућност изузетка забране коришћења обрадивог пољопривредног земљишта у непољопривредне сврхе, а чланом 24. наведеног закона прописани су услови и начин давања сагласности на промену намене обрадивог пољопривредног земљишта.

Напомињемо да је чланом 27. наведеног закона прописано да обрадиво пољопривредно земљиште не може да се уситни на парцеле чија је површина мања од пола хектара, односно да обрадиво пољопривредно земљиште уређено комасацијом не може да се уситни на парцеле чија је површина мања од једног хектара.

Имајући у виду да одредбама Закона о шумама („Службени гласник РС” бр. 30/10, 93/12 и 89/15), Министарство пољопривреде, шумарства и водопривреде - Управа за шуме не располаже траженим подацима и у том смислу потребно је да се обратите јавном предузећу које газдује државним шумама и врши стручну и саветодавну подршку у шумама сопственика на подручју обухвата плана.

У прилогу вам достављамо табелу, коју је потребно унети податке о парцелама које обухватају измене и допуне Плана генералне регулације за Смедеревску Паланку и доставити у писаном и електронском облику Министарству пољопривреде, шумарства и водопривреде- Управи за пољопривредно земљиште, Београд, Грачаничка 8.

Прилог: Табела - преглед пољопривредног земљишта у границама Плана.



ДРЖАВНИ СЕКРЕТАР

Жељко Радошевић

по овлашћењу министра

број: 119-01-5/19/2017-09

од 25. јула 2017. године

[illegible]

* Колона - Планирана намена - се односи на пољопривредно земљиште које по Плану прелази у шумско, грађевинско или остало, или остаје пољопривредно земљиште

Република Србија
МИНИСТАРСТВО ЗДРАВЉА
Сектор за инспекцијске послове
Одељење за санитарну инспекцију
Група за санитарни надзор Смедерево
Број: 530-53-00446/2019-10
21.01.2020. године
СМЕДЕРЕВО

ОПШТИНА СМЕДЕРЕВСКА ПАЛАНКА
Одељење за урбанизам, грађевинарство,
имовинско-правне и стамбене послове

СМЕДЕРЕВСКА ПАЛАНКА
Бука Караџића 25

ПРЕДМЕТ: Општи и посебни санитарни услови за израду
Измене и допуне Плана генералне регулације за Смедеревску Паланку

На основу вашег захтева број 353-99/2019 од 26.12.2019. године и у складу са чланом 16. Закона о санитарном надзору ("Сл. гласник РС", бр. 125/04) достављамо вам опште и посебне санитарне услове који се односе на објекте који подлежу санитарном надзору а који су усклађени са важећим законским прописима.

Чланом 8. Закона о санитарном надзору дефинисани су објекти који подлежу санитарном надзору и то су објекти у којима се обавља:

- 1) здравствена делатност
- 2) делатност производње и промета животних намирница и предмета опште употребе
- 3) делатност јавног снабдевања становништва водом за пиће
- 4) угоститељска делатност
- 5) делатност пружања услуга одржавања хигијене, неге и улепшавања лица и тела и немедицинских естетских интервенција којима се нарушава интегритет коже
- 6) делатност социјалне заштите
- 7) васпитно - образовна делатност
- 8) делатност културе, физичке културе, спорта и рекреације
- 9) делатност јавног саобраћаја
- 10) други објекти

Сви објекти под санитарним надзором морају испунити опште и посебне санитарне услове регулисане Законима и Правилницима.

Правилником о општим санитарним условима која морају да испуне објекти који подлежу санитарном надзору ("Сл. гласник РС", бр. 47/06) дефинисани су општи санитарни услови који се морају обезбедити у сваком објекту под санитарним надзором а неки од њих су:

- Објекти под санитарним надзором се морају налазити у простору:
- који омогућава повезивање са саобраћајницама,
 - који омогућава прикључивање на постојећу мрежу комуналне инфраструктуре или другог начина редовног снабдевања електричном енергијом, довољном количином

хигијенски исправне воде за пиће као и одводом отпадних вода и других чврстих материја на хигијенски начин.

- који поседује довољну површину потребну за изградњу објекта и уређење његове непосредне околине
- на местима на којима неће бити изложени природним штетним утицајем околине или штетним утицајем од другог објекта.

Објекти под санитарним надзор не могу се налазити

- на местима на којима ниво подземних вода, плавност терена, ружа ветрова и слично могу штетно утицати на хигијенско стање у објекту.
- поред неуређених депонија, нехигијенских отворених канала, несанираних септичких јама као ни у близини других објеката који испуштањем штетних материја, отпадних вода, дима, прашине гасова и слично могу утицати на хигијенске услове у објекту.
- на местима на којима би због делатности у том објекту могли штетно утицати на постојеће објекте.

Површине у непосредном окружењу објеката под санитарним надзором морају бити избетониране или озелењене.

Посебни санитарни услови за објекте под санитарним надзором дефинисани су Законима и Правилницима у зависности од делатности која се обавља у њима и то:

1. Објекти у којима се обавља здравствена делатност

За објекте у којима се обавља здравствена делатност посебни услови су дефинисани Правилником о ближим условима за обављање здравствене делатности у здравственим установама и другим облицима здравствене службе ("Сл. гласник РС", бр. 43/06, 112/09, 50/10, 79/11, 10/12, 119/12, 22/13 и 16/18).

2. Објекти у којима се обавља делатност производње и промета животних намирница и предмета опште употребе

Делатност производње и промета животних намирница односно хране као и услови везани за безбедност хране дефинисани су Законом о безбедности хране ("Сл. гласник РС" бр. 41/09 и 17/19).

Правилником о санитарно-хигијенским условима за објекте у којима се обавља производња и промет животних намирница и предмета опште употребе ("Сл. гласник РС" бр. 6/97 и 52/97) дефинисани су општи и посебни санитарно хигијенски услови који се односе на све објекте у којима се обавља производња и промет намирница и предмета опште употребе осим за индустријске и занатске објекте за клање животиња, обраду, прераду и складиштење производа животињског порекла.

Правилником о ближим условима који обезбеђују хигијенско поступање са животним намирницама и могућност здравственог надзора над прометом ван просторија одређених за продају („Сл. гласник СРС“ бр.25/76) одређени су услови који се односе на пијаце, вашаре, излетишта и сл.

За индустријске и занатске објекте где се врши производња хране животињског порекла односно биљног порекла за ближе услове потребно је обратити се Министарству пољопривреде, шумарства и водопривреде као и за откупна места како производа биљног порекла тако и животињског порекла.

3. Делатност јавног снабдевања водом за пиће

Ова област регулисана је Законом о водама ("Сл. гласник РС", бр. 30/10, 93/12 и 101/16 и 95/18)).

За подручја која се користе као изворишта за снабдевање становништва водом за пиће и за санитарно-хигијенске потребе одређују се три зоне санитарне заштите: шира зона заштите, ужа зона заштите и зона непосредне заштите.

Зоне санитарне заштите изворишта представљају заштићену област и као такве уносе се у план управљања водама, просторне планове и урбанистичке (генералне и регулационе) планове, па је с тога потребно да орган јединице локалне самоуправе на чијој се територији налази извориште поднесе захтев и добије решење Министарства здравља о одређивању зона санитарне заштите изворишта како би исте унео у планове.

Начин одржавања зона заштита изворишта и поступања унутар истих регулисано је Правилником о начину одређивања и одржавања зона санитарне заштите изворишта водоснабдевања ("Сл. гласник РС" бр. 92/08).

4. Објекти у којима се обавља угоститељска делатност

Минимално технички и санитарни услови за уређење угоститељских објеката, покретних угоститељских објеката, објеката у домаћој радиности и сеоском туристичком домаћинству дефинисани су Правилником о условима и начину обављања угоститељске делатности, начину пружања угоститељских услуга, разврставању угоститељских објеката и минимално техничким условима за уређење и опремање угоститељских објеката ("Сл. гласник РС", бр. 48/12).

5. Објекти у којима се обавља делатност пружања услуга одржавања хигијене, неге и улепшавања лица и тела и немедицинских естетских интервенција којима се нарушава интегритет коже

Посебни услови за ове објекте регулисани су Правилником о посебним санитарним условима које морају да испуне објекти у којима се пружају услуге одржавања хигијене, неге и улепшавања лица и тела ("Сл. гласник РС", бр. 8/19).

6. Објекти социјалне заштите

Ближи услови у погледу простора, опреме и других стандарда за објекте социјалне заштите регулисани су Правилником о ближим условима и стандардима за пружање услуга социјалне заштите ("Сл. гласник РС", број 42/13, 89/18 и 73/19).

7. Објекти у којима се обавља васпитно-образовна делатност

Школски и предшколски објекти се лоцирају у стамбеним зонама, у близини саобраћајница, заштићени од буке и аерозагађења. Локација треба да има довољно простора за изградњу пратећих садржаја, као што су дечија игралишта, спортски терени и друго. Наведена област је регулисана :

-Правилником о ближим условима за оснивање, почетак рада и обављање делатности предшколске установе ("Сл. гласник РС"- Просветни гласник бр. 1/19).

-Правилник о ближим условима за оснивање, почетак радаи обављање делатности школе ("Сл. гласник РС"- Просветни гласник бр. 5/19).

8. Објекти културе, физичке културе, спорта и рекреације

Објекти културе су пратећи садржаји насеља. За објекте физичке културе, спорта и рекреације обезбеђују се посебне површине издвојене од насеља са специјалним условима.

Правилником о ближим условима за обављање спортских активности и спортских делатности ("Сл. гласник РС", број 42/17) прописани су ближи услови за спортске објекте.

9. Објекти јавног саобраћаја

Локација саобраћајних станица треба да обезбеди лаку везу са истим или другим типом саобраћаја, да има добро урађен приступ и довољно обезбеђене површине за паркирање јавних и личних возила, долазак и одлазак путника и транспортне робе.

Ближи услови одређени су Правилником о ближим саобраћајно-техничким и другим условима за изградњу, одржавање и експлоатацију аутобуских станица и аутобуских стајалишта ("Сл. гласник РС", број 7/17).

Гробља

Приликом одређивања локације за гробља мора се посебно водити рачуна о заштити изворишта за снабдевање водом, објеката за снабдевање водом за пиће, геолошком саставу тла, као и о санитарним и другим условима прописаним за подизање гробља сходно Закону о сахрањивању и гробљима ("Сл. гласник СРС", број 20/77, 24/85, 6/89, 53/93, 67/93, 48/94 и 101/05).

САНИТАРНИ ИНСПЕКТОР

Д. Павловић
Драгица Павловић, дипл.инж.





Република Србија
МИНИСТАРСТВО УНУТРАШЊИХ ПОСЛОВА
СЕКТОР ЗА ВАНРЕДНЕ СИТУАЦИЈЕ
Одељење за ванредне ситуације у Смедереву
09.27.1 број 217-19855/19
Дана 10.01.2020. године
С м е д е р е в о
/СТБ/

Општинска управа општине Смедеревска Паланка

Предмет: Издавање мишљења које садржи услове заштите од пожара и експлозија које је потребно предвидети у планској документацији

Веза: Ваш захтев 353-89/2019-XIII од 26.12.2019. године

М И Ш Љ Е Њ Е

Приликом израде Измене и допуне Плана генералне регулације за Смедеревску Паланку, треба применити мере заштите од пожара и експлозија у складу са:

- Законом о заштити од пожара ("Сл. гласник РС", бр. 111/09, 20/15 и 87/18),
- Правилником о техничким нормативима за инсталације хидрантске мреже за гашење пожара ("Сл. гласник РС", бр. 3/18),
- Правилником о техничким нормативима за приступне путеве, окретнице и уређења платоа за ватрогасна возила у близини објекта повећаног ризика од пожара ("Сл. лист СРЈ", бр. 8/95),
- Правилником о техничким нормативима за заштиту складишта од пожара и експлозија, ("Службени лист СФРЈ", број 24/87),
- Правилником о техничким нормативима за заштиту индустријских објеката од пожара ("Сл. гласник РС", бр. 1/18),
- Правилником о техничким нормативима за заштиту од пожара стамбених и пословних објеката и објеката јавне намене ("Сл. гласник РС", бр. 22/19),
- Правилником о техничким нормативима за заштиту угоститељских објеката од пожара ("Сл. гласник РС" 20/19)
- Правилником о техничким захтевима безбедности од пожара спољних зидова зграда ("Службени гласник РС", бр. 59/16, 36/17 и 6/19),
- Правилником о техничким нормативима за изградњу нисконапонских надземних водова ("Сл. лист СРЈ", бр. 6/92),
- Правилником о техничким нормативима за заштиту ел. енергетских постројења и уређаја од пожара ("Сл. лист СФРЈ", бр. 74/90),
- Правилником о техничким нормативима за заштиту нисконапонских мрежа и припадајућих трансформаторских станицама ("Сл. лист СФРЈ" бр. 13/78 и "Сл. лист СРЈ" 37/95),
- Правилником о техничким нормативима за изградњу надземних електроенергетских водова називног напона од од 1KV до 400KV ("Сл. лист СФРЈ", бр. 65/88 и "Сл. лист СРЈ", бр. 18/92),

као и другим важећим, домаћим и иностраним техничким прописима и стандардима који се примењују приликом израде пројектне документације у циљу заштите од пожара.

Уколико се планира складиштење запаљивих течности и гасова, изградња гасовода и сл. треба применити и мере заштите од пожара у складу са:

- Законом о запаљивим и горивим течностима и запаљивим гасовима ("Сл. гласник РС", бр. 54/15),
- Правилником о техничким нормативима за безбедност од пожара и експлозија станица за снабдевање горивом превозних средстава у друмском саобраћају, мањих пловила, мањих привредних и спортских ваздухоплова ("Сл. гласник РС" 34/19),
- Правилником о техничким нормативима за безбедност од пожара и експлозија постројења и објеката за запаљиве и гориве течности и о ускладиштавању и претакању запаљивих и горивих течности ("Сл. гласник РС" 114/17),
- Правилником о техничким нормативима за пројектовање, грађење, погон и одржавање гасних котларница ("Сл. лист СФРЈ", бр. 10/90 и 52/90),
- Правилником о условима за несметану и безбедну дистрибуцију природног гаса гасоводима притиска до 16 бара („Службени гласник“ РС 86/2015),
- Правилником о условима за несметан и безбедан транспорт природног гаса гасоводима притиска већег од 16 бара („Службени гласник“ РС 37/2013 и 87/2015),
- Правилником о техничким нормативима за унутрашње гасне инсталације ("Сл. лист СРЈ" бр. 20/92 и 33/92).

За објекте у којима се складиште запаљиви гасови и запаљиве и гориве течности потребно је да надлежни орган пре издавања локацијских услова прибави посебне услове заштите од пожара и експлозија у складу са чл. 54 Закона о планирању и изградњи и чл. 16 Уредбе о локацијским условима.

ШЕФ ОДСЕКА

потпуковник полиције
Јадранка Вуковић

**По овлашћењу министра број 01-
35/18-17 од 15.03.2018.**





Република Србија
РЕПУБЛИЧКИ ХИДРОМЕТЕОРОЛОШКИ ЗАВОД
Београд, Кнеза Вишеслава 66, поштански фах 100
Тел.: 011/30 50 923 Факс: 011/30 50 847
<http://www.hidmet.gov.rs>



Број: 922-3-135/2019
Датум: 09.01.2020

ОПШТИНА СМЕДЕРЕВСКА ПАЛАНКА
Општинска управа
Одељење за урбанизам грађевинарство
Имовинско-правне и стамбене послове
11420 Смедеревска Паланка

У вези са вашим дописом број: 353-93/2019-XII од 23.12.2019. године, (достављен 27.12.2019) у прилогу вам достављамо 1 (један) примерак УСЛОВА који се дају за потребе израду Измена и допуна Плана генералне регулације за Смедеревску Паланку.

ДИРЕКТОР

Проф. др Југослав Николић, дипл. мет.

На захтев Општинске управе општине Смедеревска Паланка, Републички хидрометеоролошки завод (у даљем тексту: РХМЗ) на основу Закона о планирању и изградњи ("Службени гласник Републике Србије" број 72/09) даје

ХИДРОМЕТЕОРОЛОШКЕ УСЛОВЕ

у поступку израде Измене и допуне Плана генералне регулације за Смедеревску Паланку (у даљем тексту: План).

Техничка документација за израду Плана мора да задовољи и следеће УСЛОВЕ:

1. За израду климатолошке подлоге подручја обухваћеног Планом потребно је користити податке из државне мреже метеоролошких станица РХМЗ.
2. При изради хидролошких подлога за потребе планирања и пројектовања на подручјима обухваћеним Планом користити податке из државне мреже хидролошких станица РХМЗ, а на мањим сталним и повременим/бујичним водотоцима треба користити метеоролошке услове из Услови 1 и одговарајуће климатолошке и хидролошке анализе.
3. При изради геотехничких и хидрогеолошких подлога за потребе предметног Плана користити метеоролошке податке из Услови 1.
4. Планска документација треба да буде у складу са "Уредбом о утврђивању локација метеоролошких и хидролошких станица државних мрежа и заштитних зона у околини тих станица, као и врстама ограничења које се могу увести у заштитним зонама" ("Службени гласник РС" број 34/13).
5. Законом о одбрани од града ("Службени гласник РС" 54/15), члан 13, предвиђено је увођење заштитних зона око лансирних (противградних) станица, у којима је ограничена изградња нових и реконструкција постојећих објеката и извођења радова који могу нарушити испаливање противградних ракета, које спадају у 1. категорију експлозивних материја. Изградња нових објеката на одстојању мањем од 500 m од противградних станица Центра за одбрану од града, могућа је само по обезбеђењу посебне сагласности и мишљења РХМЗ.

О Б Р А З Л О Ж Е Њ Е

Захтевом број 353-93/2019-XIII од 23.12.2019. године (достављен 27.12.2019. године) Општинска управа општине Смедеревска Паланка затражила је услове Републичког хидрометеоролошког завода за израду Измене и допуне Плана генералне регулације за Смедеревску Паланку.

Увидом у достављену документацију, Стручне службе РХМЗ закључиле су следеће:

- Локације метеоролошких станица дате су у Табели 1.

Табела 1: Локације метеоролошких станица

Ред. бр.	Назив метеоролошке станице	Програм рада	WGS84 координате	
			X	Y
1	Смедеревска Паланка	главне метеоролошке станице	44.36959722	20.94214444
2	Азања	падавинске станице	44.42740000	20.86142778
3	Кусадак	падавинске станице	44.40368611	20.80980278
4	Баничина	падавинске станице	44.29109722	20.93801389

- РХМЗ има успостављене 2 хидролошке станице површинских вода у Смедеревској Паланци, на рекама Јасеници и Кубршници (Услов 2). Локације хидролошких станица површинских вода дате су у Табели 2.

Табела 2: Локације хидролошких станица површинских вода

Ред. бр.	Назив водотока	Назив хидролошке станице	Гаус Кригерове координате		Kota "0" (mm)
			X	Y	
1	Јасеница	Смедеревска Паланка	4911300	7496025	101,82
2	Кубршница	Смедеревска Паланка	4912650	7497175	100,00

- Уколико се укаже потреба за пројектовањем хидротехничких објеката на мањим сталним или повременим/бујичним водотоцима у оквиру Плана на којима РХМЗ не врши мерења и осматрања, хидролошке прорачуне карактеристичних рачунских великих вода треба урадити методама које се примењују за хидролошки неизучене сливове, а које се базирају на физичко-географским карактеристикама слива и анализи максималних годишњих падавина, при чему треба користити релевантне хидролошке податке и метеоролошке податке из Услови 1. Средње и мале воде одредити методама регионалне анализе.
- На подручју предметног Плана нема хидролошких станица подземних вода, па при изради геотехничких и хидрогеолошких подлога користити метеоролошке податке из Услови 1.

- У границама предметног Плана, а унутар заштитне зоне од 500 метара, налазе се лансирне (противградне) станице, са којих се током сезоне одбране од града испаљују противградне ракете, које спадају у 1. категорију експлозивних материја. Локације лансирних (противградних) станица дате су у Табели 3.

Табела 3: Локације лансирних (противградних) станица


Ред. бр.	Назив лансирне станице	Гаус Кригерове координате		Н (mm)	Општина/Град
		X	Y		
1	181-Водице	4909250	7494960	180	Смедеревска Паланка
2	184-Башин	4906713	7488076	165	Смедеревска Паланка
3	185-Ратари	4910556	7488672	166	Смедеревска Паланка
4	186-Ватошево	4910780	7484322	202	Смедеревска Паланка
5	187-Кусадак 1	4916019	7486603	169	Смедеревска Паланка
6	188-Глибовац	4915404	7493959	130	Смедеревска Паланка
7	189-Грчац	4916428	7497534	190	Смедеревска Паланка
8	190-Азања	4922371	7489606	214	Смедеревска Паланка
9	191-Влашки До 1	4923094	7496558	190	Смедеревска Паланка
10	192-Голобок	4924087	7500441	180	Смедеревска Паланка
11	193-Влашки До 2	4926462	7495064	140	Смедеревска Паланка
12	194-Селевац	4929344	7485270	255	Смедеревска Паланка
13	196-Коњска	4931457	7490562	175	Смедеревска Паланка
14	170-Рача Бара	4915995	7501228	218	Велика Плана
15	171-Крушево	4913439	7503848	169	Велика Плана
16	202-Добри До	4927662	7499771	150	Смедерево

За достављање података са мерних места из државних мрежа метеоролошких и хидролошких станица РХМЗ наведених у условима, неопходно је обратити се РХМЗ посебним захтевом у коме ће бити прецизно наведени називи мерних места и тип, врста и обим података који су потребни за израду пројектне документације.

Статистичке вредности основних климатолошких и хидролошких елемената за метеоролошке и изабране хидролошке станице доступне су на сајту РХМЗ: www.hidmet.gov.rs.

Уколико постоји интерес за израду климатолошке подлоге, одговарајући захтев доставити Одсеку за примењену климатологију РХМЗ.

На основу напред наведеног Стручне службе РХМЗ дале су услове као у диспозитиву. За додатне информације можете се обратити на телефоне: 011/3050-841 и 011/3050-858.

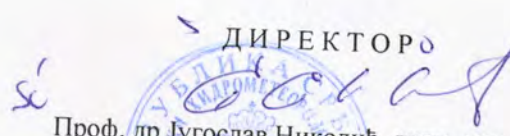ДИРЕКТОР

 Проф. др Југослав Николић, дипл. мет.

Телеком Србија

Предузеће за телекомуникације а.д.

Београд, Таковска 2

ДЕЛОВОДНИ БРОЈ: 55277/1-2020

ДАТУМ: 11-02-2020

ИНТЕРНИ БРОЈ:

БРОЈ ИЗ ЛКРМ: 39

ДИРЕКЦИЈА ЗА ТЕХНИКУ

Сектор за фиксну приступну мрежу

Служба за планирање и изградњу мреже Београд

Ул. Новопазарска бр. 37-39, 11000 Београд

ОПШТИНА СМЕДЕРЕВСКА ПАЛАНКА

Одељење за урбанизам, грађевинарство, имовинско-правне и стамбене послове

11420 Смедеревска Паланка,
Вука Караџића 25

ПРЕДМЕТ: Услови и подаци за израду Измена и допуна Просторног плана генералне регулације за Смедеревску Паланку

Поступајући по вашем захтеву заведеним у Телекому Србија А.Д. под бројем 581760/1-2019 од 30.12.2019. год. достављамо вам положај постојећих и планираних ТК објеката и инсталација са њиховим капацитетима на подручју обухвата планског документа.

Постојеће стање ТК инфраструктуре у надлежности Телекома Србија А.Д.

У границама обухвата ПДР-а за Смедеревску Паланку Телеком Србија А.Д. има објекте електронске комуникације. Планом је неопходно предвидети обезбеђивање и заштиту свих објеката електронских комуникација, који би се евентуалним изменама насталим изградњом нових или реконструкцијом постојећих објеката, нашли у зонама изградње и били угрожени.

Телеком Србија А.Д. у границама обухвата Плана, има следеће телекомуникационе објекте и објекте електронских комуникација:

1. Кмутациони уређаји, главна дигитална централа, као и дигиталне централе типа *MSAN*, *mIPAN* и *mDSLAM*;
2. Кабловска ТК канализација;
3. Међумесни кокасијални кабл на релацији Смедеревска Паланка-Смедерево;
4. Месна бакарна ТК мрежа, подземна и надземна;
5. Међумесни каблови транспортне оптичке мреже;
6. Месни транспортни и приводни оптички каблови;
7. Базне станице МТС-а.

Планом предвидети да су будући инвеститори изградње објеката на парцелама у границама обухвата Плана, поред осталих, Законом предвиђених услова за добијање локацијских, односно грађевинских дозвола, у обавези да прибаве и техничке услове и сагласности од Телекома Србија А.Д. кроз за то предвиђене процедуре.

Напомињемо да постојећи подземни међумесни бакарни и оптички каблови, обезбеђују и носе врло значајан међународни, међумесни и месни ТК саобраћај, па било каквим грађевинским радовима не сме доћи до угрожавања нормалног функционисања саобраћаја електронских комуникација и мора увек бити обезбеђен адекватан приступ кабловима и ТК објектима ради њиховог редовног одржавања и евентуалних интервенција.

Планирана ТК инфраструктура

У циљу што једноставнијег решавања потреба за новим прикључцима и проширења услуга које Телеком Србија А.Д. пружа, потребно је обезбедити приступ свим планираним објектима путем приводне ТК канализације, односно – потребно је извршити усклађивање постојећих капацитета ТК канализације и ТК мреже са планираним потребама за напајање планираних објеката свим услугама које Телеком Србија А.Д. може пружити кроз своје капацитете електронских комуникација.

Предметним планским документима треба предвидети коридоре телекомуникационе инфраструктуре (ТК канализација, заштитне цеви, подземна ТК бакарна и оптичка мрежа) уз све саобраћајнице и до свих објеката у обухвату Плана, уз поштовање важећих техничких услова о дозвољеним растојањима код паралелног полагања и укрштања са осталим инфраструктурним водовима. Потребна ширина коридора је 1,0м.

Приликом планирања нове или реконструкције постојеће саобраћајне инфраструктуре, обавезно предвидети паралелно полагање одговарајућих кабловских цеви за накнадно провлачење ТК каблова у регулационом појасу саобраћајнице (испод тротоара или у зеленом појасу) уз поштовање важећих техничких услова о дозвољеним растојањима код паралелног полагања и укрштања са осталим инфраструктурним водовима. На тај начин, а у складу са тенденцијама развоја захтеваних ТК сервиса, ови ресурси би били расположиви за будућа проширења мреже или пружање нових услуга.

На местима укрштања траса ТК канализације са коловозима, као и испод бетонских и асфалтних површина на трасама ТК каблова, предвидети полагање ПВЦ Ø110мм цеви, како би се избегла накнадна раскопавања површина.

Кабловска ТК окна планирати на сваком скретању ТК трасе каблова и на правцима не дужим од 100м.

Постојеће стање приступних уређаја и приступне мреже на подручју Смедеревске паланке детаљно је дато у приложеним табелама.

Тенденције развоја електронских комуникација усмерене су ка изградњи *MSAN*, *mIPAN* и *mDSLAM* уређаја, којима се обезбеђује смањење петље и ствара могућност пружања квалитетнијих услуга у области електронских комуникација. Ови уређаји повезују се оптичким кабловима са централном концентрацијом. Веза од уређаја до претплатника остварује се махом постојећим бакарним кабловима.

Један од праваца даљег развоја електронских комуникација је планирање и реализација *GPON (GigabytePassiveOpticalNetwork)* технологије, као и *FTTH (FiberToTheHome)* повезивања корисника оптичким кабловима, што ће омогућити максимални комфор у пружању свих услуга електронских комуникација које захтевају брзе протоке и минимални утицај ометајућих фактора (удаљеност од концентрације, утицај струје, ...) као што су *IPTV*, интернет великих брзина и слично.


Основни циљеви изградње телекомуникационих мрежа на подручју Смедеревске Паланке су решавање мирујућих захтева за пружање телекомуникационих услуга резиденцијалним корисницима, задовољење захтева бизнис корисника, увођење нових телекомуникационих сервиса у области мултимедијалних, **IN** и конвергентних фиксно-мобилних сервиса и подизање нивоа квалитета телекомуникационе мреже и пружања сервиса корисницима. Телекомуникационе мреже нове генерације доносе значајно квалитетније и напредније сервисе као што су **Triple-play** – широкопојасни приступ Интернету, пренос **TV** сигнала и **IP** телефоније преко јединственог уређаја.

Планови за развој ТК услуга засновани су на замени постојеће бакарне приступне мреже оптичким кабловима. Тиме се добија бољи квалитет и поузданост услуга као и веће брзине интернета независно од удаљености корисника од уређаја.

Територија Смедеревске Паланке је покривена сигналом мобилне телефоније Телекома Србија а.д. (МТС). На територији обухвата Плана инсталиране су 4 базне станице МТС-а, које највећи део територије покривају 3G и 4G сигналом. Списак инсталираних базних станица је у прилогу.

С поштовањем,

ШЕФ СЛУЖБЕ

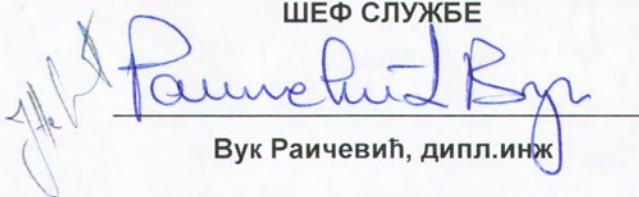


Вук Раичевић, дипл.инж

Прилог:

- Ситуација
- Табелерани прегледи


RED. BR.	KOD BS	NAZIV	MESTO	ADRESA
1	SD04	SMEDEREVSKA PALANKA	Smederevska Palanka	Vojvode Stepe 7B
2	SD13	SMEDEREVSKA PALANKA II	Smederevska Palanka	I Srpski ustanak 32
3	SD38	SMEDEREVSKA PALANKA-KOLONIJA	Smederevska Palanka	Palanačke čete 27
4	SD46	SMEDEREVSKA PALANKA 4 (DIS)	Smederevska Palanka	Šulejićeva 26
5	SDU56	SMEDEREVSKA PALANKA-MALI KLJUČ	Smederevska Palanka	Jezerska bb

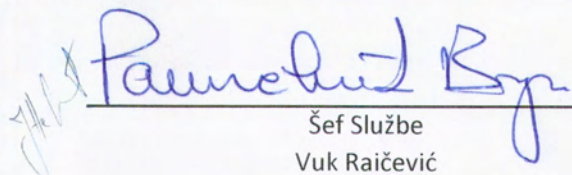
Šef Službe
Vuk Raičević

OJ	Centrala DC	Opsega DC	Instaliranih priključaka DC	Zauzeti priključaka DC	Slobodnih priključaka DC	Iskorišćenost
(00300/106) IP MSAN Kolonija 1 Smederevska Palanka	1	21	765	477	288	62,35
(90307) SD Smederevska Palanka	1	94	5090	3268	1822	64,20
(05100) Smederevska Palanka	1	2	1	1	0	100,00
(05400) Smederevska Palanka	1	10	9220	6797	2423	73,72
(08000/1482) mDSLAM 20. jula 1-Smederevska Palanka	1	2	48	43	5	89,58
(08000/1580) mDSLAM Kralja Petra Prvog 104-Smederevska Palanka	1	2	47	23	24	48,94
(08000/1581) mDSLAM Kralja Petra Prvog 116-Smederevska Palanka	1	2	48	21	27	43,75
(08000/1480) mDSLAM Palanačke čete 27-Smederevska Palanka	1	2	48	24	24	50,00
(08000/1481) mDSLAM Palanačke čete 27A-Smederevska Palanka	1	2	48	15	33	31,25
(08000/2722) mDSLAM Slobodana Penzića-Smederevska Palanka	1	5	71	58	13	81,69
(08000/2744) mDSLAM Đure Đakovića-Smederevska Palanka	1	4	48	37	11	77,08
(08000/2786) mDSLAM-2 Slobodana Penzića-Smederevska Palanka	1	2	48	24	24	50,00
(08000/3788) mIPAN Cekića brdo-Smederevska Palanka	1	5	136	109	27	80,15
(08000/869) mIPAN Dimitrija Tucovića 4-Smederevska Palanka	1	4	112	64	48	57,14
(08000/902) mIPAN Veljka Vlahovića 8-Smederevska Palanka	1	4	111	80	31	72,07

Pavelušić By

Sef Službe
Vuk Raičević

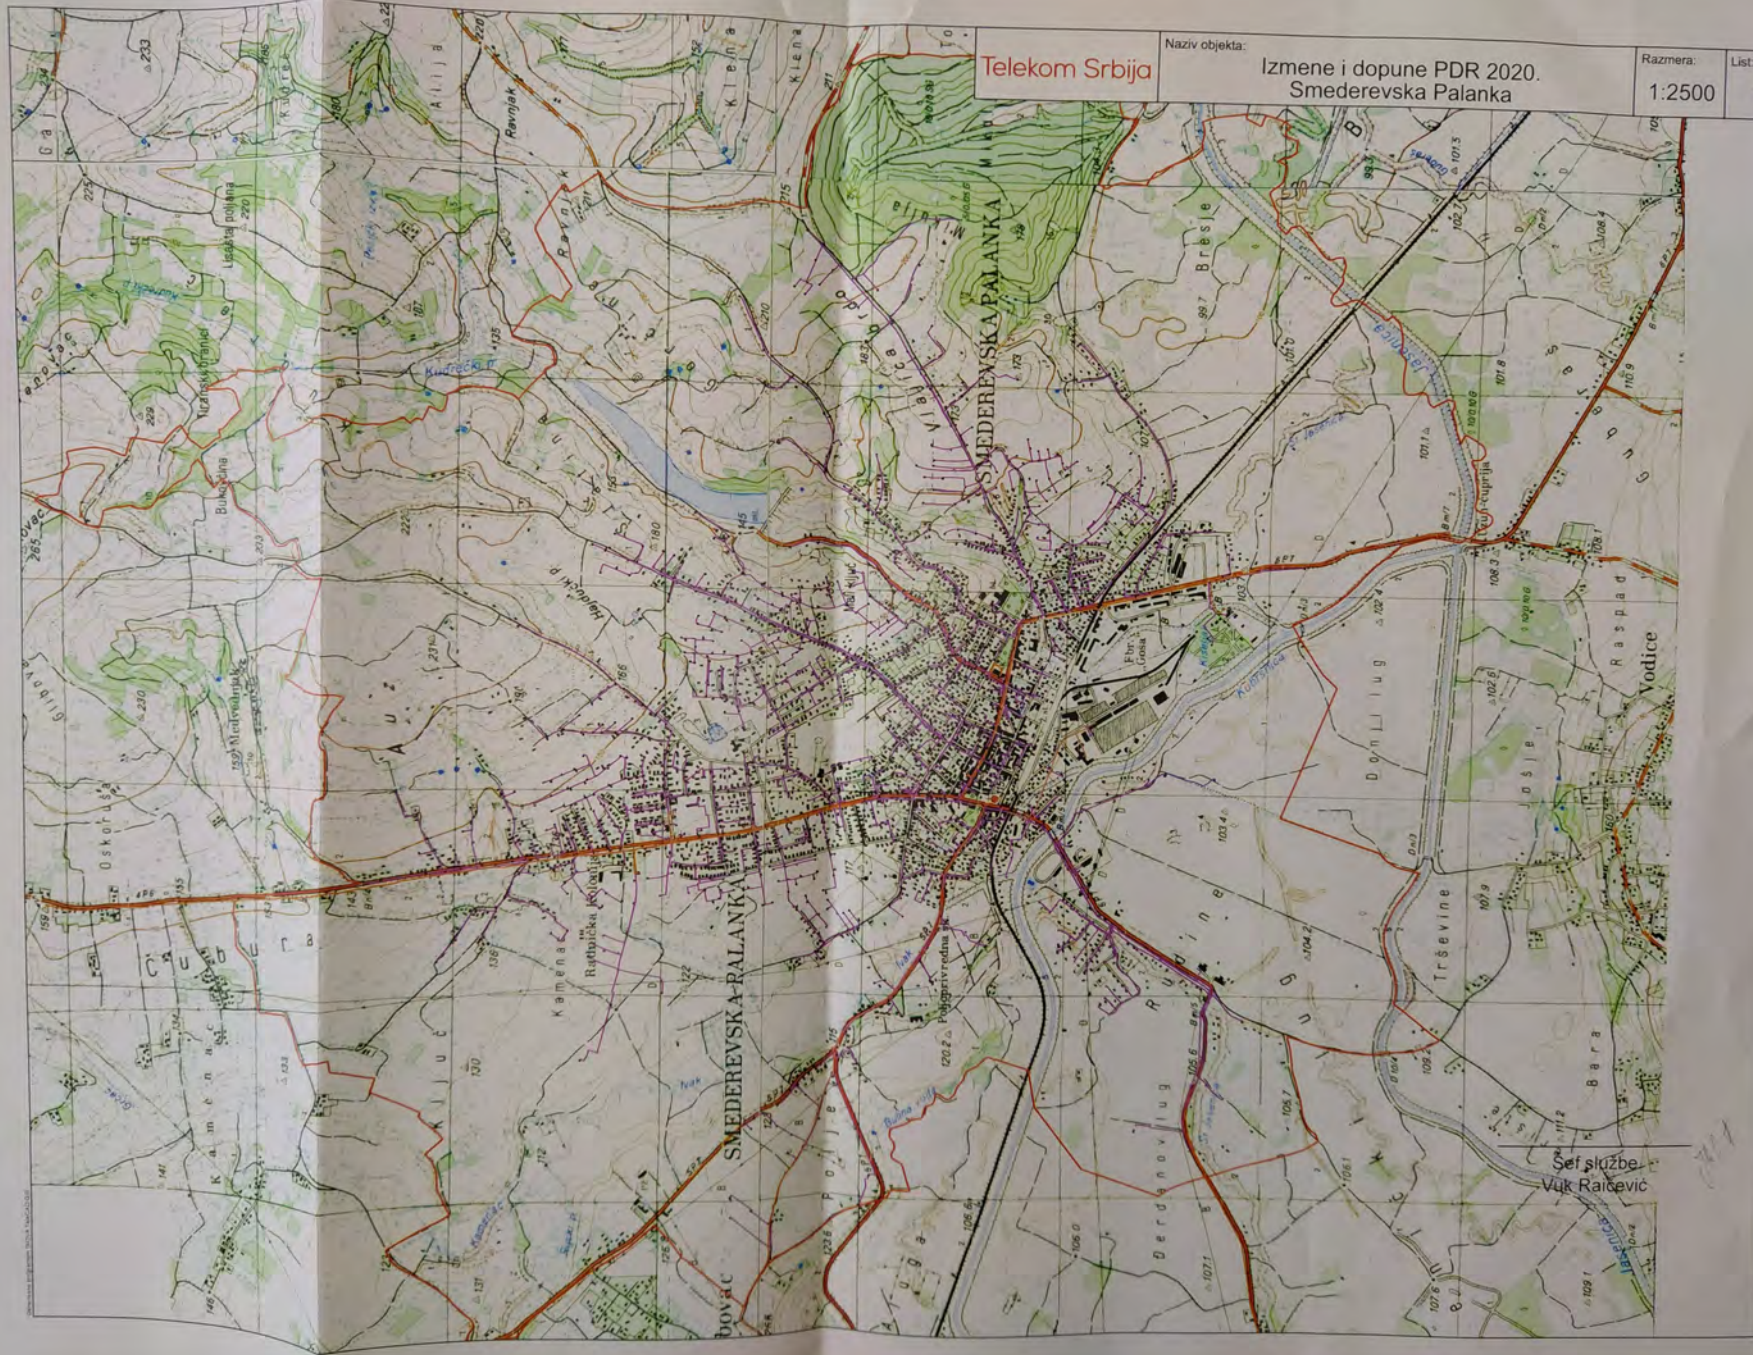

Telekom Srbija

Naziv objekta:

Izmene i dopune PDR 2020.
Smederevska Palanka

Razmera:
1:2500

List:
1

Šef službe
Vuk Raičević

REPUBLIKA SRBIJA - OPŠTINA SMEDEREVSKA PALANKA
Opštinska uprava, Odeljenje za urbanizam, građevinarstvo,
imovinsko-pravne i stambene poslove
11 420 Smederevska Palanka,
Vuka Karadžića 25



dana 13.01.2020, Beograd

Predmet: *Zahtev za dostavljanje podataka imovine Vip mobile na teritoriji opštine Smederevska Palanka* - dostava traženih podataka

Poštovani,

Prema Vašem zahtevu 353-95/2019 – xx (nečitko u zahtevu) za dostavu podataka dostavljamo Vam spisak postojećih baznih stanica GSM/UMTS i MW mreže mobilnog operatera Vip mobile d.o.o., Beograd.

Name	Site Identifier	Longitude	Latitude	Status	ZONA
BA1070_01	SD_Smederevska_Palanka_Zapad	20°57'28.55"E	44°21'54.66"N	postojeca	x
BA1072_03	SD_Smederevska_Palanka_Jug	20°57'49.6"E	44°21'53.6"N	postojeca	x
BA1069_05	SD_Smederevska_Palanka_Sever	20°57'17.13"E	44°22'44.36"N	postojeca	x
BA1N209	SD_Smederevska palanka centar	20°57'35.62"E	44°22'24.67"N	plan	100m
BA13_SP_jug	SD_Smederevska palanka jug	20°58'13.01"E	44°21'28.69"N	plan	100m
BA13_SP_istok	SD_Smederevska Palanka_istok	20°58'14.07"E	44°22'24.78"N	plan	100m
BA1N210		20°56'54.96"E	44°21'36.64"N	potrebno	100m
BA1N211		20°58'53.87"E	44°22'3.66"N	potrebno	100m
BA1N212		20°56'11.35"E	44°21'17.53"N	potrebno	100m
BA1N213		20°58'17.67"E	44°22'55.11"N	potrebno	100m
BA1N214		20°56'25.07"E	44°22'18.19"N	potrebno	100m
BA1N215		20°57'7.43"E	44°23'24.21"N	potrebno	100m

Od navedenih baznih stanica:

- 3 bazne stanice se nalaze u radu / status postojeca OnAir
- 3 bazne stanice se nalaze u planiranju prosirenja mreže
- Za 6 baznih stanica je potrebno postaviti u planove prosirenja mreže

U zavisnosti od širih i lokalnih zahteva i tendencija u telekomunikacijama planovi će se menjati.

Za sve ostale potrebne informacije i dopune kontakt sa naše strane je Goran Despotović tel. 060/000-4308 ili e-mail: g.despotovic@vipmobile.rs

S' poštovanjem,

Goran Despotović
Senior Construction Expert



Vip | member of Telekom Austria Group

mobile: +381 60 000 4308
land line: +381 11 225 4308
e-mail: g.despotovic@vipmobile.rs
web: www.vipmobile.rs
e-mail: m.markovic@vipmobile.rs

Vip mobile d.o.o. | Omladinskih brigada 21 | 11070 Novi Beograd | Srbija