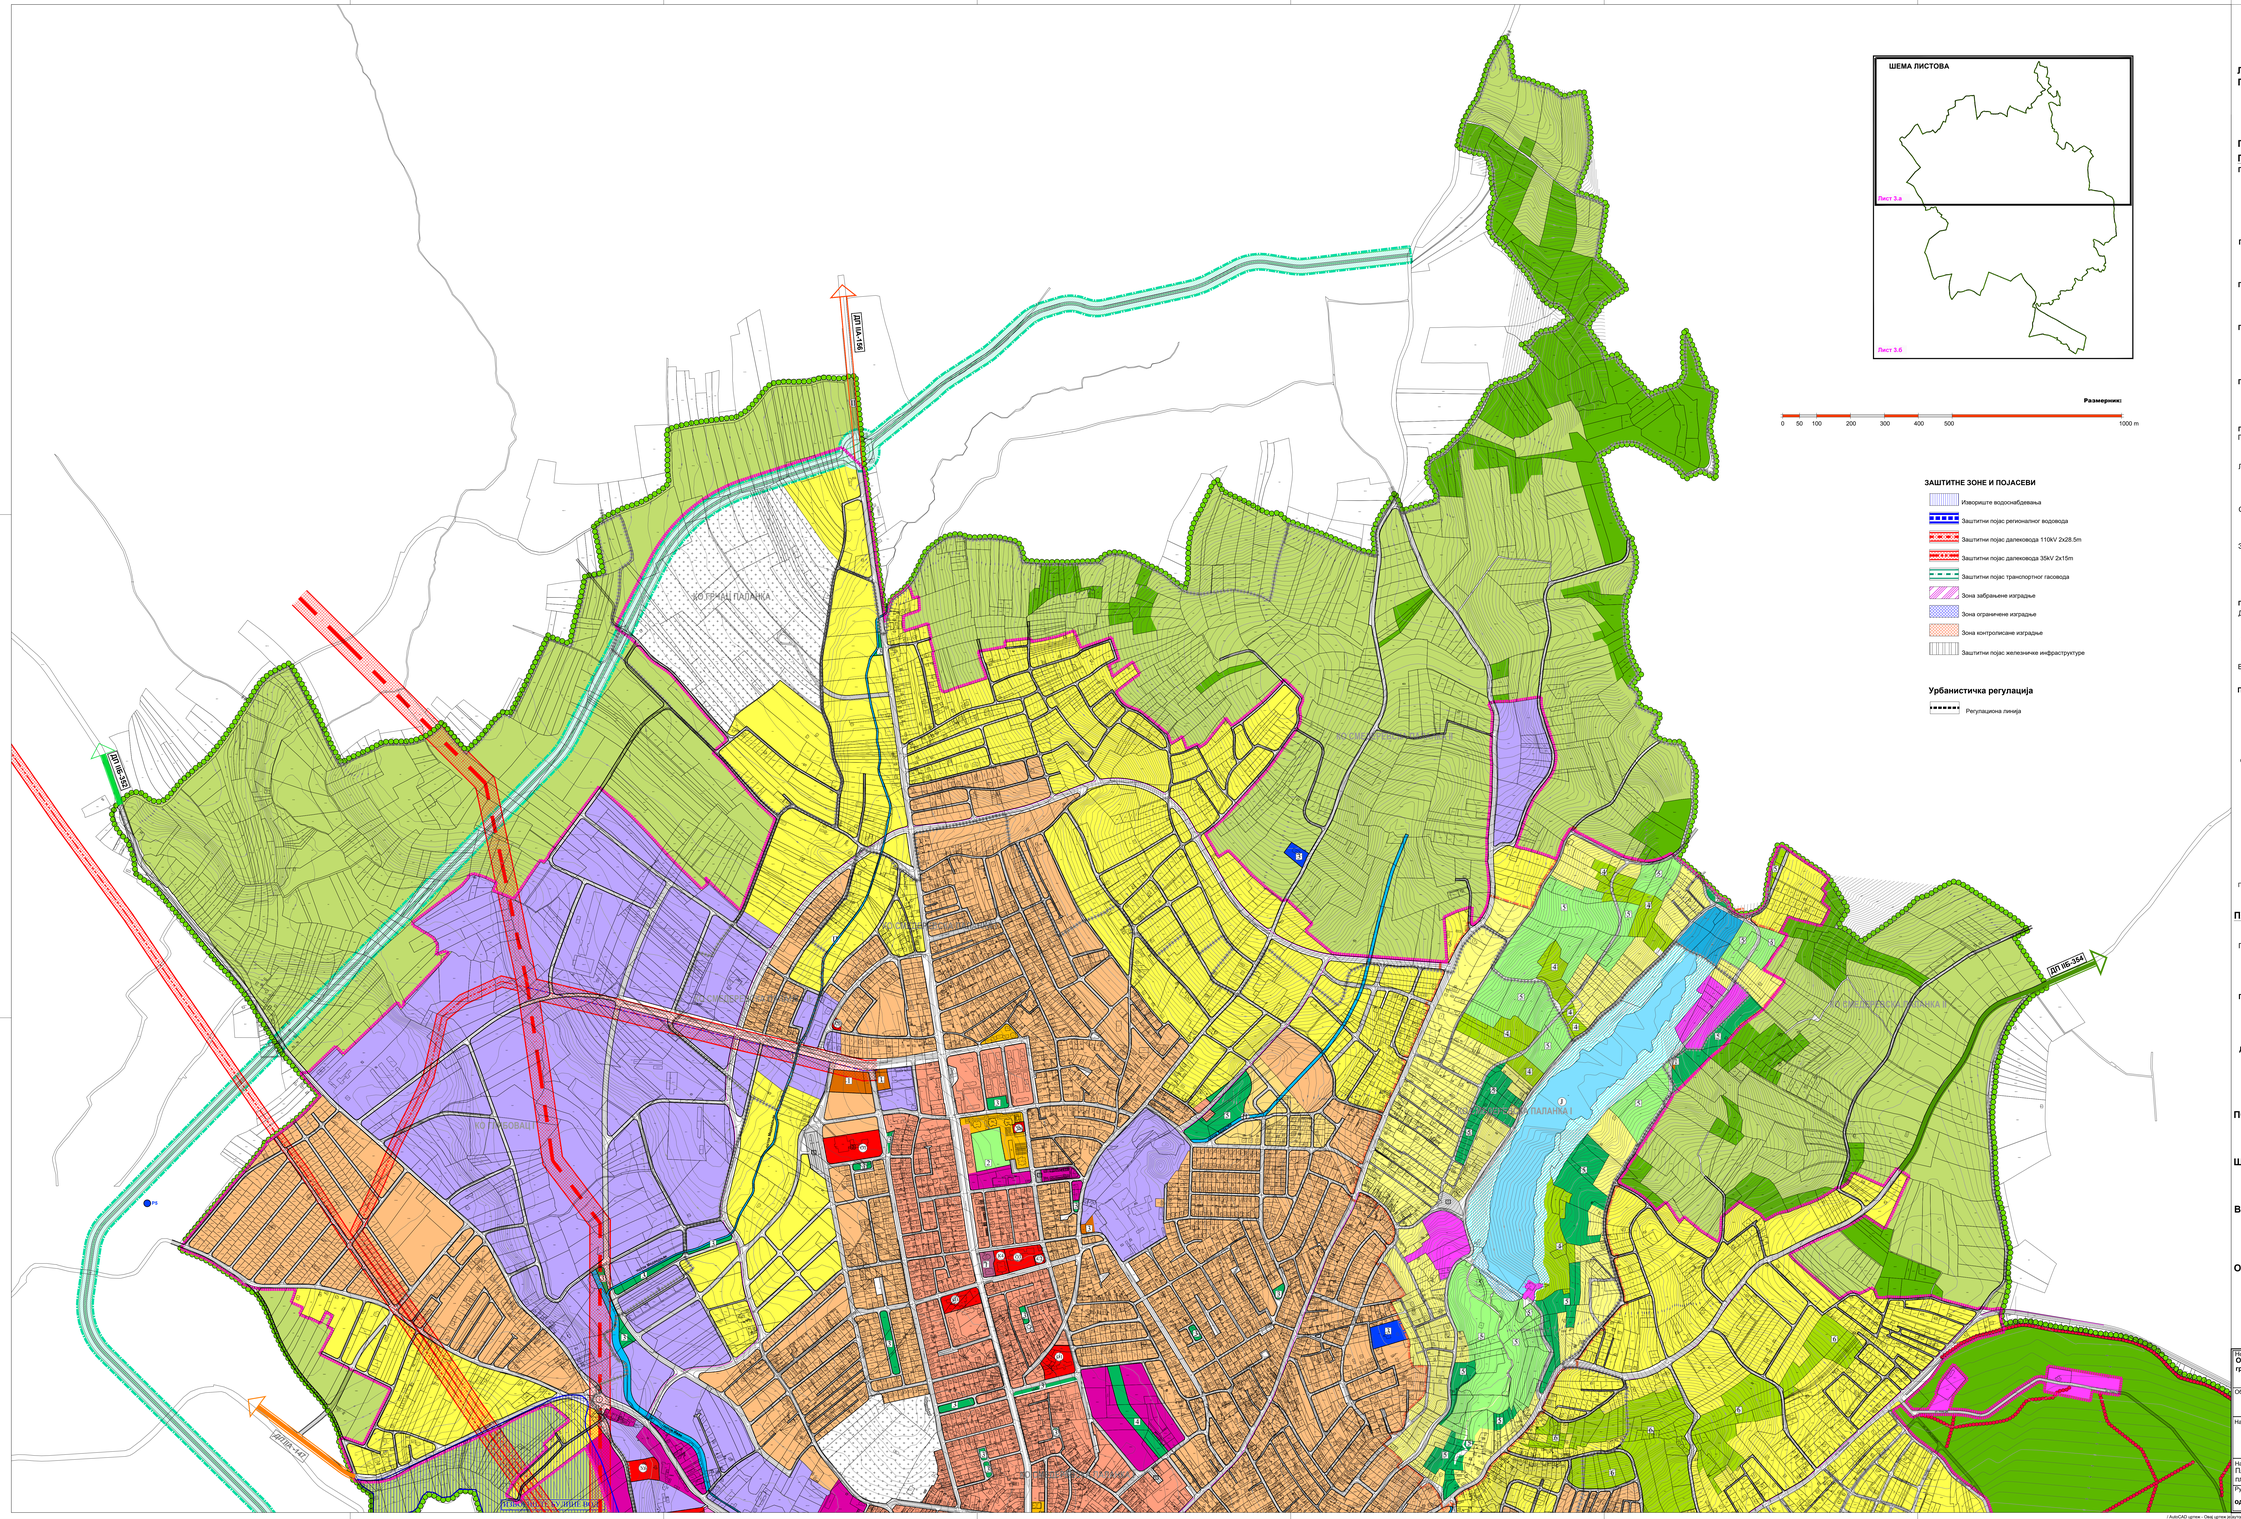

ШЕМА ЛИСТОВА

Лист 3.а

Лист 3.б

Размерник:

0 50 100 200 300 400 500 1000 m

ЗАШТИТНЕ ЗОНЕ И ПОЈАСЕВИ

- Изворište водоснабдевања
- Заштитни појас регионалног водовода
- Заштитни појас далековода 110kV 2x28.5m
- Заштитни појас далековода 35kV 2x15m
- Заштитни појас транспортног гасовода
- Зона забрањене изградње
- Зона ограничене изградње
- Зона контролисане изградње
- Заштитни појас железничке инфраструктуре

Урбанистичка регулација

- Регулационa линија

Л Е Г Е Н Д А

ГРАНИЦЕ

- Граница Измене и допуне Плана генералне регулације за Смедеревску Паланку
- Граница катастарске општине
- Граница планираног грађевинског подручја

ГРАЂЕВИНСКО ЗЕМЉИШТЕ

ПОВРШИНЕ И ОБЈЕКТИ ЈАВНЕ НАМЕНЕ

Површине за објекте државне и локалне управе

- Објекат једнице локалне самоуправе и локални центар
- Објекат полицијске станице
- Општински суд
- Електродистрибуција
- ЈКП Водовод
- Остале јавне службе (хидрометеоролошка станица, објекат фонда за здравствено осигурање)
- Пошта

Површине за образовање и дечју заштиту

- Основна школа
- Средња школа
- Предшколска установа
- Институт за повртарство

Површине за здравствену заштиту

- Општа болница " Стефан Високи"
- Центар за физикалну медицину и рехабилитацију
- Дом здравља

Површине за социјалну заштиту

- Центар за социјални рад
- Дневни боравак "Пук" - за особе са посебним потребама
- Црвени крст
- Дом за стара лица
- Начионална служба за запошљавање

Површине за културу

- Музеј
- Библиотека
- Градско позориште
- Архив

ПОВРШИНЕ ЗА СПОРТ И РЕКРАЦИЈУ

Градски спортско рекреативни центар

- 1 Градски стадион

Локални спортско рекреативни центар

- 2 "Колонија"
- 3 " ул. Индустријска"

Специјализовани спортско - рекреативни центри

- 4 "Шума Микуља"
- 5 "Језеро Кудреч 1"
- 6 "Базени"

Зелене површине

- 1 Бањски парк
- 2 Градски парк
- 3 Сквер
- 4 Парк - променада
- 5 Заштитно зеленило

ПОВРШИНЕ И ОБЈЕКТИ ЗА САОБРАЋАЈНУ ИНФРАСТРУКТУРУ

Друмски саобраћај

- Саобраћајне површине
- Пешачка зона
- АС Аутобуска станица

Железнички саобраћај

- Железничко земљиште
- ЖС Железничка станица
- Железничка пруга

Ваздушни саобраћај

- А

ПОВРШИНЕ И ОБЈЕКТИ ЗА ТЕХНИЧКУ И КОМУНАЛНУ ИНФРАСТРУКТУРУ

- 1 Зелена пијаца
- 2 Комунална зона "Ивак"
- 3 Ватрогасна станица
- 4 Изворište "Кисељак"

Објекти хидротехничке инфраструктуре

- 1 Постројење за прераду воде (ППВ)
- 2 Бунари
- 3 Резервоари
- 4 ППОВ
- Хришћанско гробље
- 1 Трафостаница 35/10kV
- 2 Главна мерно-регулациона станица (ГМРС)
- 3 Мерно-регулациона станица (МРС)

Површине посебне намене

- Посебна намена простора

ПОВРШИНЕ ОСТАЛЕ НАМЕНЕ

- Површине за мешовите намене

Површине за становање

- Становање високог интензитета
- Становање средњег интензитета
- Становање ниског интензитета
- Становање у функцији туризма
- Социјално становање

Површине за привредне делатности

- Површине за индустрију и производњу
- Површине за комерцијалне делатности
- Површине за туризам и угоститељство

Друге површине остале намене

- 1 Верски објекти
- 4 Парк шума
- 5 Заштитно зеленило

ПОЉОПРИВРЕДНО ЗЕМЉИШТЕ

- Огледна поља института
- Пољопривредно земљиште

ШУМСКО ЗЕМЉИШТЕ

- 1 Шума "Микуља"
- Шума

ВОДНО ЗЕМЉИШТЕ

- Р Река
- П Поток
- Ј Језеро
- Приобаље
- Површине уз брану

ОСТАЛО ЗЕМЉИШТЕ

- Површине за рекултивацију земљишта

N

Носилац израде плана:
Општинска управа општине Смедеревска Паланка, Одељење за урбанизам, грађевинарство, имовинско - правне и стамбене послове
ул. Краља Краљева 20
Смедеревска Паланка

Обрађивач плана:
"А Р Х И П Л А Н Н" Д.О.О.
ул. Краља Милутина бр.66
АРАНЂЕЛОВАЦ

Назив плана:

ИЗМЕНА И ДОПУНА ПЛАНА ГЕНЕРАЛНЕ РЕГУЛАЦИЈЕ за СМЕДЕРЕВСКУ ПАЛАНКУ

Назив листа: Планирана функционална организација простора са претежном планираном наменом површина у грађевинском подручју.	Размера: 1: 5 000	Лист број:	3.а
		Датум: фебруар, 2021.год.	

Руководилац израде:
одговорни урбаниста: Драгана Бига, дипл.инж.арх. (ИКС 200 0015 03)

© AutoCAD цртеж - Овај цртеж represtruktura сврхе "ArchPLAN" д.о.о. Аранђеловац, Србија / AutoCAD drawing - All rights in this drawing are reserved to "ARHPLAN" l.t.d. Aranđelovac, Serbia