


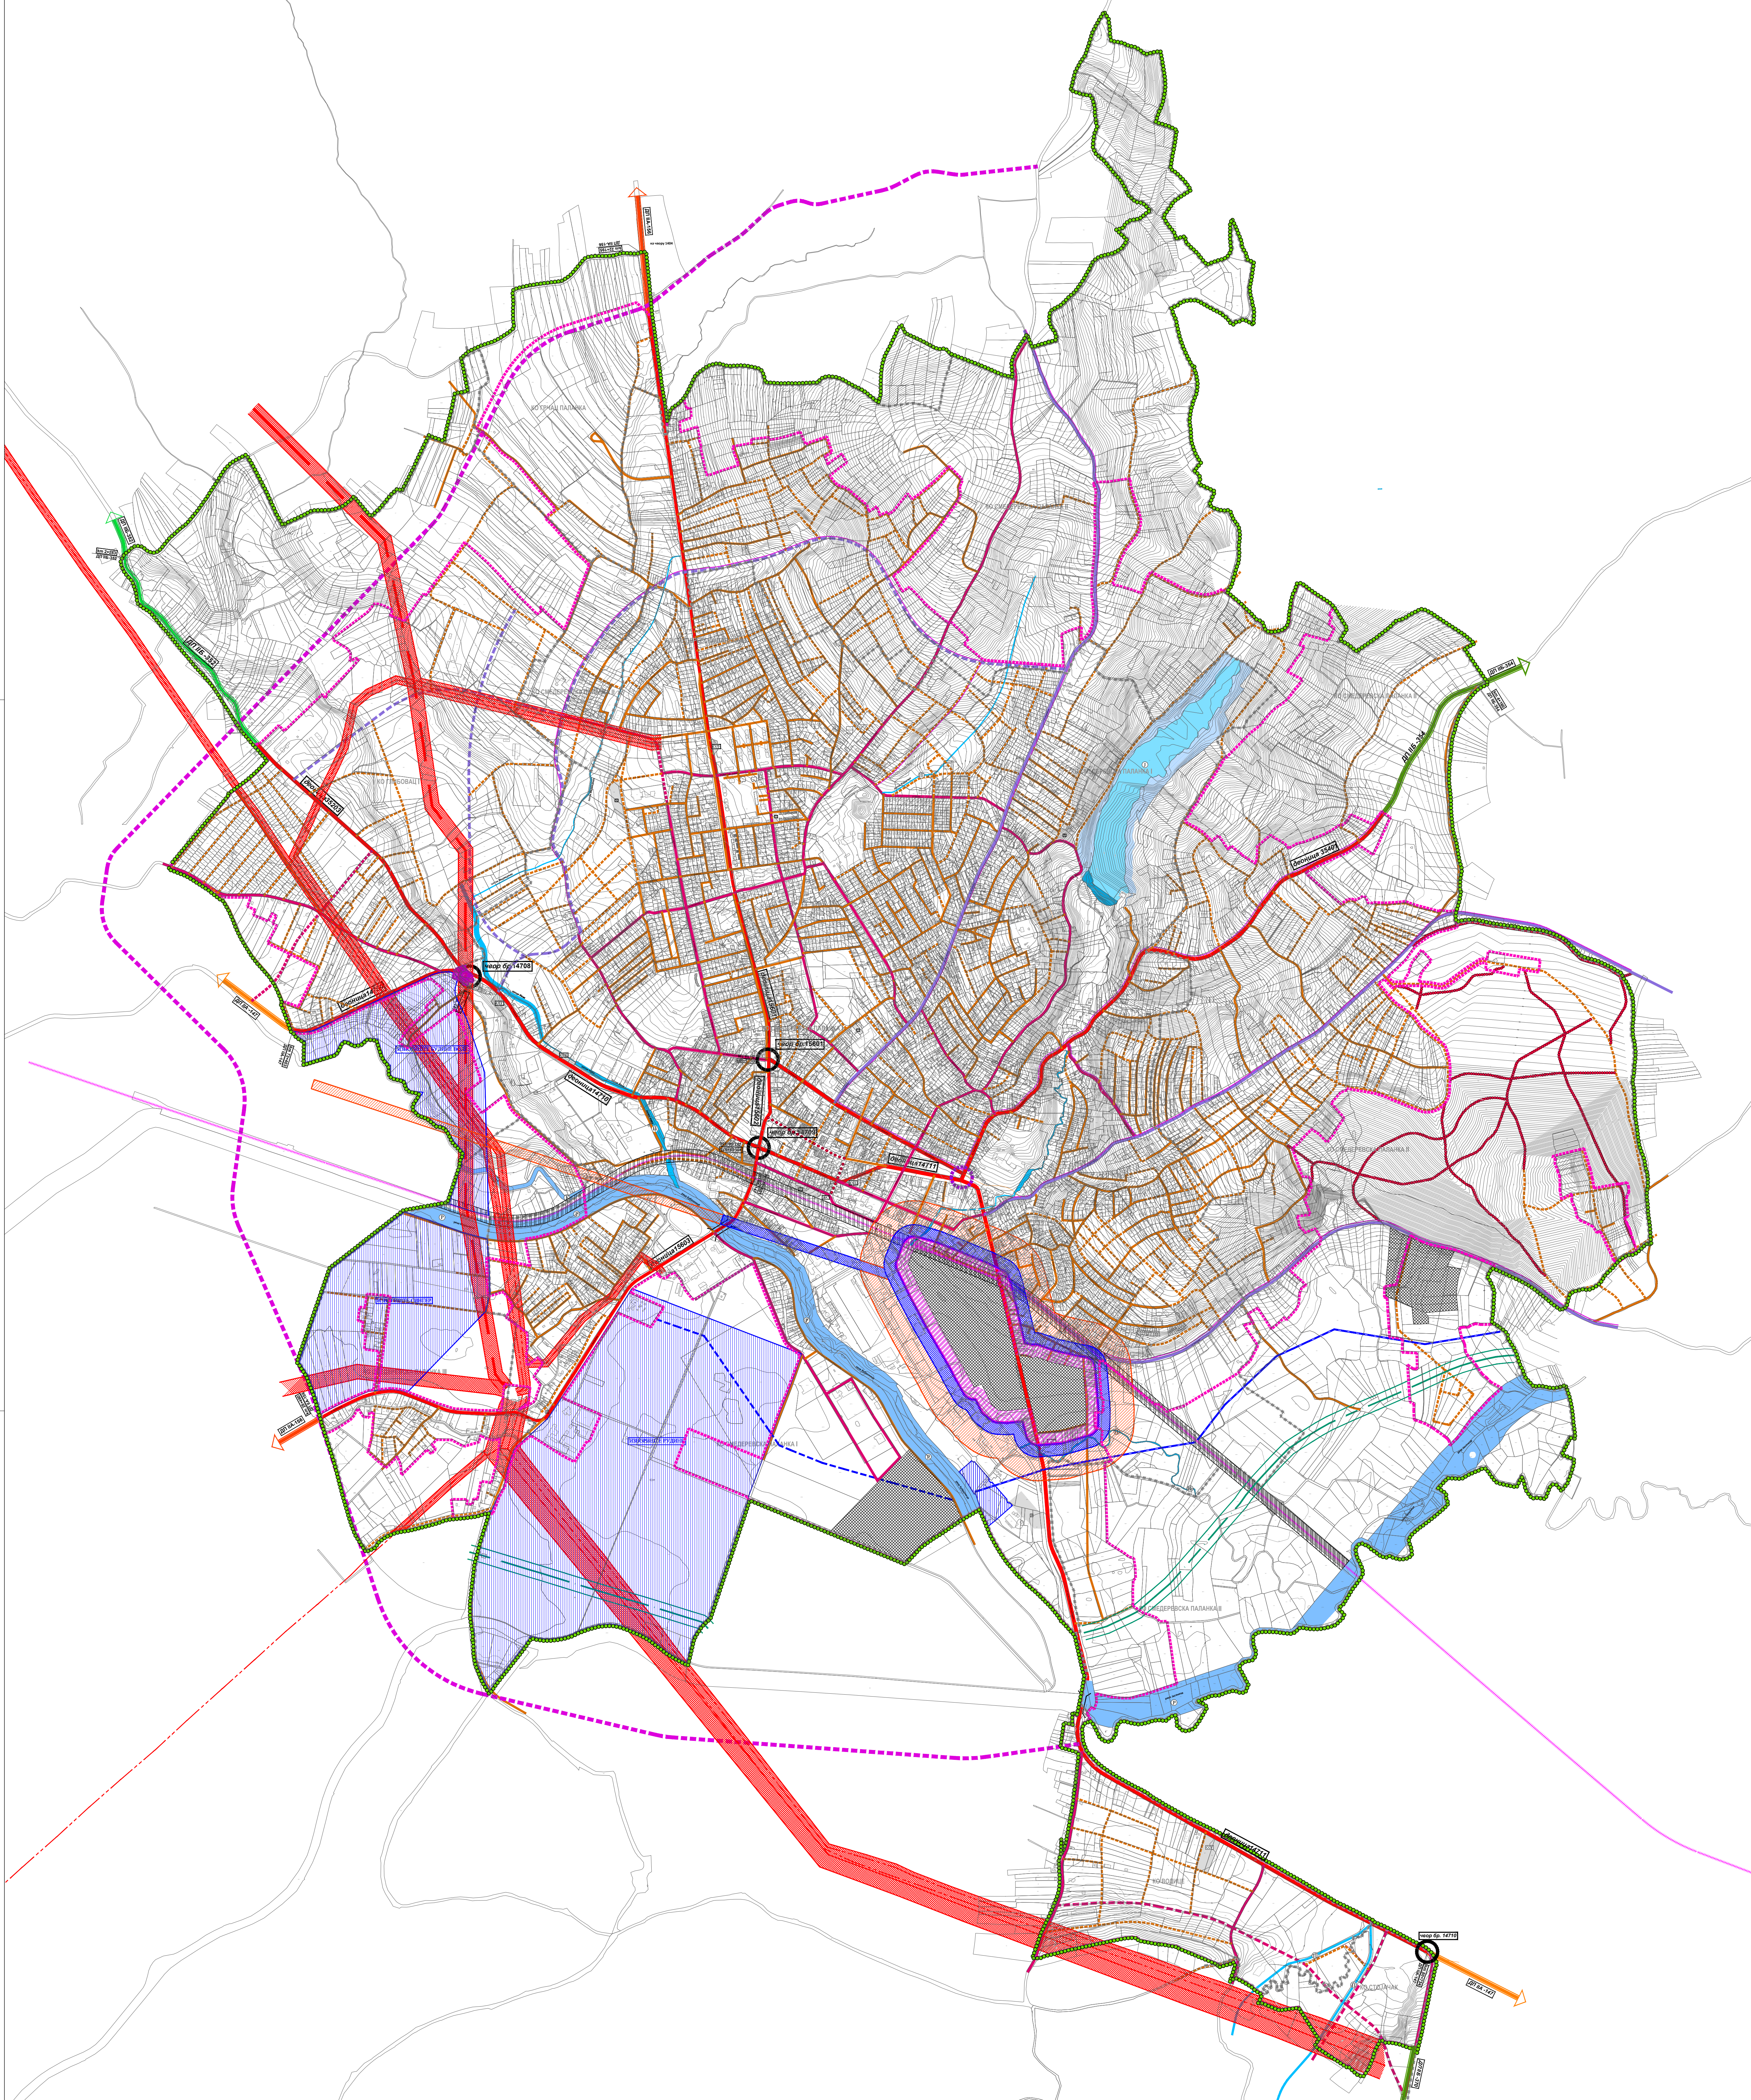

ЛЕГЕНДА
ГРАНИЦЕ

- Граница Измене и допуне Плана генералне регулације за Смедеревску Паланку
- Граница катастарске општине
- Граница планираног грађевинског подручја

ФУНКЦИОНАЛНИ РАНГ САОБРАЋАЈНЕ
ИНФРАСТРУКТУРЕ

- Државни пут ДП II А реда бр. 147
- Државни пут ДП II А реда бр. 156
- Државни пут ДП II Б реда бр. 352
- Државни пут ДП II Б реда бр. 354
- Градска обилазница - планирана траса
- Саобраћајница 1. реда - (траса државних путева)
- Саобраћајница 2. реда - постојећа траса
- Саобраћајница 2. реда - планирана траса
- Саобраћајница 3. реда - постојећа траса
- Саобраћајница 3. реда - планирана траса
- Саобраћајница 4. реда - постојећа траса
- Саобраћајница 4. реда - планирана траса
- Пешачке комуникације
- Пешачка зона
- Бициклистичка стаза
- Планирана кружна раскрсница
- Постојећи мост
- Аутобуска станица
- Јавни паркинг простор
- Аутобуска станица

ЖЕЛЕЗНИЧКИ САОБРАЋАЈ

- ЖС Железничка станица
- Железничка пруга

ВОДНО ЗЕМЉИШТЕ

- Р Река
- П Поток
- Ј Језеро

ЗАШТИТНЕ ЗОНЕ И ПОЛАСЕВИ

- Извориште водоснабдевања
- Заштитни појас регионалног водовода
- Заштитни појас далековода 110kV 2x28.5m
- Заштитни појас далековода 35kV 2x15m
- Заштитни појас транспортног гасовода
- Зона забрањене изградње
- Зона ограничене изградње
- Зона контролисане изградње
- Заштитни појас железничке инфраструктуре

Носилац израде плана:
Општинска управа општине Смедеревска Паланка, Одељење за урбанизам,
грађевинарство, имовинско - правне и стамбене послове
ул. Вука Караџића 25
Смедеревска Паланка

Обрађивач плана: "АРХИПЛАН" Д.О.О.
ул. Кнеза Михаила бр.66
АРАНЂЕЛОВАЦ

Назив плана:
**ИЗМЕНА И ДОПУНА ПЛАНА ГЕНЕРАЛНЕ РЕГУЛАЦИЈЕ
ЗА СМЕДЕРЕВСКУ ПАЛАНКУ**

Назив листа: Функционални ранг саобраћајне инфраструктуре
Размера: 1: 10 000
Лист број: 5

Руководилац израде:
Одговорни урбаниста: Драгана Бига, дипл.инж.арх. (ИКС 200 0015 03)

