


КО СМЕДЕРЕВСКА ПАЛАНКА II

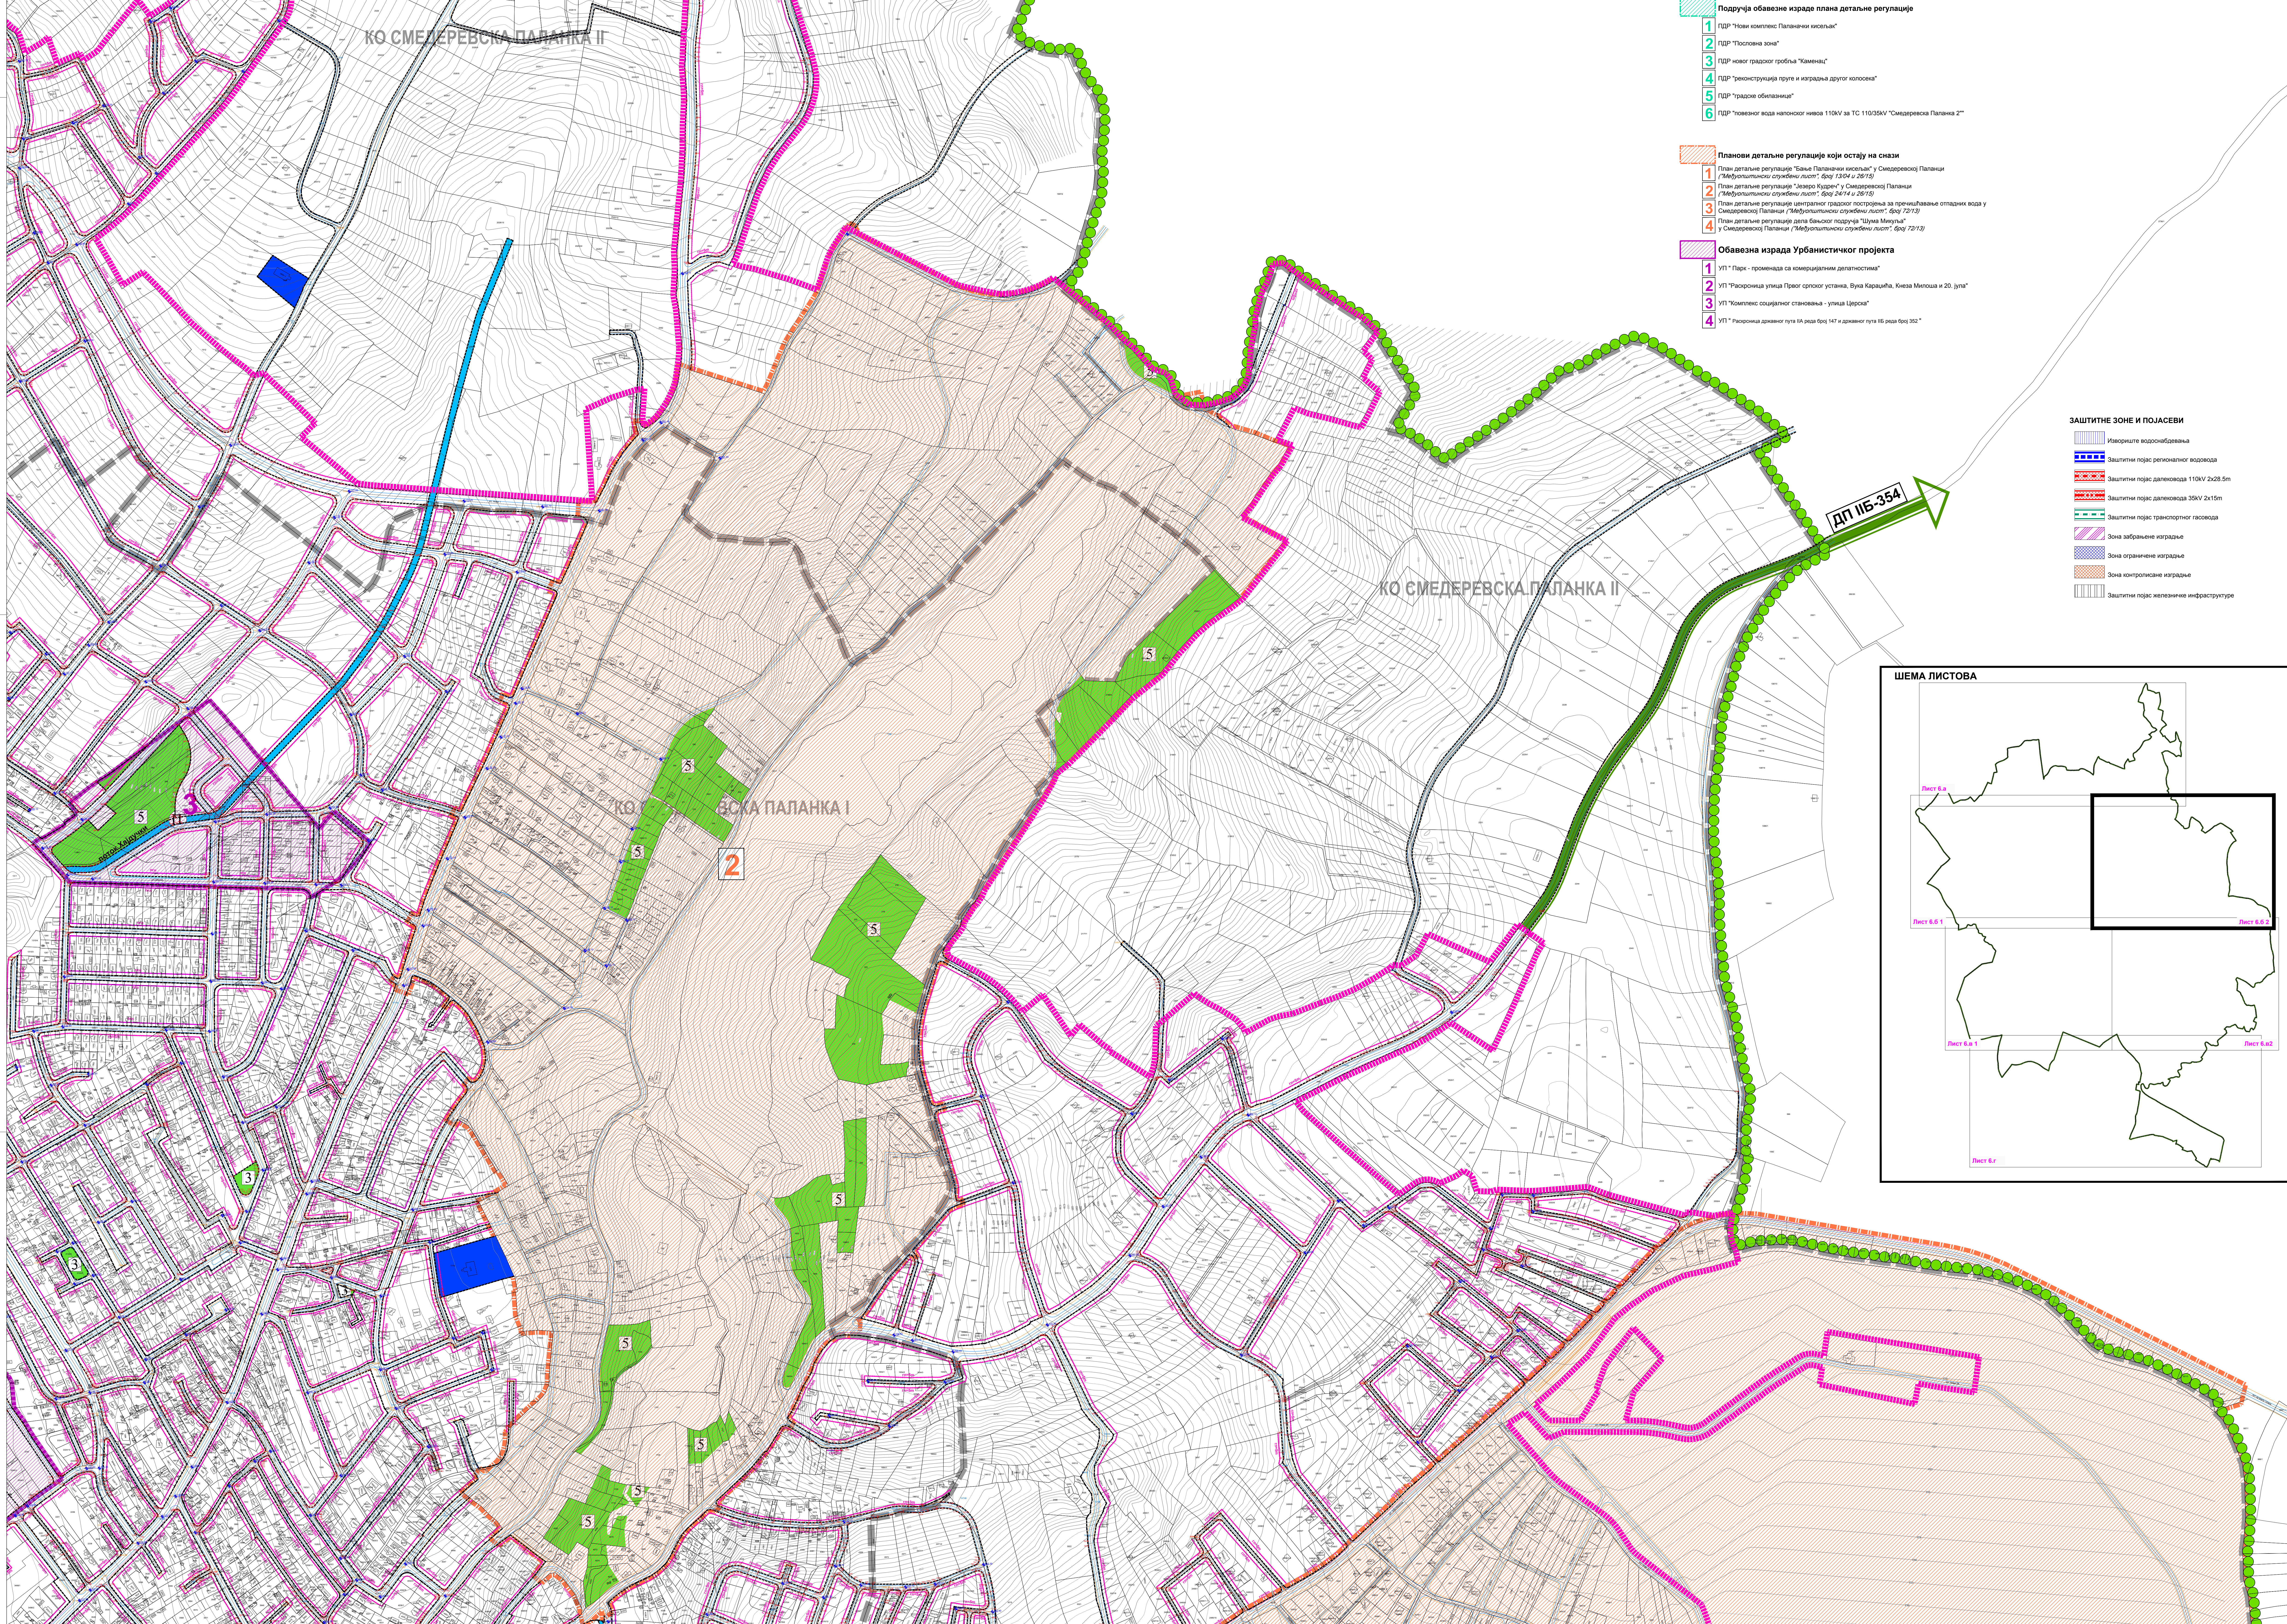

- Подручја обавезне израде плана детаљне регулације**
- 1 ПДР "Нови комплекс Паланани кисеља"
 - 2 ПДР "Пословна зона"
 - 3 ПДР "Нови градски гробља "Камена"
 - 4 ПДР "реконструкција пруге и израда другог колосека"
 - 5 ПДР "градске обилазнице"
 - 6 ПДР "повешеног вода напонског нивоа 110kV за TC 110/35kV "Смедеревска Паланка 2"

- Планови детаљне регулације који остају на снази**
- 1 План детаљне регулације "Таше Паланани кисеља" у Смедеревској Паланци (МФУ/општинске службе/лист "Број 24/14 и 26/13")
 - 2 План детаљне регулације "Језеро Курчо" у Смедеревској Паланци (МФУ/општинске службе/лист "Број 24/14 и 26/13")
 - 3 План детаљне регулације централног градског постројења за пречишћавање отпадних вода у Смедеревској Паланци (МФУ/општинске службе/лист "Број 72/13")
 - 4 План детаљне регулације диве бивског построја "Шума Манаула" у Смедеревској Паланци (МФУ/општинске службе/лист "Број 72/13")

- Обавезна израда Урбанистичког пројекта**
- 1 УП "Парк - променада са комерцијалним делатностима"
 - 2 УП "Трасирана улица Првог српског усташа, Вука Караџића, Кнеза Милоша и 20. јуна"
 - 3 УП "Комплекс социјалних становања - улица Црвора"
 - 4 УП "Развој државног пута 04 реда број 147 и државног пута 05 реда број 352"

- ЗАШТИТНЕ ЗОНЕ И ПОЈАСЕВИ**
- Изаборне водоодвањања
 - Защитни појас регионалног водовода
 - Защитни појас далековода 110kV 2x2S 5m
 - Защитни појас далековода 35kV 2x1S 5m
 - Защитни појас трансформаторског гасовода
 - Зона ограничених изградњи
 - Зона контролисаних изградњи
 - Защитни појас железничке инфраструктуре

- ЛЕГЕНДА ГРАНИЦЕ**
- Граница Измене и допуна Плана генералне регулације за Смедеревску Паланку
 - Граница катастарске општине
 - Граница планираног грађевинског подручја

- ГРАЂЕВИНСКО ЗЕМЉИШТЕ ПОВРШИНЕ И ОБЈЕКТИ ЈАВНЕ НАМЕНЕ**
- Површине за објекте државне и локалне управе**
- Објект државне локалне самоуправе и локална самоуправа
 - Објект позоришне станице
 - Објект општинског суда
 - Електродистрибуција
 - ЈПТ Водовод
 - Остале јавне службе (Кадриновски центар, Општи фокус за заштитне станице)
 - Градња

- Површине за образовање и децу заштиту**
- Основна школа
 - Средња школа
 - Педagoшког установа
 - Училишту за повратници

- Површине за здравствену заштиту**
- Општа болница "Стефан Високи"
 - Центар за физикалну медицину и рехабилитацију
 - Дом здравља

- Површине за социјалну заштиту**
- Центар за социјални рад
 - Дневни боравак "Пух" за особе са посебним потребама
 - Центар за социјалну заштиту
 - Дом за стара лица
 - Национална служба за запошљавање

- Површине за културу**
- Музеј
 - Библиотека
 - Градско позориште
 - Архив

- ПОВРШИНЕ ЗА СПОРТ И РЕКРАЦИЈУ**
- Градски спортско рекреативни центар**
- 1 Градски стадион
 - 2 Градски парк са спортско-рекреативним центром
- Локални спортско рекреативни центар**
- 3 "Колонија"
 - 4 "ул. Индустриска"

- Специјализовани спортско - рекреативни центри**
- 5 "Шума Манаула"
 - 6 "Језеро Курчо 1"
 - 7 "Базени"

- ПОВРШИНЕ И ОБЈЕКТИ ЗА САОБРАЋАЈНУ ИНФРАСТРУКТУРУ**
- ДРУШКИ САОБРАЋАЈ**
- Земљне површине**
- 1 Бански парк
 - 2 Градски парк
 - 3 Сквер
 - 5 Заштитно зеленило

- ЕЛЕМЕНТИ САОБРАЋАЈНЕ ИНФРАСТРУКТУРЕ**
- Оса саобраћајнице
 - Ивица колосека
 - Тротоар, пешачка стаза
 - Бикцијалистичка стаза
 - Неизвољени елементи
 - Основне тачке за јавну саобраћајницу (координате су дате у Прилогу бр.1)
 - Темелне тачке за јавну саобраћајницу (координате су дате у Прилогу бр.2)
 - Постројење мост
 - Пешачка зона
 - Парковне
 - А/С
 - Аутобуска станица


- Ваздушни саобраћај**
- А
 - Аеродром

- Железнички саобраћај**
- Железничко земљиште
 - Железничка станица
 - Железничка пута

- ПОВРШИНЕ И ОБЈЕКТИ ЗА ТЕХНИЧКУ И КОМУНАЛНУ ИНФРАСТРУКТУРУ**
- 1 Зелена појаса
 - 2 Кооперативна зона "Кисељ"
 - 3 Ватрогонна станица
 - 4 Изворнице "Кисеља"
- Објекти комуналне инфраструктуре**
- 1 Постројење за пречишћавање отпадних вода (ПТВ)
 - 2 Бунари
 - 3 Резервоари
 - 4 ПЛОВ
 - 5 Хришћанско гробље
 - 6 Трансформаторна 35/10kV
 - 7 Главна мерно-регулациона станица (ГМРС)
 - 8 Мерно-регулациона станица (МРС)
- Површине посебне намене**
- Посебна намена простора

- ВОДНО ЗЕМЉИШТЕ**
- Реза
 - Поток
 - Језеро
 - Приобалље
 - Површине уз брану

- УРБАНИСТИЧКА РЕГУЛАЦИЈА**
- регулацијска линија
 - грађевинска линија
 - грађевинска линија постојећа

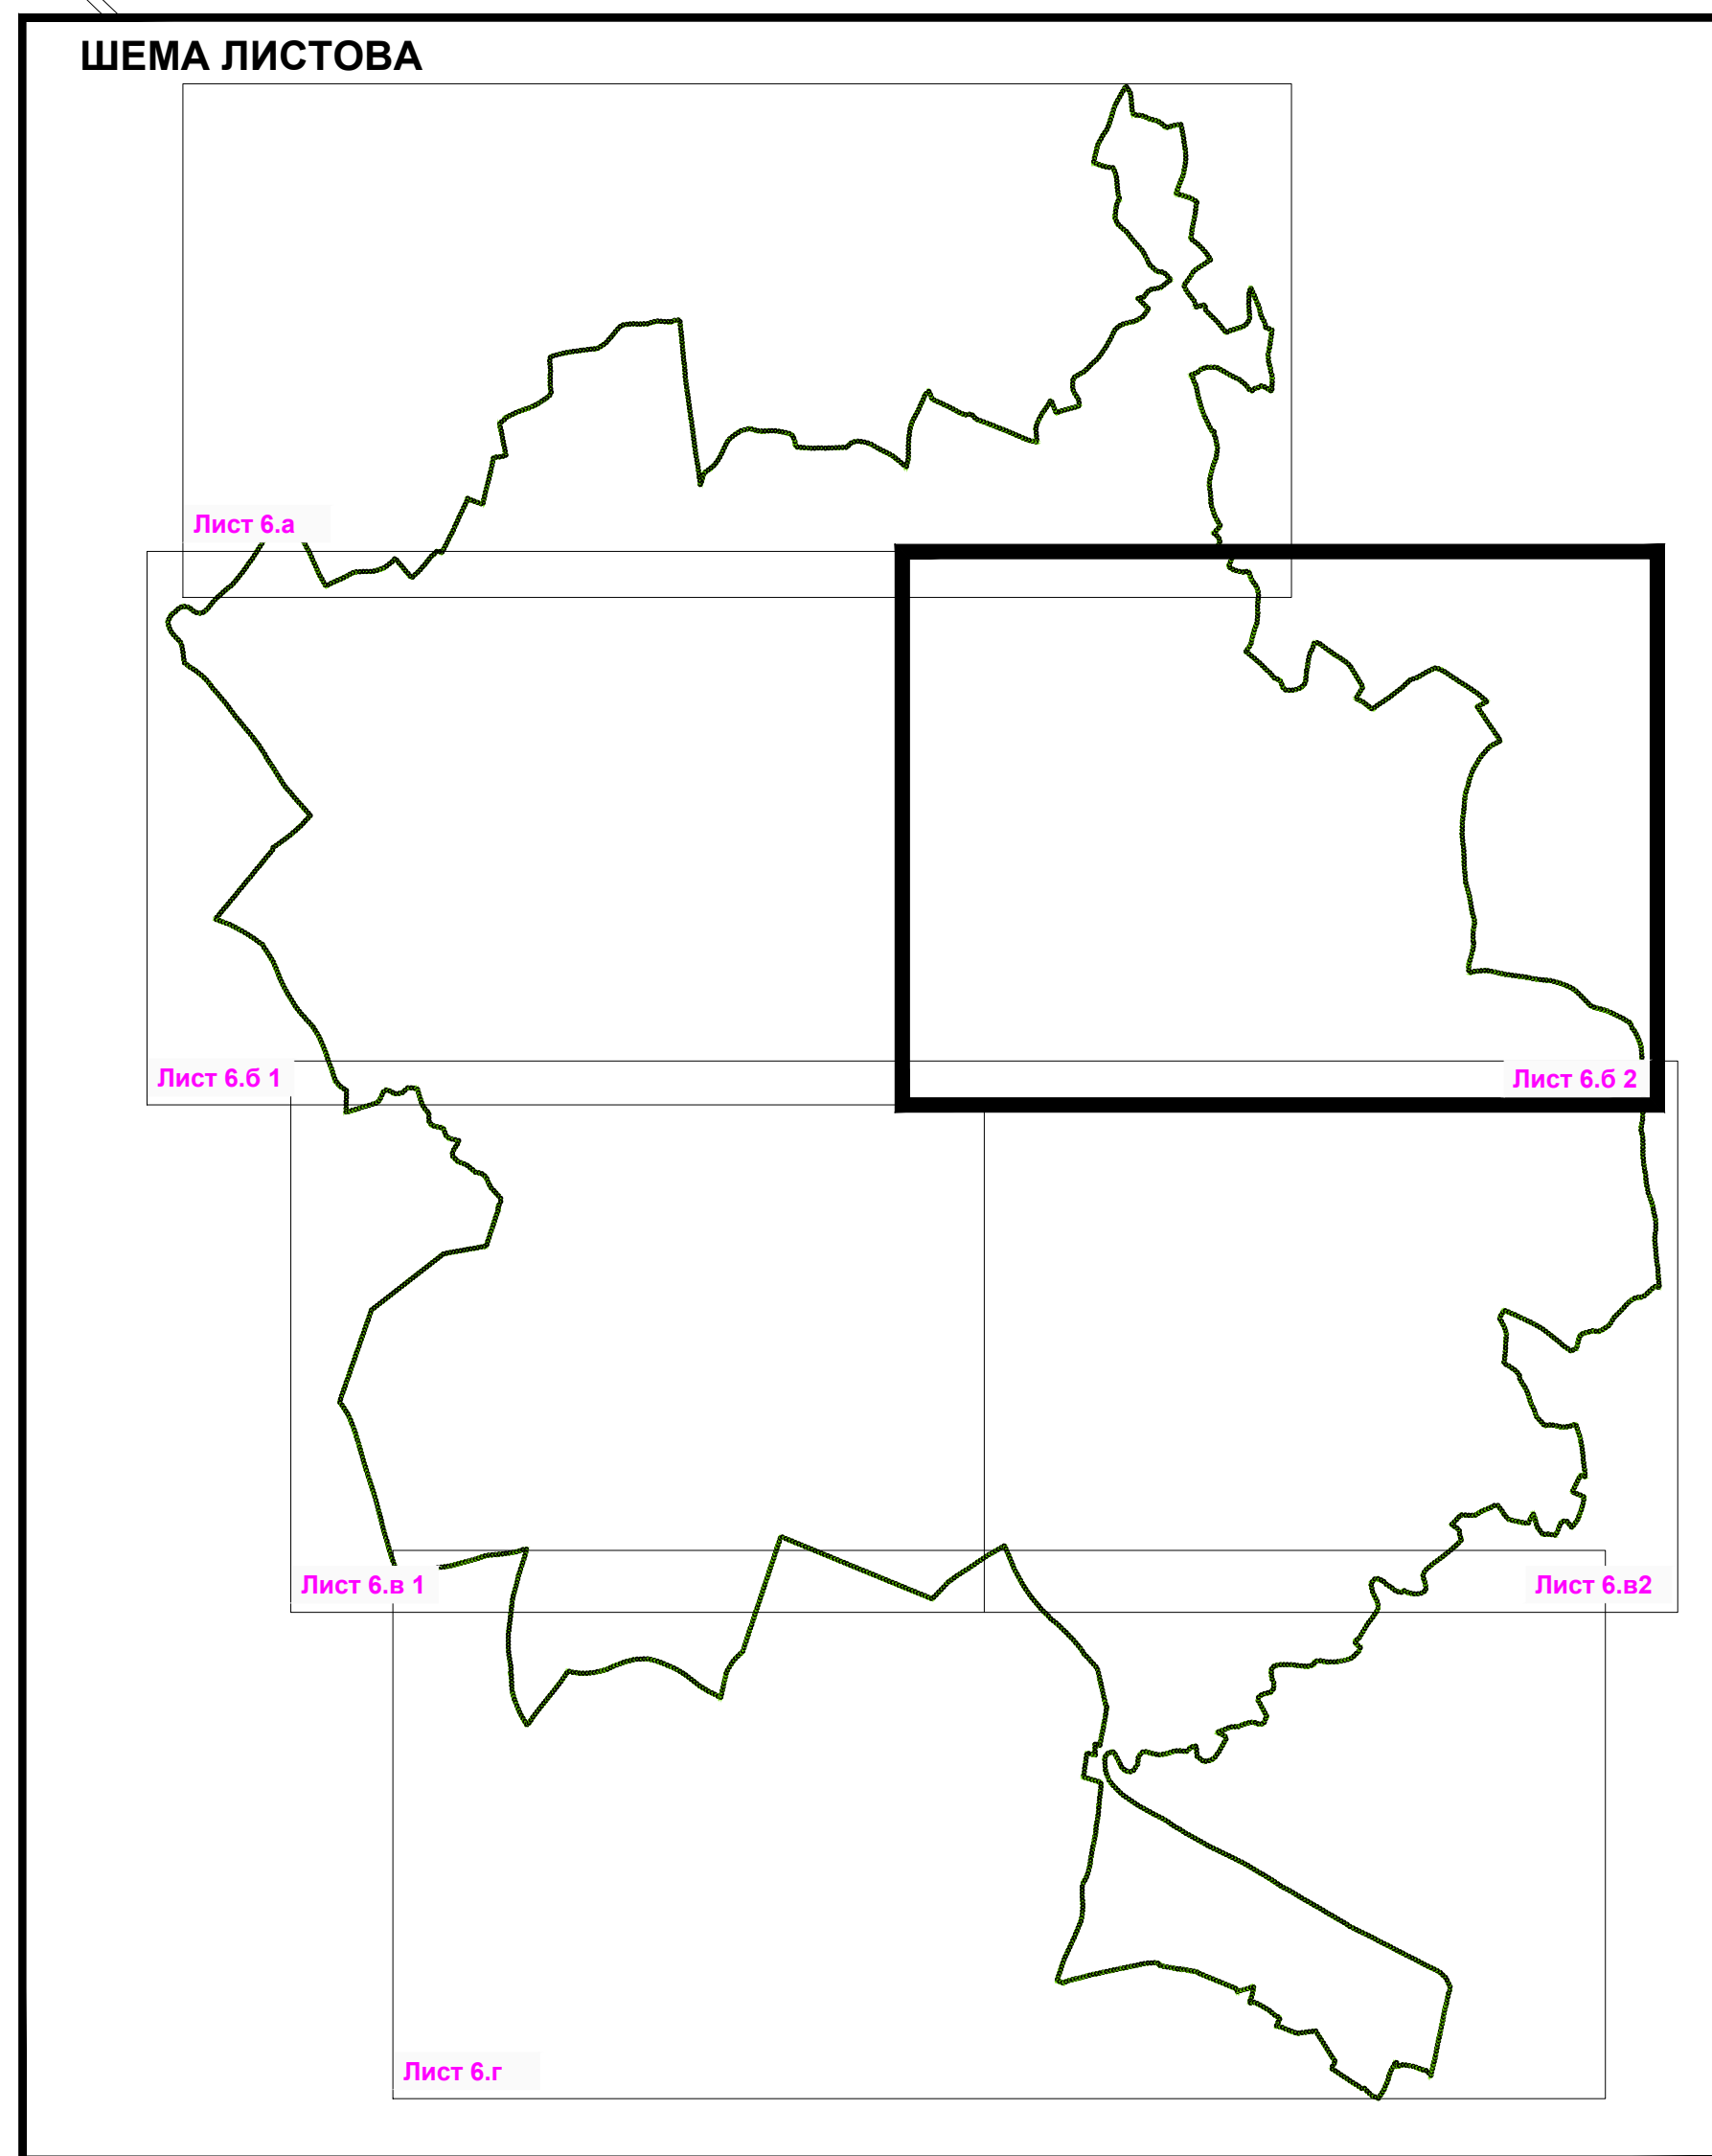

Послићки израда плана:
Општинска управа општине Смедеревска Паланка, Одељење за урбанизам, грађевинарство, имовинско - правне и стамбене послове
Смедеревска Паланка

Обављач план:
"АРХИТЕКТУРА" Д.О.О.
ул. Кнеза Милоша бр.66
АРАНЂЕЛОВАЦ

Назив плана:
ИЗМЕНА И ДОПУНА ПЛАНА ГЕНЕРАЛНЕ РЕГУЛАЦИЈЕ
ЗА СМЕДЕРЕВСКУ ПАЛАНКУ

Назив листа:
Сабраћачко решење са регулацијским мерама улица и површина јавне намене, међоопштинске пута и урбанистичка регулација са грађевинским линијама

Размера: 1 : 2 500 Лист број: 6.62
Датум: фебруар, 2021. год.

Руководилац израде:
одговорни урбаниста: Драгана Бица, дипл.инж.арх. (ИКС 200 0015 03)