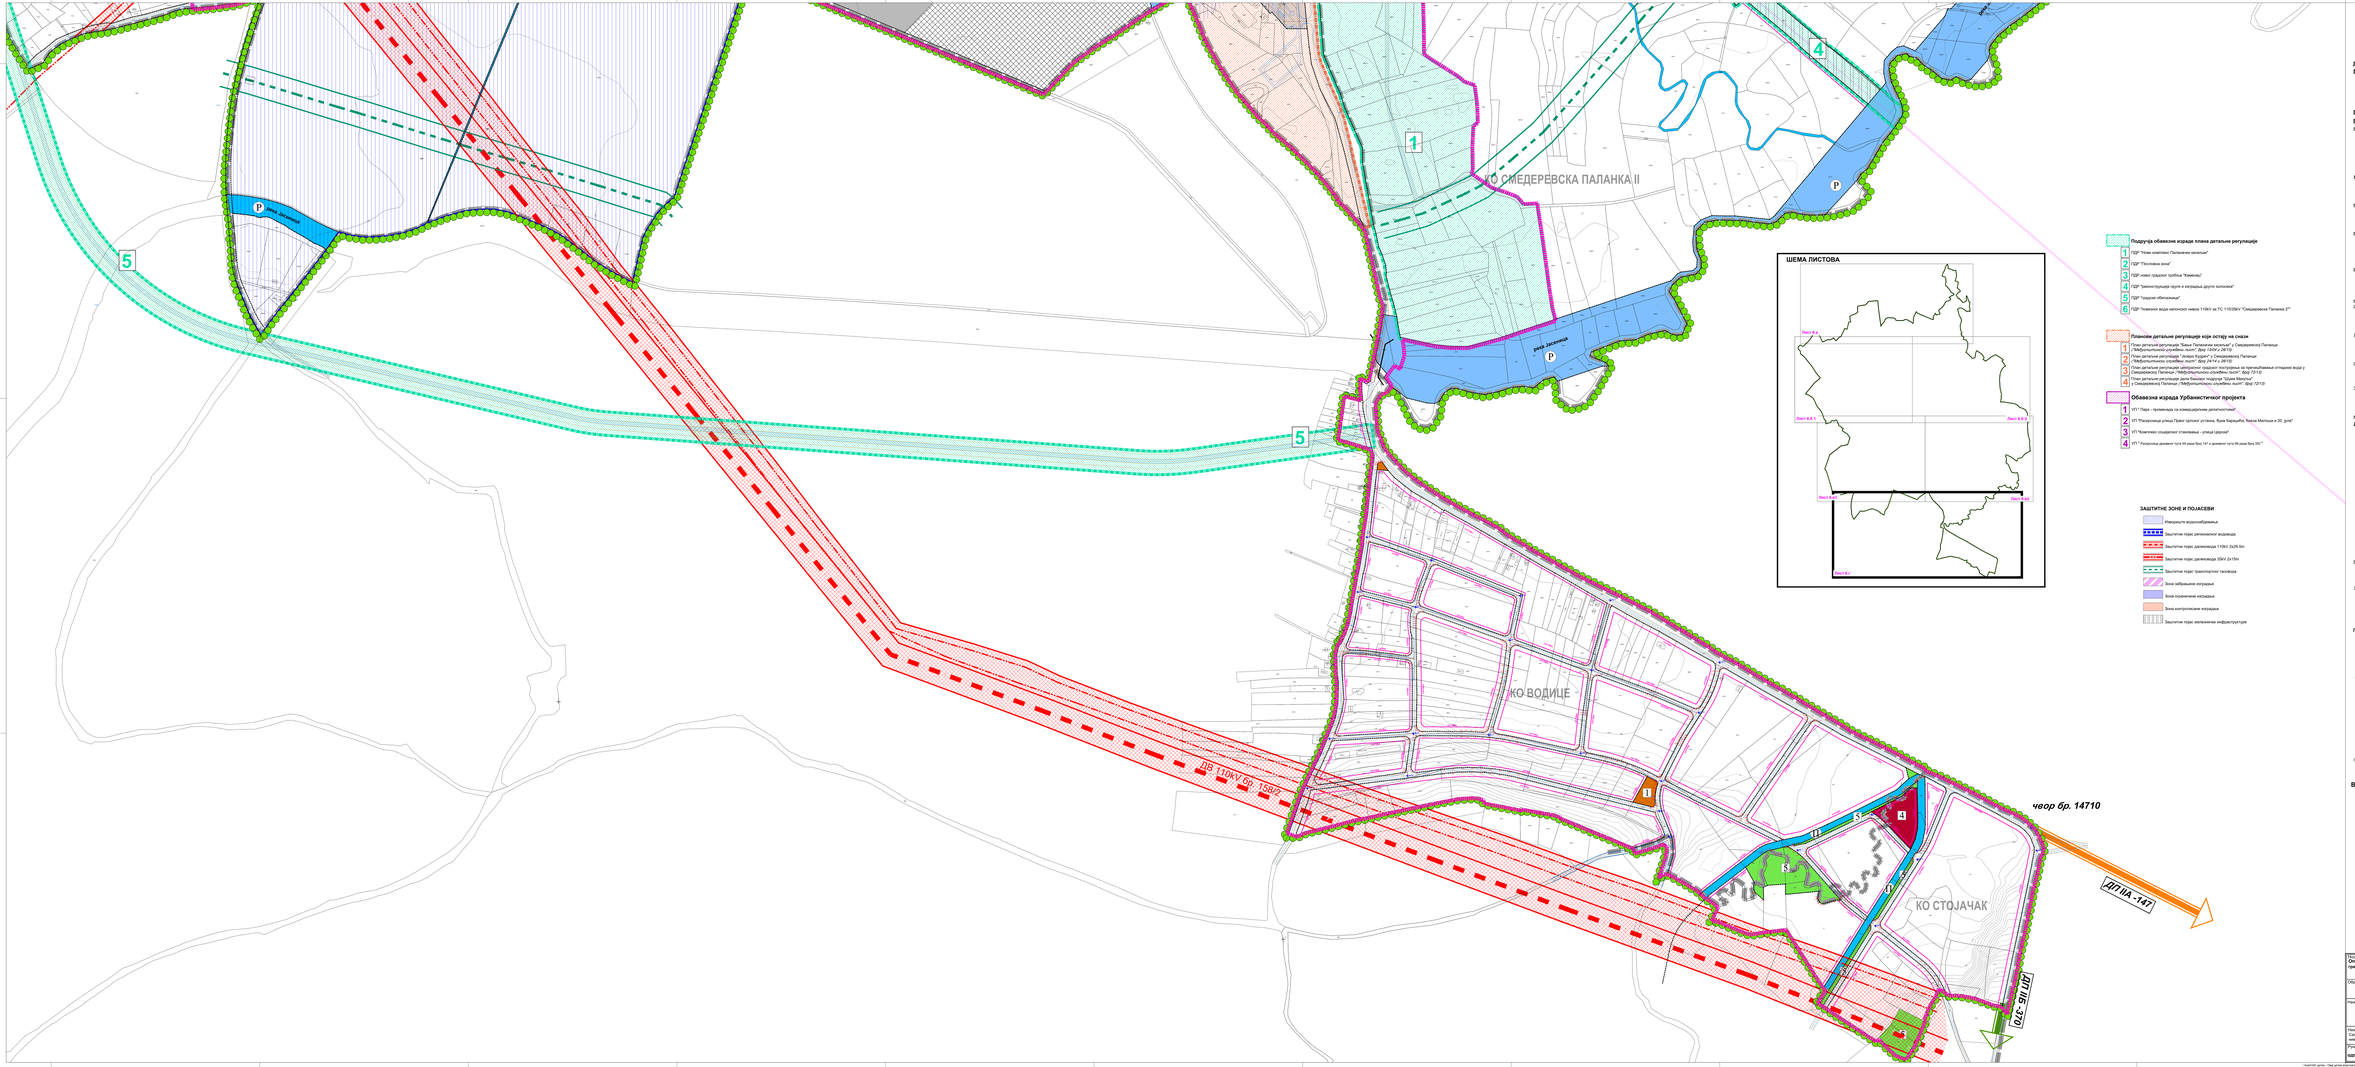

Л Е Г Е Н Д А

ГРАНИЦЕ

- Граница измене и допуне Плана генералне регулације за Смедеревску Паланку
- Граница катастарске општине
- Граница планираног грађевинског подручја

ГРАЂЕВИНСКО ЗЕМЉИШТЕ

ПОВРШИНЕ И ОБЈЕКТИ ЈАВНЕ НАМЕНЕ

Покривање за објекте државне и локалне управе

- Објекат јединице локалне самоуправе и месних заједница
- Објекат месног јавног превоза
- Полицијска управа
- Електропривреда
- Агенција за заштиту од елементарних непогода
- Управа за заштиту споменика културе
- Пошта

Покривање за образовање и дечју заштиту

- Основна школа
- Средња школа
- Предшколска установа
- Институт за повртарство

Покривање за здравствену заштиту

- Општа болница "Стефан Високи"
- Центар за физикалну медицину и рехабилитацију
- Дом здравља

Покривање за социјалну заштиту

- Центар за социјални рад
- Дневни боравак "Пуж" - за особе са посебним потребама
- Дом за старе лица
- Национална служба за запошљавање

Покривање за културу

- Музеј
- Библиотека
- Градско позориште
- Архив

ПОВРШИНЕ ЗА СПОРТ И РЕКРЕАЦИЈУ

Градски спортско рекреативни центар

- 1.1 Градски стадион
- 1.2 Градски парк са спортско-рекреативним центром

Локални спортско рекреативни центар

- 3.1 "Чесма"
- 4.1 "уз Индустрију"

Специјализовани спортско - рекреативни центри

- 5.1 Парк Мермер
- 6.1 "Ушће"
- 7.1 Скевер Кодин 1"

Зелене површине

- 1.1 Јавни парк
- 1.2 Градски парк
- 5.1 Скевер
- 5.2 Заштитно зеленило

ПОВРШИНЕ И ОБЈЕКТИ ЗА САОБРАЋАЈНУ ИНФРАСТРУКТУРУ

ДРУМСКИ САОБРАЋАЈ

ЕЛЕМЕНТИ САОБРАЋАЈНЕ ИНФРАСТРУКТУРЕ

- Оса саобраћајница
- Имаго коловоз
- Тротоар, пешачка стаза
- Бициклистичка стаза
- Новоизграђени елементи
- Основанске тачке за рамну саобраћајницу (координате су дате у Прилогу бр.1)
- Тежишне тачке за рамну саобраћајницу (координате су дате у Прилогу бр.2)
- Постојећи мост
- Пешачка зона
- Паркинг
- Аутобуска станица

Ваздушни саобраћај

- Аеродром

Железнички саобраћај

- Железничка шинска мреža
- Железничка станица
- Железничка пруга

ПОВРШИНЕ И ОБЈЕКТИ ЗА ТЕХНИЧКУ И КОМУНАЛНУ ИНФРАСТРУКТУРУ


Објекти водоснабдевне инфраструктуре

- Постројења за пречишћавање отпадних вода (ППВ)
- Бунари
- Резервоари
- ППОВ
- Фекалијанска грабља
- Трафостанице 35/10kV
- Главне мерно-регулационе станице (ГМРС)
- Мерно-регулационе станице (МРС)

Површине посебне намене

- Посебна намена простора

ВОДНО ЗЕМЉИШТЕ

- Река
- Поток
- Језеро
- Приобаље

УРБАНИСТИЧКА РЕГУЛАЦИЈА

- Регулационе линије
- Грађевинске линије
- Грађевинска линија постојећа

Подручја обавезне израде плана детаљне регулације

2. ПДР "Пословна зона"
3. ПДР новог гробља "Каменица"
5. ПДР "Градске обилазнице"
6. ПДР "Повезивање вода месних извора 110kV за ТС 110/35kV "Смедеревска Паланка 2""

Планови детаљне регулације који остају на снази

1. План детаљне регулације "Уже Паланачке окнице" у Смедеревској Паланци ("Службени гласник општине Смедерево", бр.13/04 и 28/13)
2. План детаљне регулације "Улица Будућег" у Смедеревској Паланци ("Службени гласник општине Смедерево", бр.13/04 и 28/13)

Обавезна израда Урбанистичког пројекта

1. УП 1 "Парк - променада са комерцијалним делатностима"
2. УП 2"Реконструкција улице Трвог топлог установа, Вука Караџића, Краља Милоша и 20. јула"
3. УП "Комплекс социјалног становања - улица Царске"

ЗАШТИТНИ ЗОНЕ И ПОЈАСЕВИ

- Изворишта водоснабдевања
- Заштитни појас регионалног водовода
- Заштитни појас далековода 110kV 2x2/E 6m
- Заштитни појас далековода 35kV 2x15m
- Заштитни појас трансмисионог гасовода
- Зона забрањене изградње
- Зона ограничене изградње
- Зона контролисане изградње
- Заштитни појас железничке инфраструктуре

Носилац израде плана:
Општинска управа општине Смедеревска Паланка, Одељење за урбанизам, грађевинарство, имовинско - правне и стамбено комунални послови Трг Краља Петра I бр.1 Смедеревска Паланка

Обрађивач плана:
"А Р Х И П О Л А Н" Д.О.О.
ул. Краља Петра I бр.89
АРАНЂЕЛОВАЦ

Назив плана:

ИЗМЕНА И ДОПУНА ПЛАНА ГЕНЕРАЛНЕ РЕГУЛАЦИЈЕ за СМЕДЕРЕВСКУ ПАЛАНКУ

Назив листа: Размера: 1:2.500 Лист broj: А.а
Свеобухватно решење за регулационе линије улица и површине јавне намене, грађевинске линије и грађевинска регулација за грађевинске парцеле

Датум: фебруар 2021 год.

Руководилац пројекта:
одговорни урбаниста: Драгана Бига, дипл.инж.арх. (ИКС 200 0815 03)

