
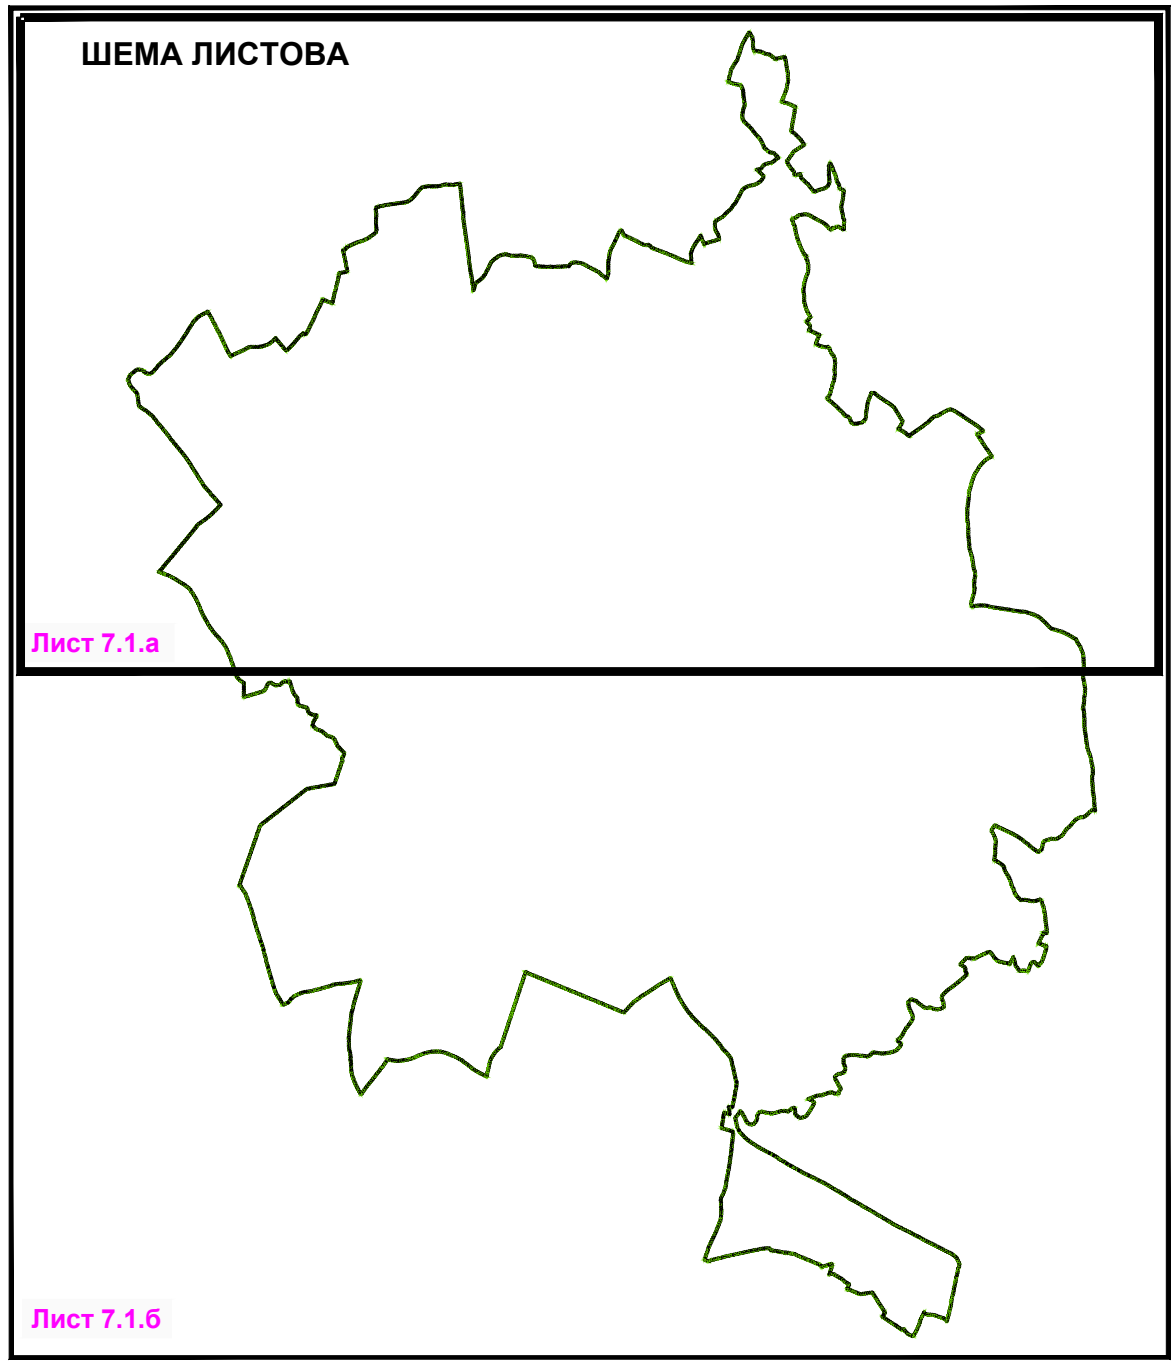
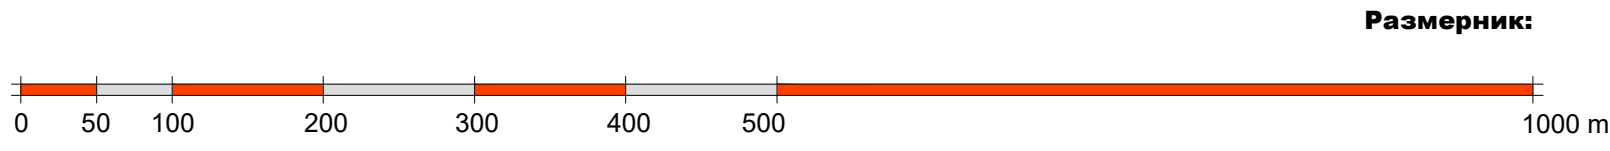


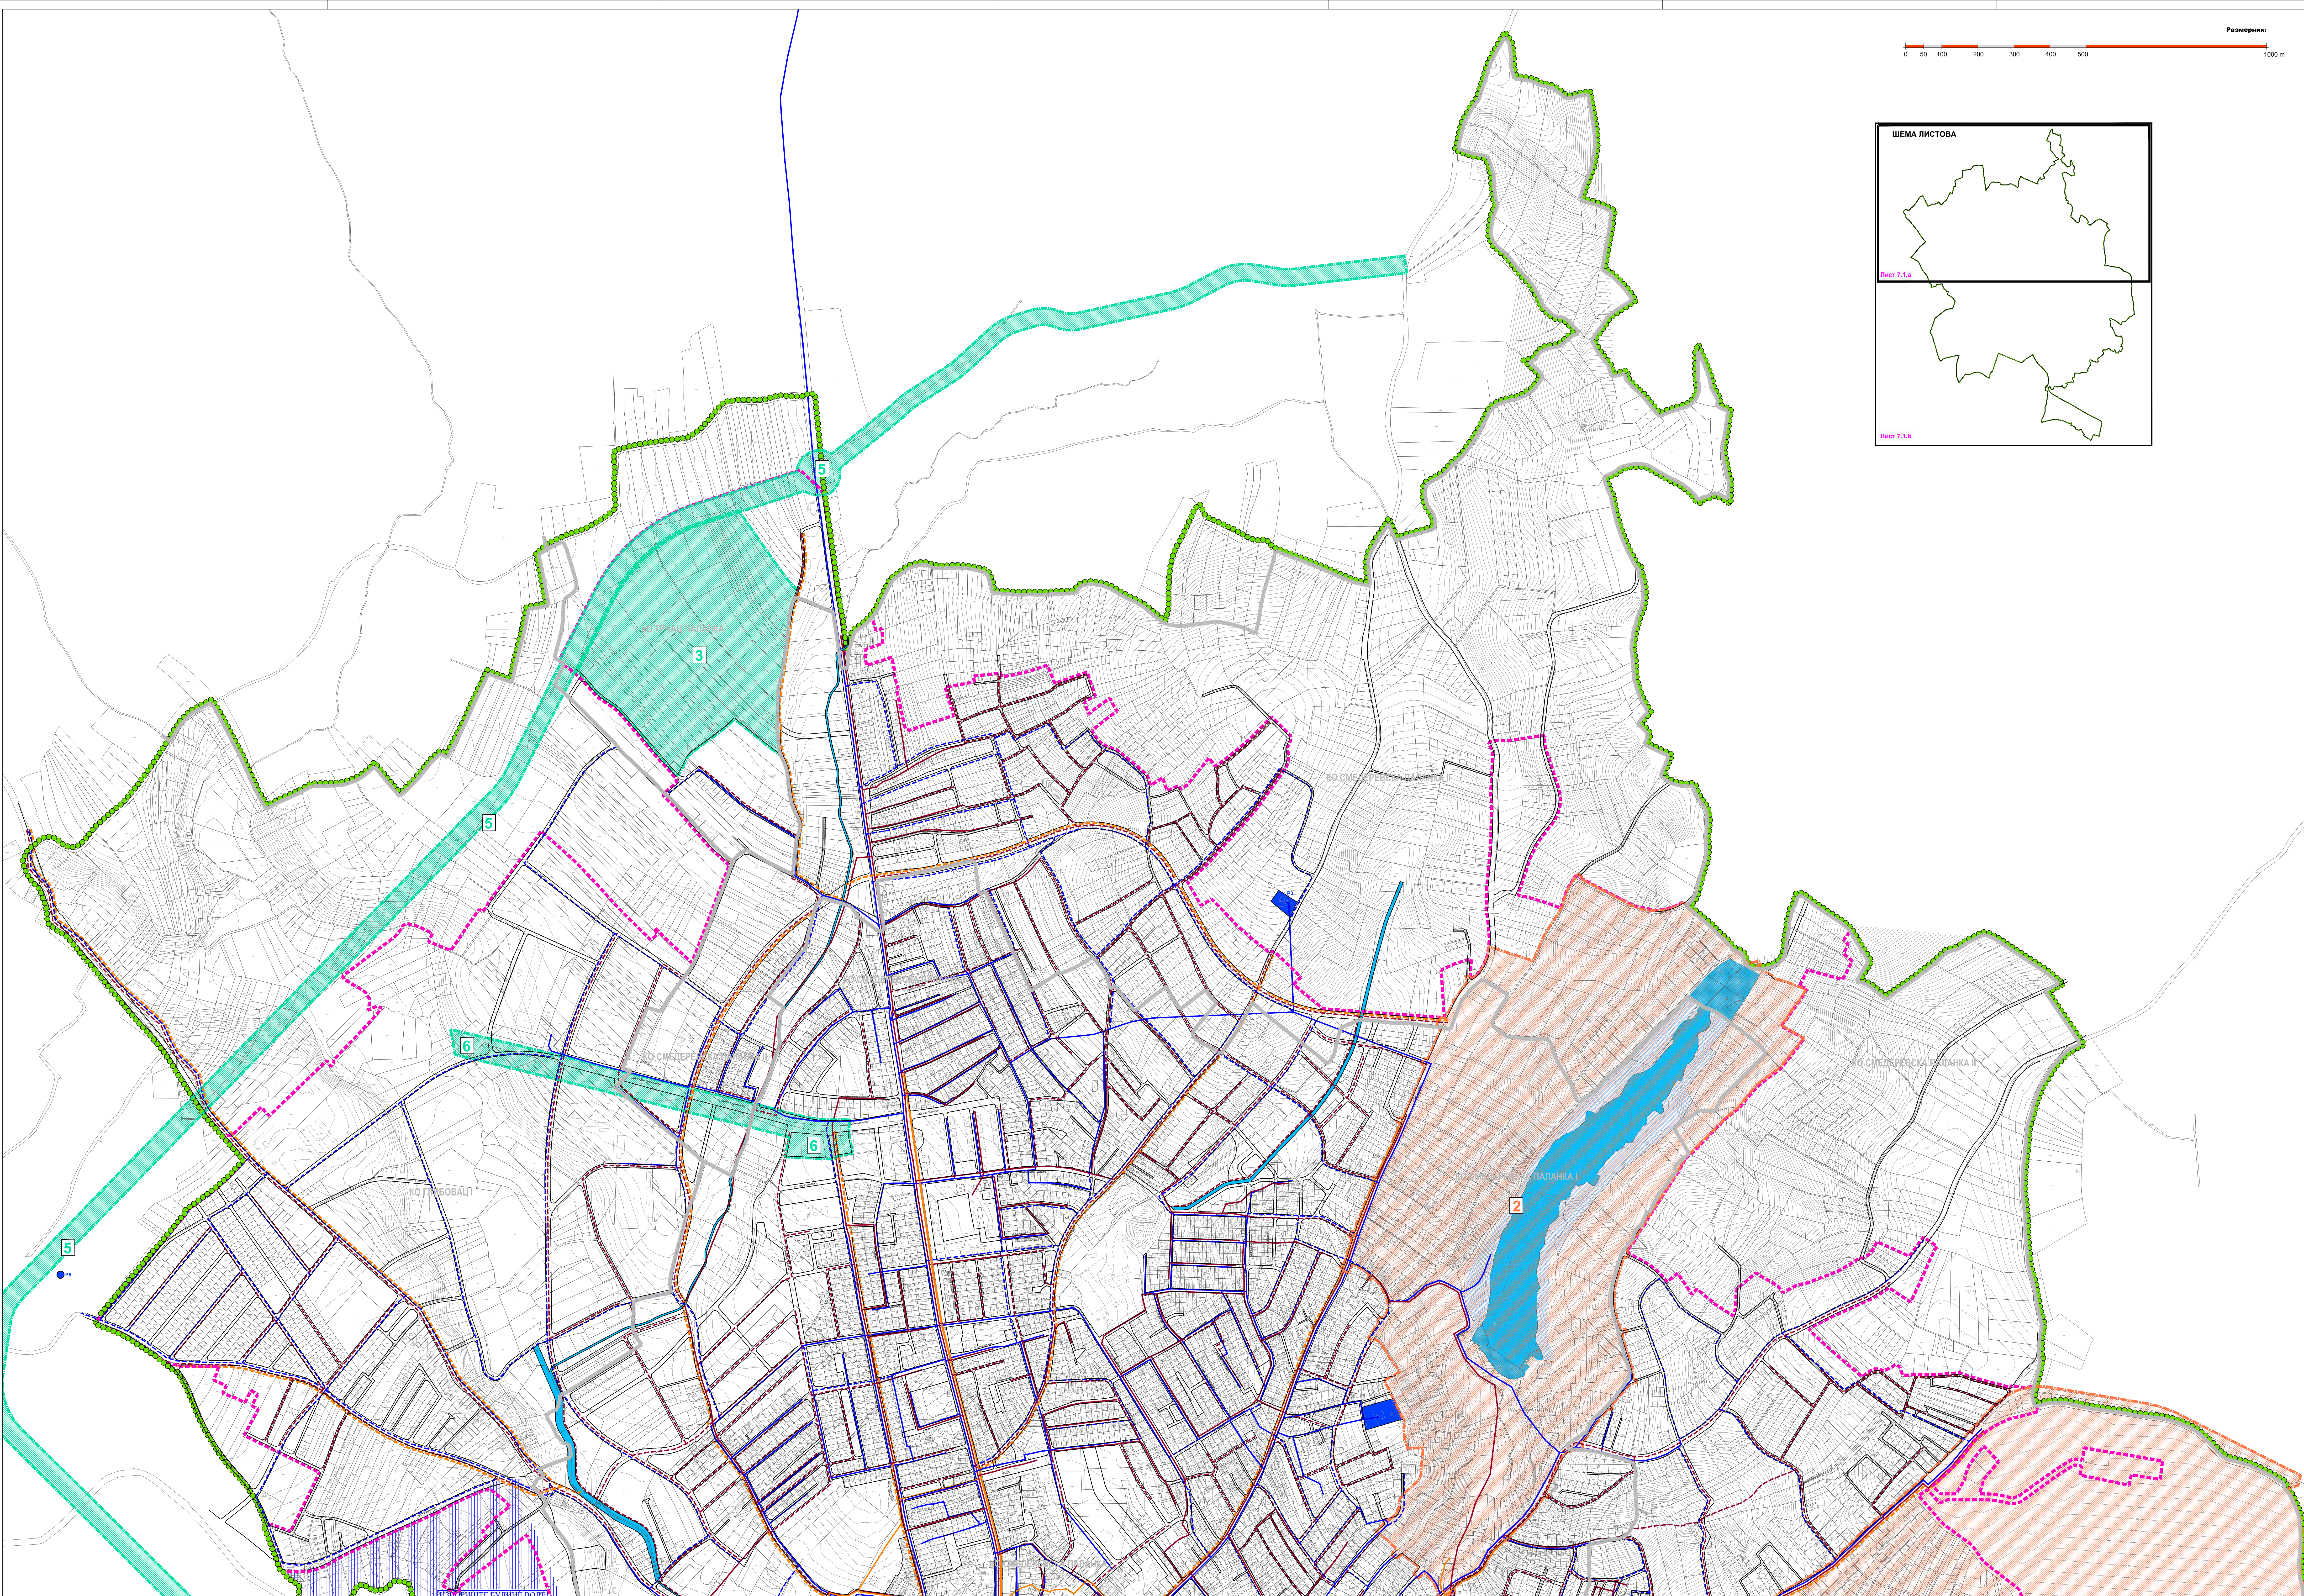

ЛЕГЕНДА

- Граница Плана
- Граница катастарских општина
- Граница грађевинског подручја
- Подручја обавезне израде плана детаљне регулације
- Планови детаљне регулације који остају на снази
- Регулациона линија

ВОДНО ЗЕМЉИШТЕ

- Водоток
- Приобаље
- Брана

КОМУНАЛНА ИНФРАСТРУКТУРА

- Источниште водоснабдевања
- Објекти водоснабдевања
- Постројења траса регионалног водовода - Ø500
- Заштитни појас регионалног водовода (2x2,5m)
- Постројења јавна водоводна мрежа
- Планирана јавна водоводна мрежа
- Постројења за пречишћавање отпадних вода
- Постројења јавна мрежа за одвођење отпадних вода
- Планирана јавна мрежа за одвођење отпадних вода
- Постројења јавна мрежа за одвођење атмосферских вода
- Планирана јавна мрежа за одвођење атмосферских вода

Носилац израде плана:
Општинска управа општине Смедеревска Паланка, Одељење за урбанизам, грађевинарство, извозничко - правне и стабилне послове
ул. Вука Караџића 25
Смедеревска Паланка

Образложење плана:
"АРХИП ЛАН" ДОО
ул. Кнеза Михаила бр.86
АРАНЂЕЛОВАЦ

Назив плана:
ИЗМЕНА И ДОПУНА ПЛАНА ГЕНЕРАЛНЕ РЕГУЛАЦИЈЕ
ЗА СМЕДЕРЕВСКУ ПАЛАНКУ

Назив листа:
Генерално решење за водопроведну инфраструктуру

Руководилац израде:
Одговорни урбаниста: Драгана Биџа, дипл.инж.арх. (ИКС 200 0015 03)

Размера: 1:5000

Лист број: 7.1.а

Датум: фебруар, 2021 год.

Logo of "ARHIP LANC" and other logos.