


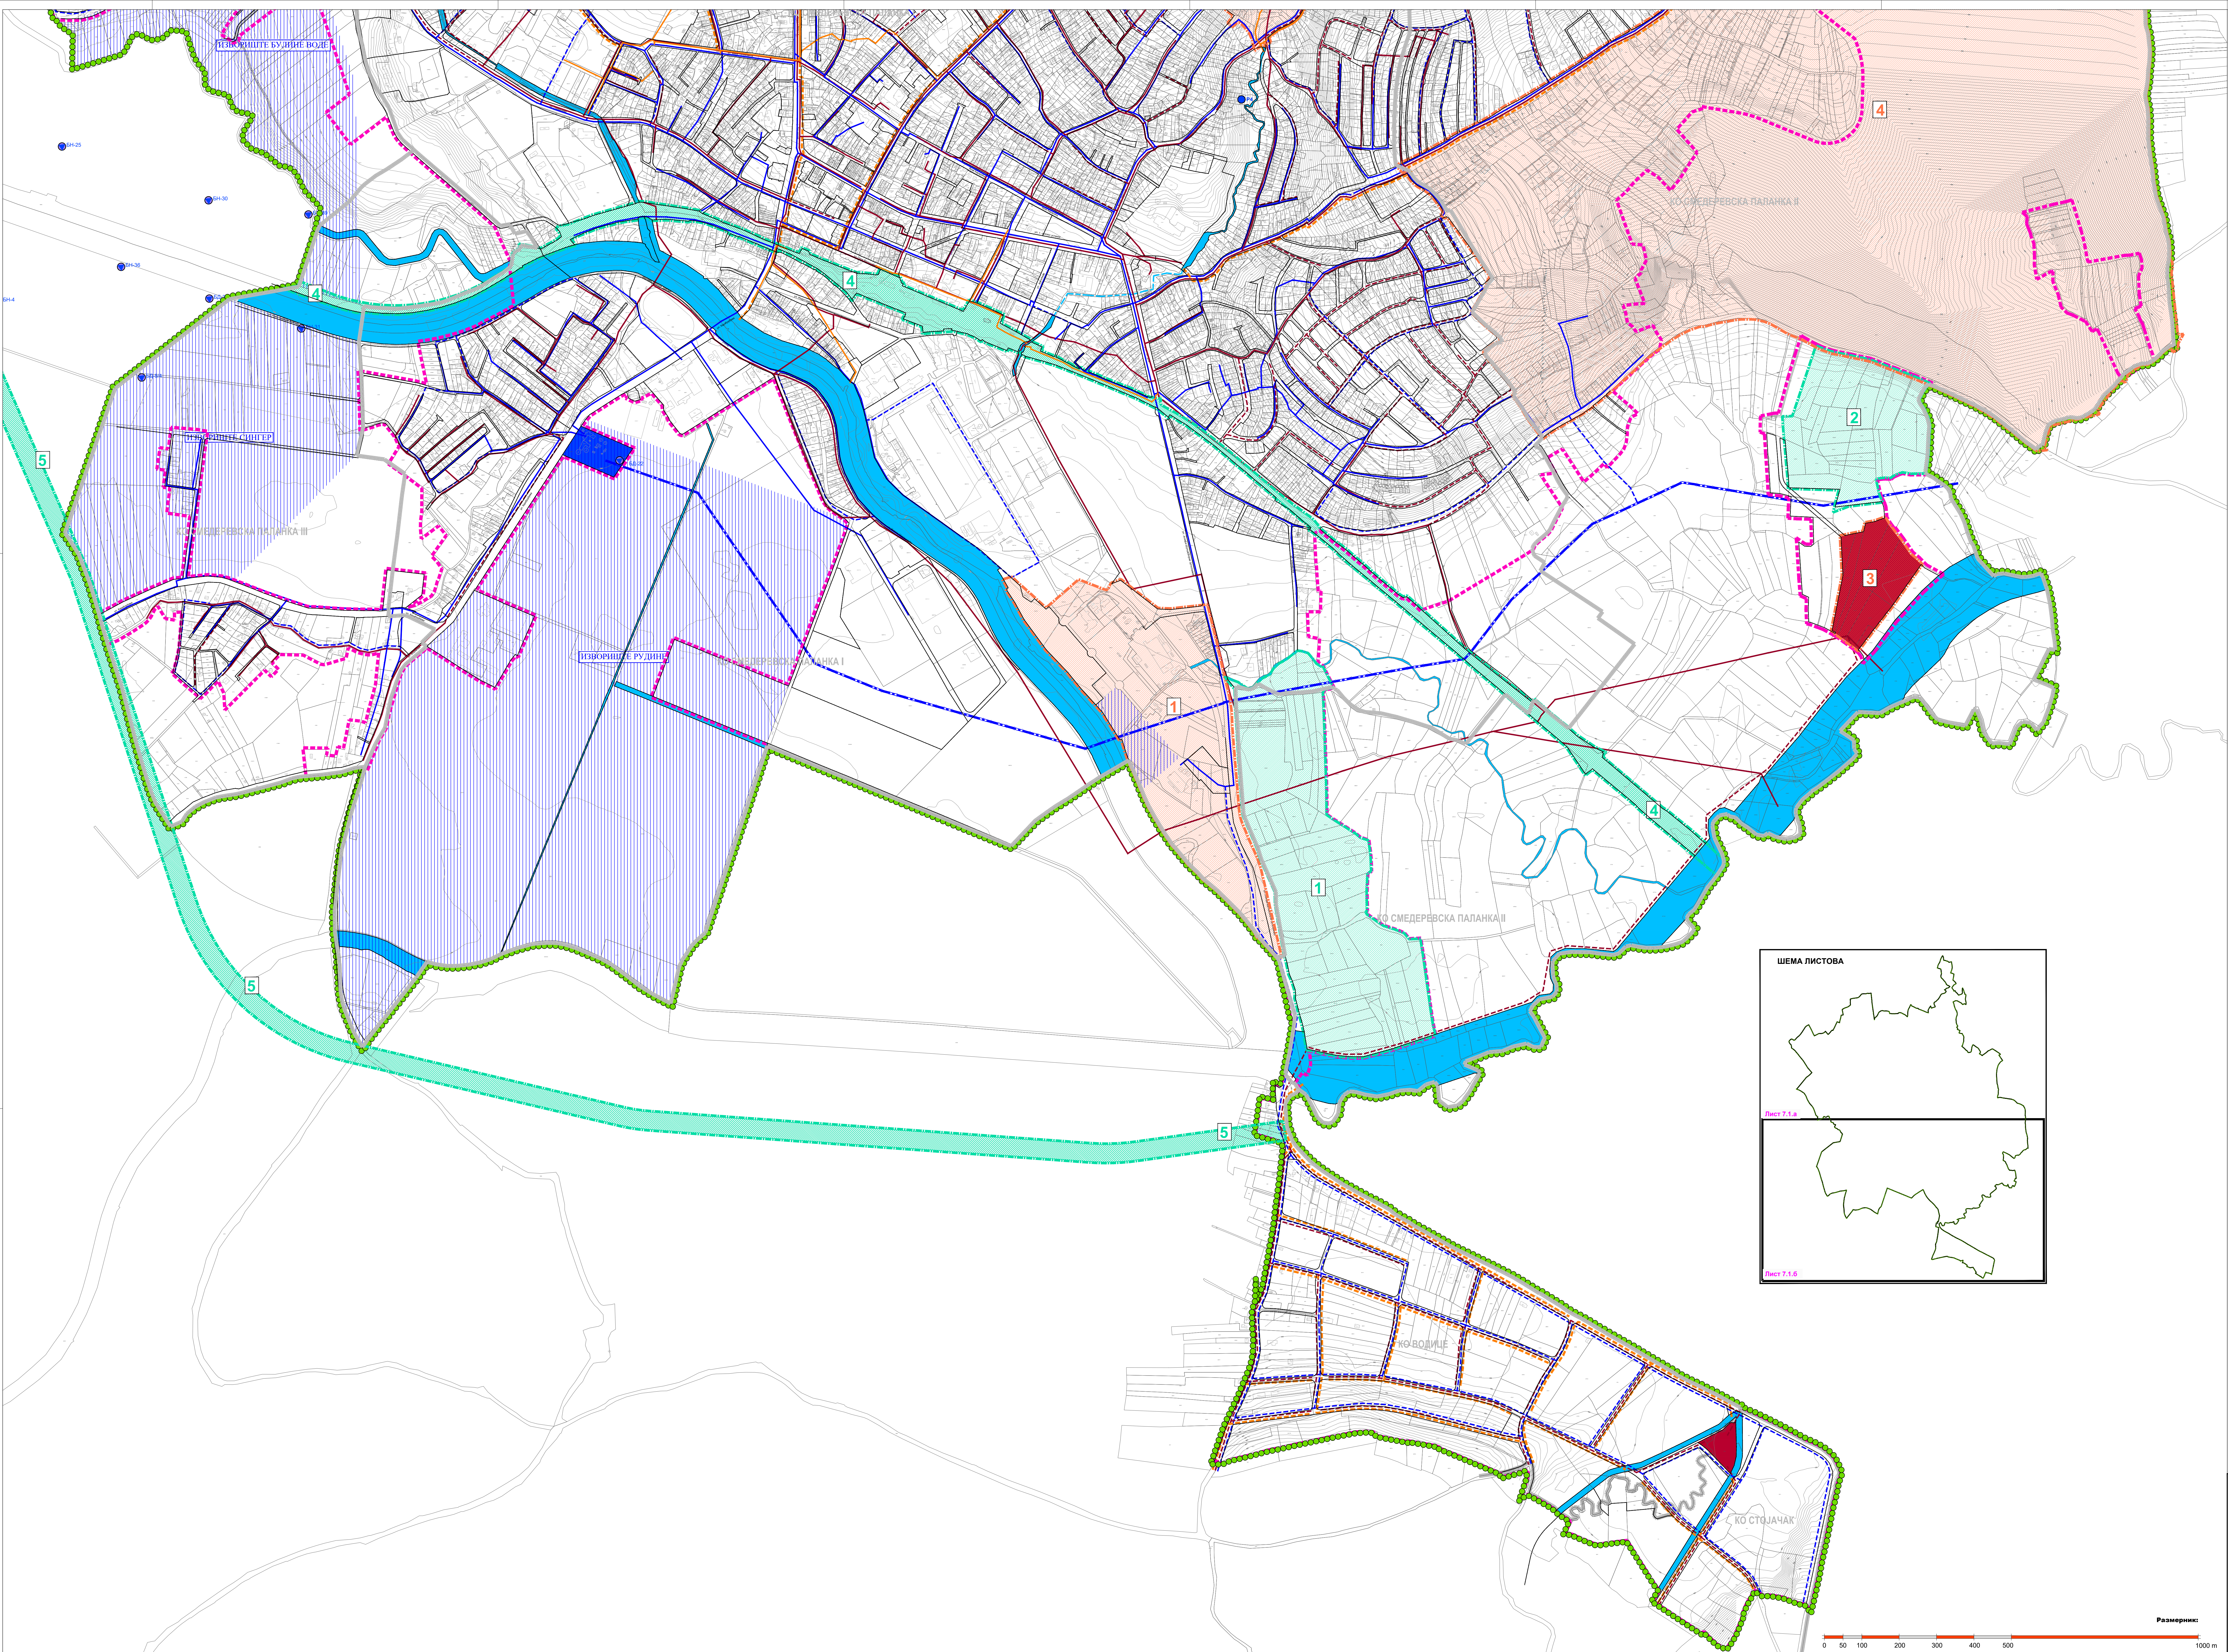

ЛЕГЕНДА

- Граница Плана
- Граница катастарских општина
- Граница грађевинског подручја
- Подручја обавезне израде плана детаљне регулације
- Планови детаљне регулације који остају на снази
- Регулациона линија


ВОДНО ЗЕМЉИШТЕ

- Водотокови
- Приобаље
- Брана


КОМУНАЛНА ИНФРАСТРУКТУРА ХИДРОТЕХНИЧКА ИНФРАСТРУКТУРА

- Изворниште водоснабдевања
- Објекти водоснабдевања
- Постојећа траса регионалног водовода - Ø500
- Заштитни појас регионалног водовода (2x2,5m)
- Постојећа јавна водоводна мрежа
- Планирана јавна водоводна мрежа
- Постројења за пречишћавања отпадних вода
- Постојећа јавна мрежа за одвођење отпадних вода
- Планирана јавна мрежа за одвођење отпадних вода
- Постојећа јавна мрежа за одвођење атмосферских вода
- Планирана јавна мрежа за одвођење атмосферских вода

ШЕМА ЛИСТОВА

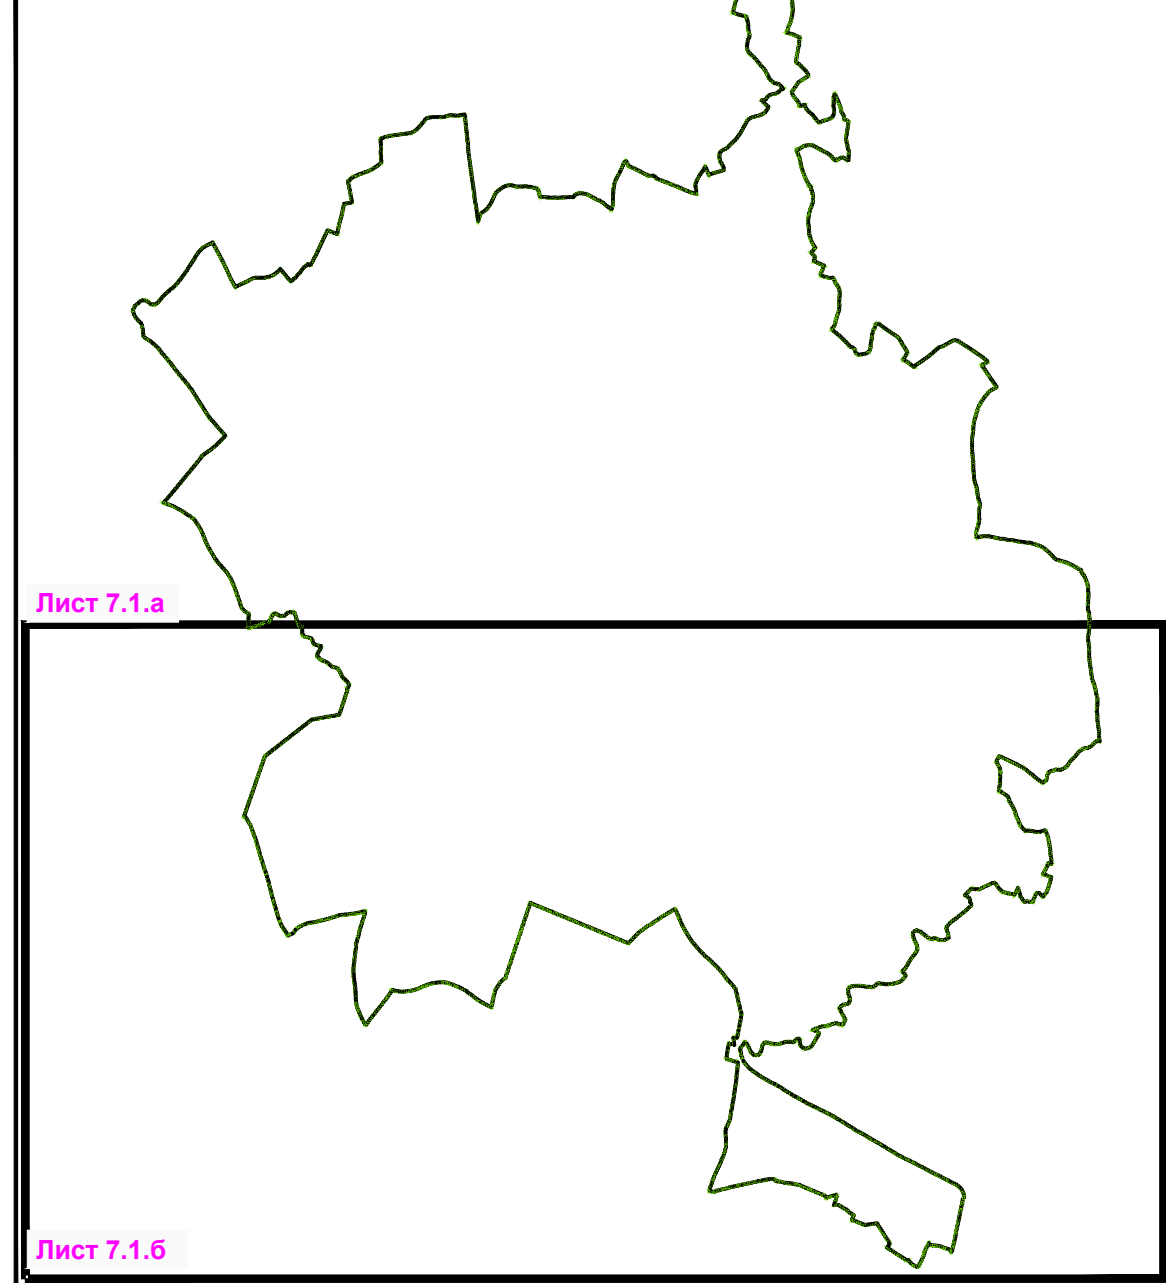

Размерник:

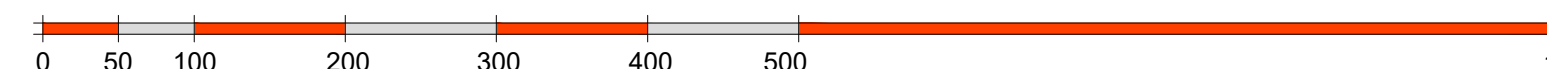

Настави израду плана:
Општинска управа општине Смедеревска Паланка, Одељење за урбанизам,
грађевинарство, имовинско - правно и стамбене послове
ул. Фика Карачића 25
Смедеревска Паланка

Обрађивач плана:
"АРХИПЛА" Д.О.О.
ул. Кнеза Милоша Бр.66
АРАНЂЕЛОВАЦ

Назив плана:
ИЗМЕНА И ДОПУНА ПЛАНА ГЕНЕРАЛНЕ РЕГУЛАЦИЈЕ
за СМЕДЕРЕВСКУ ПАЛАНКУ

Назив листе:
Генерално решење за водoprивредну инфраструктуру

Размер: 1: 5000

Лист број: 7.1.6

Датум: фебруар, 2021 год.

Руководилац израде:
одговорни урбаниста: Драгана Бига, дипл.инж.арх. (ИКС 200 0015 03)

Logo of "АРХИПЛА" Д.О.О. and other relevant logos.