



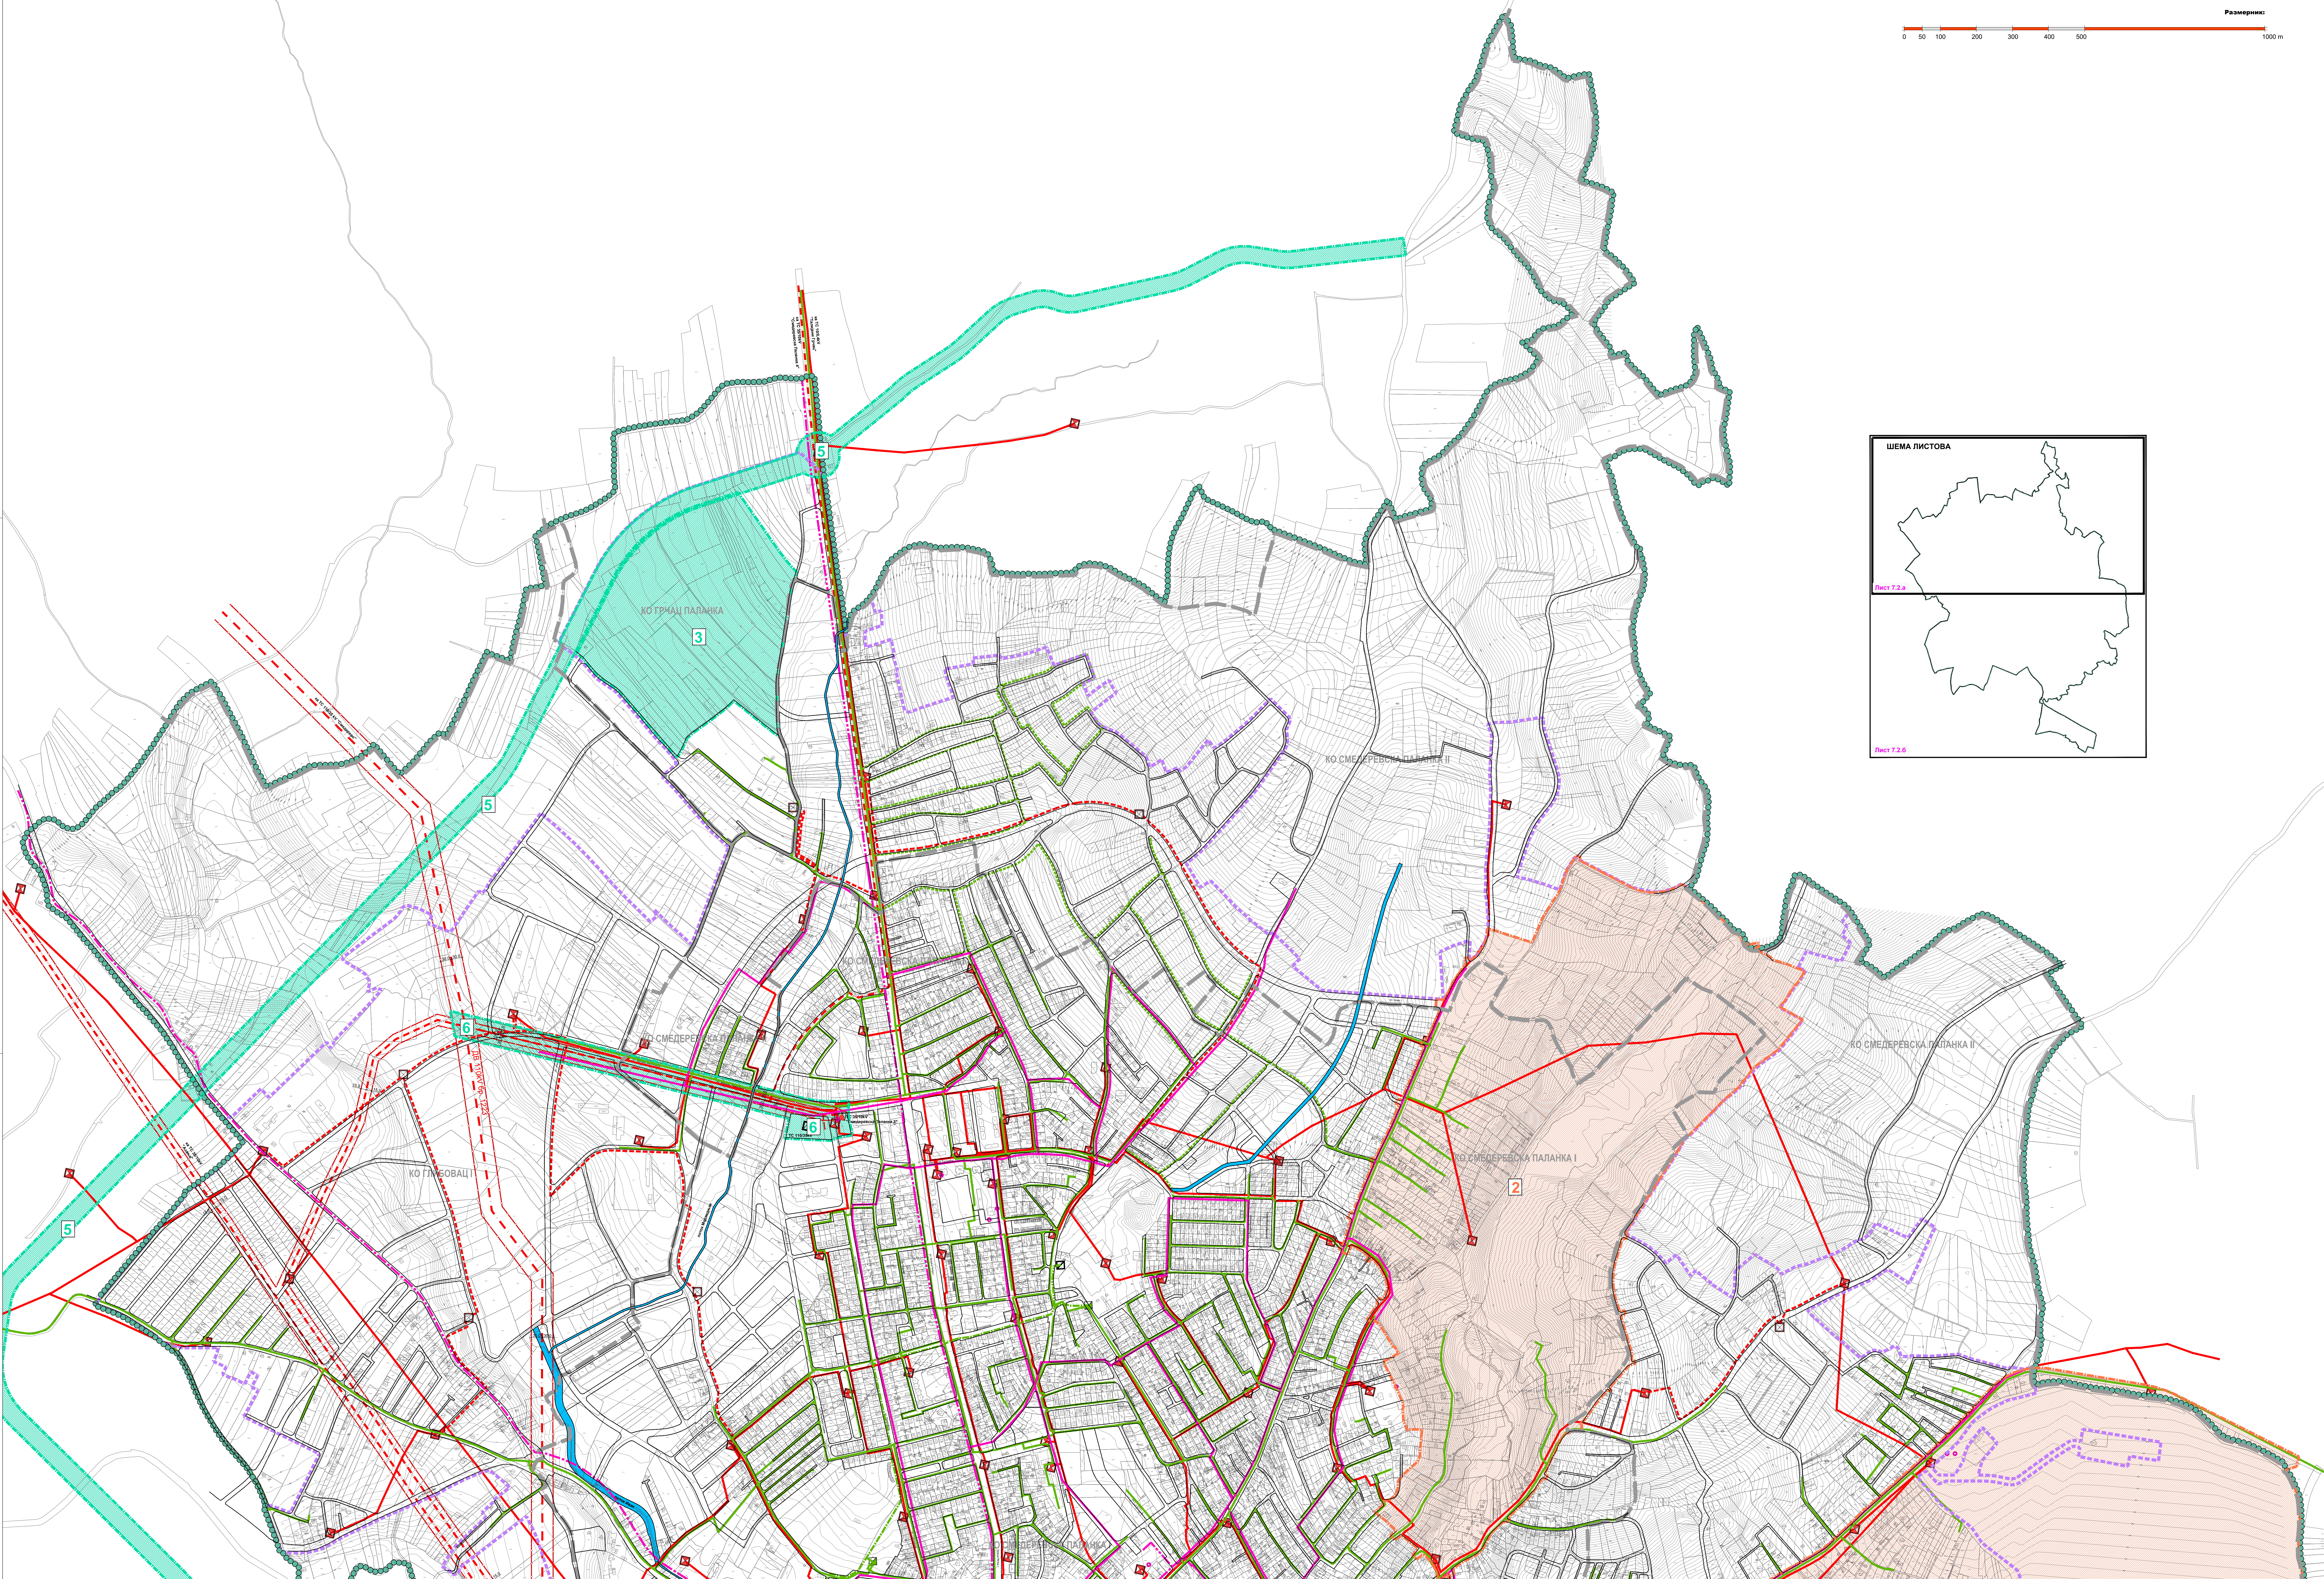

Размери:
0 50 100 200 300 400 500 1000 m

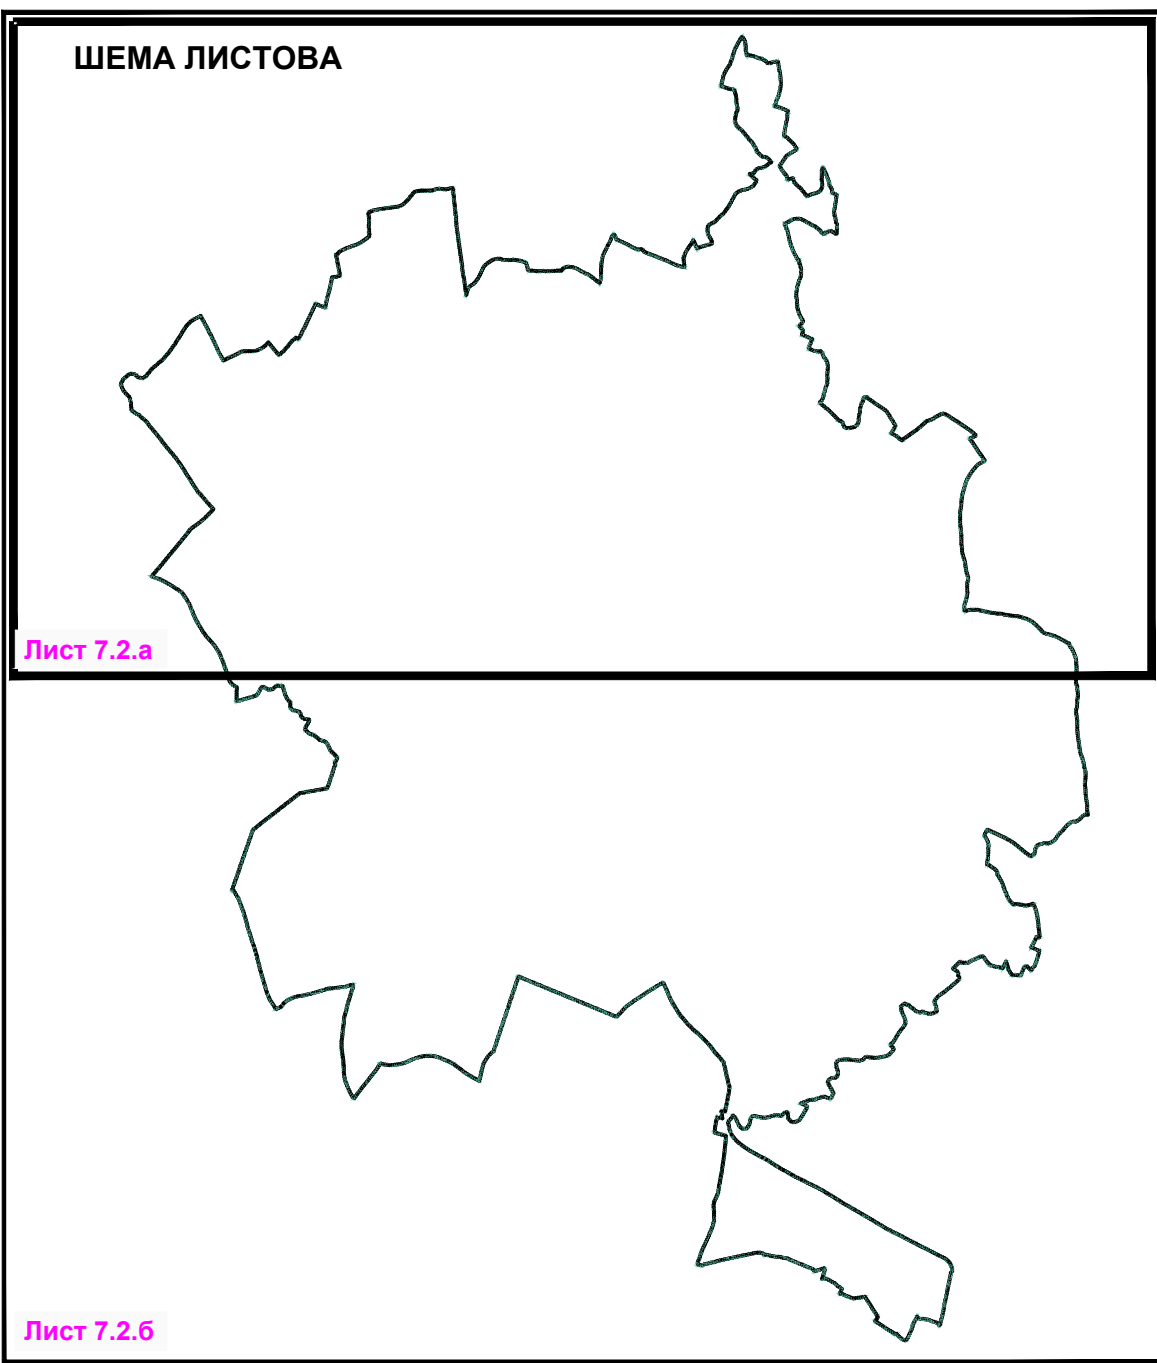

ЛЕГЕНДА

- Граница Плана
- Граница катастарских општина
- Граница грађевинског подручја
- Подручја обавезне израде плана детаљне регулације
- Планови детаљне регулације који остају на снази
- Регулациона линија

КОМУНАЛНА ИНФРАСТРУКТУРА

ЕЛЕКТРОЕНЕРГЕТСКА ИНФРАСТРУКТУРА

- Постојећа трансформација 110/35kV
- Планирана трансформација 35/10kV
- Планирана трансформација 35/10kV
- Постојећа трансформација 10/0.4kV
- Планирана трансформација 10/0.4kV
- Постојећи далековод, 110kV
- Планирани електроенергетски вод 38kV
- Планирани електроенергетски вод 20/10/0.4kV
- Планирани електроенергетски вод 10kV
- Планирана нисконапонска мрежа
- Заштитни коридор надземних електроенергетских водова

ТЕРМОЕНЕРГЕТСКА ИНФРАСТРУКТУРА

- Постојећа главна мерно регулациона станица (ГМРС)
- Постојећа мерно регулациона станица (МРС)
- Планирана мерно регулациона станица (МРС)
- Постојећи транспортни гасовод
- Експлоативациони, заштитни, подас гасовода
- Постојећи гасовод средњег притиска
- Планирани гасовод средњег притиска
- Постојећи дистрибутивни гасовод
- Планирани дистрибутивни гасовод

ЕЛЕКТРОНСКА КОМУНИКАЦИОНА ИНФРАСТРУКТУРА

- Постојећи оптички кабл
- Постојећи коаксијални кабл
- Постојећа кабловска канализација
- Планирани оптички кабл
- Постојеће радио дифузне станице

Посилац израде плана:
Општинска управа општине Смедеревска Паланка, Одлука о урбанизму, грађевинарству, животном и стамбеном послову

Обрађивач плана:
"АРХИП ЛАН" Д.О.О.
ул. Кнеза Михаила бр. 86
АРАНЂЕЛОВАЦ

Назив плана:
**ИЗМЕНА И ДОПУНА ПЛАНА ГЕНЕРАЛНЕ РЕГУЛАЦИЈЕ
ЗА СМЕДЕРЕВСКУ ПАЛАНКУ**

Назив гласа:
Генерално решење за гасоводну, електроенергетску и
електронску комуникациону инфраструктуру

Руководилац израде:
Одговорни урбаниста: Драгана Биџа, дипл.инж.арх. (ИКС 200 0015 03)

Размера: 1:5000
Лист број: 7.2.6
Датум: фебруар, 2021 год.

