


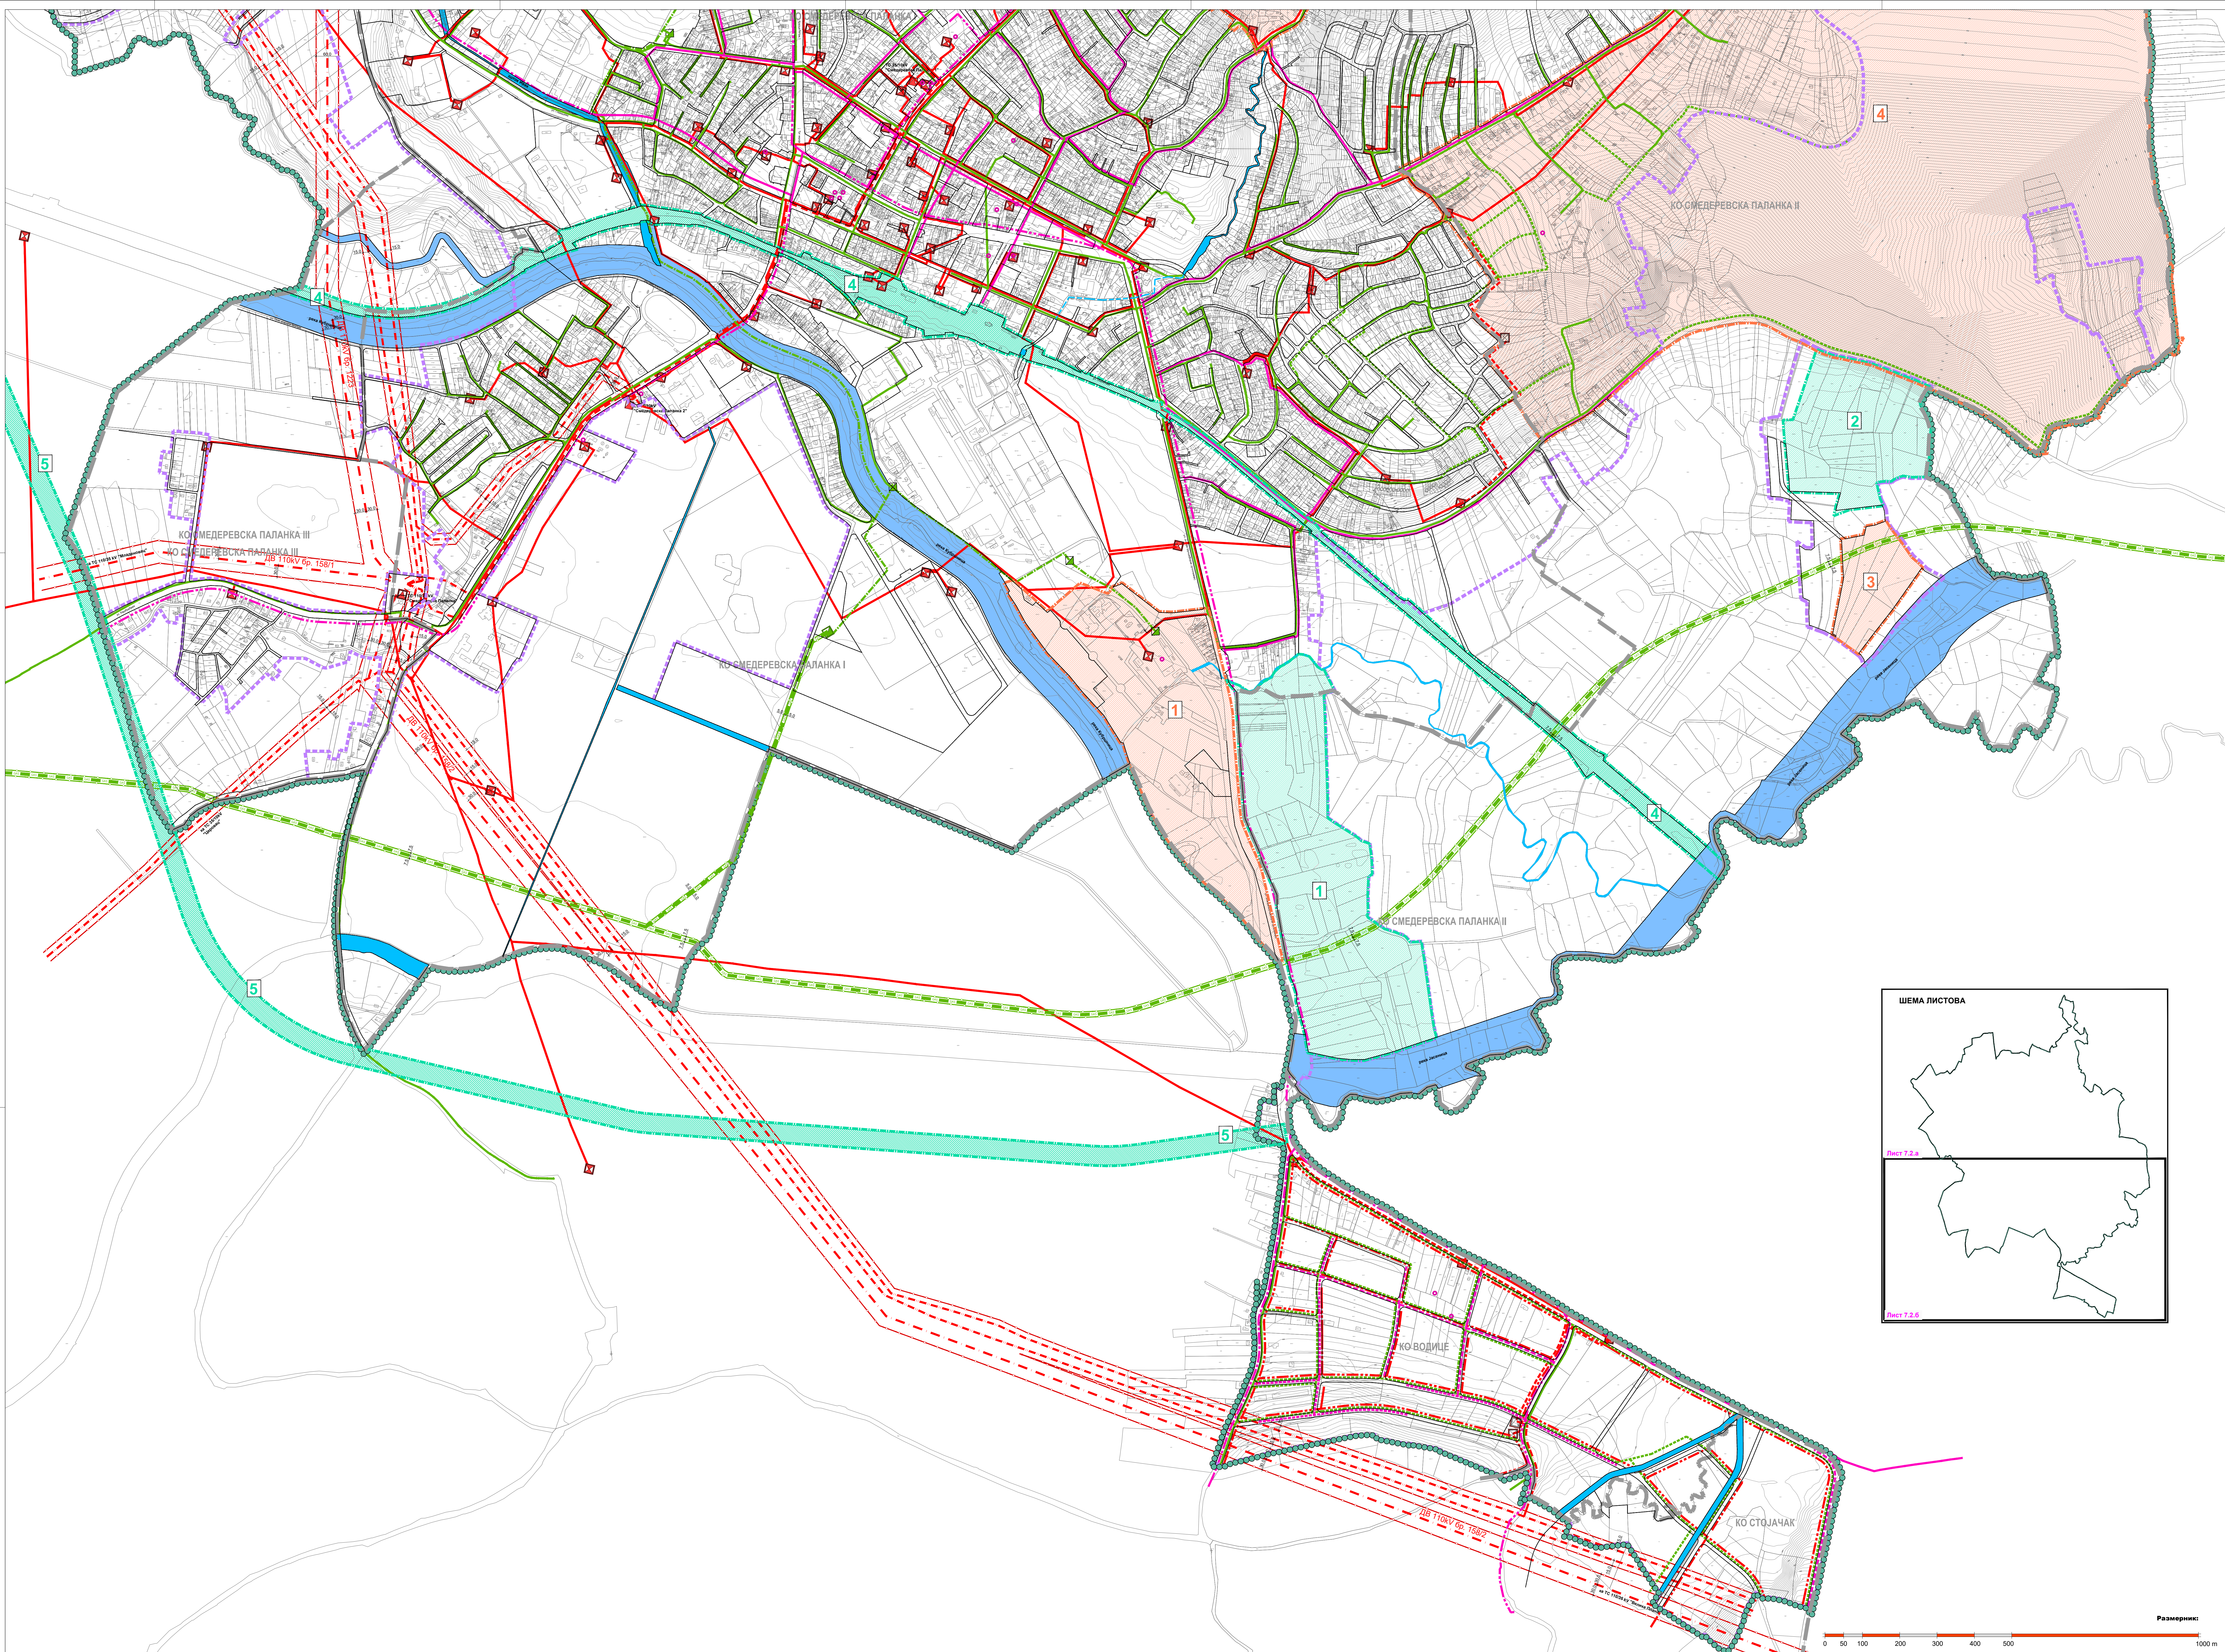

ЛЕГЕНДА

- Граница Плана
- Граница катастарских општина
- Граница грађевинског подручја
- Подручја обавезне израде плана детаљне регулације
- Планови детаљне регулације који остају на снази
- Регулациона линија

КОМУНАЛНА ИНФРАСТРУКТУРА

ЕЛЕКТРОЕНЕРГЕТСКА ИНФРАСТРУКТУРА


- Постојећа трансформаторска станица 110/35kV
- Планирана трансформаторска станица 110/35kV
- Постојећа трансформаторска станица 35/10kV
- Планирана трансформаторска станица 35/10kV
- Постојећа трансформаторска станица 10/0.4kV
- Планирана трансформаторска станица 10/0.4kV
- Постојећи даљеовод 110kV
- Постојећи електроенергетски вод 35kV
- Планирани електроенергетски вод 35kV
- Постојећи електроенергетски вод 20/10/0.4kV
- Планирани електроенергетски вод 10kV
- Планирана нисконапонска мрежа
- Заштитни коридор надземних електроенергетских водова

ТЕРМОЕНЕРГЕТСКА ИНФРАСТРУКТУРА

- Постојећа главна мерно регулациона станица (ГМРС)
- Планирана мерно регулациона станица (ГМРС)
- Постојећа мерно регулациона станица (МРС)
- Планирана мерно регулациона станица (МРС)
- Постојећи транспортни гасовод
- Експлоатациони, заштитни, појас гасовода
- Постојећи гасовод средњег притиска
- Планирани гасовод средњег притиска
- Постојећи дистрибутивни гасовод
- Планирани дистрибутивни гасовод

ЕЛЕКТРОНСКА КОМУНИКАЦИОНА ИНФРАСТРУКТУРА

- Постојећи оптички кабл
- Планирани оптички кабл
- Постојећи коаксијални кабл
- Планирани коаксијални кабл
- Постојећа кабловска канализација
- Планирана кабловска канализација
- Постојећи радио дифузне станице

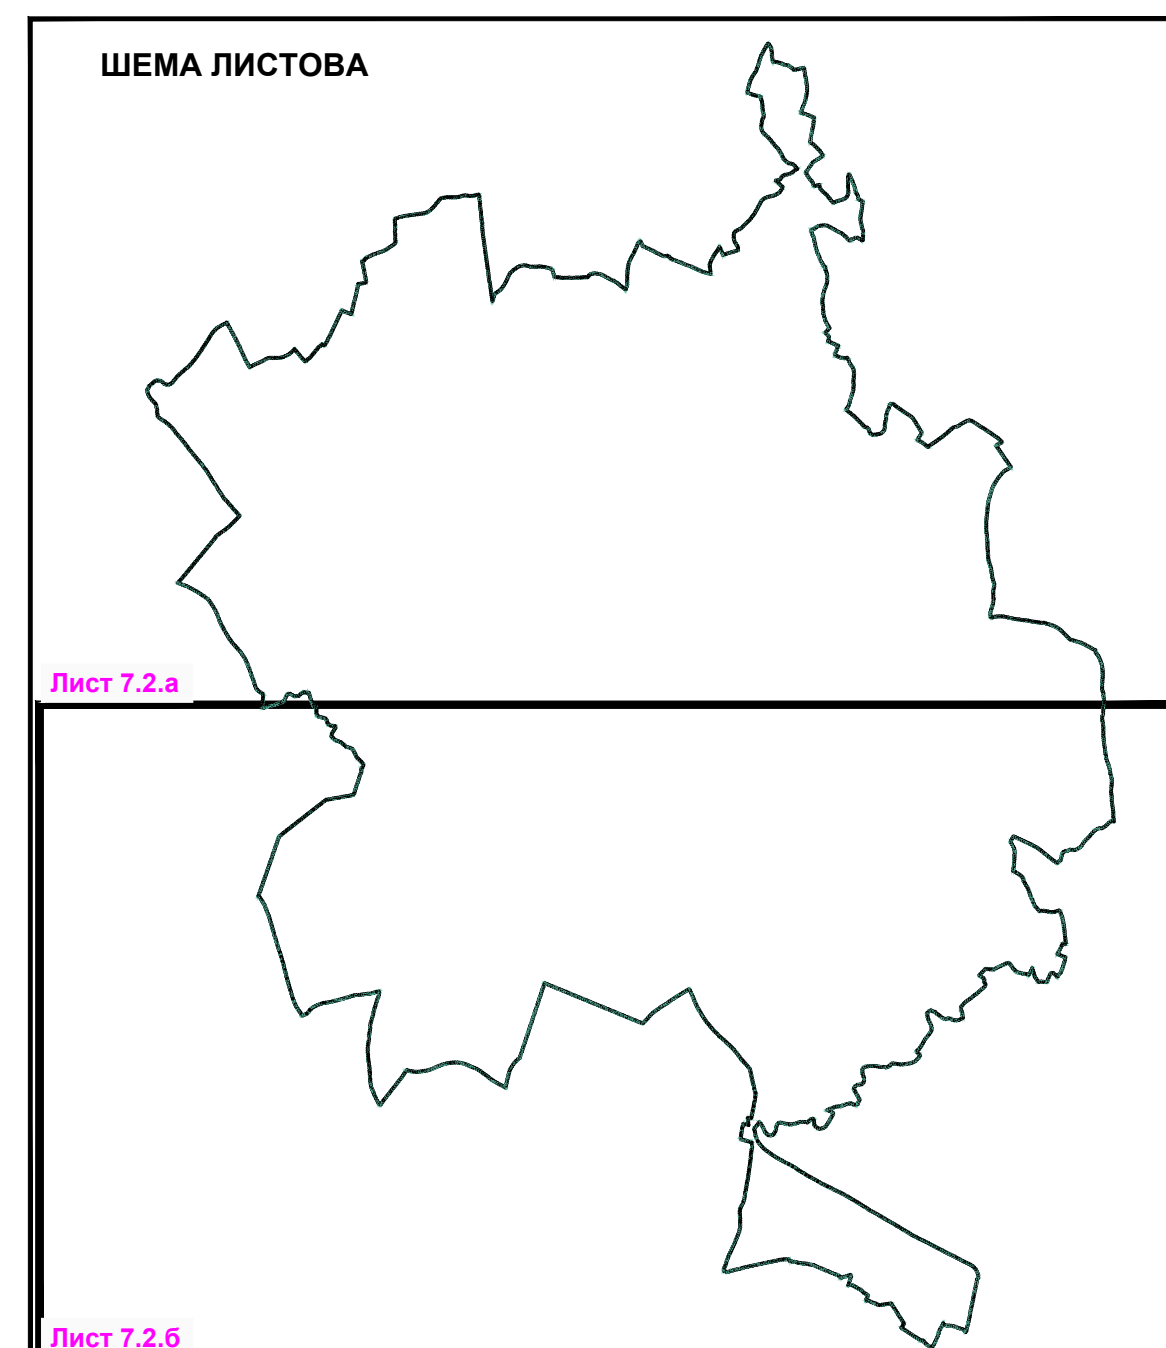

Настави израду плана:
Општинска управа општине Смедеревска Паланка, Одељење за урбанизам,
грађевинарство, имовинско - правно и стамбене послове
ул. Вука Караџића 25
Смедеревска Паланка

Обрађивач плана: "АРХИПЛА" Д.О.О.
ул. Кнеза Милоша Бр. 66
АРАНЂЕЛОВАЦ

Назив плана: ИЗМЕНА И ДОПУНА ПЛАНА ГЕНЕРАЛНЕ РЕГУЛАЦИЈЕ
за СМЕДЕРЕВСКУ ПАЛАНКУ

Назив листе: Генерално решење за гасоводну, електроенергетску и
електронску комуникациону инфраструктуру

Размер: 1: 5000

Лист број: 7.2.6

Датум: фебруар, 2021 год.

Руководилац израде: одговорни урбаниста: Драгана Бига, дипл.инж.арх. (ИКС 200 0015 03)