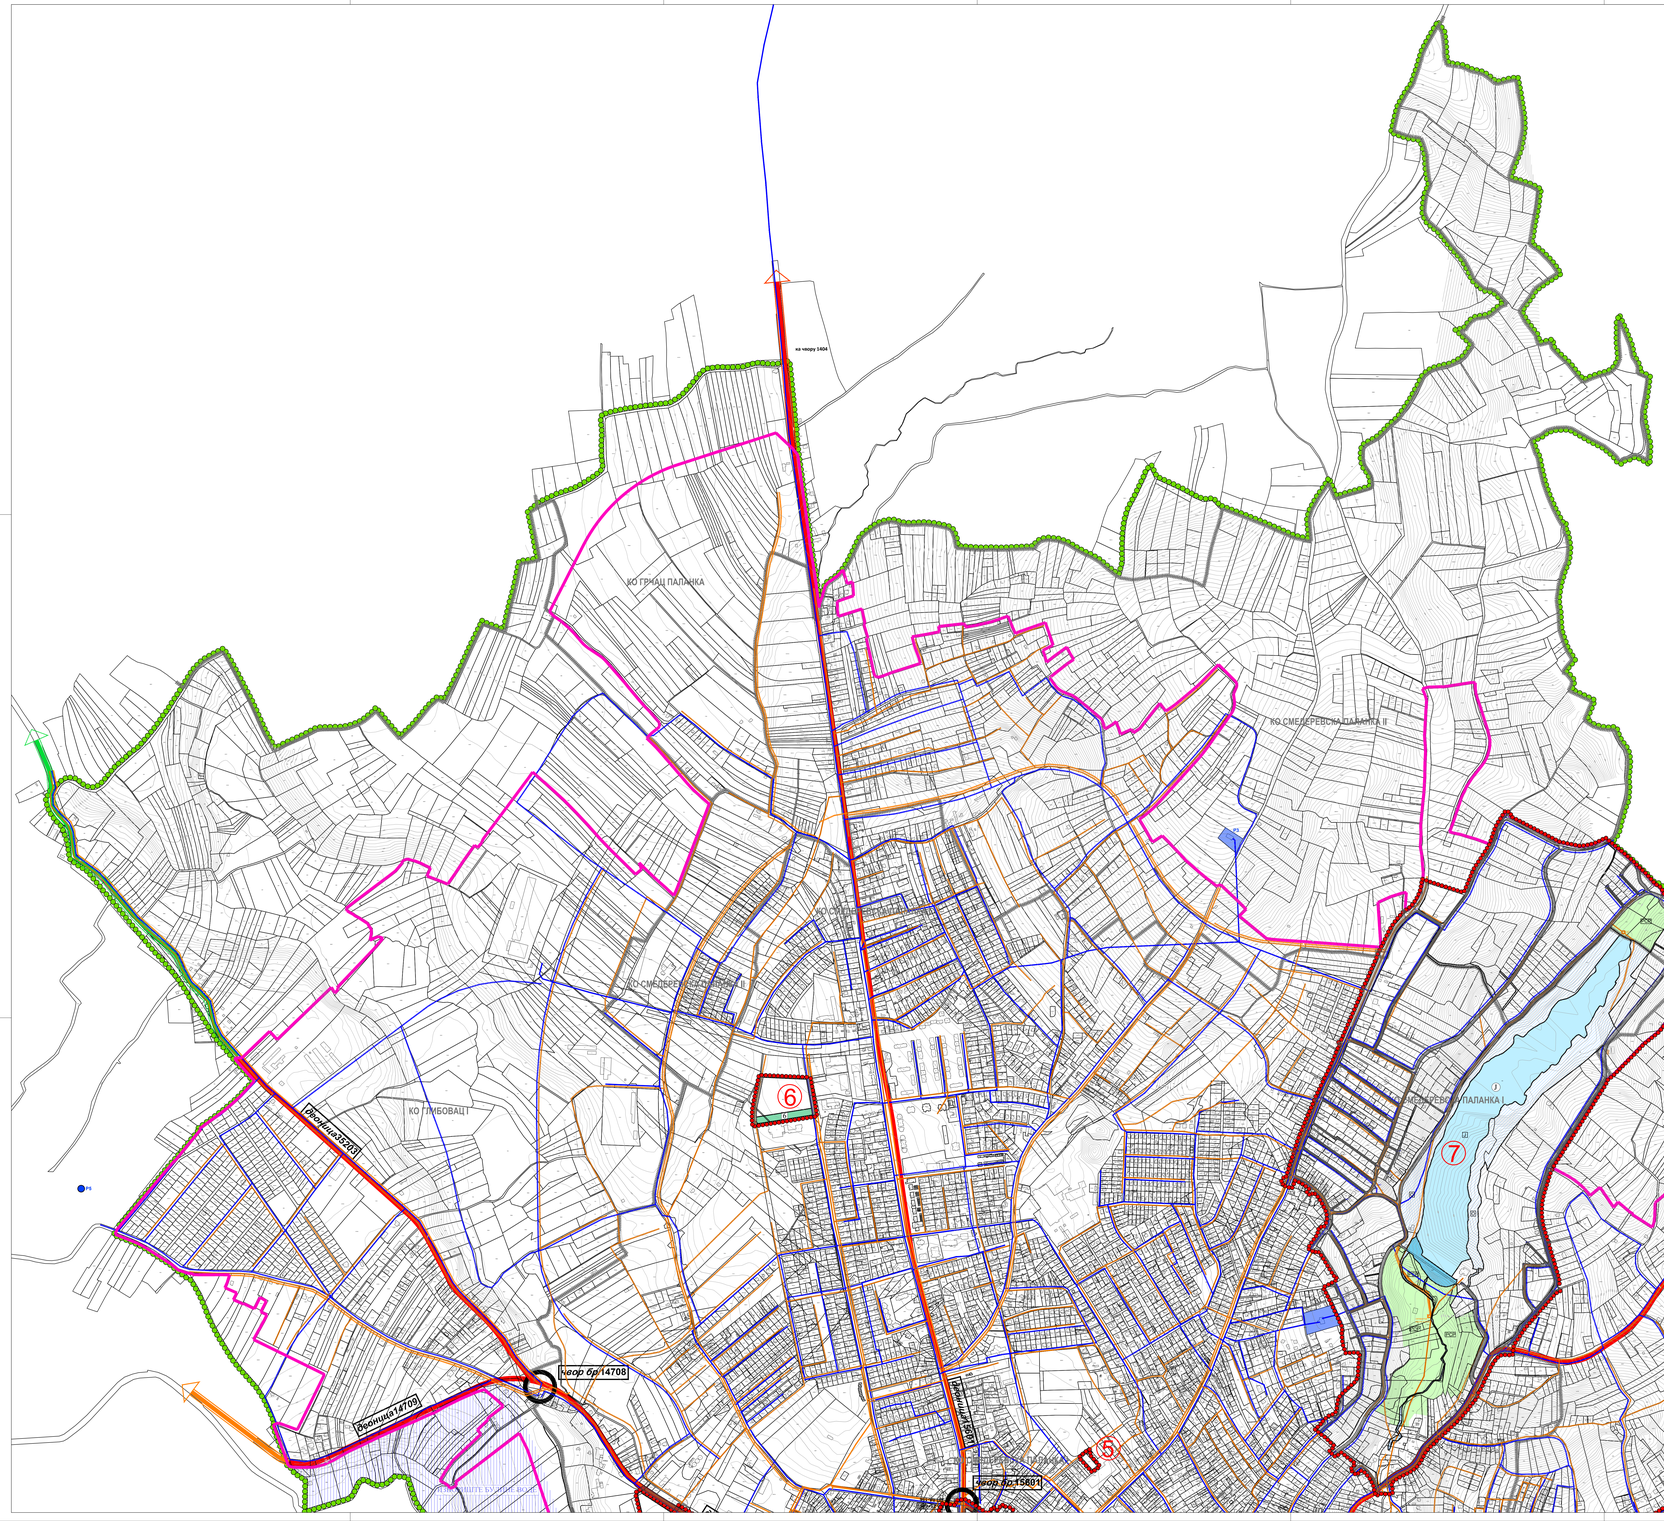

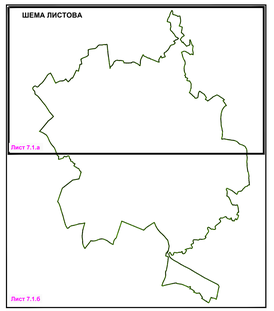

Размерник:

0 50 100 200 300 400 500 1000 m

ЛЕГЕНДА

ГРАНИЦЕ

- Граница Плана генералне регулације за Смедеревску Паланку
- Граница катастарске општине
- Граница грађевинског подручја
- Граница локација и подручја у обухвату Плана генералне регулације за Смедеревску Паланку, које су предмет измене и допуне Плана
- 1,2,3... Редни бројеви локација и подручја у обухвату Плана генералне регулације за Смедеревску Паланку, које су предмет измене и допуне Плана

Урбанистичка регулација

- Регулациона линија

ГРАЂЕВИНСКО ЗЕМЉИШТЕ

ПОВРШИНЕ И ОБЈЕКТИ ЈАВНЕ НАМЕНЕ

Површине за објекте државне и локалне управе

- 10 Објекат јединице локалне самоуправе
- 12 Објекат полицијске станице
- 13 Општински суд
- 19 Остале јавне службе (Објекат фонда за здравствено осигурање)
- Пошта

Површине за образовање и дечју заштиту

- 20 Средња школа

Површине за здравствену заштиту

- 30 Центар за физикалну медицину и рехабилитацију

Површине за културу

- 50 Објекат за културне делатности

ПОВРШИНЕ ЗА СПОРТ И РЕКРЕАЦИЈУ

Спортско - рекреативни центри

- РП Рекреативни пропланци, у целини IV, зона IV-2
- Ј Зона рекреативних активности у води, цела површина језера (Ј), у целини IV, зона IV-1
- О Зона приобалног дела језера, у целини IV, зона IV-1
- РСП Зона спорта и рекреације (РСП)
- 6 "Базени"

Зелене површине

- 1 Бањски парк
- 5 Заштитно зеленило
- Јавна зелена површина са биветом

ПОВРШИНЕ И ОБЈЕКТИ ЗА САОБРАЋАЈНУ ИНФРАСТРУКТУРУ

Друмски саобраћај

- Саобраћајне површине
- Пешачка зона
- 11 Јавни паркинг

ПОВРШИНЕ И ОБЈЕКТИ ЗА ТЕХНИЧКУ И КОМУНАЛНУ ИНФРАСТРУКТУРУ

- 2 Комунална зона "Ивак"
- 4 Извориште "Кисељак"

Објекти хидротехничке инфраструктуре

- 4 ГПОВ (са другим могућим комуналним садржајима)
- 1 Трафостаница 35/10kV

ШУМСКО ЗЕМЉИШТЕ

- 1 Шума "Мекуље"
- Оквирски комп "Euroviculus"

ВОДНО ЗЕМЉИШТЕ

- Поток
- 3 Језеро
- Површине уз брану

ОСТАЛО ЗЕМЉИШТЕ

- Површине за рекултивацију земљишта

КОМУНАЛНА ИНФРАСТРУКТУРА
ХИДРОТЕХНИЧКА ИНФРАСТРУКТУРА

- Изворишта водоснабдевања
- Објекти водоснабдевања
- Постојећа траса регионалног водовода - Ø500
- Заштитни појас регионалног водовода (2x2,5m)
- Постојећа јавна водоводна мрежа
- Планирана јавна водоводна мрежа
- Постројење за пречишћавање отпадних вода
- Постојећа јавна мрежа за одвођење отпадних вода
- Планирана јавна мрежа за одвођење отпадних вода
- Планирана црпна станица
- Постојећа јавна мрежа за одвођење атмосферских вода
- Планирана јавна мрежа за одвођење атмосферских вода
- Планирани сепаратор уља и масти

ЗАШТИТНЕ ЗОНЕ И ПОЈАСЕВИ

- Изворишта водоснабдевања
- Заштитни појас регионалног водовода
- Заштитни појас транспортног гасовода
- Зона забрањене изградње
- Зона ограничене изградње
- Зона контролисане изградње
- Посебна намена простора

N

Носилац израде плана:
Општинска управа општине Смедеревска Паланка, Одељење за урбанизам, грађевинарство, имовинско - правне и стамбене послове
ул. Вука Караџића 25
Смедеревска Паланка

Обрађивач плана:
"А Р Х И П Л А Н" Д.О.О.
ул. Киша Михаила бр.66
АРАНЂЕЛОВАЦ

Назив плана:

ИЗМЕНА И ДОПУНА ПЛАНА ГЕНЕРАЛНЕ РЕГУЛАЦИЈЕ за СМЕДЕРЕВСКУ ПАЛАНКУ

Назив листа: Генерално решење за водопривредну инфраструктуру (у Другој измени и допуни дела Плана)

Размера: 1: 5 000 | Број/ број: 7.1.а | Датум: септембар 2023. г.

Руководилац израде:
одговорни урбаниста: дипл.инж.арх. Драгана Бига (200 0015 03)

© AutoCAD цртеж - Овај цртеж представља својину "АрхиПЛАН" д.о.о. Аранђеловац, Србија / AutoCAD drawing - All rights in this drawing are reserved to "ARHIPLAN" l.t.d. Arandjelovac, Serbia