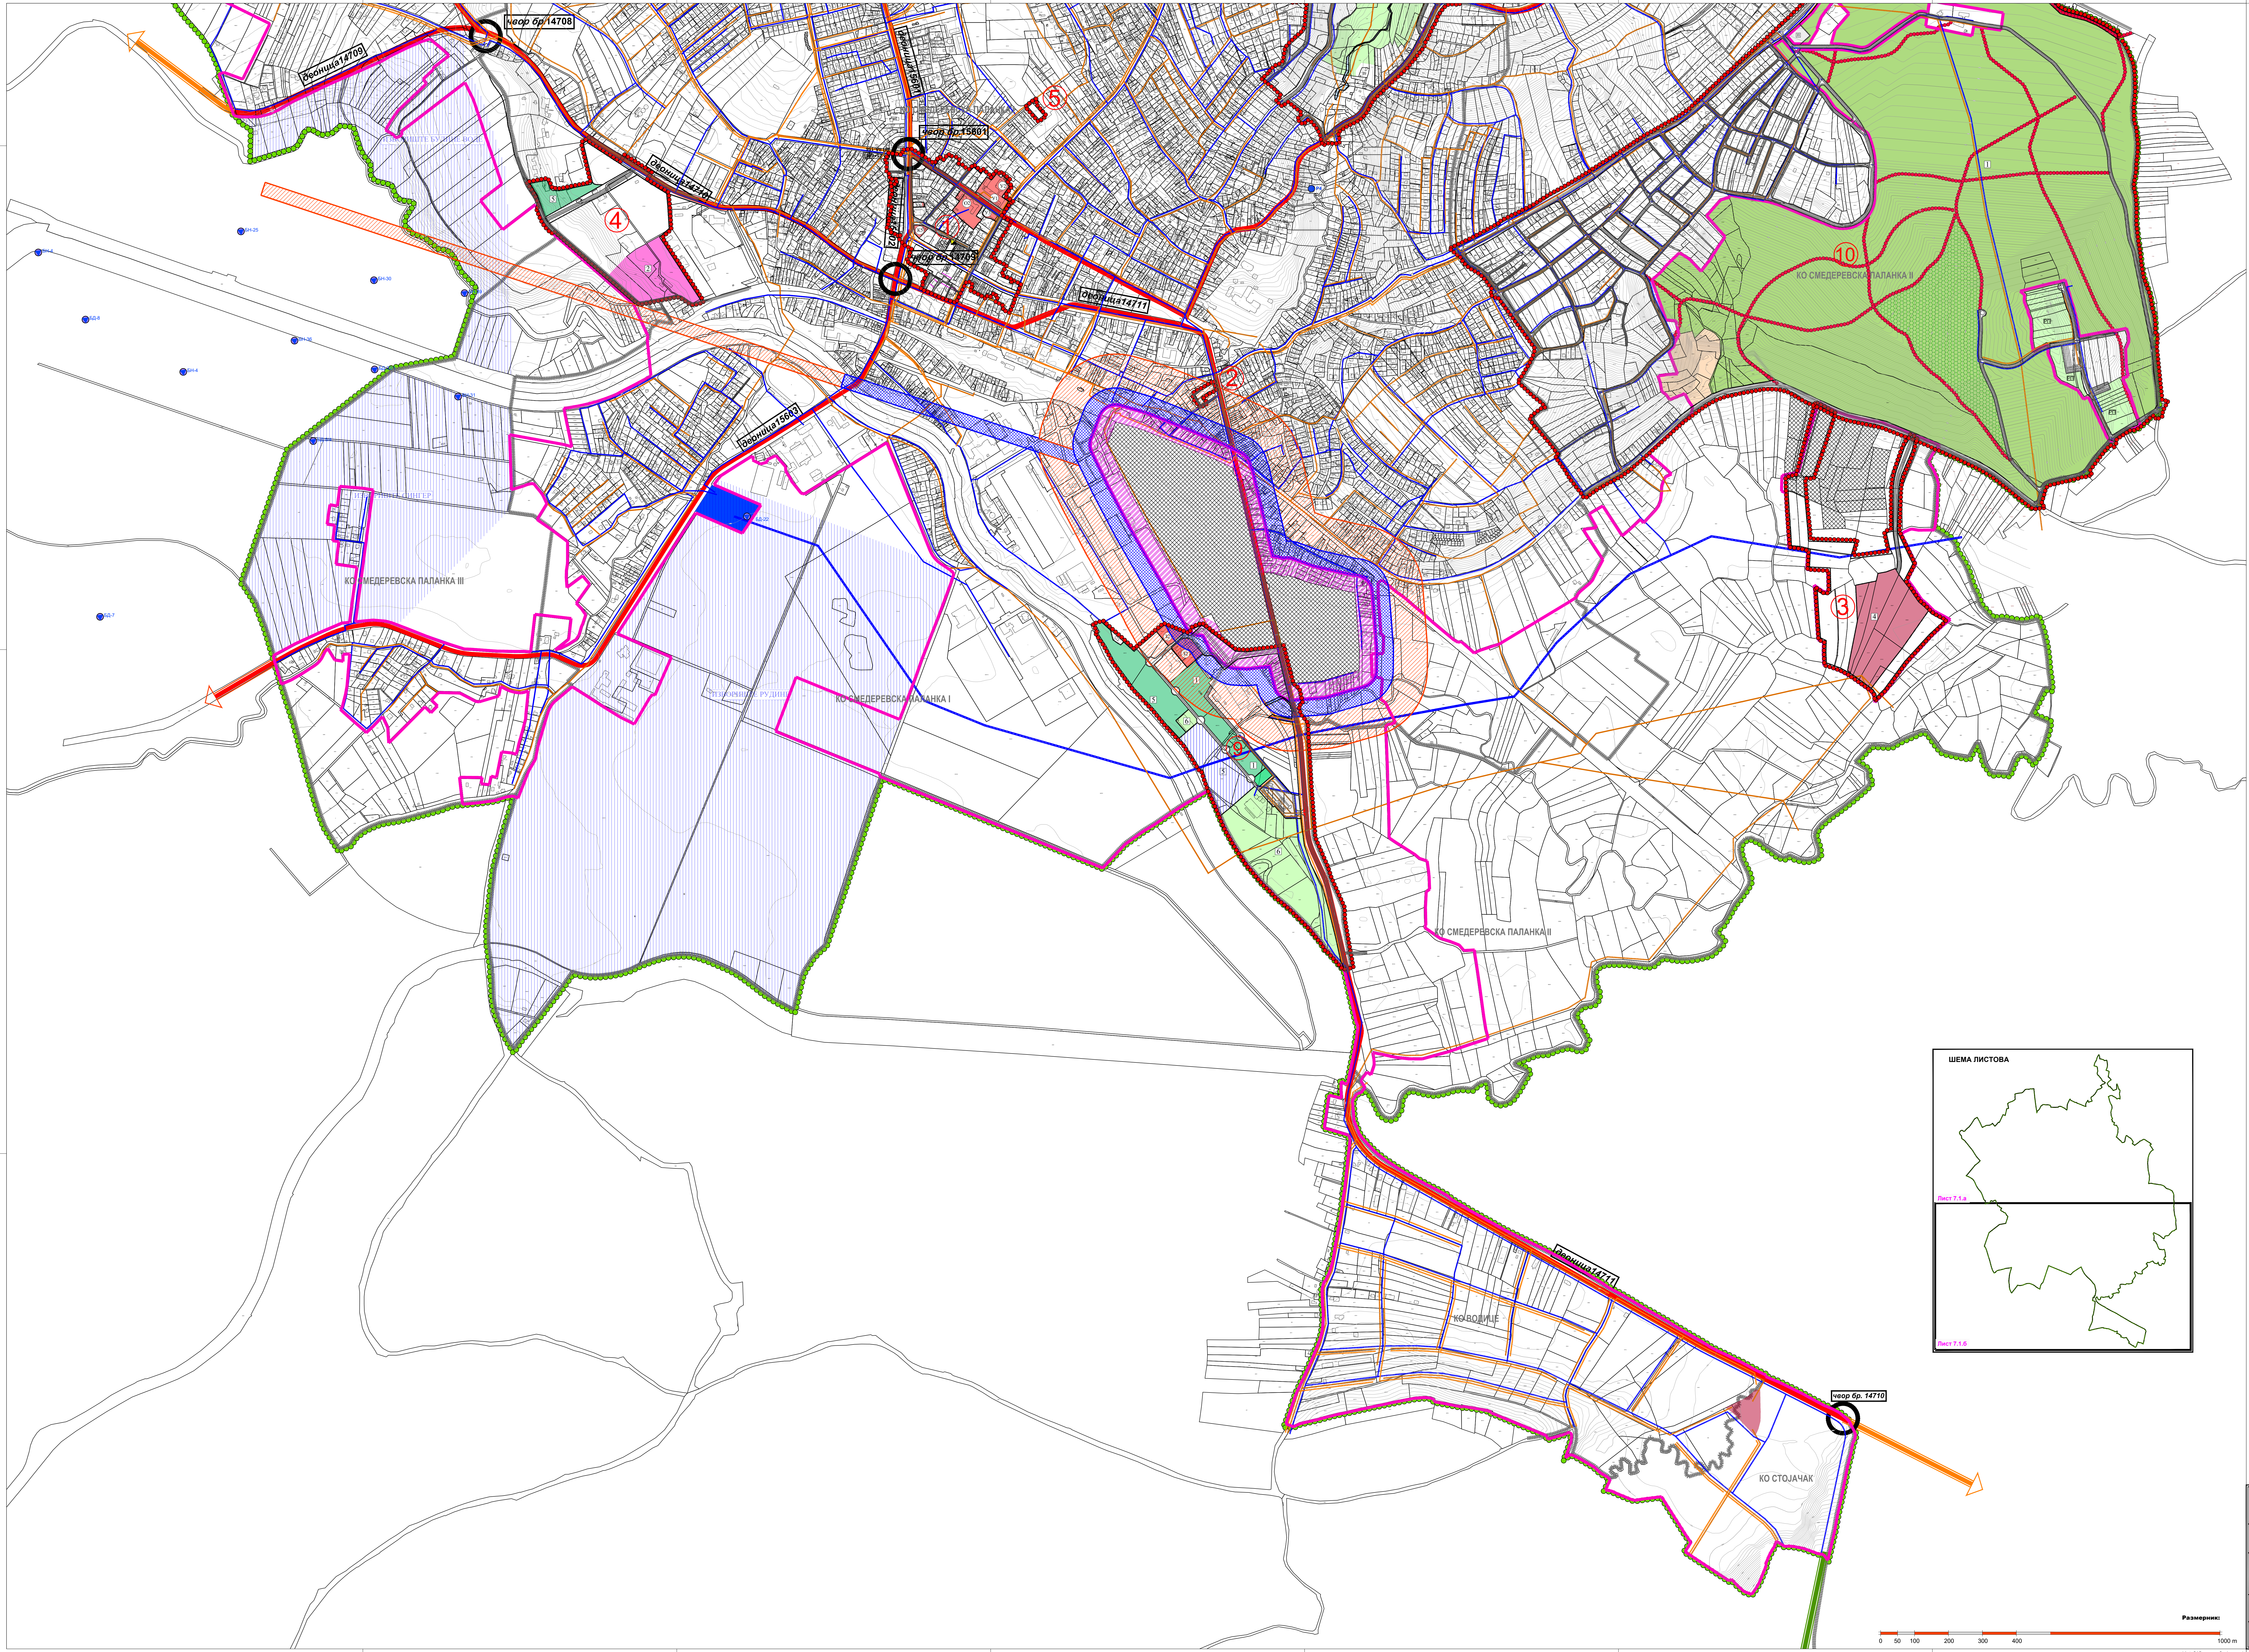
чвор бр.14708
деоница14709
деоница15601
КО СМЕДЕРЕВСКА ПАЛАНКА I
чвор бр.15601
деоница15602
чвор бр.14709
деоница14710
деоница14711
деоница15603
ИЗВОРИШТЕ БУДУЋЕ ВОДЕ
ИЗВОРИШТЕ СИНГЕР
ИЗВОРИШТЕ РУДИНЕ
КО СМЕДЕРЕВСКА ПАЛАНКА III
КО СМЕДЕРЕВСКА ПАЛАНКА I
КО СМЕДЕРЕВСКА ПАЛАНКА II
КО ВОДИЦЕ
КО СТОЈАЧАК
БН-25
БН-4
БН-30
БД-8
БН-36
БН-4
БН-31
БД-7
БД-22
P4
1
2
3
4
5
9
10
чвор бр. 14710
ШЕМА ЛИСТОВА
Лист 7.1.а
Лист 7.1.б
N
Размерник:
0 50 100 200 300 400 1000 m

Л Е Г Е Н Д А

ГРАНИЦЕ

- Граница Плана генералне регулације за Смедеревску Паланку
- Граница катастарске општине
- Граница грађевинског подручја
- Граница локација и подручја у обухвату Плана генералне регулације за Смедеревску Паланку, које су предмет измене и допуне Плана
- 1,2,3... Редни бројеви локација и подручја у обухвату Плана генералне регулације за Смедеревску Паланку, које су предмет измене и допуне Плана

Урбанистичка регулација

- Регулациона линија

ГРАЂЕВИНСКО ЗЕМЉИШТЕ

ПОВРШИНЕ И ОБЈЕКТИ ЈАВНЕ НАМЕНЕ

Површине за објекте државне и локалне управе

- У1 Објекат јединице локалне самоуправе
- У2 Објекат полицијске станице
- У3 Општински суд
- У6 Остале јавне службе (Објекат фонда за здравствено осигурање)
- ◪ Пошта

Површине за образовање и дечју заштиту

- О2 Средња школа

Површине за здравствену заштиту

- З2 Центар за физикалну медицину и рехабилитацију

Површине за културу

- К5 Објекат за културне делатности

ПОВРШИНЕ ЗА СПОРТ И РЕКРЕАЦИЈУ

Спортско - рекреативни центри

- РП Рекреативни пропланци, у целини IV, зона IV-2
- Ј Зона рекреативних активности у води, цела површина језера (Ј), у целини IV, зона IV-1
- О Зона приобалног дела језера, у целини IV, зона IV-1
- РСР Зона спорта и рекреације (РСР)
- 6 "Базени"

Зелене површине

- 1 Бањски парк
- 5 Заштитно зеленило
- Јавна зелена површина са бифеом

ПОВРШИНЕ И ОБЈЕКТИ ЗА САОБРАЋАЈНУ ИНФРАСТРУКТУРУ

Друмски саобраћај

- Саобраћајне површине
- Пешачка зона
- П Јавни паркинг

ПОВРШИНЕ И ОБЈЕКТИ ЗА ТЕХНИЧКУ И КОМУНАЛНУ ИНФРАСТРУКТУРУ

- 2 Комунална зона "Ивак"
- 4 Извориште "Кисељак"

Објекти хидротехничке инфраструктуре

- 4 ППОВ (са другим могућим комуналним садржајима)
- 1 Трафостаница 35/10kV

ШУМСКО ЗЕМЉИШТЕ

- 1 Шума "Микуља"
- Омладински камп "Euroviculus"

ВОДНО ЗЕМЉИШТЕ

- Поток
- Ј Језеро
- Површине уз брану

ОСТАЛО ЗЕМЉИШТЕ

- Површине за рекултивацију земљишта

КОМУНАЛНА ИНФРАСТРУКТУРА
ХИДРОТЕХНИЧКА ИНФРАСТРУКТУРА

- Извориште водоснабдевања
- Објекти водоснабдевања
- Постојећа траса регионалног водовода - Ø500
- Заштитни појас регионалног водовода (2x2,5m)
- Постојећа јавна водоводна мрежа
- Планирана јавна водоводна мрежа
- Постројење за пречишћавање отпадних вода
- Постојећа јавна мрежа за одвођење отпадних вода
- Планирана јавна мрежа за одвођење отпадних вода
- ▣ Планирана црпна станица
- Постојећа јавна мрежа за одвођење атмосферских вода
- Планирана јавна мрежа за одвођење атмосферских вода
- ▣ Планирани сепаратор уља и масти

ЗАШТИТНЕ ЗОНЕ И ПОЈАСЕВИ

- Извориште водоснабдевања
- Заштитни појас регионалног водовода
- Заштитни појас транспортног гасовода
- Зона забрањене изградње
- Зона ограничене изградње
- Зона контролисане изградње
- Посебна намена простора

Носилац израде плана:
Општинска управа општине Смедеревска Паланка, Одељење за урбанизам, грађевинарство, имовинско - правне и стамбене послове
ул. Вука Караџића 25
Смедеревска Паланка

Обрађивач плана:
"А Р Х И П Л А Н" Д.О.О.
ул. Кнеза Михаила бр.66
АРАНЂЕЛОВАЦ

Excellent Small & Medium Enterprises
Privredna Komora Srbije

Назив плана:

ИЗМЕНА И ДОПУНА ПЛАНА ГЕНЕРАЛНЕ РЕГУЛАЦИЈЕ
за СМЕДЕРЕВСКУ ПАЛАНКУ

Назив листа:
Генерално решење за водопривредну инфраструктуру
(у Другој измени и допуни дела Плана)

Размера: 1: 5 000

Лист број: 7.1.б

Датум: септембар, 2023. г.

Руководилац израде:

одговорни урбаниста: дипл.инж.арх. Драгана Бига (200 0015 03)

Драгана Бига

/ AutoCAD цртеж - Овај цртеж је ауторска својина "АрхиПЛАН" д.о.о. Аранђеловац, Србија / AutoCAD drawing - All rights in this drawing are reserved to "ArhiPLAN" l.t.d. Arandjelovac, Serbia /