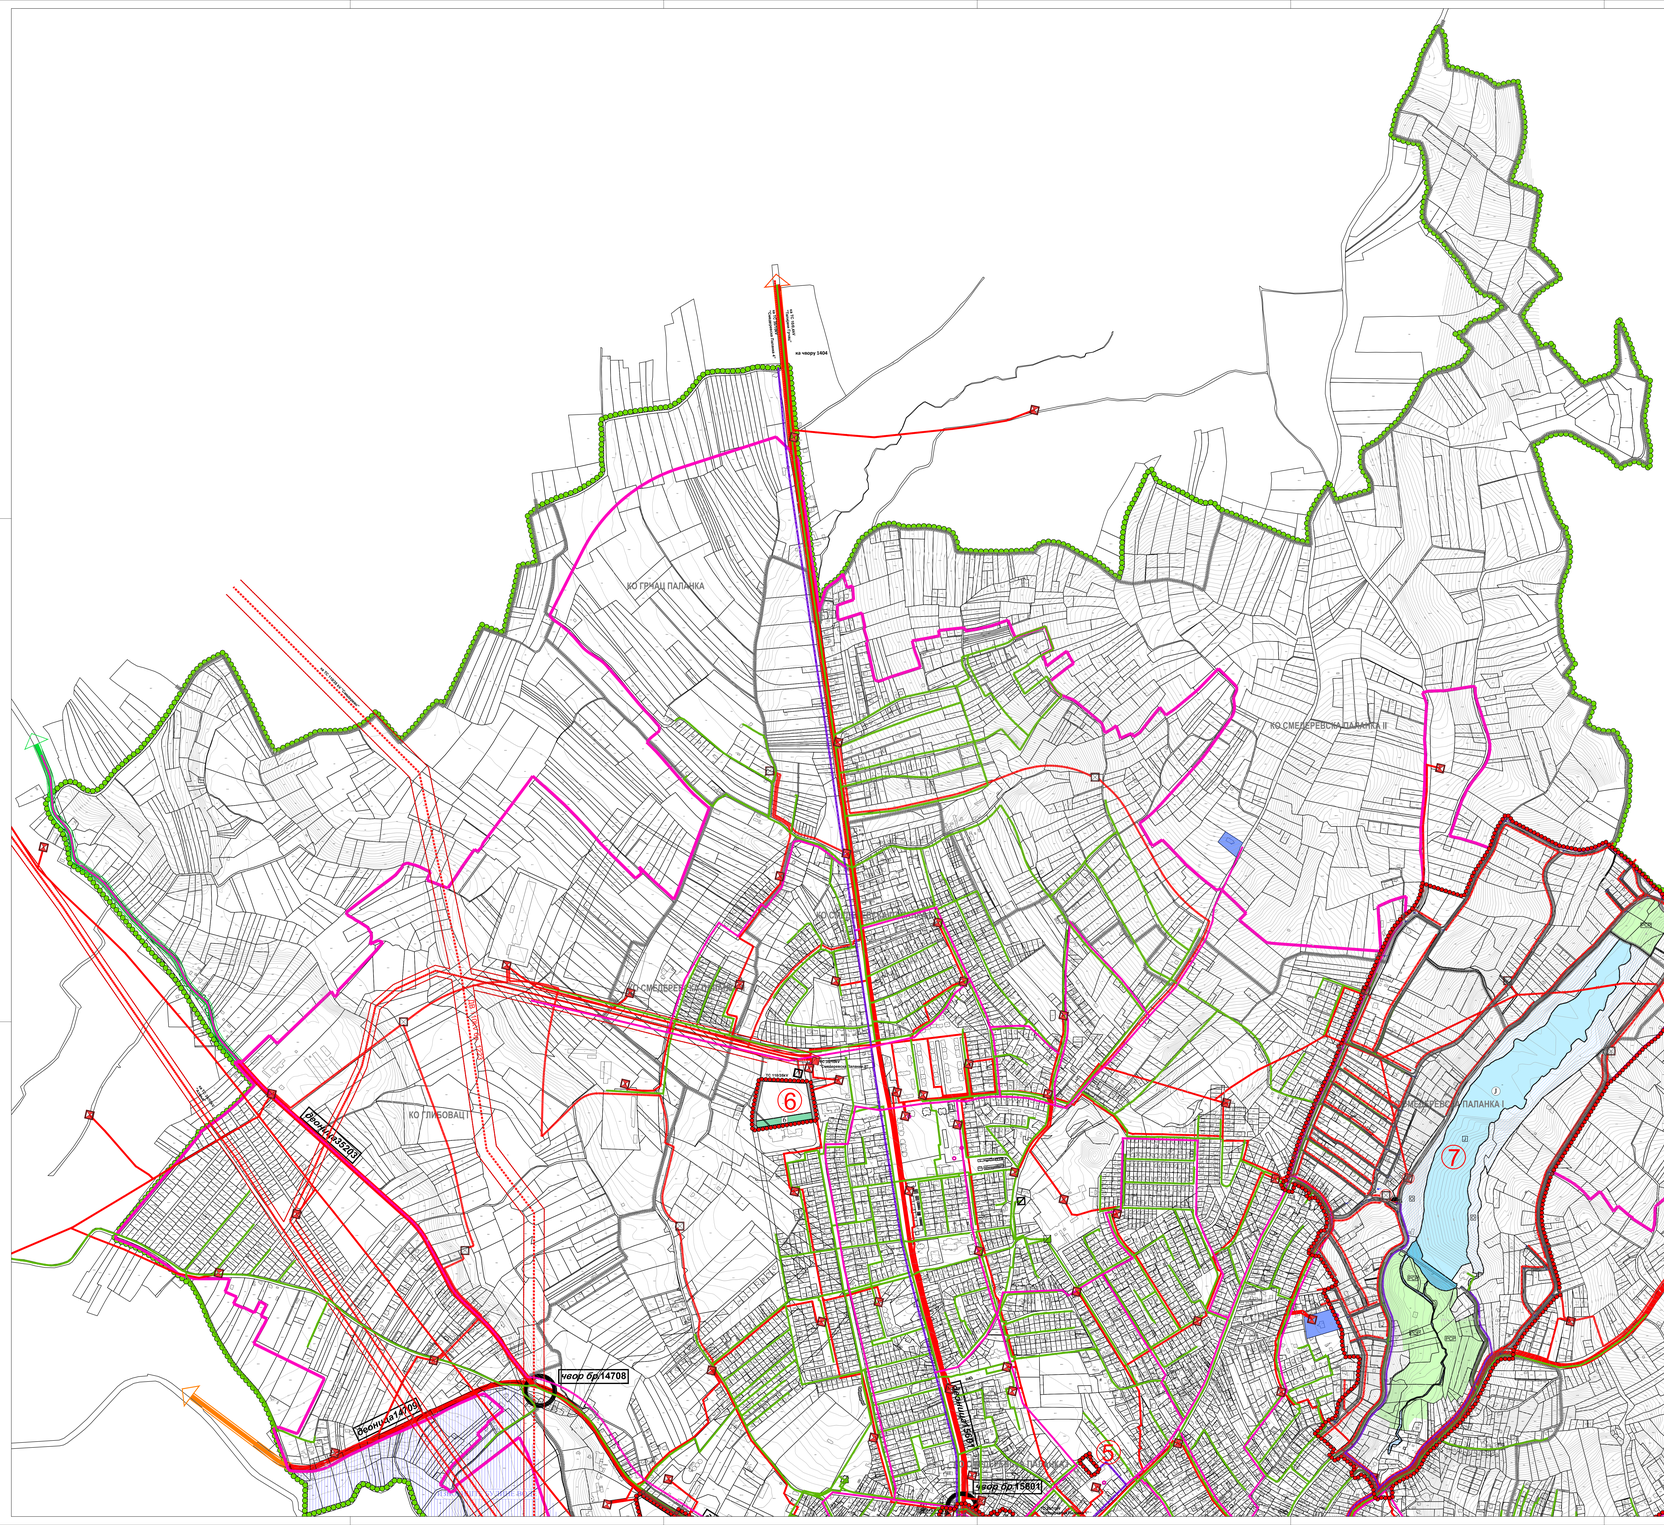

ШЕМА ЛИСТОВА
Лист 7.1.а
Лист 7.1.б
Размерник:
0
50
100
200
300
400
500
1000 m
ка ТС 10/0,4kV "Талијани Грчац"
ка ТС 35/10kV "Смедеревска Паланка 4"
ка чвору 1404
КО ГРЧАЦ ПАЛАНКА
ка ТС 110/35 kV "Смедерево"
КО СМЕДЕРЕВСКА ПАЛАНКА II
КО СМЕДЕРЕВСКА ПАЛАНКА II
КО СМЕДЕРЕВСКА ПАЛАНКА II
КО СМЕДЕРЕВСКА ПАЛАНКА I
КО СМЕДЕРЕВСКА ПАЛАНКА I
КО ГЛИБОВАЦ I
ка ТС 35/10kV "Азања"
ДВ 110kV бр. 1223
ТС 35/10kV "Смедеревска Паланка 3"
ТС 110/35kV
6
7
8
5
деоница 35203
деоница 14709
деоница 35401
деоница 15601
чвор бр.14708
чвор бр.15601
ТС 35/10kV "Смедеревска Паланка 1"
ИЗВОРИШТЕ БУЛИНЕ ВОДЕ
РСР
J
N

ЛЕГЕНДА

ГРАНИЦЕ

- Граница Плана генералне регулације за Смедеревску Паланку
- Граница катастарске општине
- Граница грађевинског подручја
- Граница локација и подручја у обухвату Плана генералне регулације за Смедеревску Паланку, које су предмет измене и допуне Плана
- 1,2,3... Редни бројеви локација и подручја у обухвату Плана генералне регулације за Смедеревску Паланку, које су предмет измене и допуне Плана

Урбанистичка регулација

- Регулациона линија

ГРАЂЕВИНСКО ЗЕМЉИШТЕ

ПОВРШИНЕ И ОБЈЕКТИ ЈАВНЕ НАМЕНЕ

Површине за објекте државне и локалне управе

- У1 Објекат јединице локалне самоуправе
- У2 Објекат полицијске станице
- У3 Општински суд
- У6 Остале јавне службе (Објекат фонда за здравствено осигурање)
- Пошта

Површине за образовање и дечју заштиту

- О2 Средња школа

Површине за здравствену заштиту

- З2 Центар за физикалну медицину и рехабилитацију

Површине за културу

- К5 Објекат за културне делатности

ПОВРШИНЕ ЗА СПОРТ И РЕКРАЦИЈУ

Спортско - рекреативни центри

- РП Рекреативни пропланци, у целини IV, зона IV-2
- J Зона рекреативних активности у води, цела површина језера (J), у целини IV, зона IV-1
- О Зона приобалног дела језера, у целини IV, зона IV-1
- РСР Зона спорта и рекреације (РСР)
- 6 "Базени"

Зелене површине

- 1 Бањски парк
- 5 Заштитно зеленило
- Јавна зелена површина са бифетом

ПОВРШИНЕ И ОБЈЕКТИ ЗА САОБРАЋАЈНУ ИНФРАСТРУКТУРУ

Друмски саобраћај

- Саобраћајне површине
- Пешачка зона
- П Јавни паркинг

ПОВРШИНЕ И ОБЈЕКТИ ЗА ТЕХНИЧКУ И КОМУНАЛНУ ИНФРАСТРУКТУРУ

- 2 Комунална зона "Ивак"
- 4 Извориште "Кисељак"

Објекти хидротехничке инфраструктуре

- 4 ППОВ (са другим могућим комуналним садржајима)
- 1 Трафостаница 35/10kV

ШУМСКО ЗЕМЉИШТЕ

- 1 Шума "Микуља"
- Омладински камп "Euroviculus"

ВОДНО ЗЕМЉИШТЕ

- Поток
- J Језеро
- Површине уз брану

ОСТАЛО ЗЕМЉИШТЕ

- Површине за рекултивацију земљишта

КОМУНАЛНА ИНФРАСТРУКТУРА
ЕЛЕКТРОЕНЕРГЕТСКА ИНФРАСТРУКТУРА

- Постојећа трафостаница 110/35kV
- Планирана трафостаница 110/35kV
- Постојећа трафостаница 35/10kV
- Планирана трафостаница 35/10kV
- Постојећа трафостаница 10/0,4kV
- Постојећа трафостаница 10/0,4kV - за дислоцирање
- Планирана трафостаница 10/0,4kV
- Планирана трафостаница 10/0,4kV - дислоцирана постојећа
- Постојећи далековод 110kV
- Постојећи електроенергетски вод 35kV
- Планирани електроенергетски вод 35kV
- Постојећи електроенергетски вод 20/10/0,4kV
- Постојећи електроенергетски вод 20/10/0,4kV за укидање
- Планирани електроенергетски вод 10kV
- Заштитни коридор надземних електроенергетских водова

ТЕРМОЕНЕРГЕТСКА ИНФРАСТРУКТУРА

- Постојећа главна мерно регулациона станица (ГМРС)
- Постојећа мерно регулациона станица (МРС)
- Планирана мерно регулациона станица (МРС)
- Постојећи транспортни гасовод
- Постојећи гасовод средњег притиска
- Планирани гасовод средњег притиска
- Постојећи дистрибутивни гасовод
- Планирани дистрибутивни гасовод
- Експлоатациони, заштитни, појас гасовода

ЕЛЕКТРОНСКА КОМУНИКАЦИОНА ИНФРАСТРУКТУРА

- Постојећи оптички кабл
- Постојећи коаксијални кабл
- Постојећа кабловска канализација
- Планирани оптички кабл
- Планирани МСАН
- Постојеће радио дифузне станице

ЗАШТИТНЕ ЗОНЕ И ПОЈАСЕВИ

- Извориште водоснабдевања
- Заштитни појас регионалног водовода
- Заштитни појас далековода 110kV 2x28.5m
- Заштитни појас далековода 35kV 2x15m
- Заштитни појас транспортног гасовода
- Зона забрањене изградње
- Зона ограничене изградње
- Зона контролисане изградње
- Посебна намена простора

Носилац израде плана:
Општинска управа општине Смедеревска Паланка, Одељење за урбанизам, грађевинарство, имовинско - правне и стамбене послове
ул. Вука Караџића 25
Смедеревска Паланка

Обрађивач плана:
"А Р Х И П Л А Н" Д.О.О.
ул. Кнеза Михаила бр.66
АРАНЂЕЛОВАЦ

Назив плана:

ИЗМЕНА И ДОПУНА ПЛАНА ГЕНЕРАЛНЕ РЕГУЛАЦИЈЕ за СМЕДЕРЕВСКУ ПАЛАНКУ

Назив листа:
Генерално решење за гасоводну, електроенергетску и електронску комуникациону инфраструктуру (у Другој измени и допуни дела Плана)

Размера: 1: 5 000
Лист број: **7.1.а**
Датум: септембар, 2023. г.

Руководилац израде:
одговорни урбаниста: дипл.инж.арх. Драгана Бига (200 0015 03)

Драгана Бига
дипл. инж. арх.
200 0015 03

/ AutoCAD цртеж - Овај цртеж је ауторска својина "АрхиПЛАН" д.о.о. Аранђеловац, Србија / AutoCAD drawing - All rights in this drawing are reserved to "ArhiPLAN" l.t.d. Arandjelovac, Serbia /