

ЛОКАЦИЈА ОБУХВАТА ПДР "ГРЧАЦ 1" У К.О. ГРЧАЦ

Обрађивач:

UNTERMOLO
PLANIRANJE · URBANIZAM · ARHITEKTURA · PROJEKT MENADŽMENT


UNTERMOLO D.O.O.
Новосадског сајма бр. 3, Нови Сад


Назив графичког прилога:
**ИЗВОД ИЗ ПРОСТОРНОГ ПЛАНА
ОПШТИНЕ СМЕДЕРЕВСКА ПАЛАНКА**

Одговорни урбаниста:
Мр ДРАГАН ДУНЧИЋ, дипл. прост. планер

Сарадници:	Владан Дунчић , дипл. инж. маш. Живко Остојић , дипл. инж. арх. Војислав Перић , дипл. инж. арх. Сара Вулић , мастер инж. арх. Марко Секулић , мастер инж. грађ. Синиша Тешовић , дипл. инж. електр.
------------	---

Носилац израде:
ОПШТИНА СМЕДЕРЕВСКА ПАЛАНКА,
ОПШТИНСКА УПРАВА
Одељење за урбанизам, грађевинарство,
имовинско-правне и стамбене послове

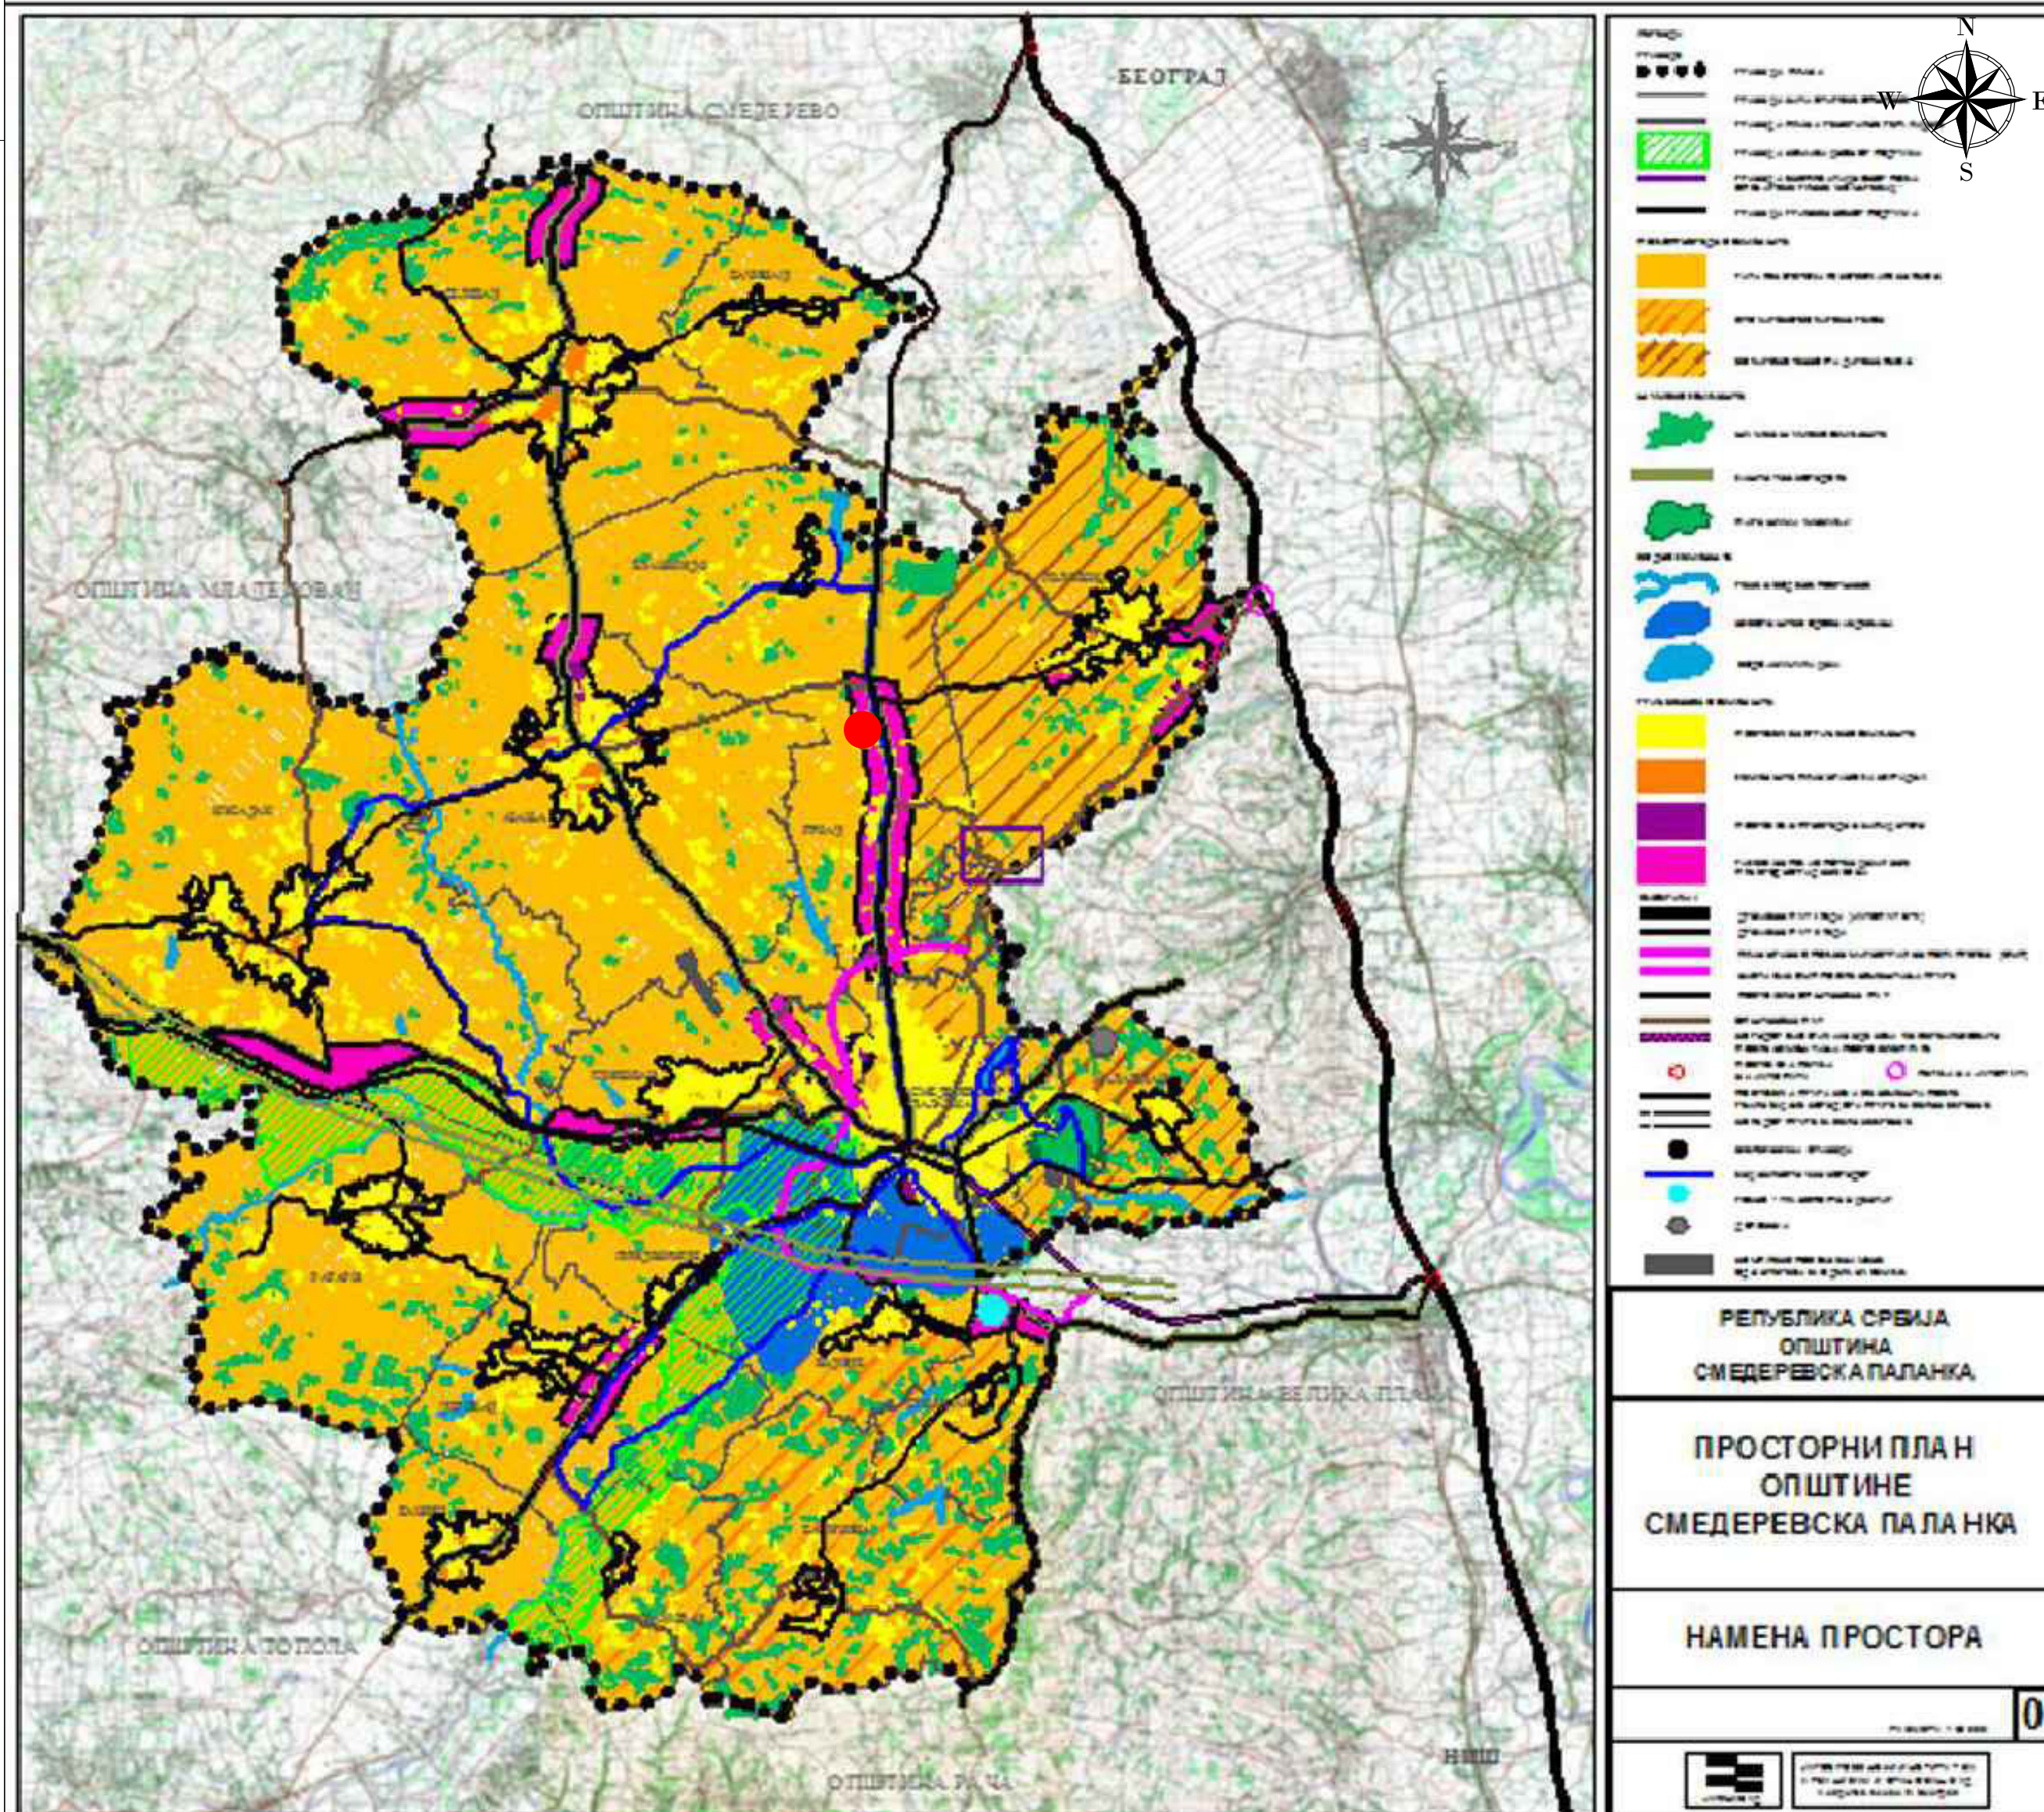

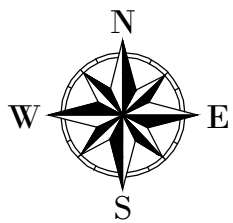

ОПШТИНА СМЕДЕРЕВСКА ПАЛАНКА
ПЛАН ДЕТАЉНЕ РЕГУЛАЦИЈЕ
СОЛАРНЕ ЕЛЕКТРАНЕ "ГРЧАЦ 2" У К.О. ГРЧАЦ НА
ТЕРИТОРИЈИ ОПШТИНЕ СМЕДЕРЕВСКА ПАЛАНКА
НАЦРТ

ЛЕГЕНДА

- 1 ЛОКАЦИЈА ПДР СОЛАРНЕ ЕЛЕКТРАНЕ "ГРЧАЦ 1" У К.О. ГРЧАЦ
- 2 ЛОКАЦИЈА ПДР СОЛАРНЕ ЕЛЕКТРАНЕ "ГРЧАЦ 2" У К.О. ГРЧАЦ
- ЛОКАЦИЈА ТС 35/10 kV "СМЕДЕРЕВСКА ПАЛАНКА 4" У К.О. ГРЧАЦ

Наручилац:
"DE ZONA 888" DOO
Светозара Марковића 1,
Крагујевац

Обрађивач:
UNTERMOLO
PLANIRANJE, URBANIZAM, ARHITEKTURA, PROJEKT MENADZMENT
UNTERMOLO D.O.O.
Новосадског сајма бр. 3, Нови Сад

Назив плана:
План детаљне регулације соларне електране "Грчац 2" у
К.О. Грчац на територији општине Смедеревска Паланка


Назив графичког прилога:
ПРИКАЗ ОБУХВАТА ПЛАНА
У ШИРЕМ ОКРУЖЕЊУ

Датум: август 2023. год. Графички прилог: 2 Р 1:5000

Одговорни урбаниста:
Мр ДРАГАН ДУНЧИЋ, дипл. прост. планер

Сарадници: Владан Дунчић, дипл. инж. маш.
Живко Остојић, дипл. инж. арх.
Војислав Перић, дипл. инж. арх.
Сара Вулић, мастер инж. арх.
Марко Секулић, мастер инж. грађ.
Синиша Тешовић, дипл. инж. електр.

Носилац израде:
ОПШТИНА СМЕДЕРЕВСКА ПАЛАНКА,
ОПШТИНСКА УПРАВА
Одељење за урбанизам, грађевинарство,
имовинско-правне и стамбене послове

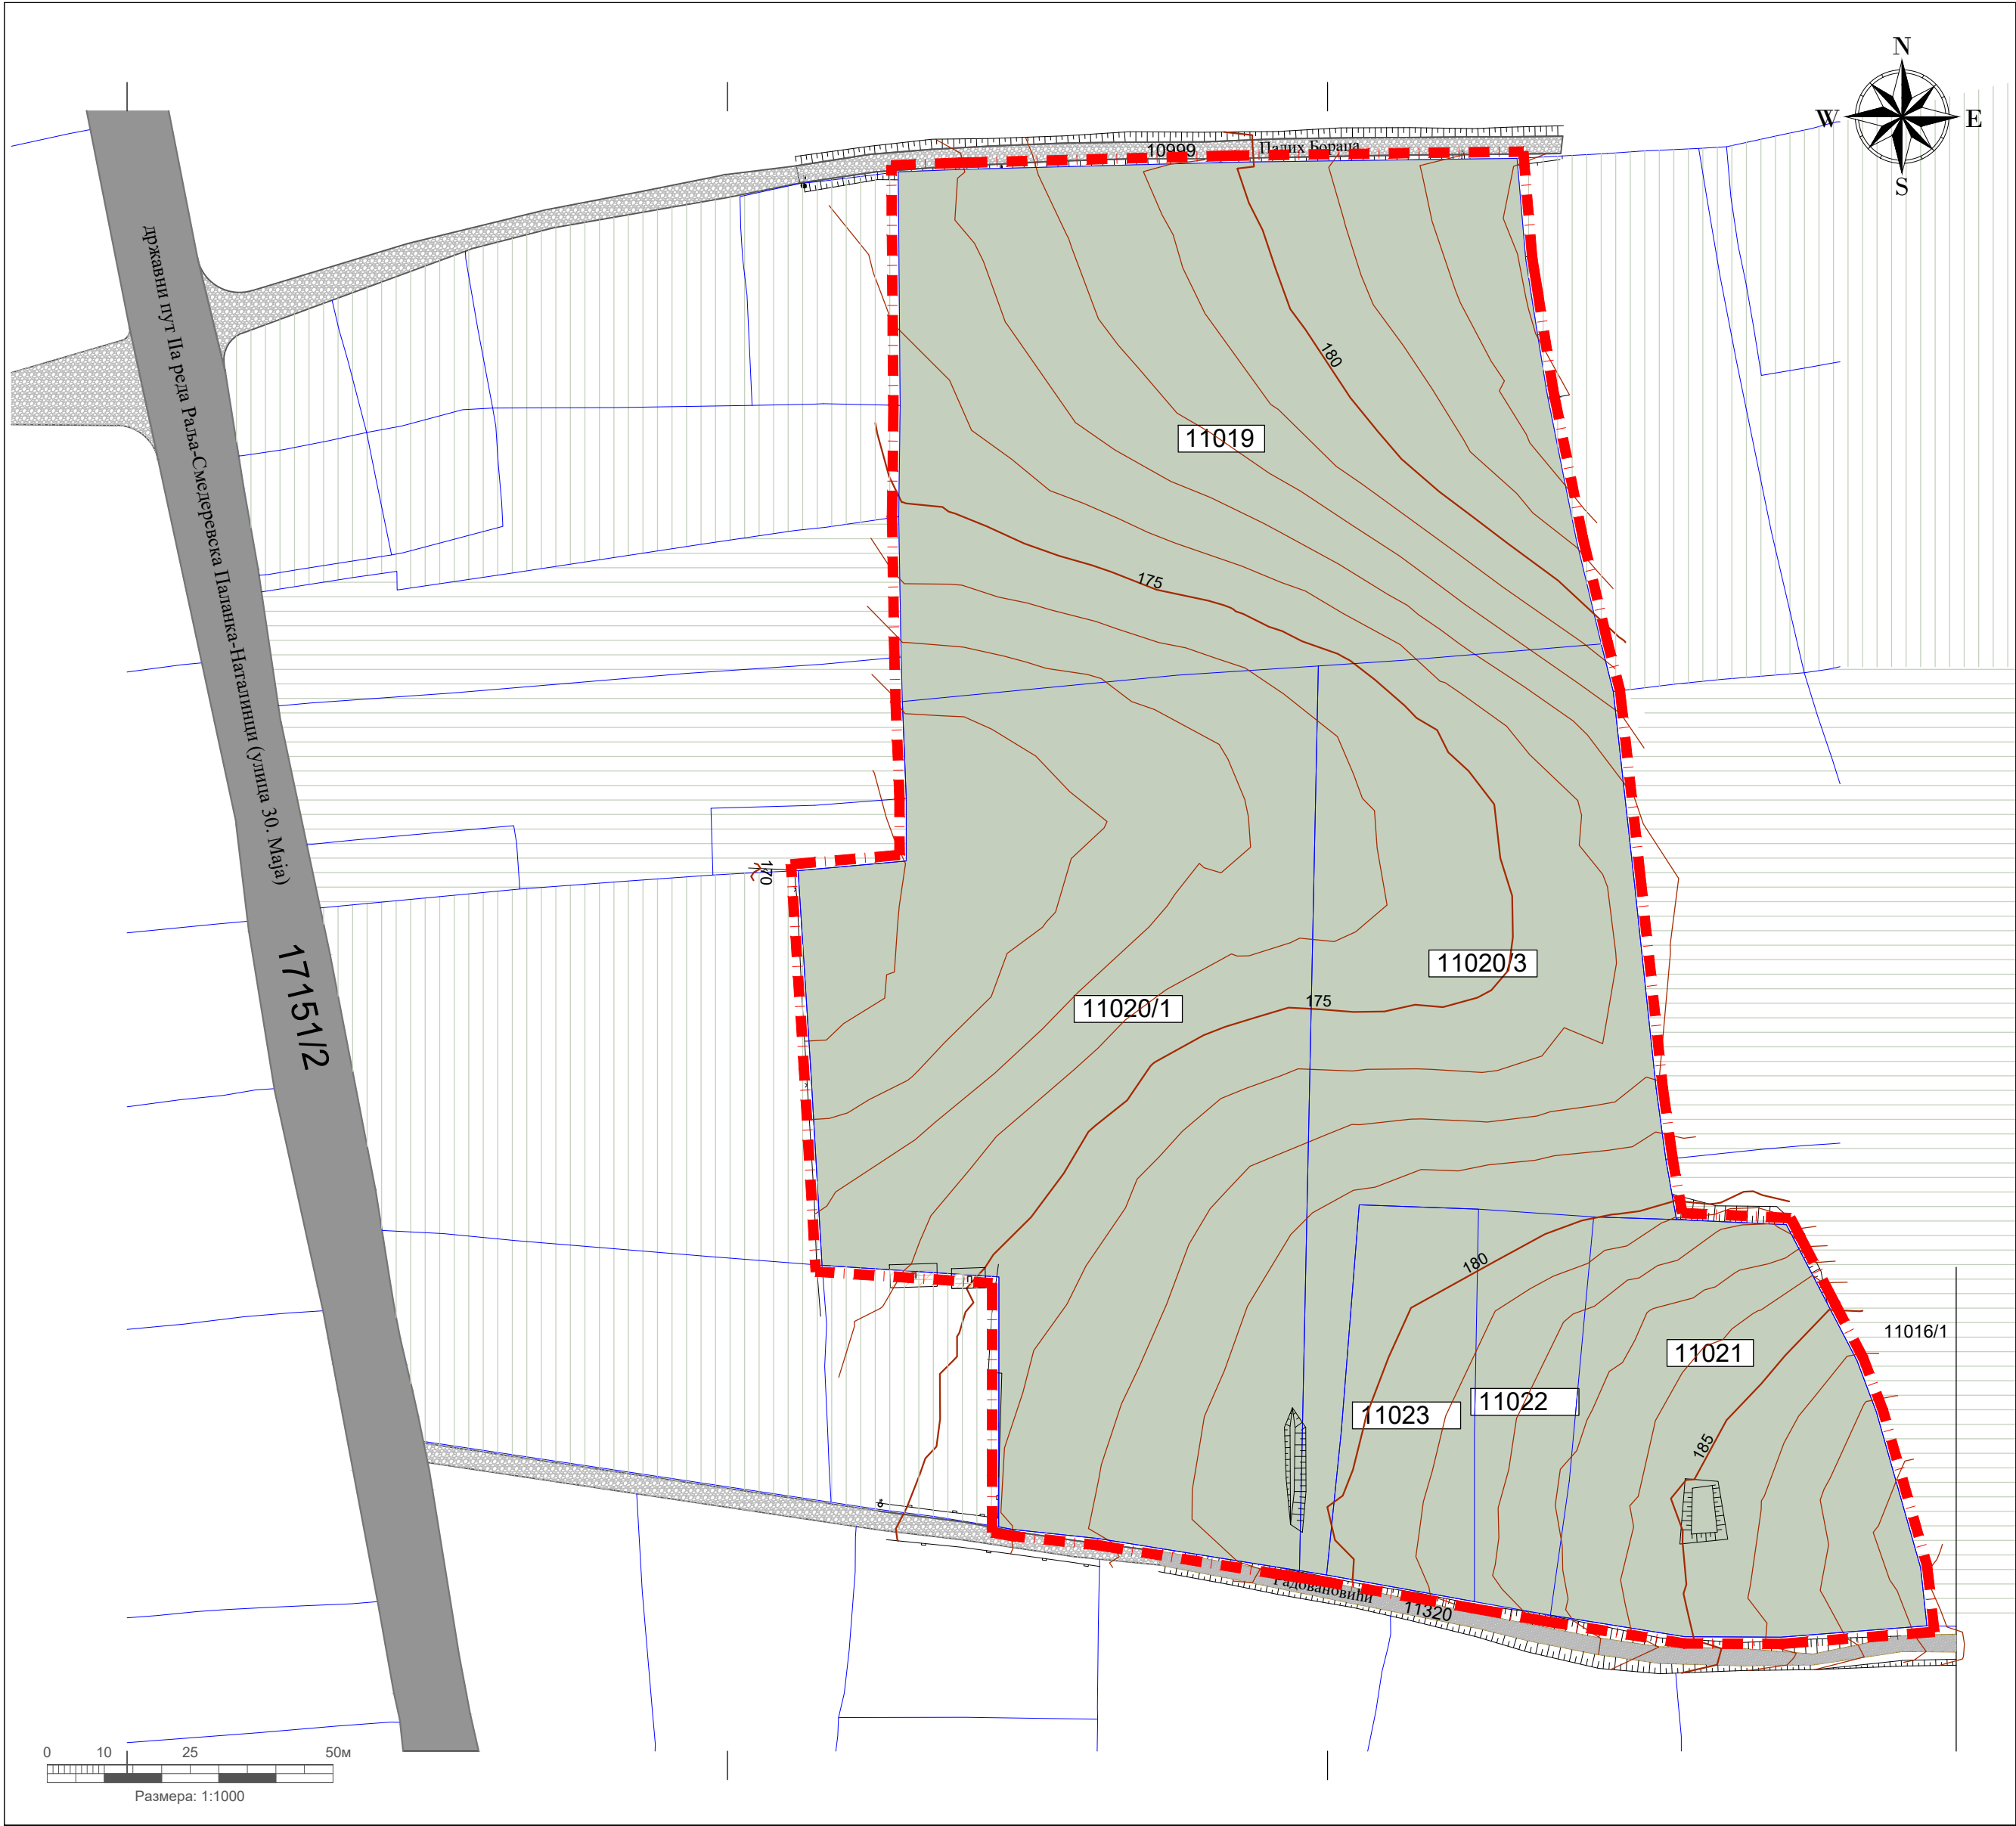

ОПШТИНА СМЕДЕРЕВСКА ПАЛАНКА
ПЛАН ДЕТАЉНЕ РЕГУЛАЦИЈЕ
СОЛАРНЕ ЕЛЕКТРАНЕ "ГРЧАЦ 2" У К.О. ГРЧАЦ НА
ТЕРИТОРИЈИ ОПШТИНЕ СМЕДЕРЕВСКА ПАЛАНКА
НАЦРТ

ЛЕГЕНДА

- ГРАНИЦА ПЛАНА
- КАТАСТАРСКА ГРАНИЦА ПАРЦЕЛА
- ФАКТИЧКА ГРАНИЦА ПАРЦЕЛА (ГРАНИЦА ОГРАДЕ)
- БРОЈ КАТАСТАРСКЕ ПАРЦЕЛЕ

ИЗОХИПСЕ

- 175** изохипсе главне са надморском висином
- изохипсе помоћне

ПОСТОЈЕЋА НАМЕНА ПОВРШИНА У ОБУХВАТУ ПЛАНА

- ПОЉОПРИВРЕДНО ЗЕМЉИШТЕ (њива 3. класе)

НАМЕНА ПОВРШИНА ИЗВАН ГРАНИЦЕ ПЛАНА

- ПОЉОПРИВРЕДНО ЗЕМЉИШТЕ
- ПОЉОПРИВРЕДНО ЗЕМЉИШТЕ СА ИЗГРАЂЕНИМ СТАМБЕНИМ ОБЈЕКТИМА

САОБРАЋАЈНА ИНФРАСТРУКТУРА ИЗВАН ГРАНИЦЕ ПЛАНА

- САОБРАЋАЈНА ПОВРШИНА - ДП IIа реда број 156, Раља - Смед. Паланка-Наталинци, место Грчац (Улица 30. маја)
- САОБРАЋАЈНА ПОВРШИНА - некатегорисани пут (Улица палих бораца и Улица Радовановићи)

Наручилац:
"DE ZONA 888" DOO
Светозара Марковића 1,
Крагујевац

Обрађивач:
UNTERMOLO
PLANIRANJE, URBANIZAM, ARHITEKTURA, PROJEKT MENADZMENT
UNTERMOLO D.O.O.
Новосадског сајма бр. 3, Нови Сад

Назив плана:
План детаљне регулације соларне електране "Грчац 2" у
К.О. Грчац на територији општине Смедеревска Паланка

Назив графичког прилога:
ГРАНИЦА ПЛАНА СА ПРИКАЗОМ
ПОСТОЈЕЋЕ НАМЕНЕ ПОВРШИНА

Датум: август 2023. год. Графички прилог: 3 Р 1:1000

Одговорни урбаниста:
Мр ДРАГАН ДУНЧИЋ, дипл. прост. планер

Сарадници:
Владан Дунчић, дипл. инж. маш.
Живко Остојић, дипл. инж. арх.
Војислав Перић, дипл. инж. арх.
Сара Вулић, мастер инж. арх.
Марко Секулић, мастер инж. грађ.
Синиша Тешовић, дипл. инж. електр.

Носилац израде:
ОПШТИНА СМЕДЕРЕВСКА ПАЛАНКА,
ОПШТИНСКА УПРАВА
Одељење за урбанизам, грађевинарство,
имовинско-правне и стамбене послове



ОПШТИНА СМЕДЕРЕВСКА ПАЛАНКА
ПЛАН ДЕТАЉНЕ РЕГУЛАЦИЈЕ
СОЛАРНЕ ЕЛЕКТРАНЕ "ГРЧАЦ 2" У К.О. ГРЧАЦ НА
ТЕРИТОРИЈИ ОПШТИНЕ СМЕДЕРЕВСКА ПАЛАНКА
НАЦРТ

ЛЕГЕНДА

- ГРАНИЦА ПЛАНА
- КАТАСТАРСКА ГРАНИЦА ПАРЦЕЛА
- ФАКТИЧКА ГРАНИЦА ПАРЦЕЛА (ГРАНИЦА ОГРАДЕ)
- БРОЈ КАТАСТАРСКЕ ПАРЦЕЛЕ
- ИЗОХИПСЕ
 - 175 изохипсе главне са надморском висином
 - 180 изохипсе помоћне
- ПЛАНИРАНА НАМЕНА ПОВРШИНА
 - ПОВРШИНА ЗА ПОСТАВЉАЊЕ ФОТОНАПОНСКИХ ПАНЕЛА
 - ОРЈЕНТАЦИОНА ПОВРШИНА ЗА ПРИКЉУЧНО-РАЗВОДНО ПОСТРОЈЕЊЕ
 - ОРЈЕНТАЦИОНА ПОВРШИНА ЗА КОМАНДНО-НАДЗОРНУ ЗГРАДУ
 - ПОЈАС ИНТЕРНЕ ОБОДНЕ САОБРАЋАЈНИЦЕ У КОМПЛЕКСУ СЕ
 - САОБРАЋАЈНИ ПРИКЉУЧАК КОМПЛЕКСА СЕ НА НЕКАТЕГОРИСАНИ ПУТ (Ул. палих бораца)
- САОБРАЋАЈНА ИНФРАСТРУКТУРА ИЗВАН ГРАНИЦЕ ПЛАНА
 - ДП IIА реда број 156 (Раља - Смедеревска Паланка - Наталинци) место Грчац - Улица 30. маја
 - САОБРАЋАЈНА ПОВРШИНА - некатегорисани пут (Улица Палих бораца и Улица Радовановићи)

Наручилац:
"DE ZONA 888" DOO
Светозара Марковића 1,
Крагујевац

Обрађивач:
UNTERMOLO
PLANIRANJE, URBANIZAM, ARHITEKTURA, PROJEKT, MENADZMENT
INTERMOLO D.O.O.
Новосадског сајма бр. 3, Нови Сад

Назив плана:
План детаљне регулације соларне електране "Грчац 2" у
к.о. Грчац на територији општине Смедеревска Паланка

Назив графичког прилога:
ПЛАНИРАНА НАМЕНА ПОВРШИНА

Датум: август 2023. год. Графички прилог: 4 Р 1:1000

Одговорни урбаниста:
Мр **ДРАГАН ДУНЧИЋ**, дипл. прост. планер

Сарадници:
Владан Дунчић, дипл. инж. маш.
Живко Остојић, дипл. инж. арх.
Војислав Перић, дипл. инж. арх.
Сара Вулић, мастер инж. арх.
Марко Секулић, мастер инж. грађ.
Синиша Тешовић, дипл. инж. електр.

Носилац израде:
ОПШТИНА СМЕДЕРЕВСКА ПАЛАНКА,
ОПШТИНСКА УПРАВА
Одељење за урбанизам, грађевинарство,
имовинско-правне и стамбене послове



ОПШТИНА СМЕДЕРЕВСКА ПАЛАНКА
ПЛАН ДЕТАЉНЕ РЕГУЛАЦИЈЕ
СОЛАРНЕ ЕЛЕКТРАНЕ "ГРЧАЦ 2" У К.О. ГРЧАЦ НА
ТЕРИТОРИЈИ ОПШТИНЕ СМЕДЕРЕВСКА ПАЛАНКА
НАЦРТ

ЛЕГЕНДА

- ГРАНИЦА ПЛАНА
КАТАСТАРСКА ГРАНИЦА ПАРЦЕЛА
ФАКТИЧКА ГРАНИЦА ПАРЦЕЛА (ГРАНИЦА ОГРАДЕ)
БРОЈ КАТАСТАРСКЕ ПАРЦЕЛЕ
- ИЗОХИПСЕ
175 изохипсе главне са надморском висином
изохипсе помоћне
- РЕГУЛАЦИОНА ЛИНИЈА
ГРАЂЕВИНСКА ЛИНИЈА
ОРЈЕНТАЦИОНЕ ПЛАНИРАНЕ ВИСИНСКЕ КОТЕ
- ПОВРШИНА ЗА ПОСТАВЉАЊЕ ФОТОНАПОНСКИХ ПАНЕЛА
ОРЈЕНТАЦИОНА ПОВРШИНА ЗА ПРИКЉУЧНО-РАЗВОДНО ПОСТРОЈЕЊЕ
ОРЈЕНТАЦИОНА ПОВРШИНА ЗА КОМАНДНО-НАДЗОРНУ ЗГРАДУ
- ПОЈАС ИНТЕРНЕ ОБОДНЕ САОБРАЋАЈНИЦЕ У КОМПЛЕКСУ СЕ
ПРАВАЦ ИНДИРЕКТНОГ КОЛСКОГ ПРИСТУПА КОМПЛЕКСУ СЕ
ПОЗИЦИЈА САОБРАЋАЈНОГ ПРИКЉУЧКА КОМПЛЕКСА СЕ
КОЛСКИ ПРИСТУП (по принципу улаз-излаз)
- САОБРАЋАЈНА ИНФРАСТРУКТУРА ИЗВАН ГРАНИЦЕ ПЛАНА
ДП IIIA реда број 156 (Раља - Смедеревска Паланка - Наталинци)
место Грчац - Улица 30. маја
САОБРАЋАЈНА ПОВРШИНА - некатегорисани пут
(Улица палих бораца и Улица Радовановићи)

Наручилац:
"DE ZONA 888" DOO
Светозара Марковића 1,
Крагујевац

Обрађивач:
UNTERMOLO
UNTERMOLO D.O.O.
Новосадског сајма бр. 3, Нови Сад

Назив плана:
План детаљне регулације соларне електране "Грчац 2" у
К.О. Грчац на територији општине Смедеревска Паланка


Назив графичког прилога:
РЕГУЛАЦИОНО НИВЕЛАЦИОНО
И САОБРАЋАЈНО РЕШЕЊЕ

Датум: август 2023. год. Графички прилог: 5 Р 1:1000

Одговорни урбаниста:
Мр ДРАГАН ДУНЧИЋ, дипл. прост. планер

Сарадници:
Владан Дунчић, дипл. инж. маш.
Живко Остојић, дипл. инж. арх.
Војислав Перић, дипл. инж. арх.
Сара Вулић, мастер инж. арх.
Марко Секулић, мастер инж. грађ.
Синиша Тешовић, дипл. инж. електр.

Носилац израде:
ОПШТИНА СМЕДЕРЕВСКА ПАЛАНКА,
ОПШТИНСКА УПРАВА
Одељење за урбанизам, грађевинарство,
имовинско-правне и стамбене послове

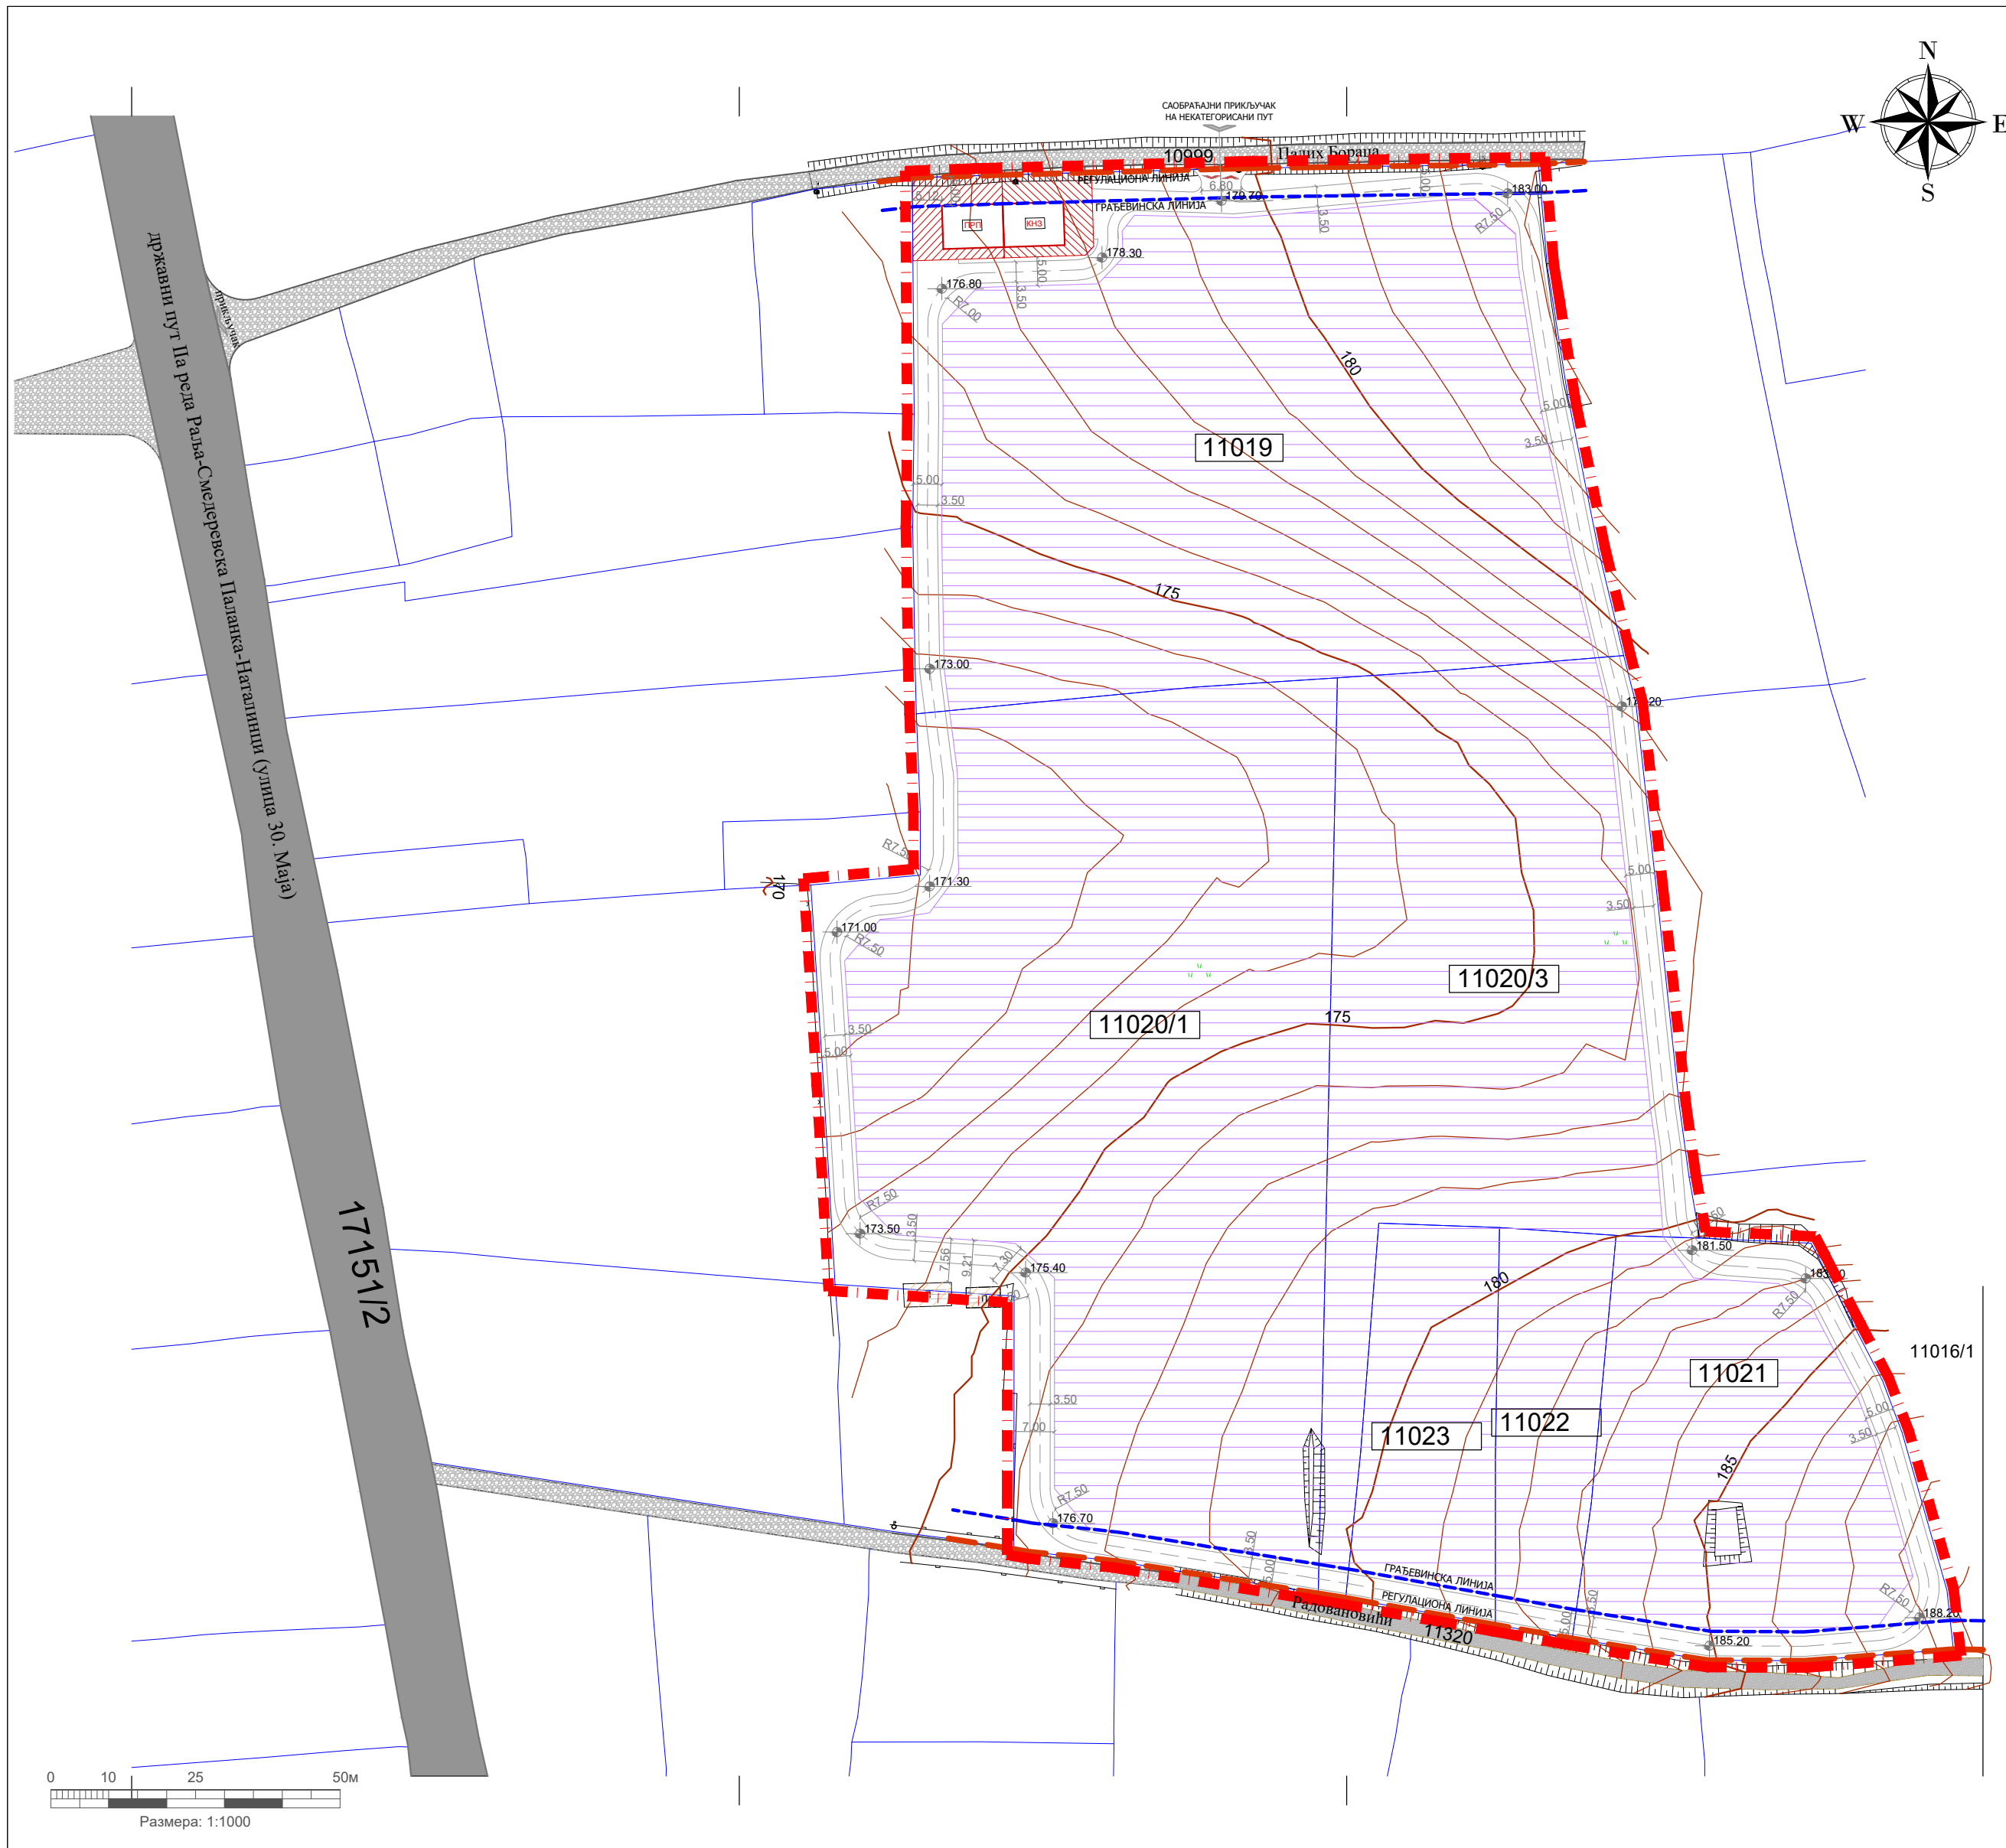



ОПШТИНА СМЕДЕРЕВСКА ПАЛАНКА
ПЛАН ДЕТАЉНЕ РЕГУЛАЦИЈЕ
СОЛАРНЕ ЕЛЕКТРАНЕ "ГРЧАЦ 2" У К.О. ГРЧАЦ НА
ТЕРИТОРИЈИ ОПШТИНЕ СМЕДЕРЕВСКА ПАЛАНКА
НАЦРТ

ЛЕГЕНДА

- ГРАНИЦА ПЛАНА
КАТАСТАРСКА ГРАНИЦА ПАРЦЕЛА
ФАКТИЧКА ГРАНИЦА ПАРЦЕЛА (ГРАНИЦА ОГРАДЕ)
БРОЈ КАТАСТАРСКЕ ПАРЦЕЛЕ
ИЗОХИПСЕ ГЛАВНЕ СА НАДМОРСКОМ ВИСИНОМ
ИЗОХИПСЕ ПОМОЋНЕ
- ПЛАНИРАНА НАМЕНА ПОВРШИНА
ПОВРШИНА ЗА ПОСТАВЉАЊЕ ФОТОНАПОНСКИХ ПАНЕЛА
ОРЈЕНТАЦИОНА ПОВРШИНА ЗА ПРИКЉУЧНО-РАЗВОДНО ПОСТРОЈЕЊЕ
ОРЈЕНТАЦИОНА ПОВРШИНА ЗА КОМАНДНО-НАДЗОРНУ ЗГРАДУ
ПОЈАС ИНТЕРНЕ ОБОДНЕ САОБРАЋАЈНИЦЕ У КОМПЛЕКСУ СЕ
ДП IIА реда број 156 (Раља - Смедеревска Паланка - Наталинци)
место Грчац - Улица 30. маја
САОБРАЋАЈНА ПОВРШИНА - некатегорисани пут
(Улица палих бораца и Улица Радовановићи)
- ИНФРАСТРУКТУРНА МРЕЖА
ПОСТОЈЕЋА НИСКОНАПОНСКА ЕЛЕКТРОЕНЕРГЕТСКА МРЕЖА
ПОСТОЈЕЋА ДИСТРИБУТИВНА ГАСОВОДНА МРЕЖА
ПОСТОЈЕЋИ ПОДЗЕМНИ ТК КАБЛ ПРЕТПЛАТНИЧКЕ МРЕЖЕ
ПОСТОЈЕЋА ТК КАНАЛИЗАЦИЈА
ПОСТОЈЕЋИ ОПТИЧКИ КАБЛ У КАБЛОВСКОЈ КАНАЛИЗАЦИЈИ
ПОСТОЈЕЋА ВОДОВОДНА МРЕЖА
ОРЈЕНТАЦИОНИ ПРАВАЦ ДВ 10kV КА ТС 35/10kV "СМЕД. ПАЛАНКА 4"

Наручилац:
"DE ZONA 888" DOO
Светозара Марковића 1,
Крагујевац

Обрађивач:
UNTERMOLO
PLANIRANJE, URBANIZAM, ARHITEKTURA, PROJEKT MENADZMENT
UNTERMOLO D.O.O.
Новосадског сајма бр. 3, Нови Сад

Назив плана:
План детаљне регулације соларне електране "Грчац 2" у
К.О. Грчац на територији општине Смедеревска Паланка

Назив графичког прилога:
ПРИКАЗ КОМУНАЛНЕ И ТЕХНИЧКЕ
ИНФРАСТРУКТУРЕ

Датум: август 2023. год. | Графички прилог: 6 | Р 1:1000

Одговорни урбаниста:
Мр ДРАГАН ДУНЧИЋ, дипл. прост. планер

Сарадници:
Владан Дунчић, дипл. инж. маш.
Живко Остојић, дипл. инж. арх.
Војислав Перић, дипл. инж. арх.
Сара Вулић, мастер инж. арх.
Марко Секулић, мастер инж. грађ.
Синиша Тешовић, дипл. инж. електр.

Носилац израде:
ОПШТИНА СМЕДЕРЕВСКА ПАЛАНКА,
ОПШТИНСКА УПРАВА
Одељење за урбанизам, грађевинарство,
имовинско-правне и стамбене послове

