


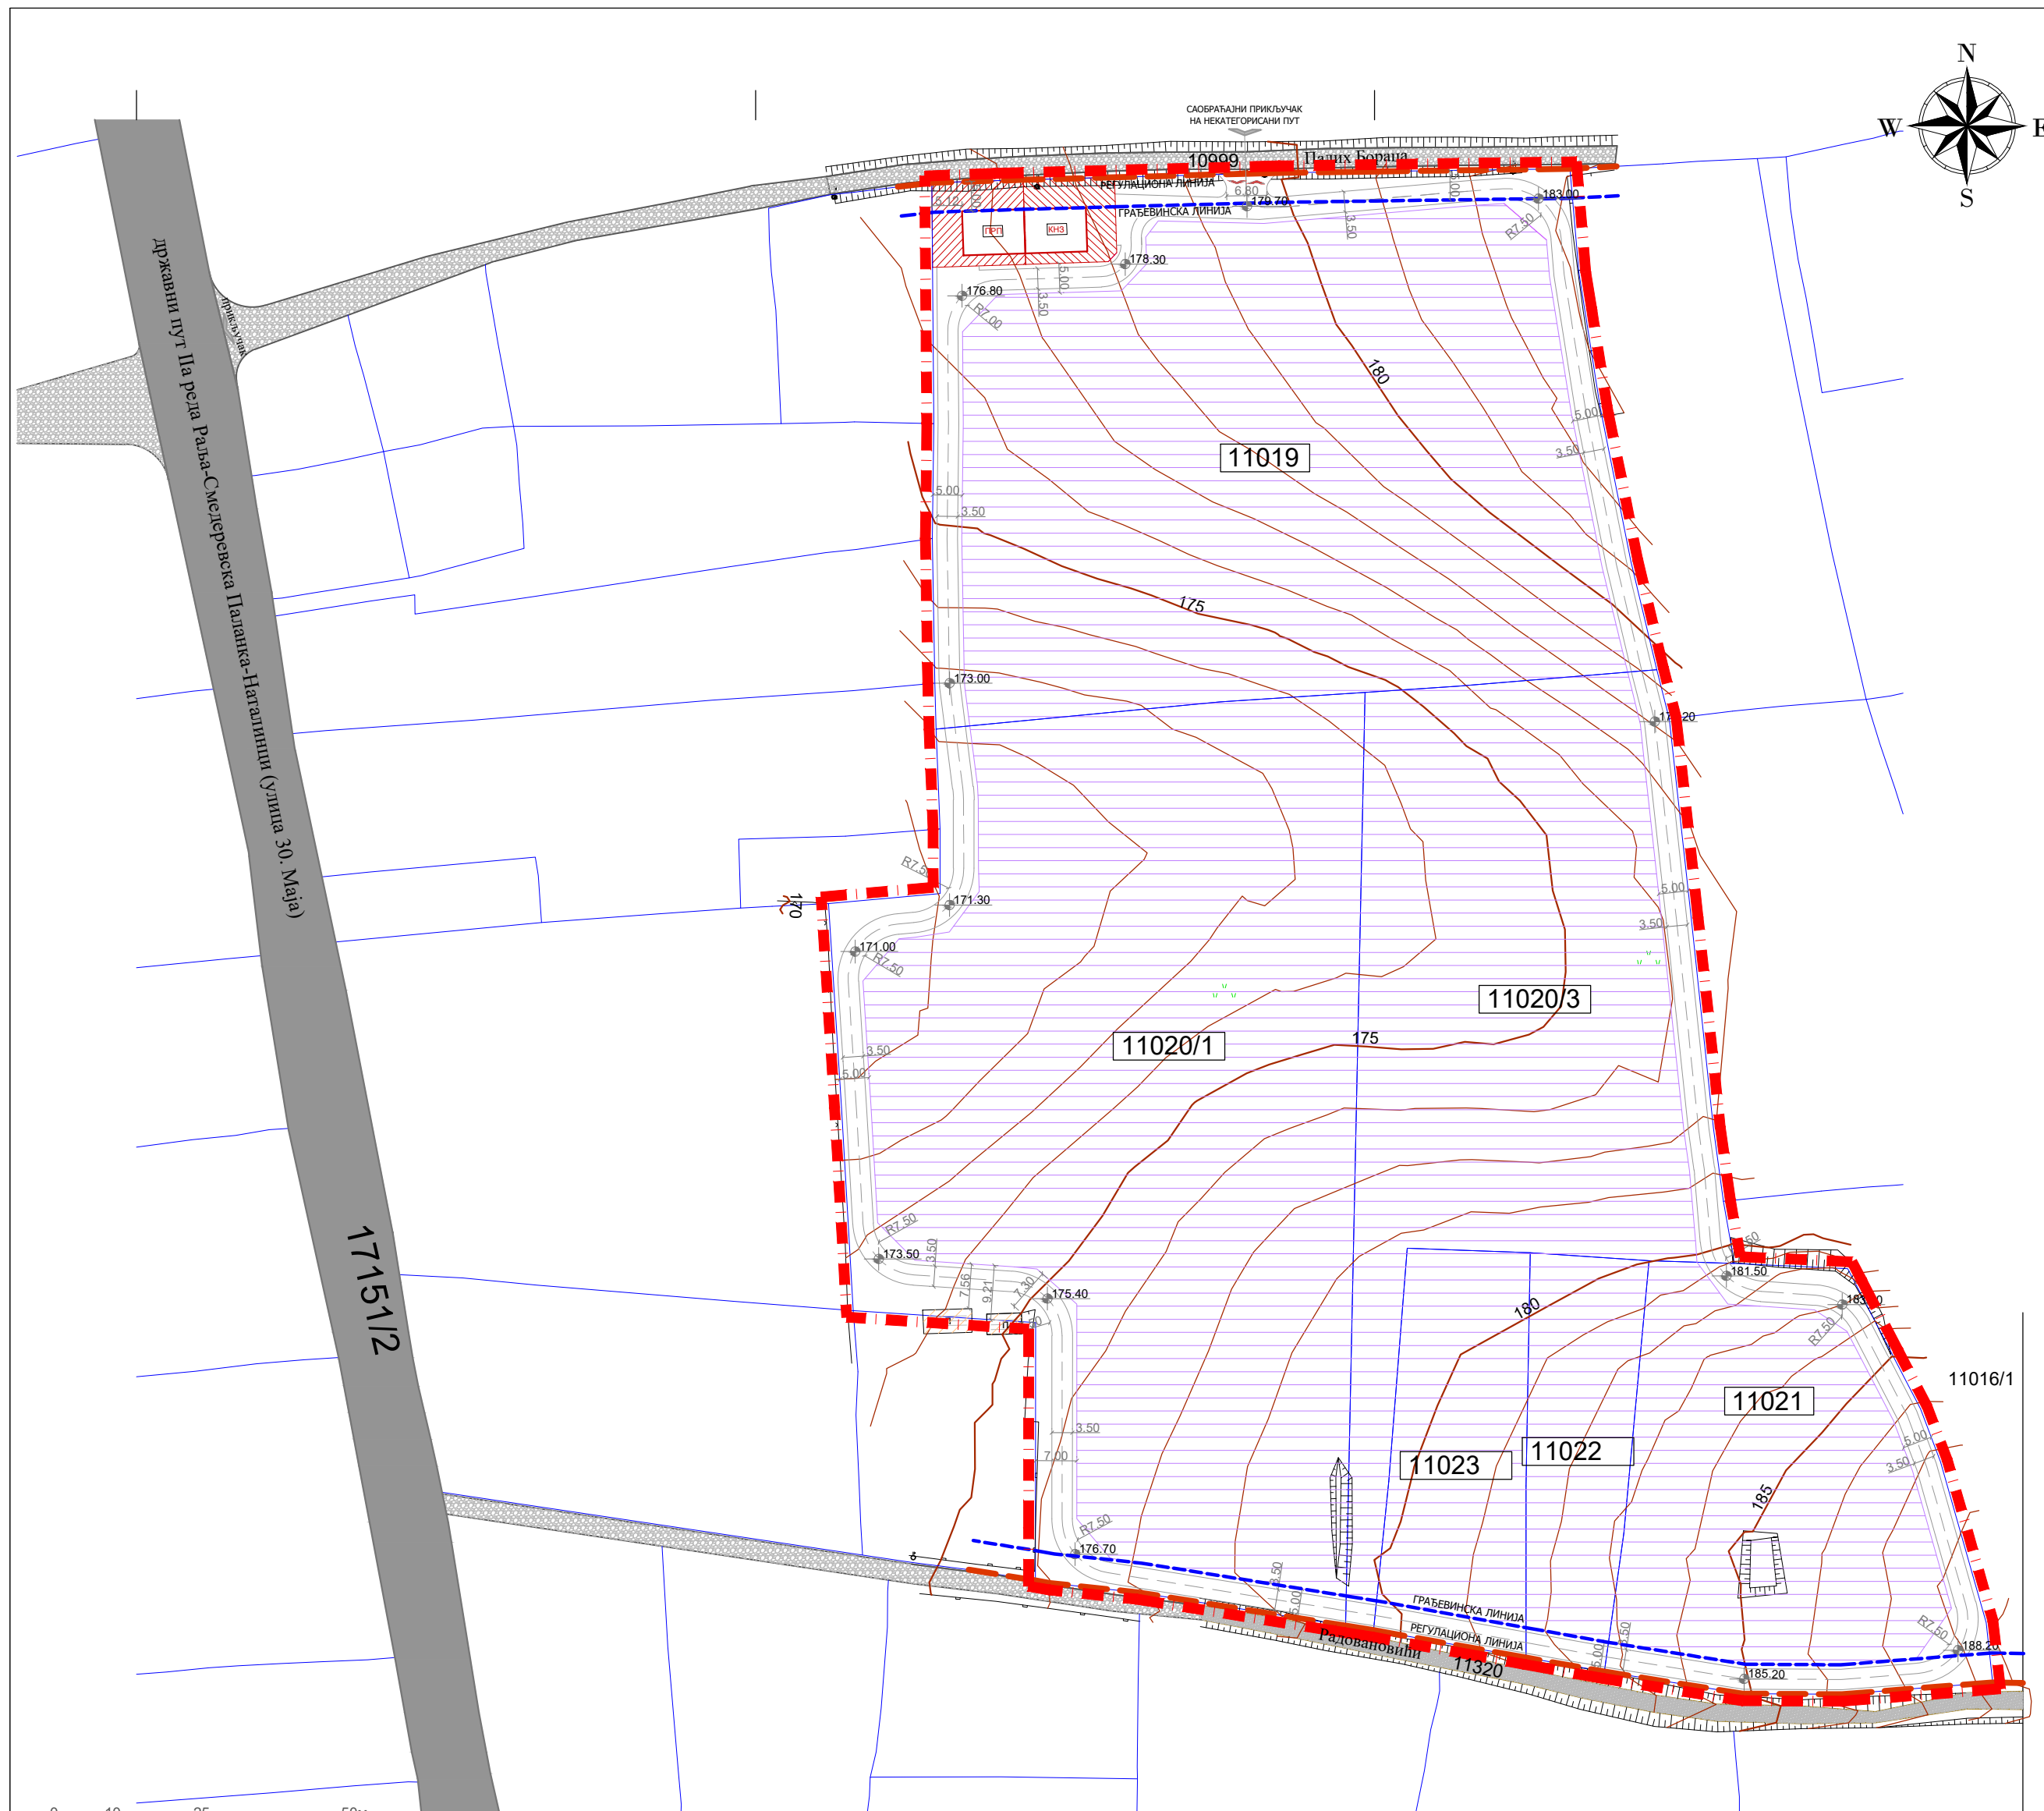

**ОПШТИНА СМЕДЕРЕВСКА ПАЛАНКА**  
**ПЛАН ДЕТАЛНЕ РЕГУЛАЦИЈЕ**  
**СОЛАРНЕ ЕЛЕКТРАНЕ "ГРЧАЦ 2" У К.О. ГРЧАЦ НА**  
**ТЕРИТОРИЈИ ОПШТИНЕ СМЕДЕРЕВСКА ПАЛАНКА**

**ЛЕГЕНДА**

- ГРАНИЦА ПЛАНА
  - КАТАСТАРСКА ГРАНИЦА ПАРЦЕЛА
  - ФАКТИЧКА ГРАНИЦА ПАРЦЕЛА (ГРАНИЦА ОГРАДЕ)
  - 10865 БРОЈ КАТАСТАРСКЕ ПАРЦЕЛЕ
  - ИЗОХИПСЕ
    - 175 изохипсе главне са надморском висином
    - помоћне
  - РЕГУЛАЦИОНА ЛИНИЈА
  - ГРАЂЕВИНСКА ЛИНИЈА
  - ОРЈЕНТАЦИОНЕ ПЛАНИРАНЕ ВИСИНСКЕ КОТЕ
  - ПОВРШИНА ЗА ПОСТАВЉАЊЕ ФОТОНАПОНСКИХ ПАНЕЛА
  - ОРЈЕНТАЦИОНА ПОВРШИНА ЗА ПРИКЉУЧНО-РАЗВОДНО ПОСТРОЈЕЊЕ
  - ОРЈЕНТАЦИОНА ПОВРШИНА ЗА КОМАНДНО-НАДЗОРНУ ЗГРАДУ
  - ПОЈАС ИНТЕРНЕ ОБОДНЕ САОБРАЋАЈНИЦЕ У КОМПЛЕКСУ СЕ
  - ПРАВАЦ ИНДИРЕКТНОГ КОЛСКОГ ПРИСТУПА КОМПЛЕКСУ СЕ
  - ПОЗИЦИЈА САОБРАЋАЈНОГ ПРИКЉУЧКА КОМПЛЕКСА СЕ
  - КОЛСКИ ПРИСТУП (по принципу улаз-излаз)
- САОБРАЋАЈНА ИНФРАСТРУКТУРА ИЗВАН ГРАНИЦЕ ПЛАНА**
- ДП III реда број 156 (Раља - Смедеревска Паланка - Наталинци) место Грчац - Улица 30. маја
  - САОБРАЋАЈНА ПОВРШИНА - некатегорисани пут (Улица палих бораца и Улица Радовановићи)



Наручилац:  
**"DE ZONA 888" DOO**  
Светозара Марковића 1,  
Крагујевац

Обрађивач:  
**UNTERMOLO**  
UNTERMOLO D.O.O.  
Новосадског сајма бр. 3, Нови Сад

Назив плана:  
**План детаљне регулације соларне електране "Грчац 2" у**  
**К.О. Грчац на територији општине Смедеревска Паланка**

Назив графичког прилога:  
**РЕГУЛАЦИОНО НИВЕЛАЦИОНО**  
**И САОБРАЋАЈНО РЕШЕЊЕ**

Датум: децембар 2023. | Графички прилог: 5 | Р 1:1000

Одговорни урбаниста:  
**Мр ДРАГАН ДУНЧИЋ**, дипл. прост. планер

Сарадници:  
**Владан Дунчић**, дипл. инж. маш.  
**Живко Остојић**, дипл. инж. арх.  
**Војислав Перић**, дипл. инж. арх.  
**Сара Вулић**, мастер инж. арх.  
**Марко Секулић**, мастер инж. грађ.  
**Синиша Тешовић**, дипл. инж. електр.

Носилац израде:  
**ОПШТИНА СМЕДЕРЕВСКА ПАЛАНКА,**  
**ОПШТИНСКА УПРАВА**  
**Одељење за урбанизам, грађевинарство,**  
**имовинско-правне и стамбене послове**