
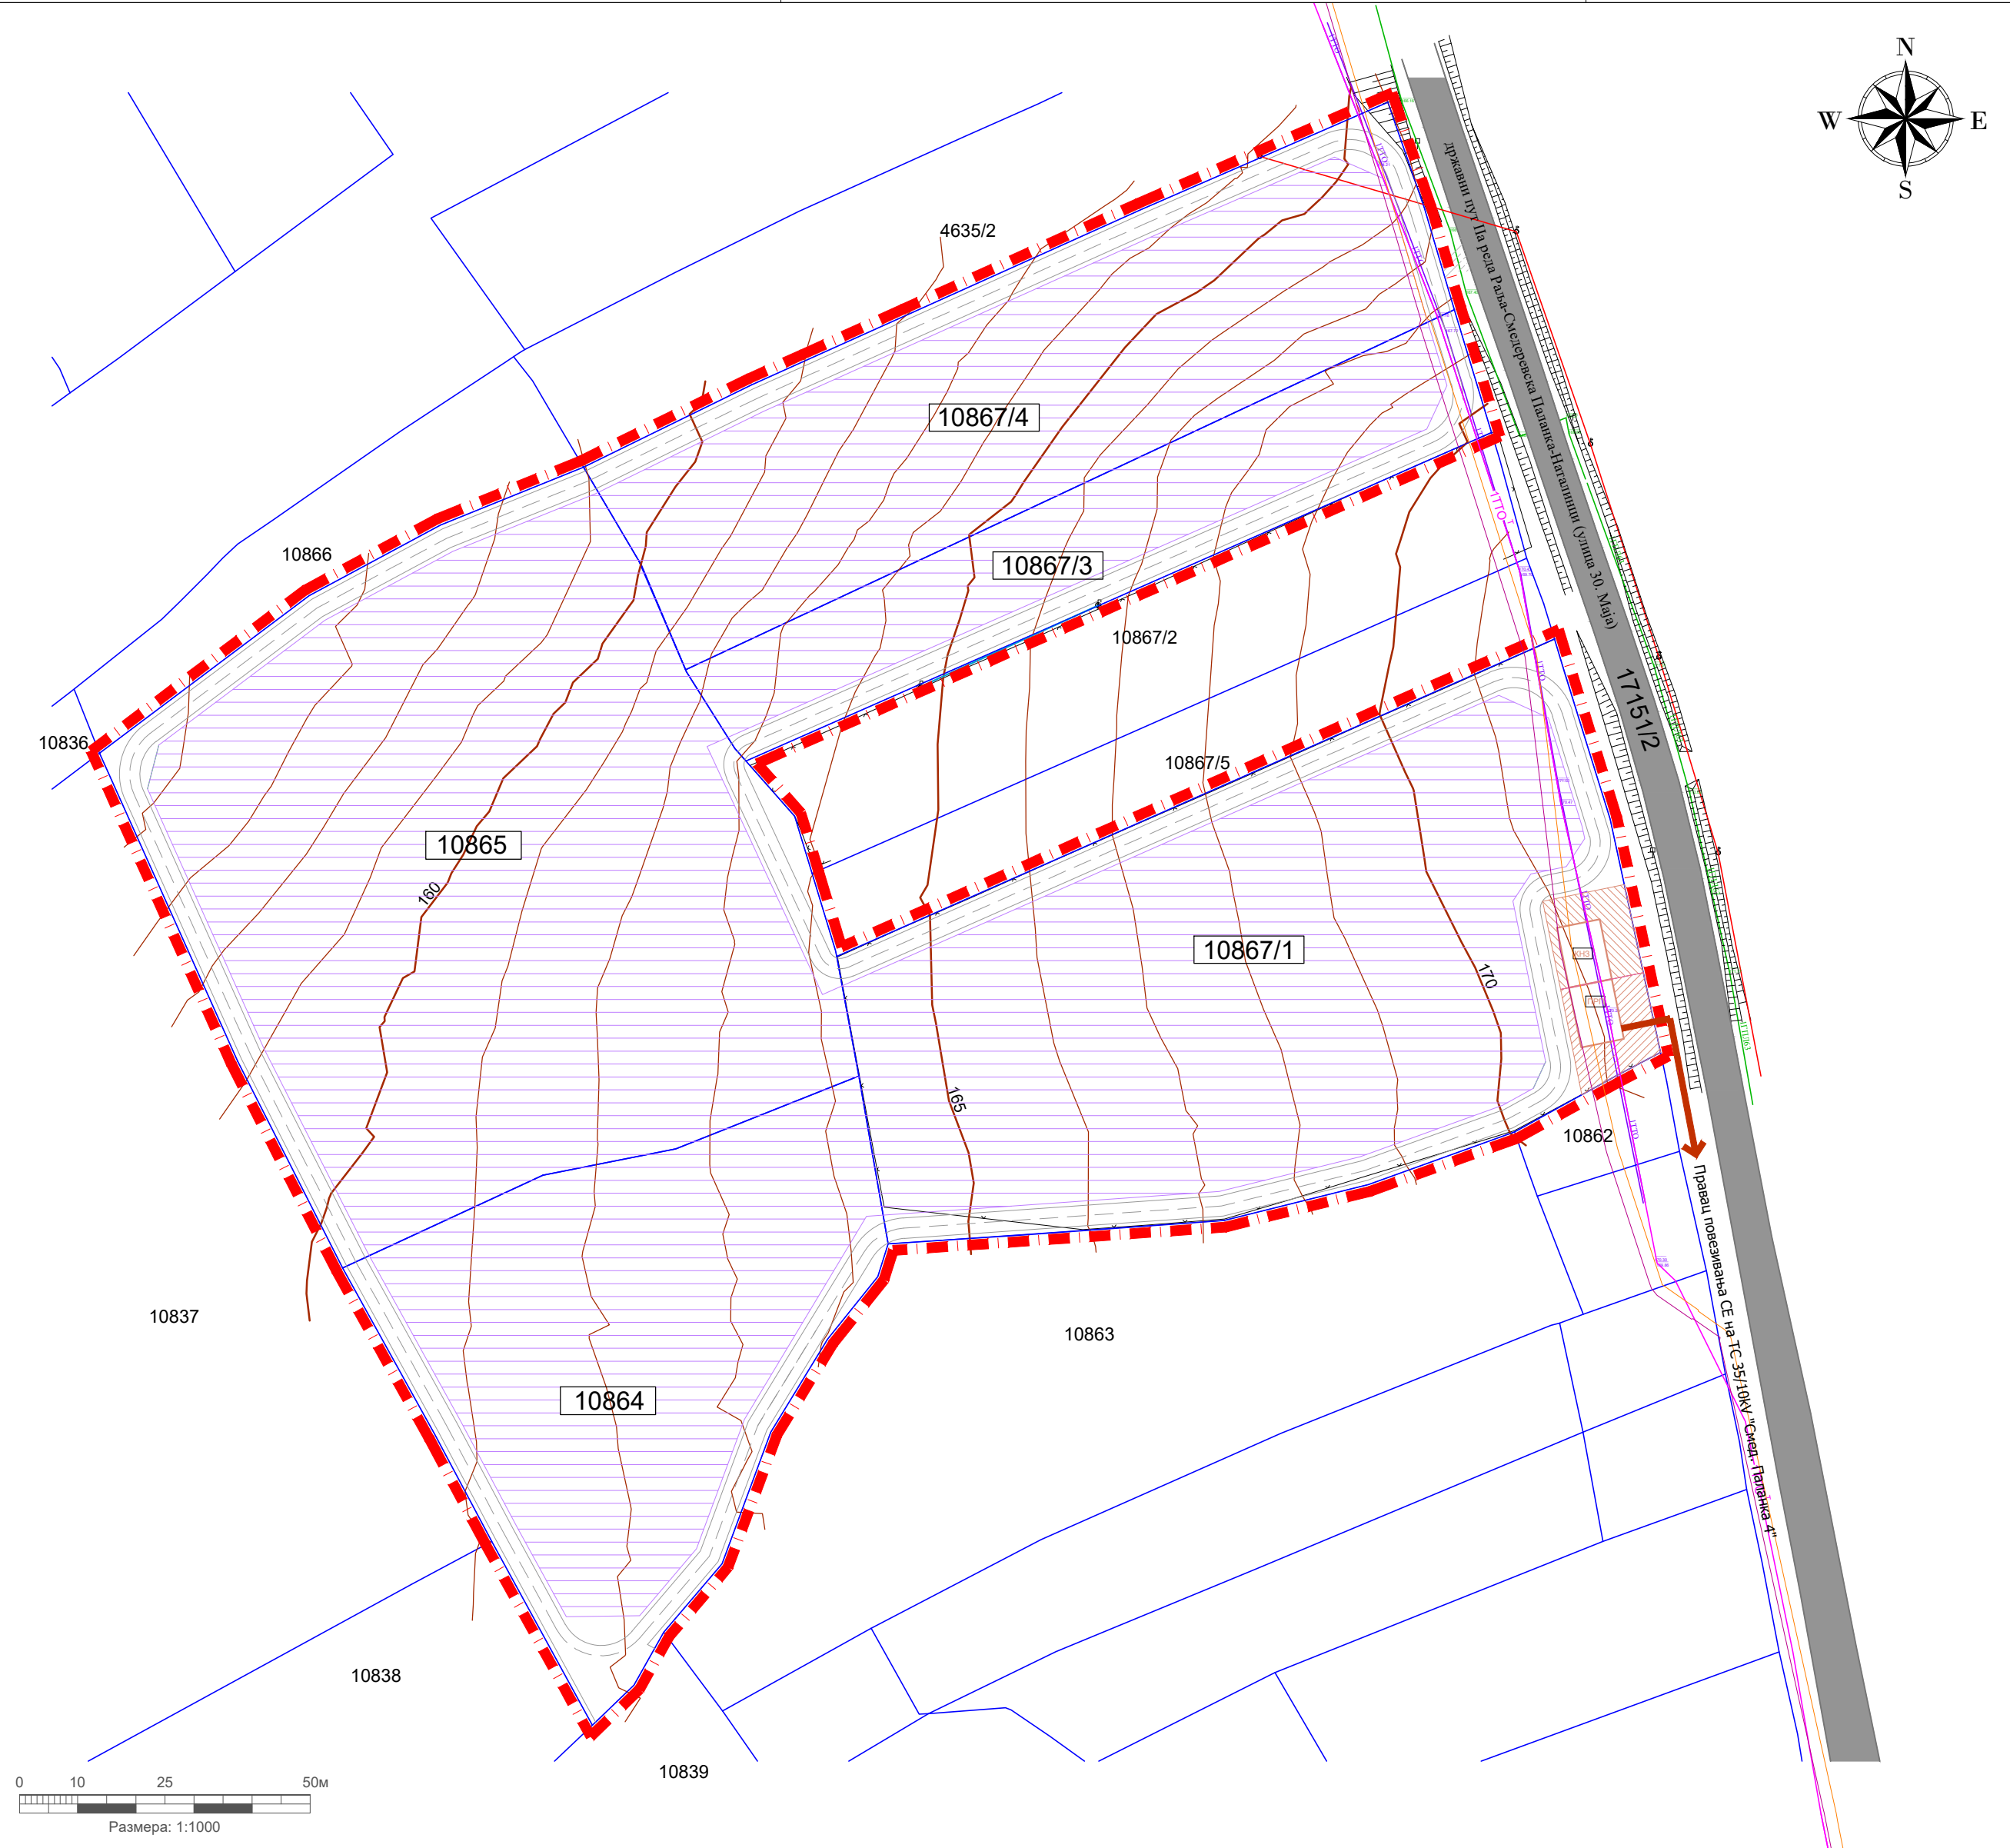


ОПШТИНА СМЕДЕРЕВСКА ПАЛАНКА
ПЛАН ДЕТАЉНЕ РЕГУЛАЦИЈЕ
СОЛАРНЕ ЕЛЕКТРАНЕ "ГРЧАЦ 1" У К.О. ГРЧАЦ НА
ТЕРИТОРИЈИ ОПШТИНЕ СМЕДЕРЕВСКА ПАЛАНКА

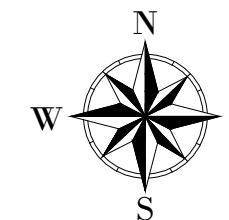

ЛЕГЕНДА

- ГРАНИЦА ПЛАНА
- КАТАСТАРСКА ГРАНИЦА ПАРЦЕЛА
- ФАКТИЧКА ГРАНИЦА ПАРЦЕЛА (ГРАНИЦА ОГРАДЕ)
- 10865 БРОЈ КАТАСТАРСКЕ ПАРЦЕЛЕ
- 175 ИЗОХИПСЕ ГЛАВНЕ СА НАДМОРСКОМ ВИСИНОМ
- ИЗОХИПСЕ ПОМОЋНЕ
- ПЛАНИРАНА НАМЕНА ПОВРШИНА**
 - ПОВРШИНА ЗА ПОСТАВЉАЊЕ ФОТОНАПОНСКИХ ПАНЕЛА
 - ОРЈЕНТАЦИОНА ПОВРШИНА ЗА ПРИКЉУЧНО-РАЗВОДНО ПОСТРОЈЕЊЕ
 - ОРЈЕНТАЦИОНА ПОВРШИНА ЗА КОМАНДНО-НАДЗОРНУ ЗГРАДУ
 - ПОЈАС ИНТЕРНЕ ОБОДНЕ САОБРАЋАЈНИЦЕ У КОМПЛЕКСУ СЕ
 - ДП IIA реда број 156 (Раља - Смедеревска Паланка - Наталинци) место Грчац - Улица 30. маја
- ИНФРАСТРУКТУРНА МРЕЖА**
 - ПОСТОЈЕЋА НИСКОНАПОНСКА ЕЛЕКТРОЕНЕРГЕТСКА МРЕЖА
 - ПОСТОЈЕЋА ДИСТРИБУТИВНА ГАСОВОДНА МРЕЖА
 - ПОСТОЈЕЋИ ПОДЗЕМНИ ТК КАБЛ ПРЕТПЛАТНИЧКЕ МРЕЖЕ (део трасе на к.п. 10867/1 се измешта у путни појас ДП IIA 156)
 - ПОСТОЈЕЋА ТК КАНАЛИЗАЦИЈА (део трасе на к.п. 10867/1 се измешта у путни појас ДП IIA 156)
 - ПОСТОЈЕЋИ ОПТИЧКИ КАБЛ У КАБЛОВСКОЈ КАНАЛИЗАЦИЈИ (део трасе на к.п. 10867/1 се измешта у путни појас ДП IIA 156)
 - ПОСТОЈЕЋА ВОДОВОДНА МРЕЖА
 - ОРЈЕНТАЦИОНИ ПРАВАЦ ДВ 10kV КА ТС 35/10kV "СМЕД. ПАЛАНКА 4"

Наручилац:
"DE ZONA 888" DOO
Светозара Марковића 1,
Крагујевац

Обрађивач:
UNTERMOLO
UNTERMOLO D.O.O.
Новосадског сајма бр. 3, Нови Сад

Назив плана:
План детаљне регулације соларне електране "Грчац 1" у
К.О. Грчац на територији општине Смедеревска Паланка

Назив графичког прилога:
ПРИКАЗ КОМУНАЛНЕ И ТЕХНИЧКЕ
ИНФРАСТРУКТУРЕ

Датум: децембар 2023. Графички прилог: 6 Р 1:1000

Одговорни урбаниста:
Мр ДРАГАН ДУНЧИЋ, дипл. прост. планер

Сарадници:
Владан Дунчић, дипл. инж. маш.
Живко Остојић, дипл. инж. арх.
Војислав Перић, дипл. инж. арх.
Сара Вулић, мастер инж. арх.
Марко Секулић, мастер инж. грађ.
Синиша Тешовић, дипл. инж. електр.

Носилац израде:
ОПШТИНА СМЕДЕРЕВСКА ПАЛАНКА,
ОПШТИНСКА УПРАВА
Одељење за урбанизам, грађевинарство,
имовинско-правне и стамбене послове