


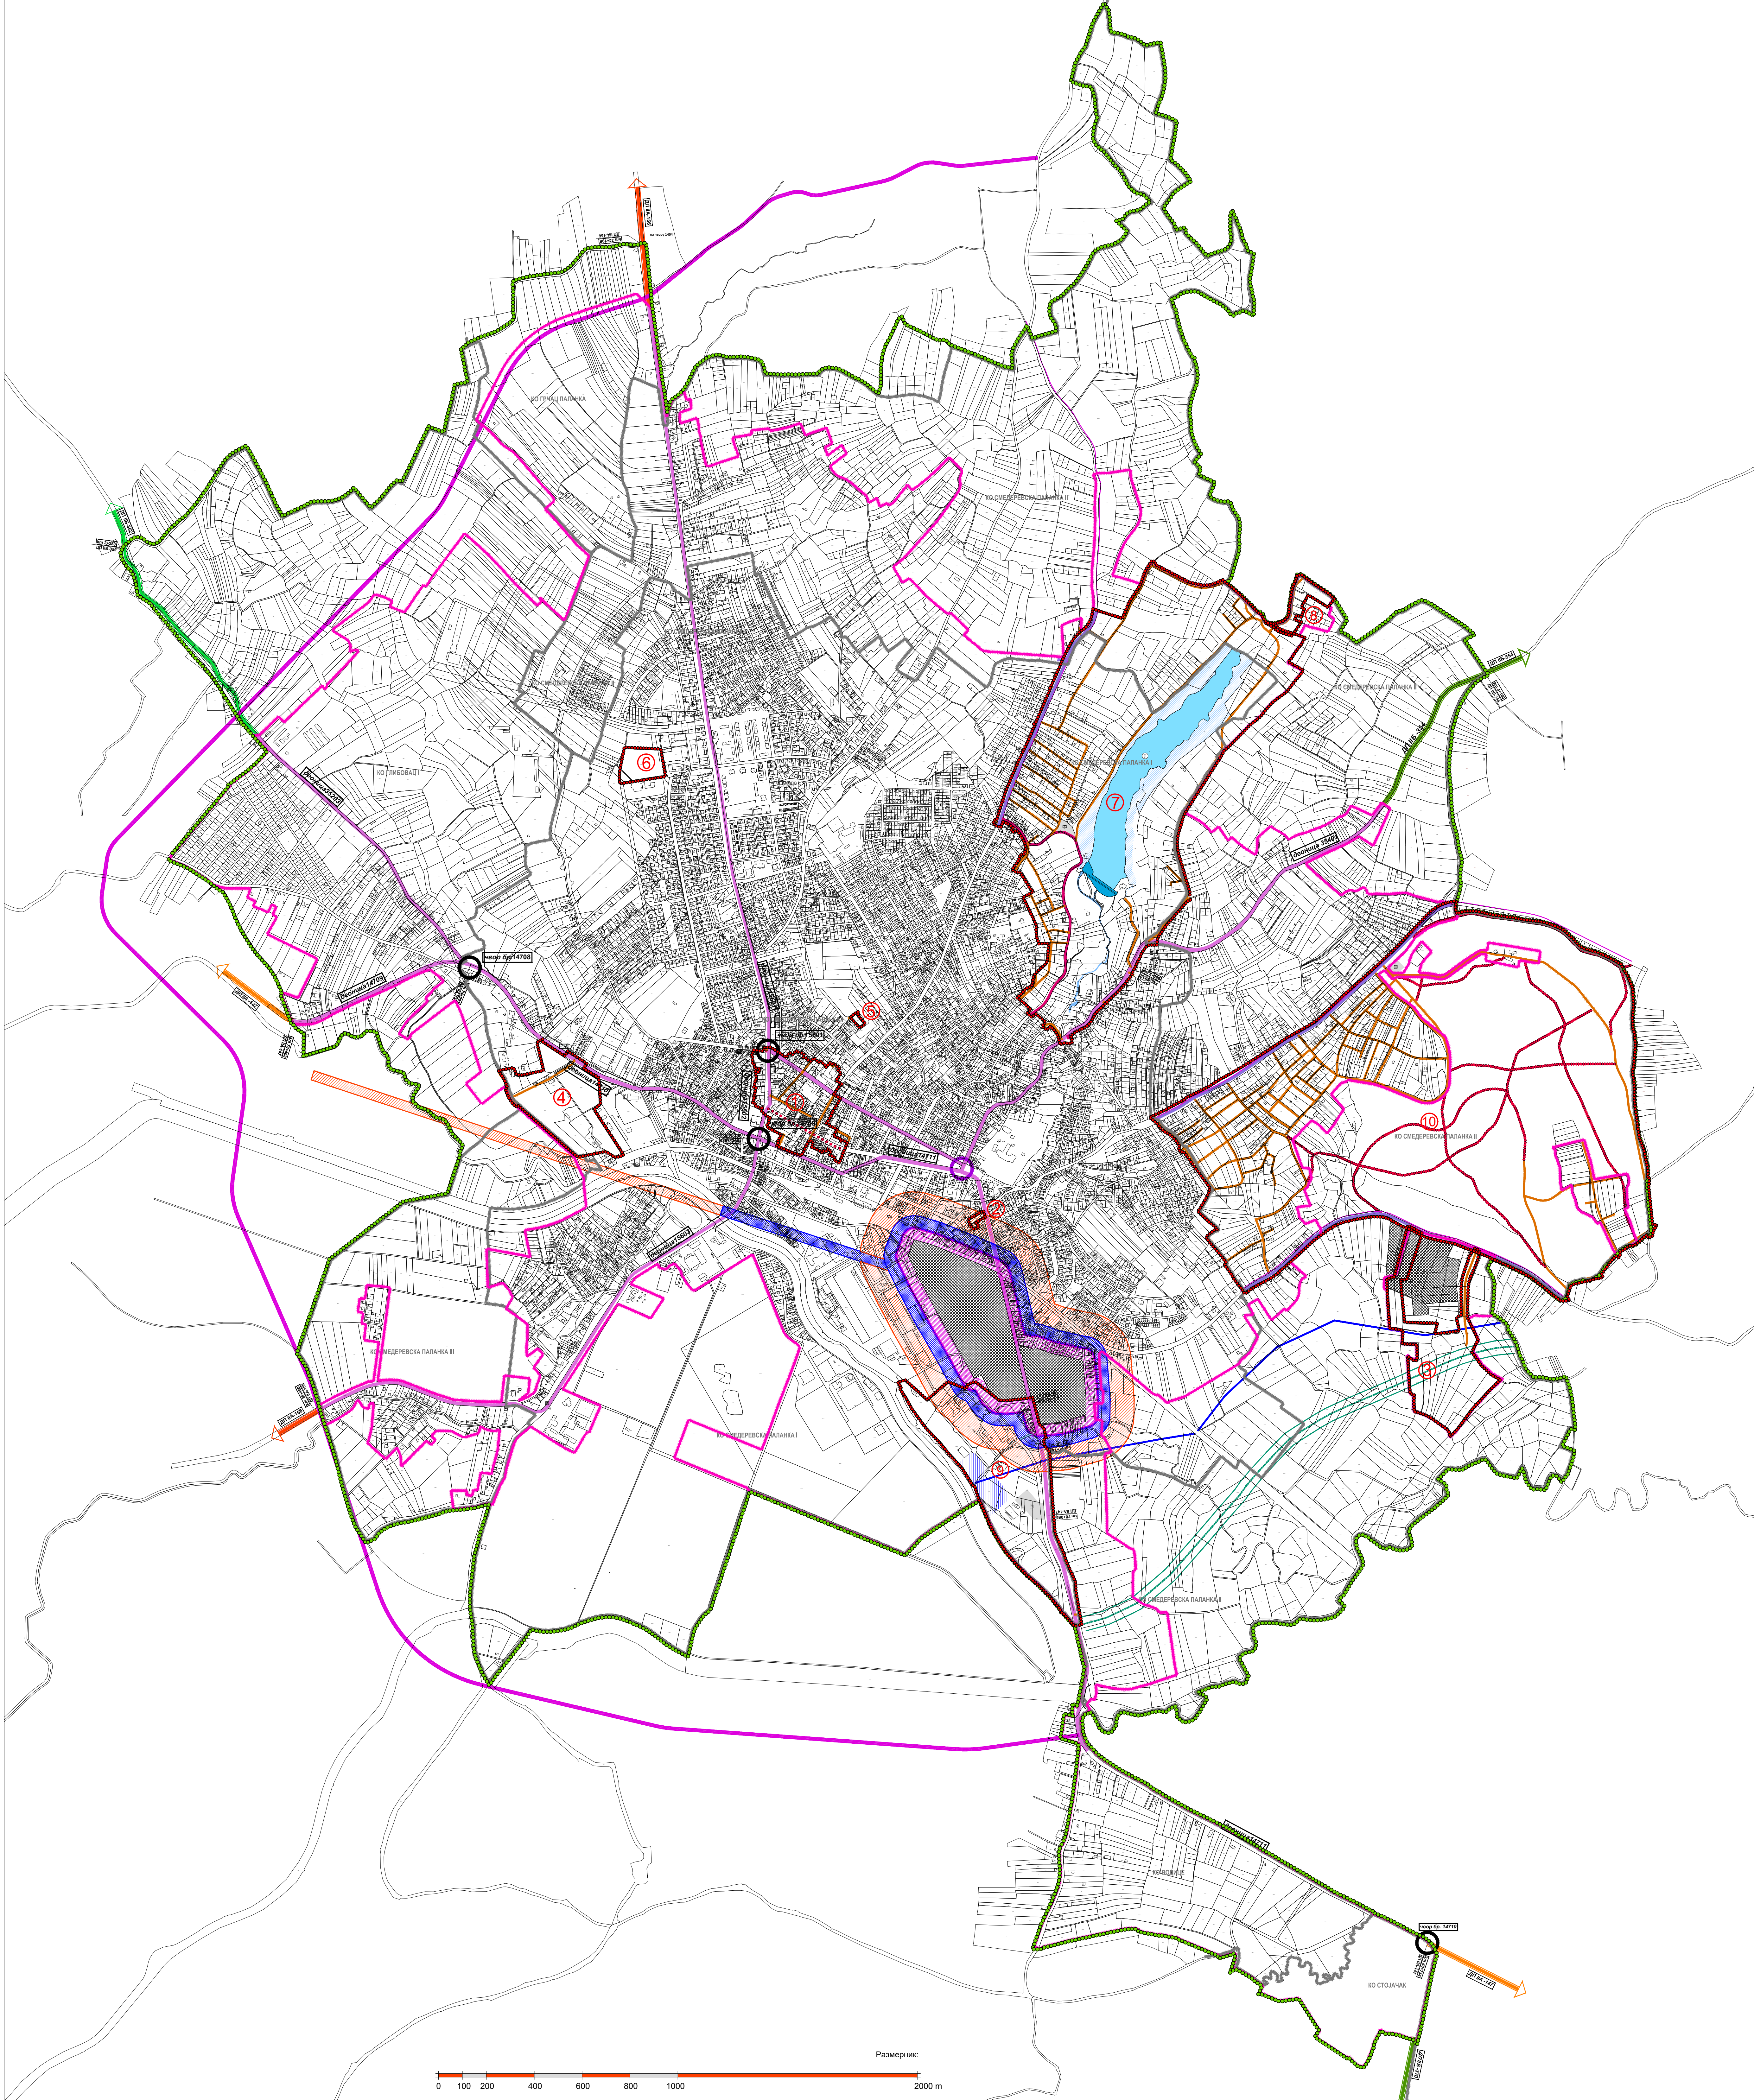

ЛЕГЕНДА ГРАНИЦЕ

- Граница Плана генералне регулације за Смедеревску Паланку
- Граница катастарске општине
- Граница грађевинског подручја

Граница локација и подручја у обухвату Плана генералне регулације за Смедеревску Паланку, које су предмет измене и допуна Плана

Редни бројеви локација и подручја у обухвату Плана генералне регулације за Смедеревску Паланку, које су предмет измене и допуна Плана

ФУНКЦИОНАЛНИ РАНГ САОБРАЋАЈНЕ ИНФРАСТРУКТУРЕ

- Државни пут ДП II А реда бр. 147
- Државни пут ДП II А реда бр. 156
- Државни пут ДП II Б реда бр. 352
- Државни пут ДП II Б реда бр. 354
- Градска обилазница - планирана траса
- Саобраћајница 1. реда - (траса државних путева)
- Саобраћајница 2. реда - постојећа траса
- Саобраћајница 2. реда - планирана траса
- Саобраћајница 3. реда - постојећа траса
- Саобраћајница 3. реда - планирана траса
- Саобраћајница 4. реда - постојећа траса
- Саобраћајница 4. реда - планирана траса
- Пешачке комуникације
- Пешачка зона
- Бициклистичка стаза
- Планирана кружна раскрсница

ПОВРШИНЕ И ОБЈЕКТИ ЗА САОБРАЋАЈНУ ИНФРАСТРУКТУРУ

Други саобраћај

- Саобраћајне површине
- Пешачка зона
- Јавни паркинг

ВОДНО ЗЕМЉИШТЕ

- Поток
- Језеро
- Површине уз брану

ЗАШТИТНЕ ЗОНЕ И ПОЈАСЕВИ

- Извориште водоснабдевања
- Заштитни појас регионалног водовода
- Заштитни појас транспортног гасовода
- Зона забрањене изградње
- Зона ограничене изградње
- Зона контролисане изградње
- Заштитни појас железничке инфраструктуре

Носилац израде плана:
Општинска управа општине Смедеревска Паланка, Одељење за урбанизам, грађевинарство, имовинско - правне и стамбене послове
ул. Вука Караџића 25
Смедеревска Паланка

Обрађивач плана: "АРХИПЛАН" Д.О.О.
ул. Кнеза Михаила бр 66
АРАЊЕЛОВАЦ

Назив плана: ИЗМЕНА И ДОПУНА ПЛАНА ГЕНЕРАЛНЕ РЕГУЛАЦИЈЕ за СМЕДЕРЕВСКУ ПАЛАНКУ

Назив листа: Функционални ранг саобраћајне инфраструктуре (у Другој измени и допуни дела Плана)

Размера: 1: 10 000

Лист бр: 5

Датум: Јануар 2023. г.

Руководилац израде: одговорни урбаниста: дипл.инж.арх. Драгана Бига (200 0015 03)

