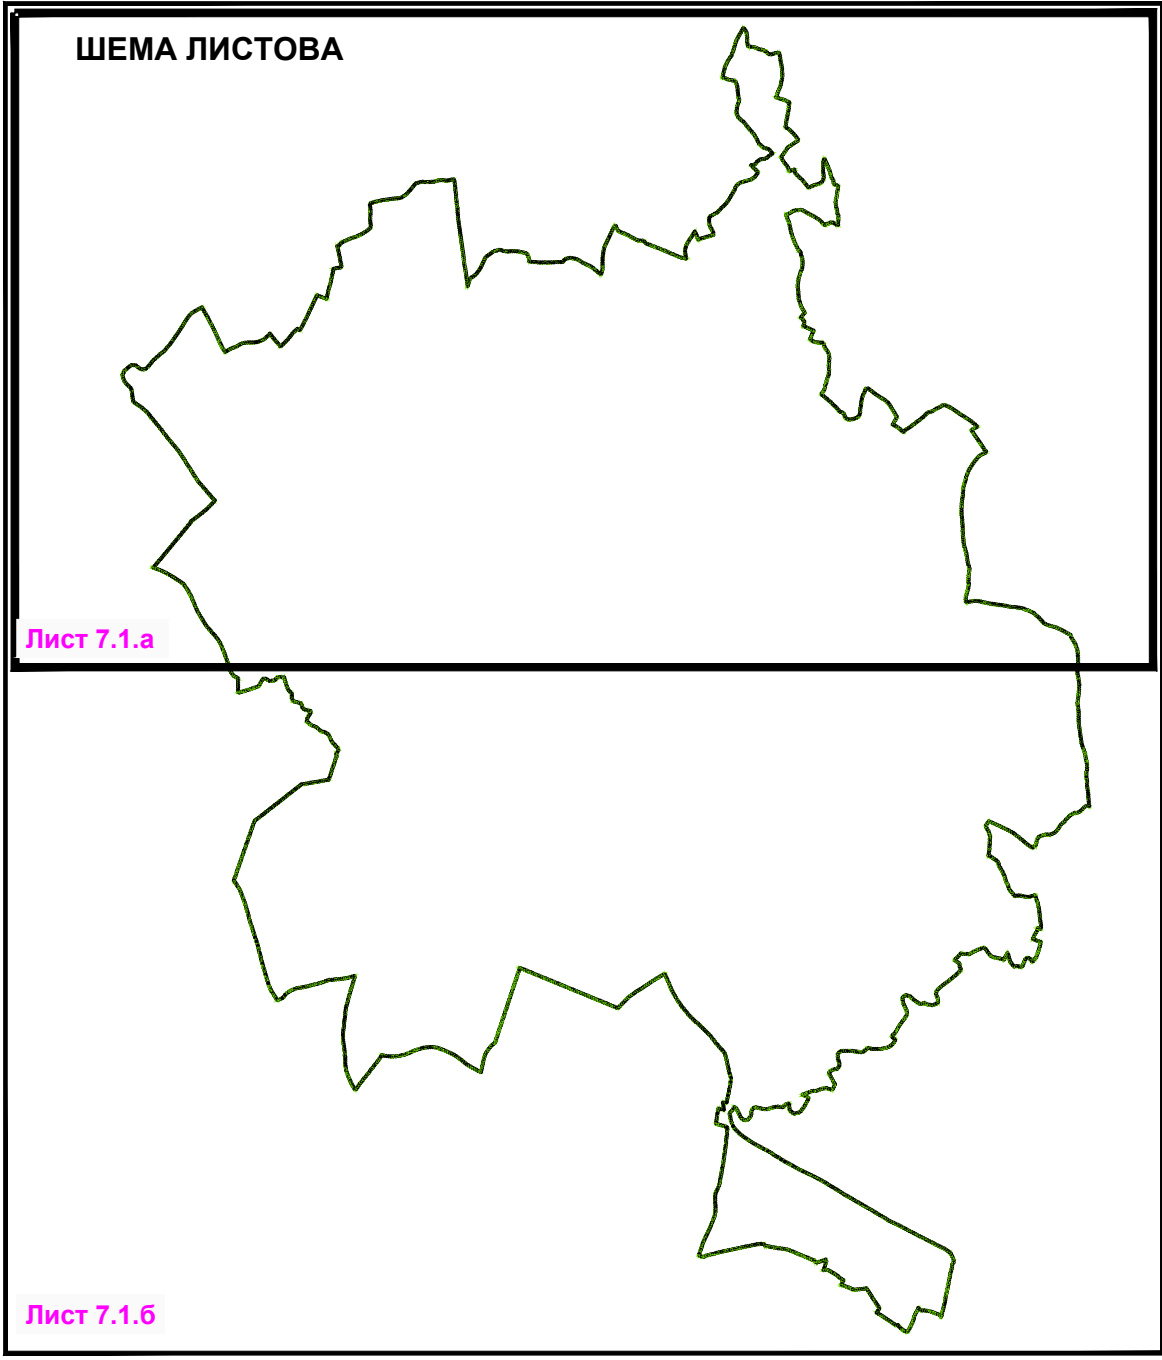
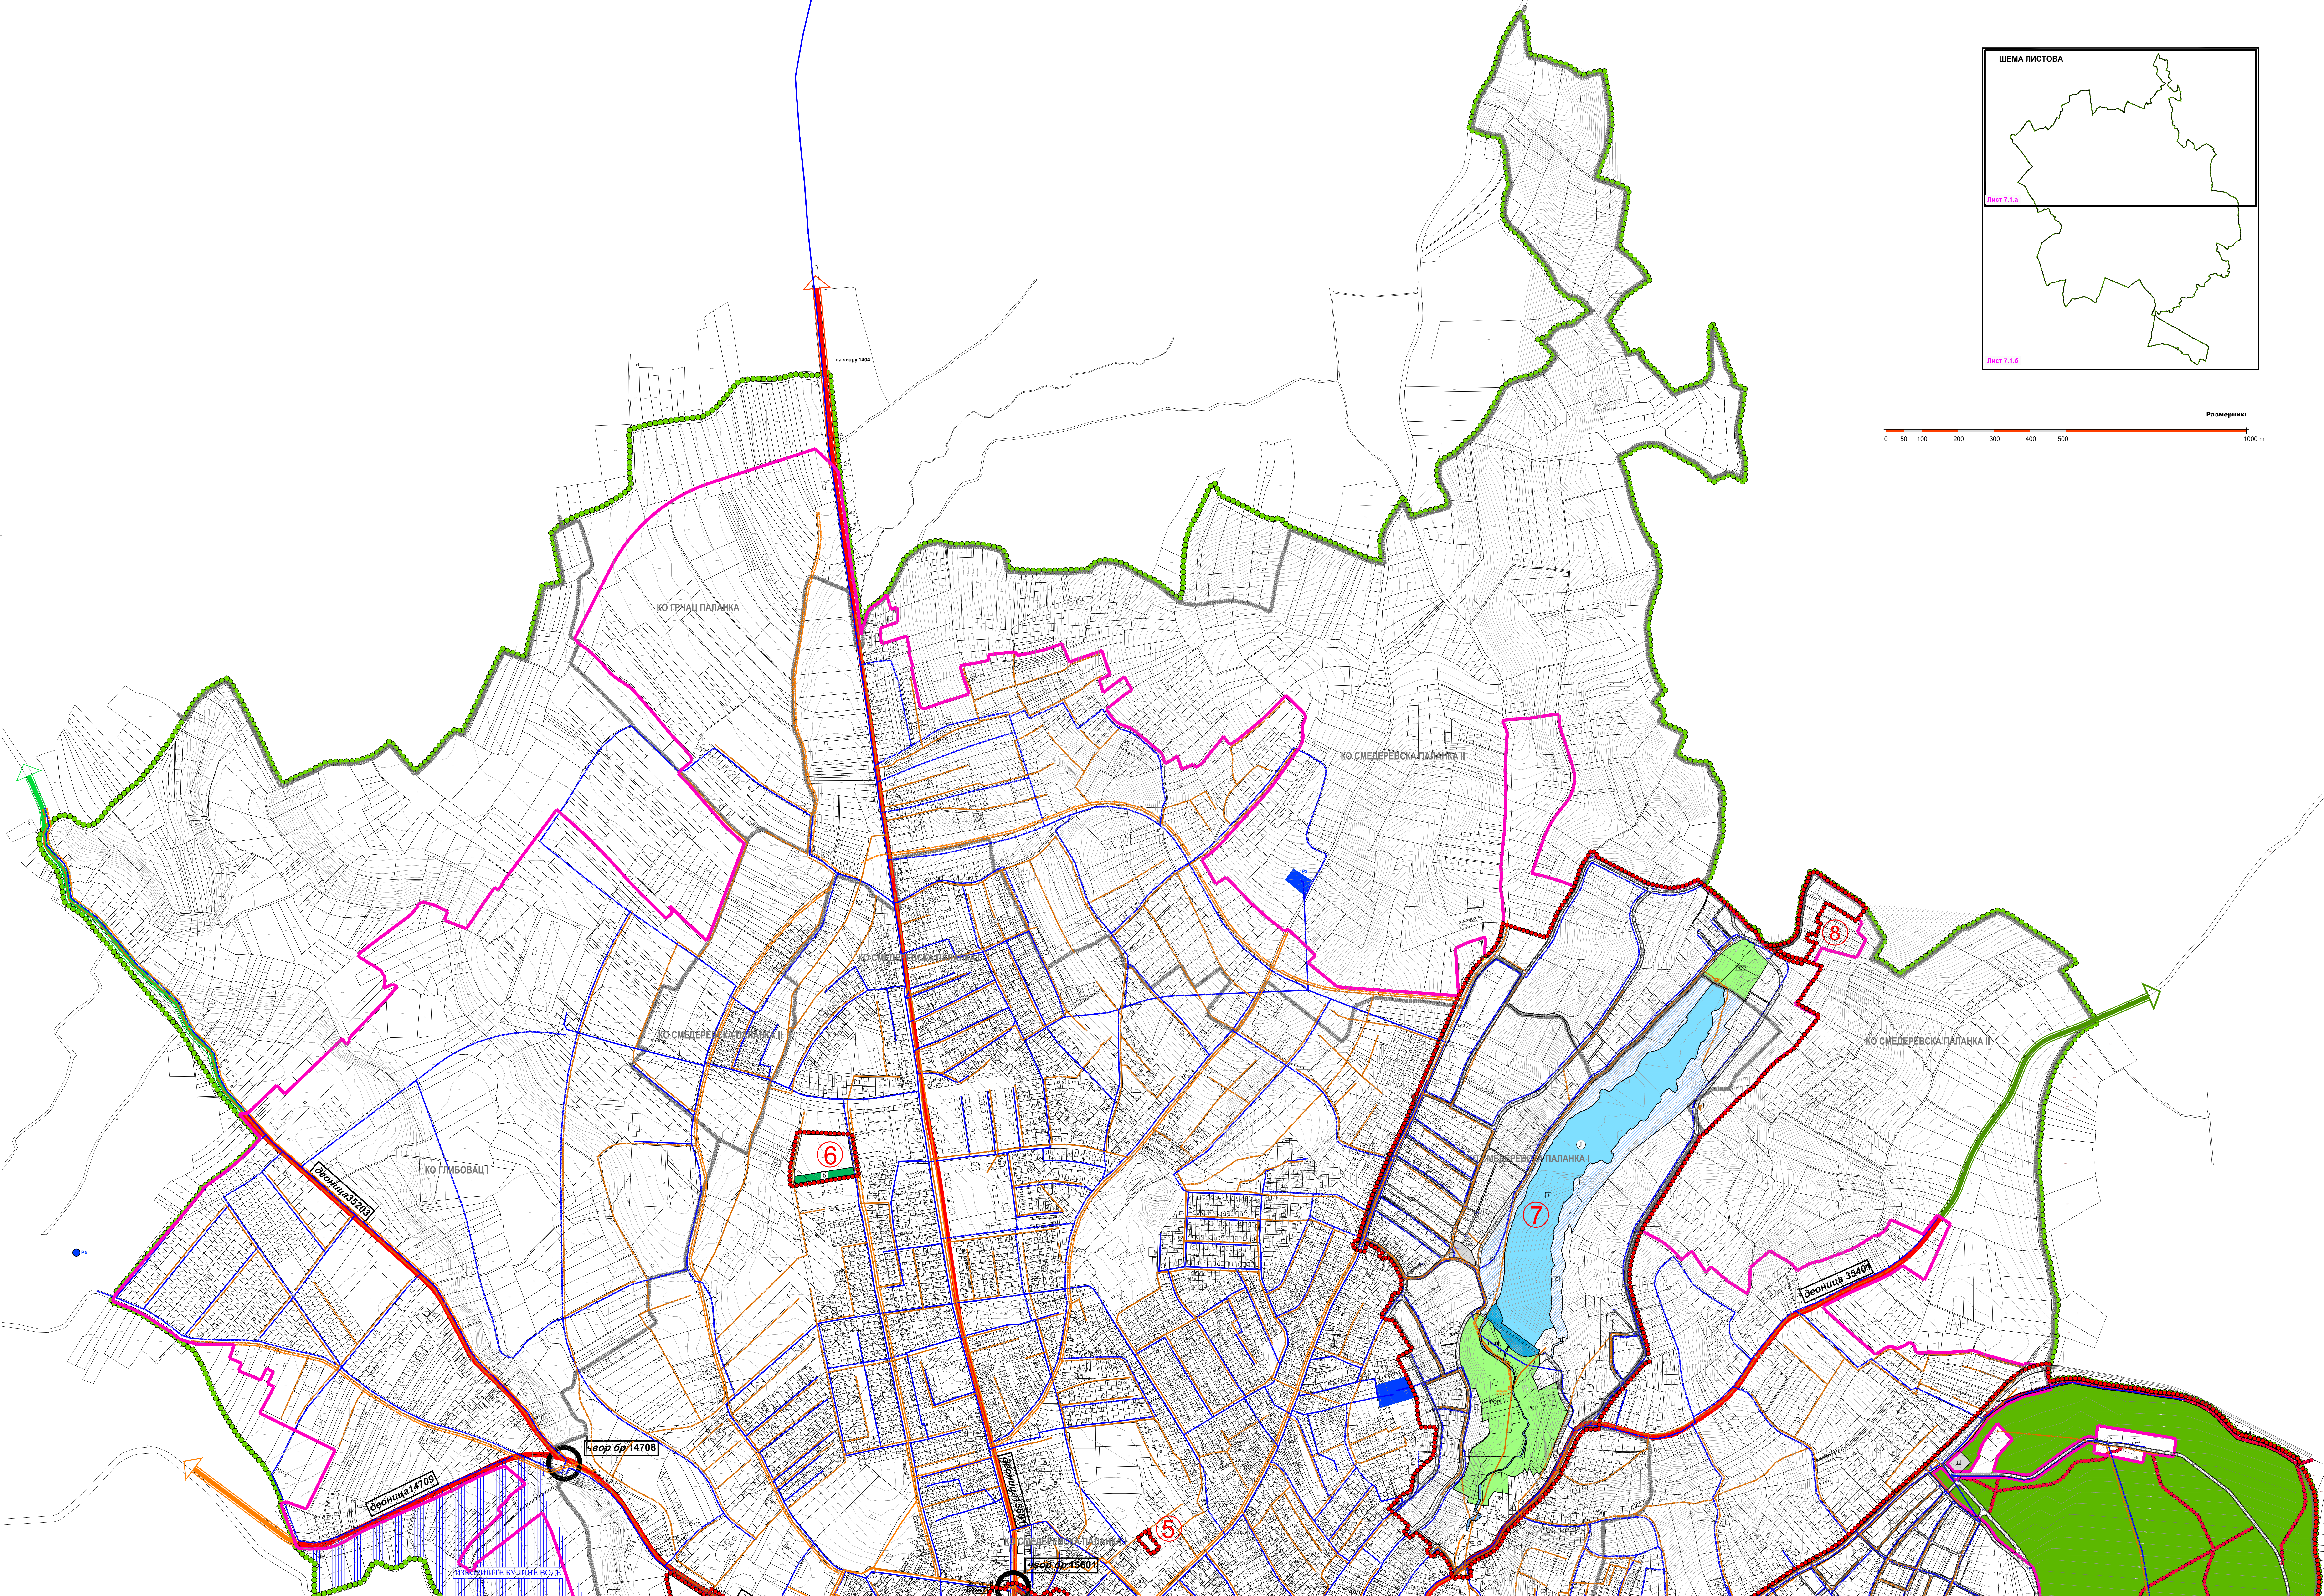


ЛЕГЕНДА

- Граница Плана генералне регулације за Смедеревску Паланку
- Граница катастарске општине
- Граница грађевинског подручја
- Граница локација и подручја у обухвату Плана генералне регулације за Смедеревску Паланку, које су предмет измене и допуне Плана
- Реални бројеви локација и подручја у обухвату Плана генералне регулације за Смедеревску Паланку, које су предмет измене и допуне Плана

Урбанистичка регулација

- Регулациона линија

ГРАЂЕВИНСКО ЗЕМЉИШТЕ

ПОВРШИНЕ И ОБЈЕКТИ ЈАВНЕ НАМЕНЕ

Површине за објекте државне и локалне управе

- Објект јединице локалне самоуправе
- Објект поштарске станице
- Општински суд
- Остале јавне службе (Објект фонда за здравствено осигурање)
- Пошта

Површине за образовање и децу заштити

- Средња школа

Површине за здравствену заштити

- Центар за физикалну медицину и рекабилитацију

Површине за културу

- Објект за културне делатности

ПОВРШИНЕ ЗА СПОРТ И РЕКРАЦИЈУ

Спортско - рекреативни центри

- Рекреативни проплати, у целини IV, зона IV-2
- Зона рекреативних активности у води, цела површина дејера (J), у целини IV, зона IV-1
- Зона приобалног дејера дејера, у целини IV, зона IV-1
- Зона спорта и рекреације (РСР)
- "Базени"

Зелене површине

- Бански парк
- Заштитно зеленило
- Јавна зелена површина са бињетом

ПОВРШИНЕ И ОБЈЕКТИ ЗА САОБРАЋАЈНУ ИНФРАСТРУКТУРУ

Други саобраћај

- Саобраћајне површине
- Пешачка зона
- Јавни паркинг

ПОВРШИНЕ И ОБЈЕКТИ ЗА ТЕХНИЧКУ И КОМУНАЛНУ ИНФРАСТРУКТУРУ

- Комунална зона "Јавна"
- Изворите "Јавна"
- Објекти хидротехничке инфраструктуре
- ПТОВ (са другим могућим комуналним садржајима)
- Трансформатори 35/10kV

ШУМСКО ЗЕМЉИШТЕ

- Шума "Милуша"
- Омладински камп "Еурописиус"

ВОДНО ЗЕМЉИШТЕ

- Поток
- Језеро
- Површине уз брану

ОСТАЛО ЗЕМЉИШТЕ

- Површине за регулацију земљишта

КОМУНАЛНА ИНФРАСТРУКТУРА

ХИДРОТЕХНИЧКА ИНФРАСТРУКТУРА

- Изворите водоснабдевања
- Објекти водоснабдевања
- Постројења траса регионалног водовода - 0500
- Заштитни појас регионалног водовода (2x2,5m)
- Постројења јавне водоснабдевне мреже
- Планирана јавна водоснабдевна мрежа
- Постројења за пречишћавање отпадних вода
- Постројења јавна мрежа за одводње отпадних вода
- Планирана јавна мрежа за одводње отпадних вода
- Планирана црна станица
- Постројења јавна мрежа за одводње атмосферских вода
- Планирана јавна мрежа за одводње атмосферских вода
- Планирани сепаратори уља и масти

ЗАШТИТНЕ ЗОНЕ И ПОЈАСЕВИ

- Изворите водоснабдевања
- Заштитни појас регионалног водовода
- Заштитни појас транспортног гасовода
- Зона забрањено изградње
- Зона ограничено изградње
- Зона контролисане изградње
- Посебна намена простора

Носилац израде плана:

Општинска управа општине Смедеревска Паланка, Одељење за урбанизам, грађевинарство, имовинско - правне и стамбене послове
ул. Вука Караџића 25
Смедеревска Паланка

Обрађивач плана:

АРХИТЕКТУРА
ул. Вука Караџића бр. 66
АРАНЂЕЛОВАЦ

Назив плана:

ИЗМЕНА И ДОПУНА ПЛАНА ГЕНЕРАЛНЕ РЕГУЛАЦИЈЕ
ЗА СМЕДЕРЕВСКУ ПАЛАНКУ

Назив листа:

Генерално решење за водопривредну инфраструктуру
(у другој измени и допуни дела Плана)

Функционална израда:

одговорни урбаниста: дипл.инж.арх. Драгана Бица (200 0015 03)

Ауторско право: "АРХИТЕКТУРА" с.р.о.о. Архитектонско, грађевинарско, инжњериншко и пројектно предузеће за урбанизам, грађевинарство и стамбене послове. Сви права на овај план и његово коришћење су заштићени. Свако неовлашћено коришћење овог плана је забрањено. 