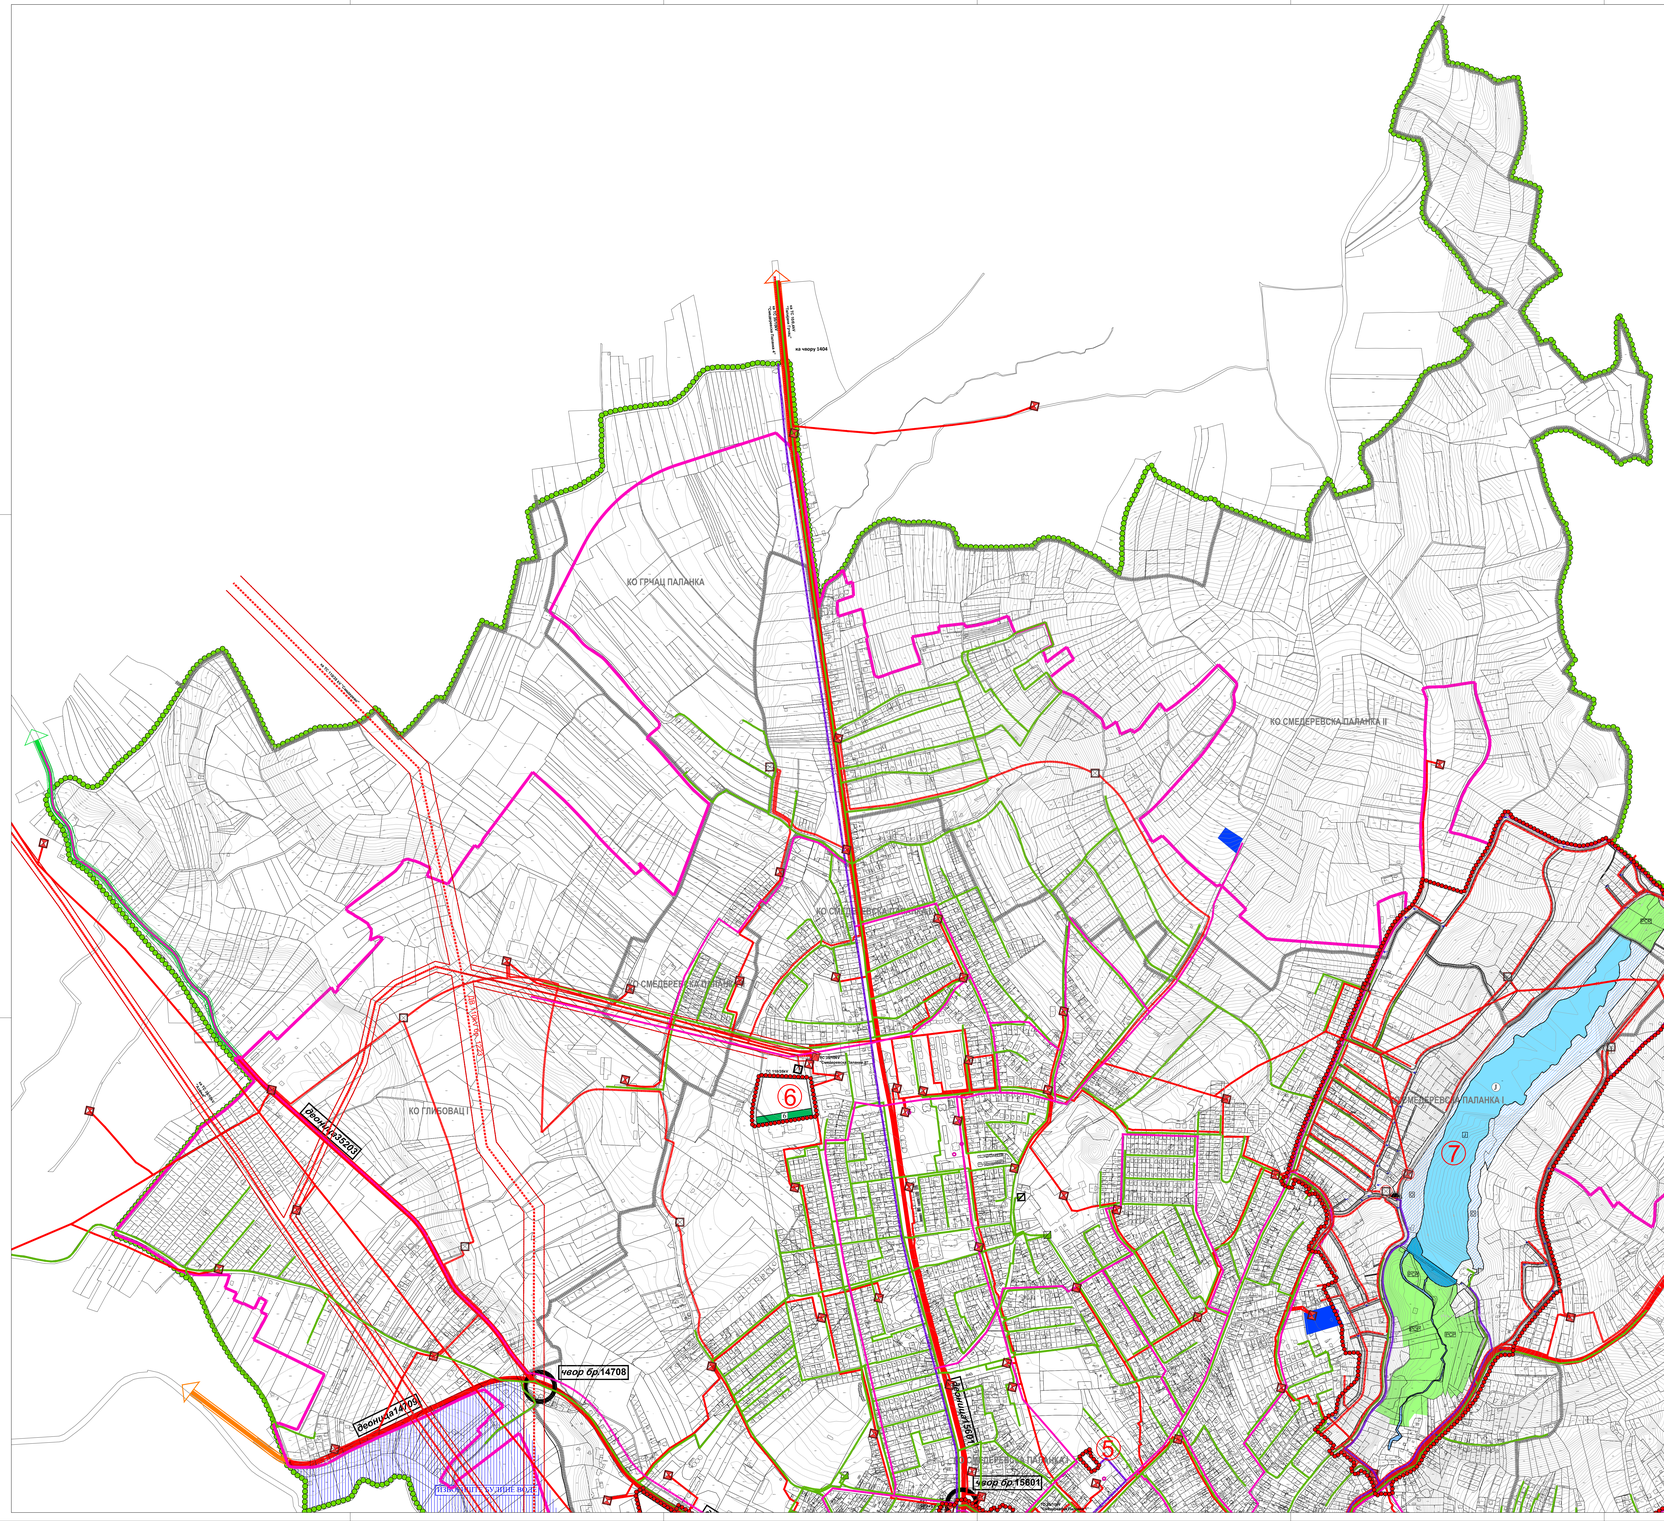

ШЕМА ЛИСТОВА
Лист 7.2.а
Лист 7.2.б
Размерник:
0
50
100
200
300
400
500
1000 m
ка ТС 100,4kV "Талијани Грчац"
ка ТС 35/10kV "Смедеревска Паланка 4"
ка чвору 1404
КО ГРЧАЦ ПАЛАНКА
КО СМЕДЕРЕВСКА ПАЛАНКА II
ка ТС 110/35 kV "Смедерево"
КО СМЕДЕРЕВСКА ПАЛАНКА I
ДВ 110kV бр. 1223
ка ТС 35/10kV "Азања"
КО ГЛИБОВАЦ I
ТС 35/10kV "Смедеревска Паланка 3"
ТС 110/35kV
6
деоница35203
чвор бр.14708
деоница14709
ИЗВОРИШТЕ БУЛИНЕ ВОДЕ
7
J
О
РСР
8
деоница 35401
5
деоница15601
чвор бр.15601
ТС 35/10kV "Смедеревска Паланка 1"
N

ЛЕГЕНДА

ГРАНИЦЕ

- ●●●● Граница Плана генералне регулације за Смедеревску Паланку
- ▮▮▮▮ Граница катастарске општине
- ▮▮▮▮ Граница грађевинског подручја
- ●●●● Граница локација и подручја у обухвату Плана генералне регулације за Смедеревску Паланку, које су предмет измене и допуне Плана
- 1,2,3... Редни бројеви локација и подручја у обухвату Плана генералне регулације за Смедеревску Паланку, које су предмет измене и допуне Плана

Урбанистичка регулација

- ▬ ▬ ▬ Регулациона линија

ГРАЂЕВИНСКО ЗЕМЉИШТЕ

ПОВРШИНЕ И ОБЈЕКТИ ЈАВНЕ НАМЕНЕ

Површине за објекте државне и локалне управе

- У1 Објекат јединице локалне самоуправе
- У2 Објекат полицијске станице
- У3 Општински суд
- У6 Остале јавне службе (Објекат фонда за здравствено осигурање)
- ◪ Пошта

Површине за образовање и дечју заштиту

- О2 Средња школа

Површине за здравствену заштиту

- З2 Центар за физикалну медицину и рехабилитацију

Површине за културу

- К5 Објекат за културне делатности

ПОВРШИНЕ ЗА СПОРТ И РЕКРАЦИЈУ

Спортско - рекреативни центри

- РП Рекреативни пропланци, у целини IV, зона IV-2
- J Зона рекреативних активности у води, цела површина језера (Ј), у целини IV, зона IV-1
- О Зона приобалног дела језера, у целини IV, зона IV-1
- РСР Зона спорта и рекреације (РСР)
- 6 "Базени"

Зелене површине

- 1 Бањски парк
- 5 Заштитно зеленило
- ▨ Јавна зелена површина са биветом

ПОВРШИНЕ И ОБЈЕКТИ ЗА САОБРАЋАЈНУ ИНФРАСТРУКТУРУ

Друмски саобраћај

- ☐ Саобраћајне површине
- ●●●● Пешачка зона
- П Јавни паркинг

ПОВРШИНЕ И ОБЈЕКТИ ЗА ТЕХНИЧКУ И КОМУНАЛНУ ИНФРАСТРУКТУРУ

- 2 Комунална зона "Ивак"
- 4 Извориште "Кисељак"

Објекти хидротехничке инфраструктуре

- 4 ППОВ (са другим могућим комуналним садржајима)
- 1 Трафостаница 35/10kV

ШУМСКО ЗЕМЉИШТЕ

- 1 Шума "Микуља"
- ▨ Омладински камп "Euroviculus"

ВОДНО ЗЕМЉИШТЕ

- 🟦 Поток
- J Језеро
- ▨ Површине уз брану

ОСТАЛО ЗЕМЉИШТЕ

- 🟧 Површине за рекултивацију земљишта

КОМУНАЛНА ИНФРАСТРУКТУРА
ЕЛЕКТРОЕНЕРГЕТСКА ИНФРАСТРУКТУРА

- ⊠ Постојећа трафостаница 110/35kV
- ⊠ Планирана трафостаница 110/35kV
- ⊠ Постојећа трафостаница 35/10kV
- ⊠ Планирана трафостаница 35/10kV
- ⊠ Постојећа трафостаница 10/0,4kV
- ⊠ Постојећа трафостаница 10/0,4kV - за дислоцирање
- ⊠ Планирана трафостаница 10/0,4kV
- ⊠ Планирана трафостаница 10/0,4kV - дислоцирана постојећа
- ▬ Постојећи далековод 110kV
- ▬ Постојећи електроенергетски вод 35kV
- ▬ Планирани електроенергетски вод 35kV
- ▬ Постојећи електроенергетски вод 20/10/0,4kV
- ✕ Постојећи електроенергетски вод 20/10/0,4kV за укидање
- ▬ ▬ Планирани електроенергетски вод 10kV
- ▬ Заштитни коридор надземних електроенергетских водова

ТЕРМОЕНЕРГЕТСКА ИНФРАСТРУКТУРА

- ◪ Постојећа главна мерно регулациона станица (ГМРС)
- ◪ Постојећа мерно регулациона станица (МРС)
- ◪ Планирана мерно регулациона станица (МРС)
- ▬ Постојећи транспортни гасовод
- ▬ Постојећи гасовод средњег притиска
- ▬ Планирани гасовод средњег притиска
- ▬ Постојећи дистрибутивни гасовод
- ▬ ▬ Планирани дистрибутивни гасовод
- ▬ Експлоатациони, заштитни, појас гасовода

ЕЛЕКТРОНСКА КОМУНИКАЦИОНА ИНФРАСТРУКТУРА

- ▬ Постојећи оптички кабл
- ▬ Постојећи коаксијални кабл
- ▬ Постојећа кабловска канализација
- ▬ ▬ Планирани оптички кабл
- ▲ Планирани МСАН
- ○ Постојеће радио дифузне станице

ЗАШТИТНЕ ЗОНЕ И ПОЈАСЕВИ

- ▥ Извориште водоснабдевања
- ▬ Заштитни појас регионалног водовода
- ▬ Заштитни појас далековода 110kV 2x28.5m
- ▬ Заштитни појас далековода 35kV 2x15m
- ▬ Заштитни појас транспортног гасовода
- ▨ Зона забрањене изградње
- ▨ Зона ограничене изградње
- ▨ Зона контролисане изградње
- ▨ Посебна намена простора

Носилац израде плана:
Општинска управа општине Смедеревска Паланка, Одељење за урбанизам, грађевинарство, имовинско - правне и стамбене послове
ул. Вука Караџића 25
Смедеревска Паланка

Обрађивач плана:
"А Р Х И П Л А Н" Д.О.О.
ул. Кнеза Михаила бр.66
АРАНЂЕЛОВАЦ

Назив плана:

ИЗМЕНА И ДОПУНА ПЛАНА ГЕНЕРАЛНЕ РЕГУЛАЦИЈЕ
за СМЕДЕРЕВСКУ ПАЛАНКУ

Назив листа:
Генерално решење за гасоводну, електроенергетску и електронску комуникациону инфраструктуру (у Другој измени и допуни дела Плана)

Размера: 1: 5 000
Лист број: **7.2.а**
Датум: новембар, 2023. г.

Руководилац израде:
одговорни урбаниста: дипл.инж.арх. Драгана Бига (200 0015 03)

/ AutoCAD цртеж - Овај цртеж је ауторска својина "АрхиПЛАН" д.о.о. Аранђеловац, Србија / AutoCAD drawing - All rights in this drawing are reserved to "ArhiPLAN" l.td. Arandjelovac, Serbia /

/ AutoCAD цртеж - Овај цртеж је ауторска својина "АрхиПЛАН" д.о.о. Аранђеловац, Србија / AutoCAD drawing - All rights in this drawing are reserved to "ArhiPLAN" l.td. Arandjelovac, Serbia /