



РЕПУБЛИКА СРБИЈА
ОПШТИНА
СМЕДЕРЕВСКА ПАЛАНКА



ПРОСТОРНИ ПЛАН
ОПШТИНЕ
СМЕДЕРЕВСКА ПАЛАНКА

Фаза: Нацрт плана

Карта :
УРЕЂАЈНА ОСНОВА СЕЛА КУСАДАК

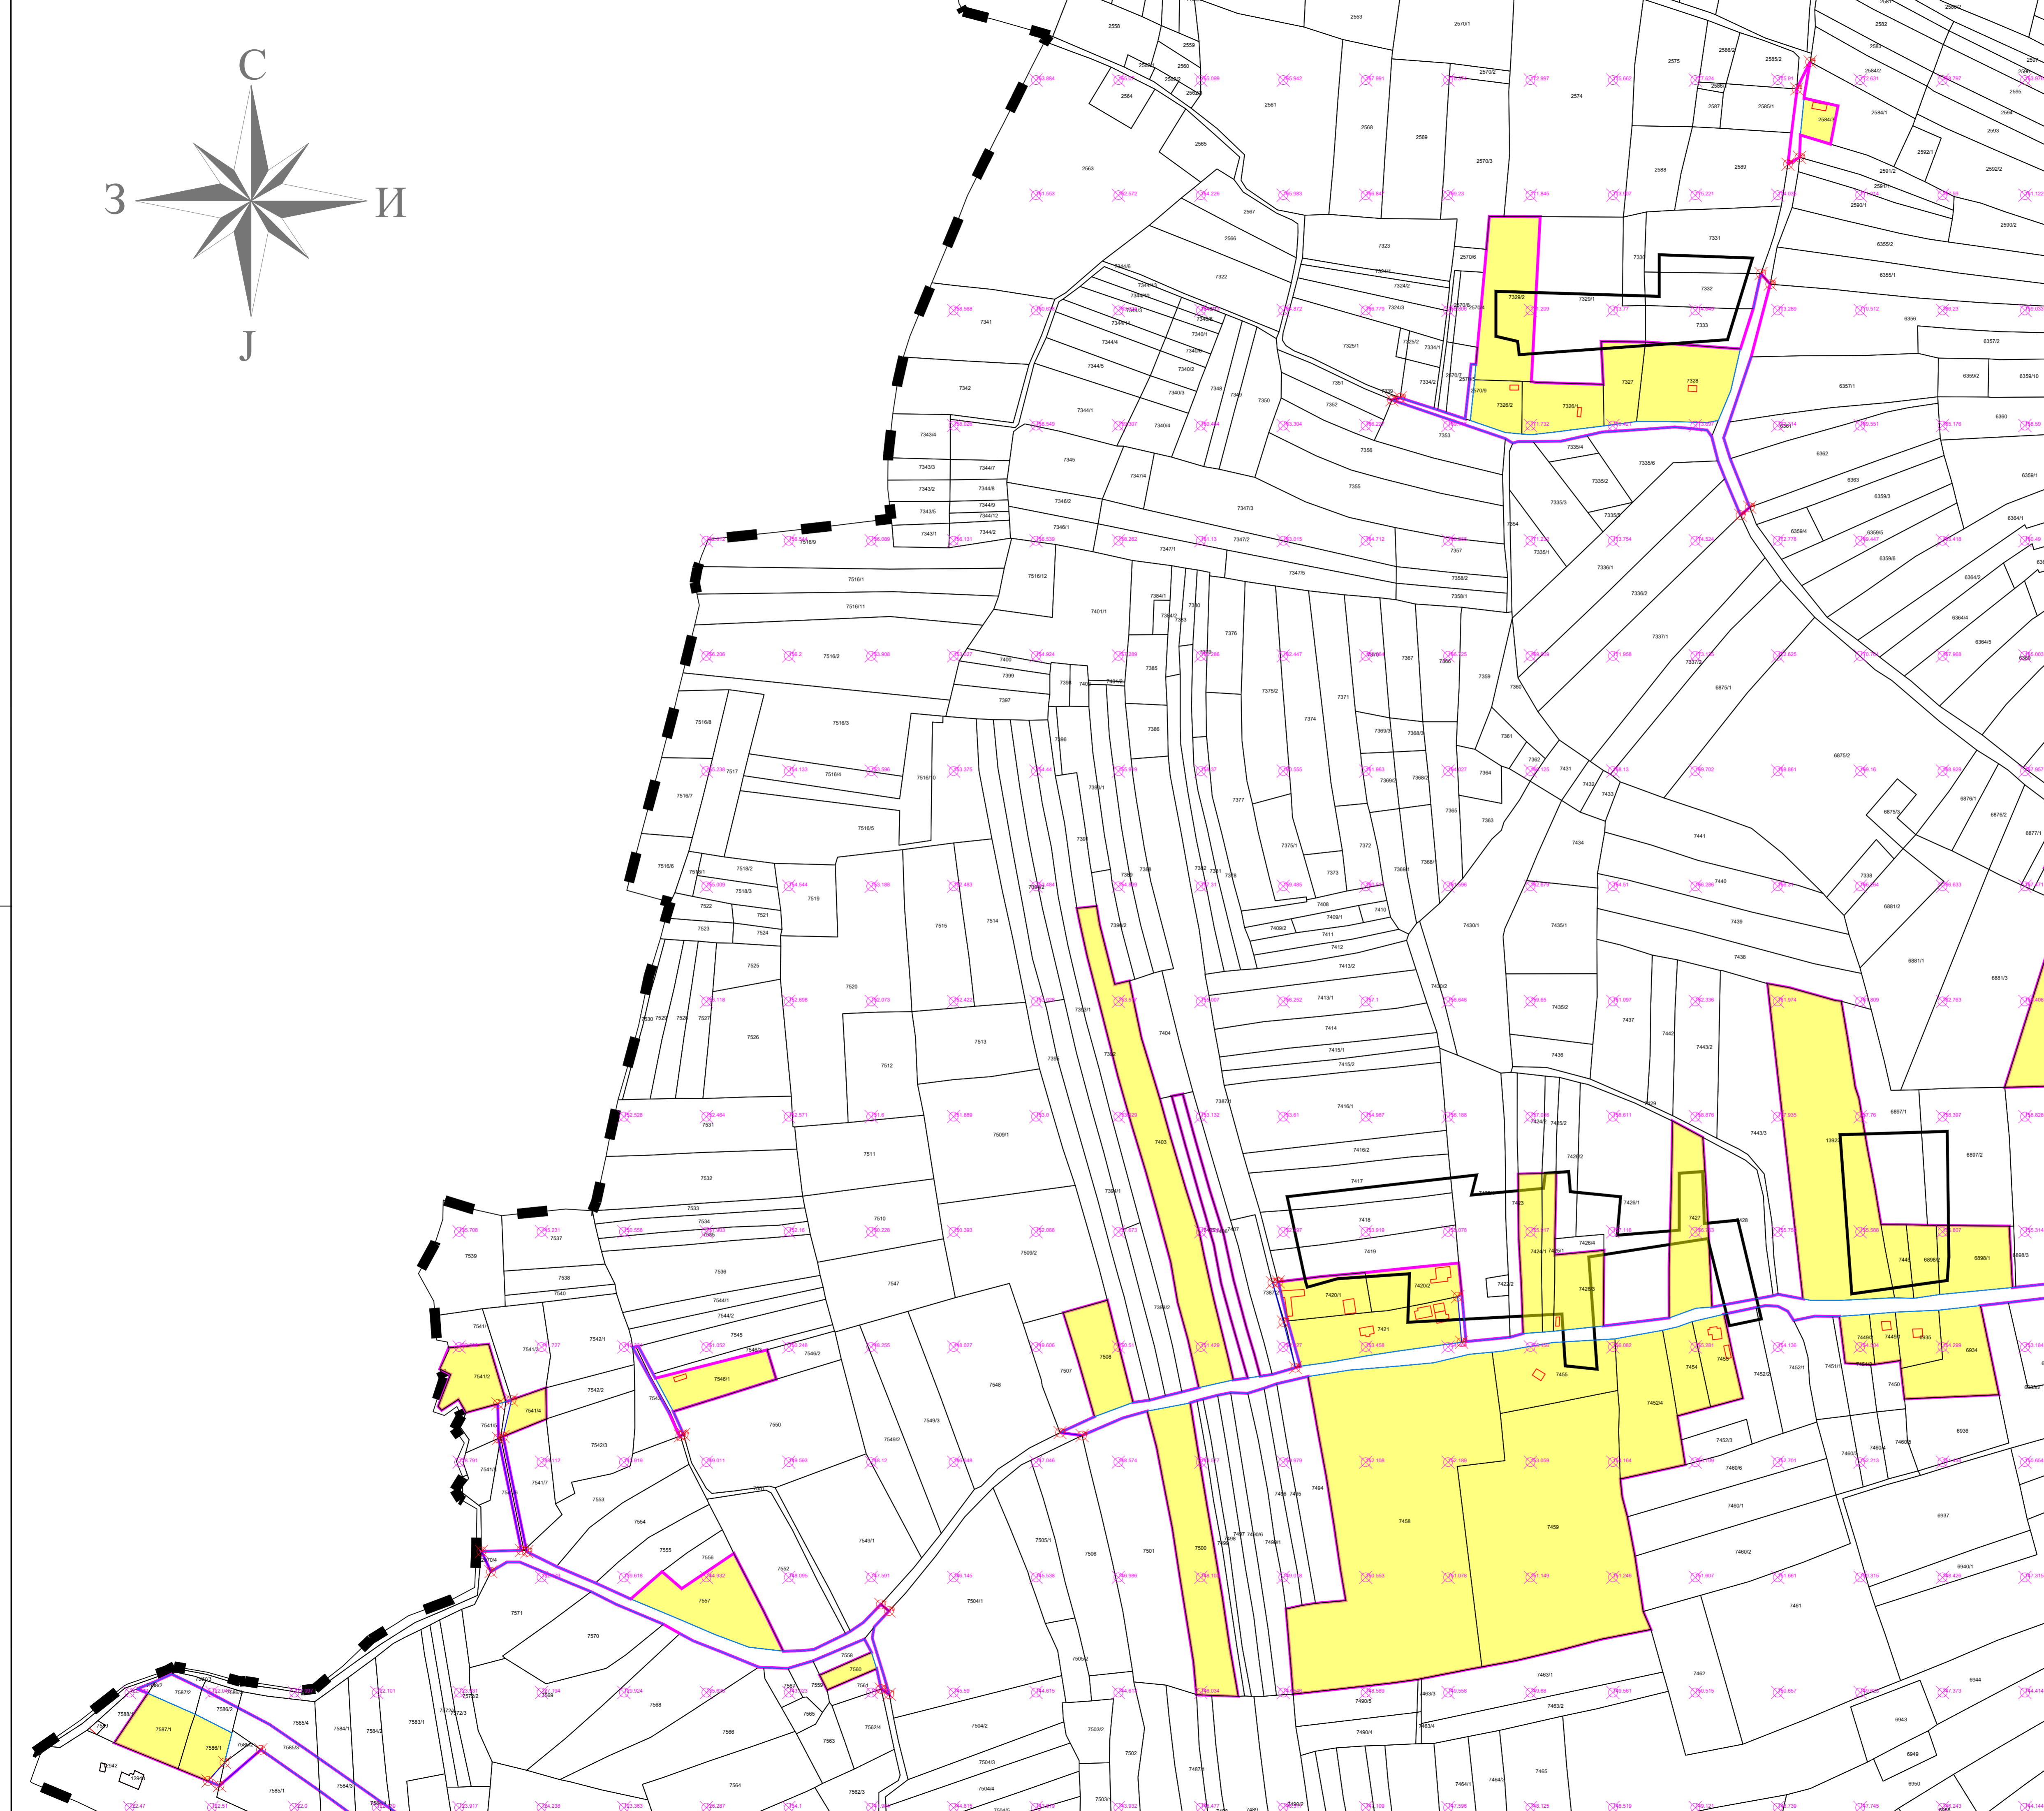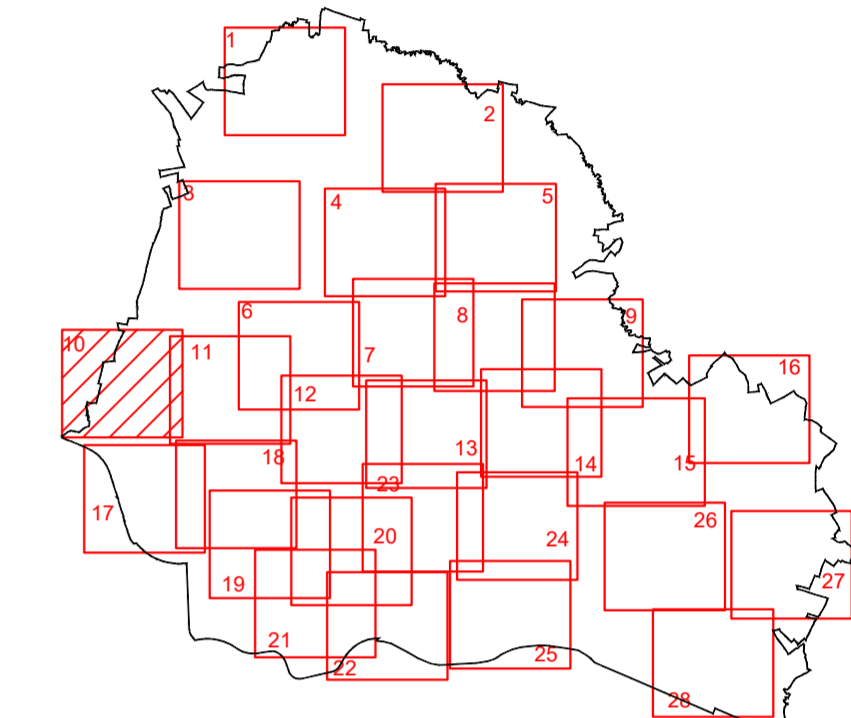

- ЛЕГЕНДА:**
- Граница катастарске општине
 - Граница грађевинског подручја према ППО Смедеревска Паланка 2010
 - Граница грађевинског подручја и граница уређајне основе
 - Регулациона линија
 - Регулациона линија - катастарско стање
 - Коридори за саобраћајну и другу инфраструктуру
 - Водотокови
 - Водно земљиште
 - Коте нивелете
 - Координате површина јавне намене
 - Остале намене: постојеће, планирано
 - Становање

ГРАФИЧКИ ПРИЛОГ БР. 10.10 | УРЕЂАЈНА ОСНОВА СЕЛА ГЛИБИВОЦ

Одговорни планер:
Дубравка Павловић, дипл. просторни планер
(лиценца број 100 0008 03)