


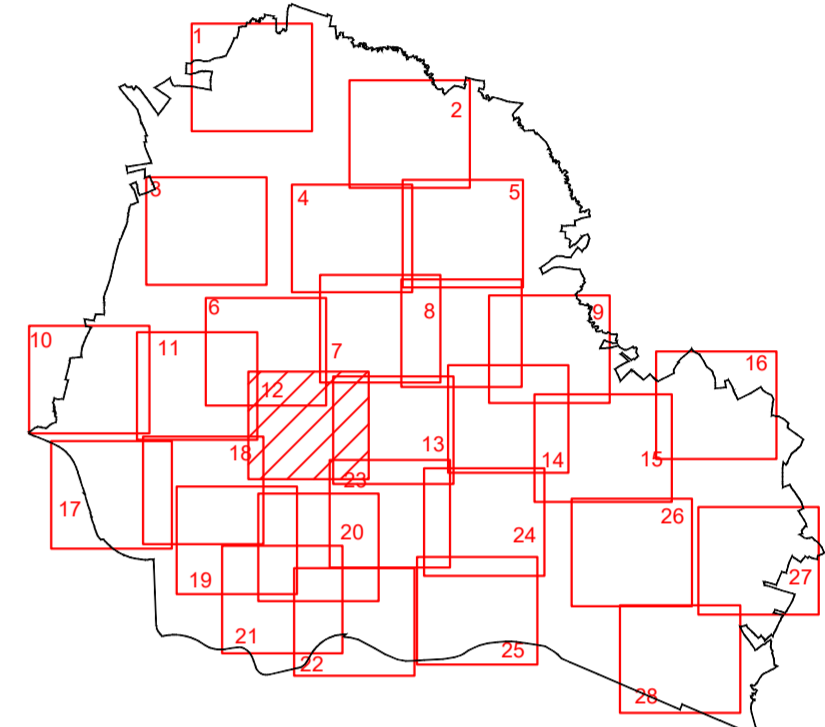

ПРОСТОРНИ ПЛАН ОПШТИНЕ СМЕДЕРЕВСКА ПАЛАНКА


Фаза: Нацрт плана

Карта :
УРЕЂАЈНА ОСНОВА СЕЛА КУСАДАК



0 100 200 300m

Р 1:2500

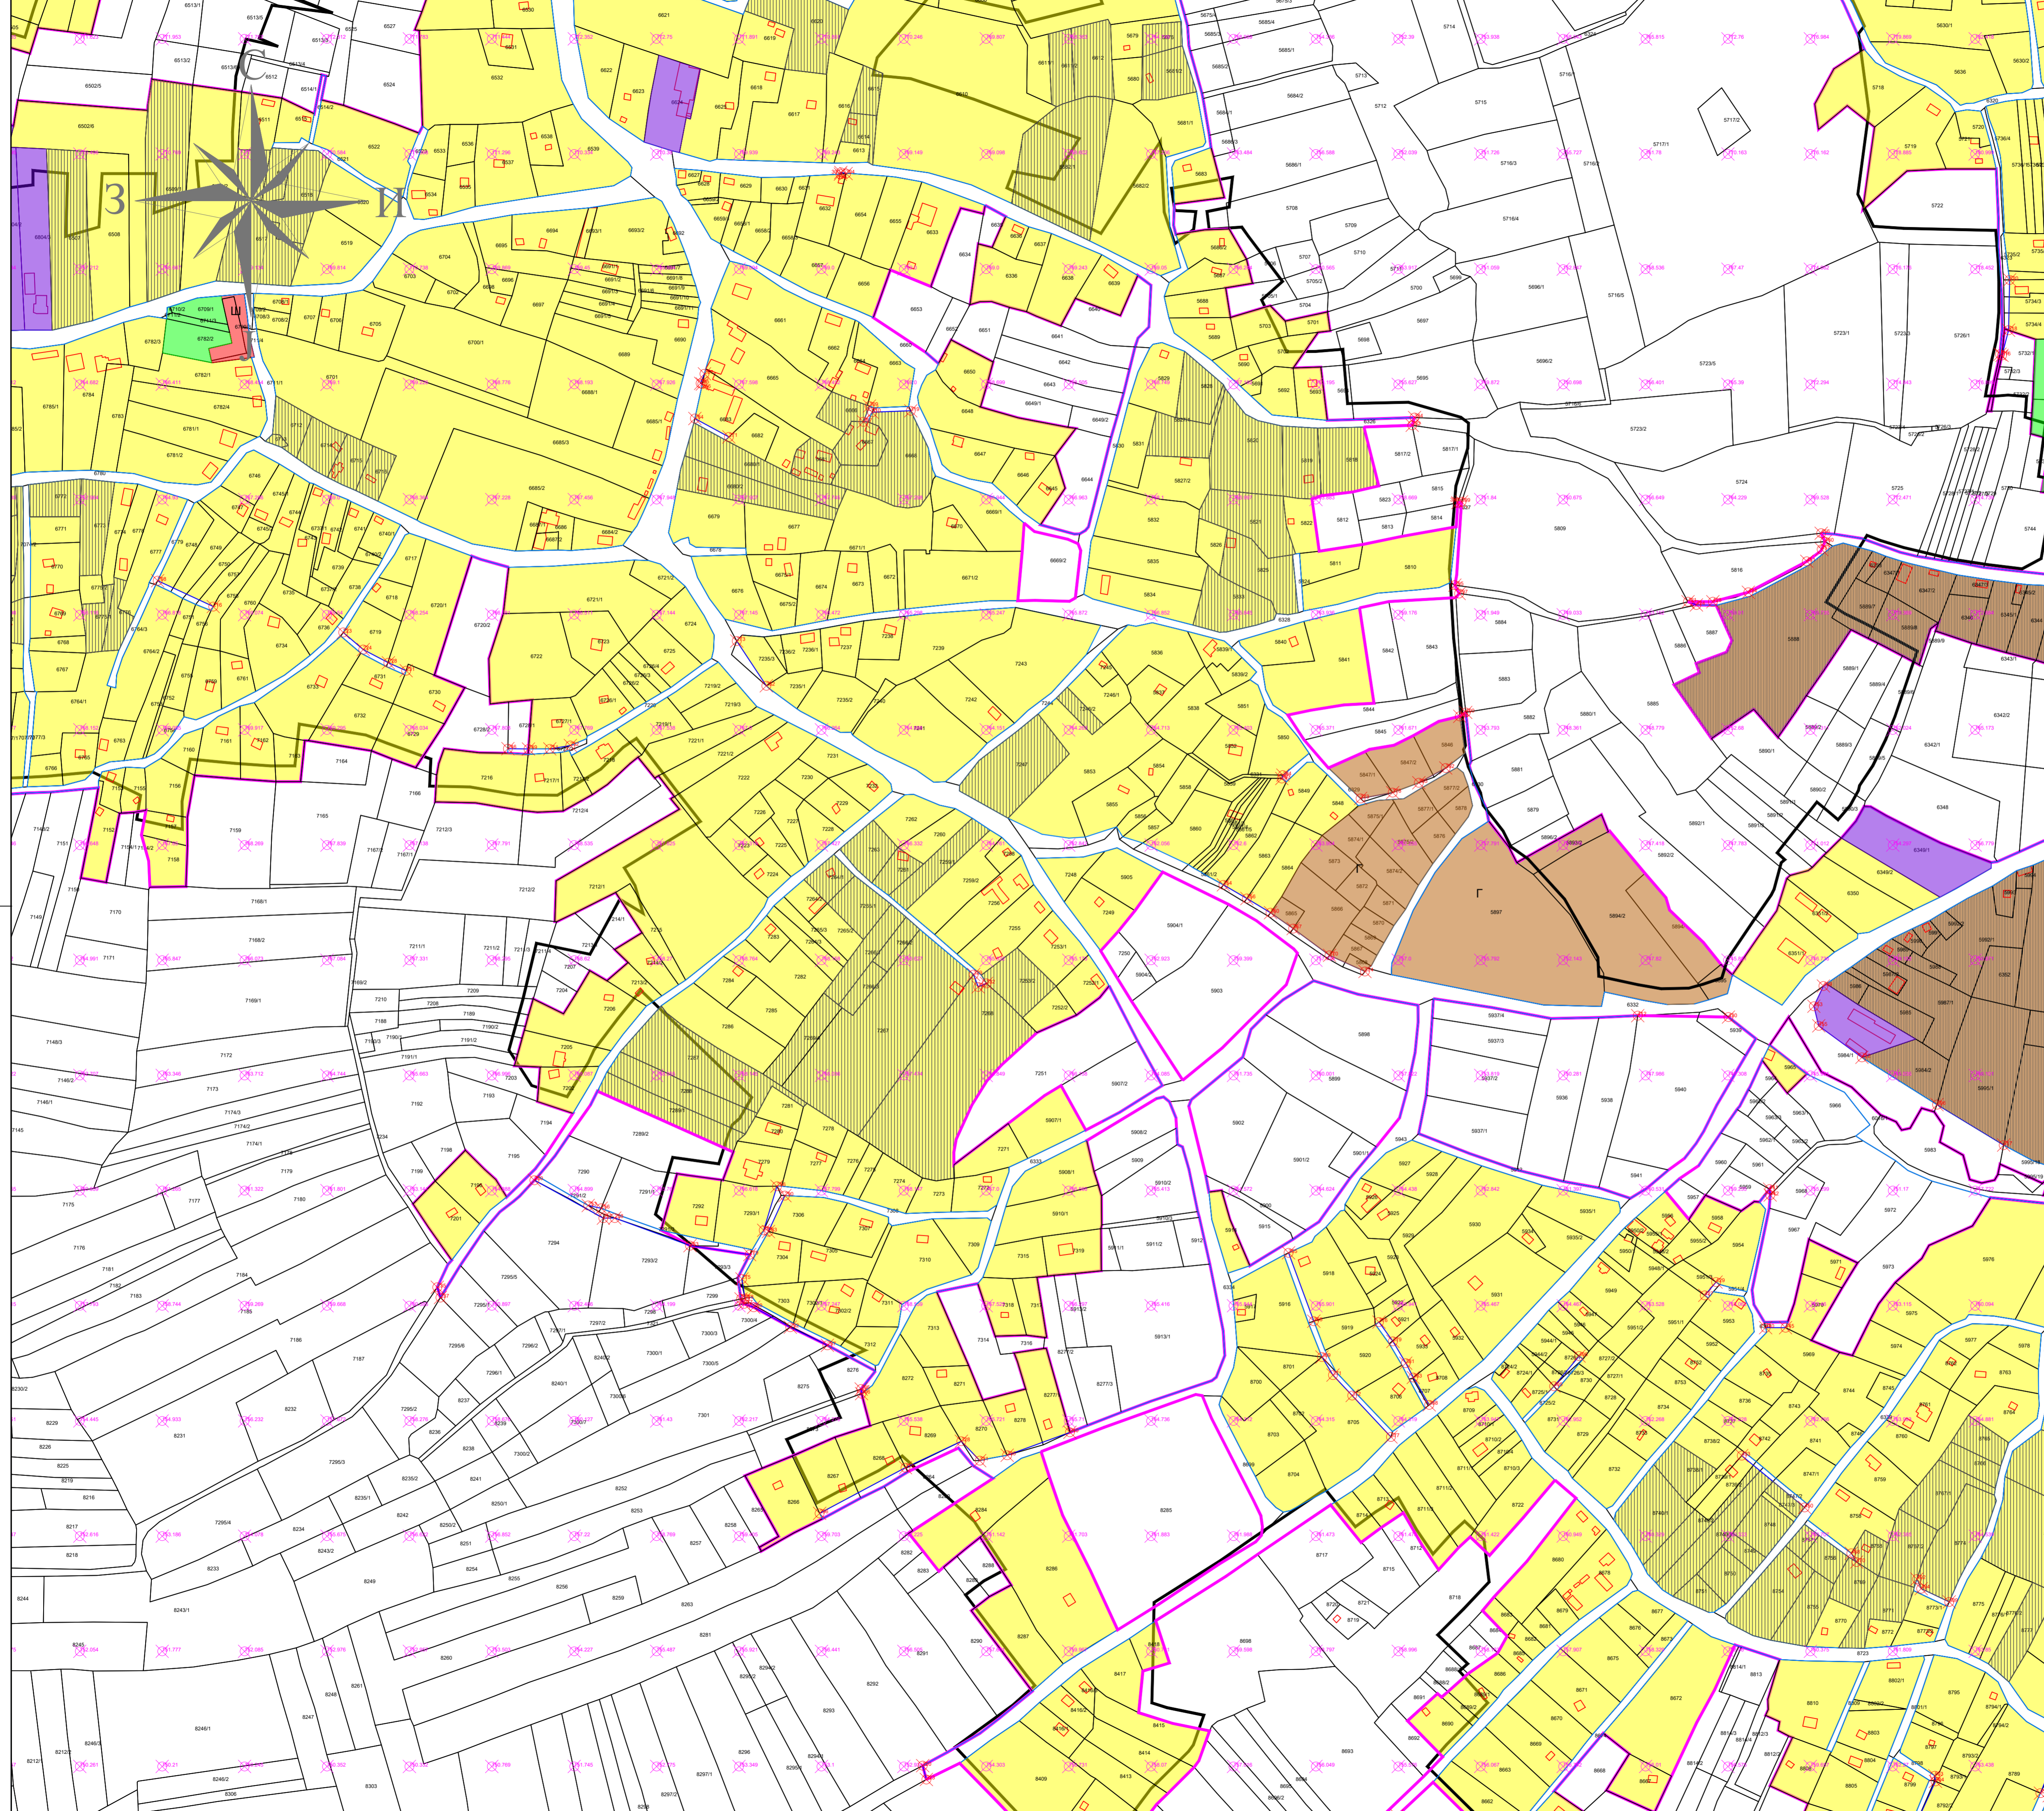

ЛЕГЕНДА:

- ГРАНИЦА КАТАСТАРСКЕ ОПШТИНЕ
- ГРАНИЦА ГРАЂЕВИНСКОГ ПОДРУЧЈА ПРЕМА ПЛО СМЕДЕРЕВСКА ПАЛАНКА 2010
- ГРАНИЦА ГРАЂЕВИНСКОГ ПОДРУЧЈА И ГРАНИЦА УРЕЂАЈНЕ ОСНОВЕ
- РЕГУЛАЦИОНА ЛИНИЈА
- РЕГУЛАЦИОНА ЛИНИЈА - КАТАСТАРСКО СТАЊЕ
- КОРИДОРИ ЗА САОБРАЋАЈНУ И ДРУГУ ИНФРАСТРУКТУРУ
- ВОДОТОКОВИ
- ВОДНО ЗЕМЉИШТЕ
- КОТЕ НИВЕЛЕТЕ
- КООРДИНАТЕ ПОВРШИНА ЈАВНЕ НАМЕНЕ

- ЈАВНЕ НАМЕНЕ
- | ПОСТОЈЕЋЕ | ПЛАНИРАНО | |
|-----------|-----------|---|
| | | КОМУНАЛНЕ ФУНКЦИЈЕ (Г - ГРОБЉЕ, П - ПИЈАЦА) |
| | | СТАНОВАЊЕ |
| | | ВИШЕПОРОДИЧНО СТАНОВАЊЕ |
| | | ПРИВРЕДНЕ ДЕЛАТНОСТИ |
| | | СПОРТ И РЕКРЕАЦИЈА |

ГРАФИЧКИ ПРИЛОГ БР. 10.12 | УРЕЂАЈНА ОСНОВА СЕЛА ГЛИБОВАЦ

Одговорни планер:
Дубравка Павловић, дипл. просторни планер
(лиценца број 100 0008 03)

ОБРАЂИВАЧИ ПЛАНА:

ЈУГОСЛОВЕНСКИ ИНСТИТУТ ЗА
УРБАНИЗАМ И СТАНОВАЊЕ Д.О.О.
Андрићев венац 2/V, Београд

ПЛАН УРБАН Д.О.О.
Бул. Св. цара Константина 103,
Ниш