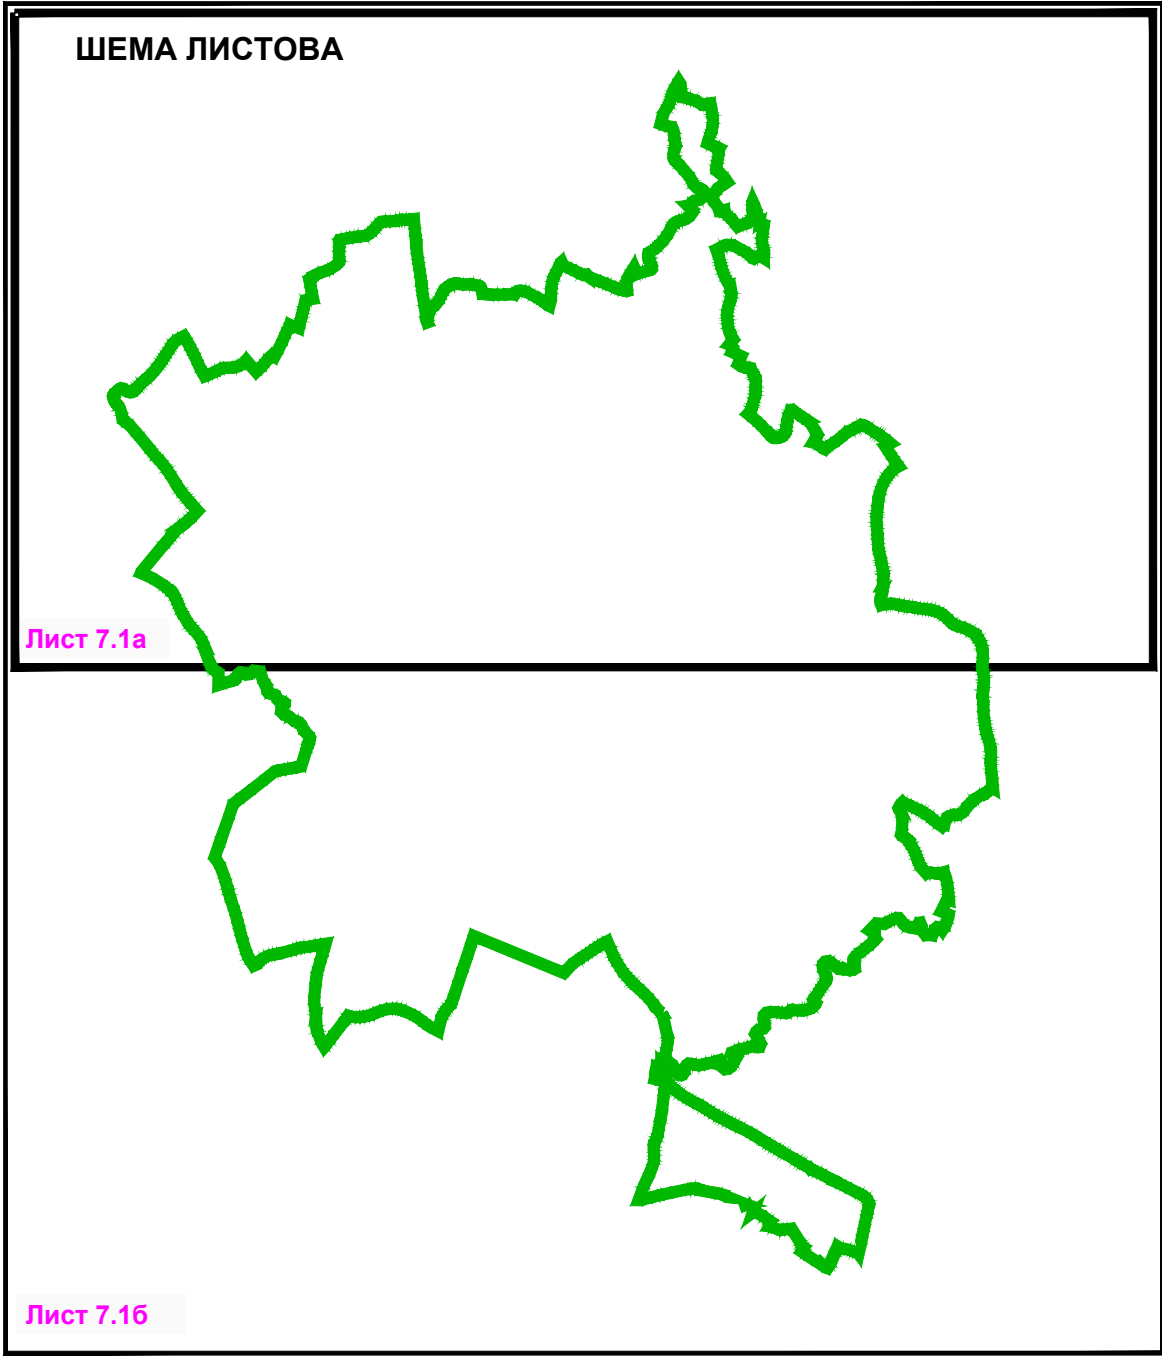
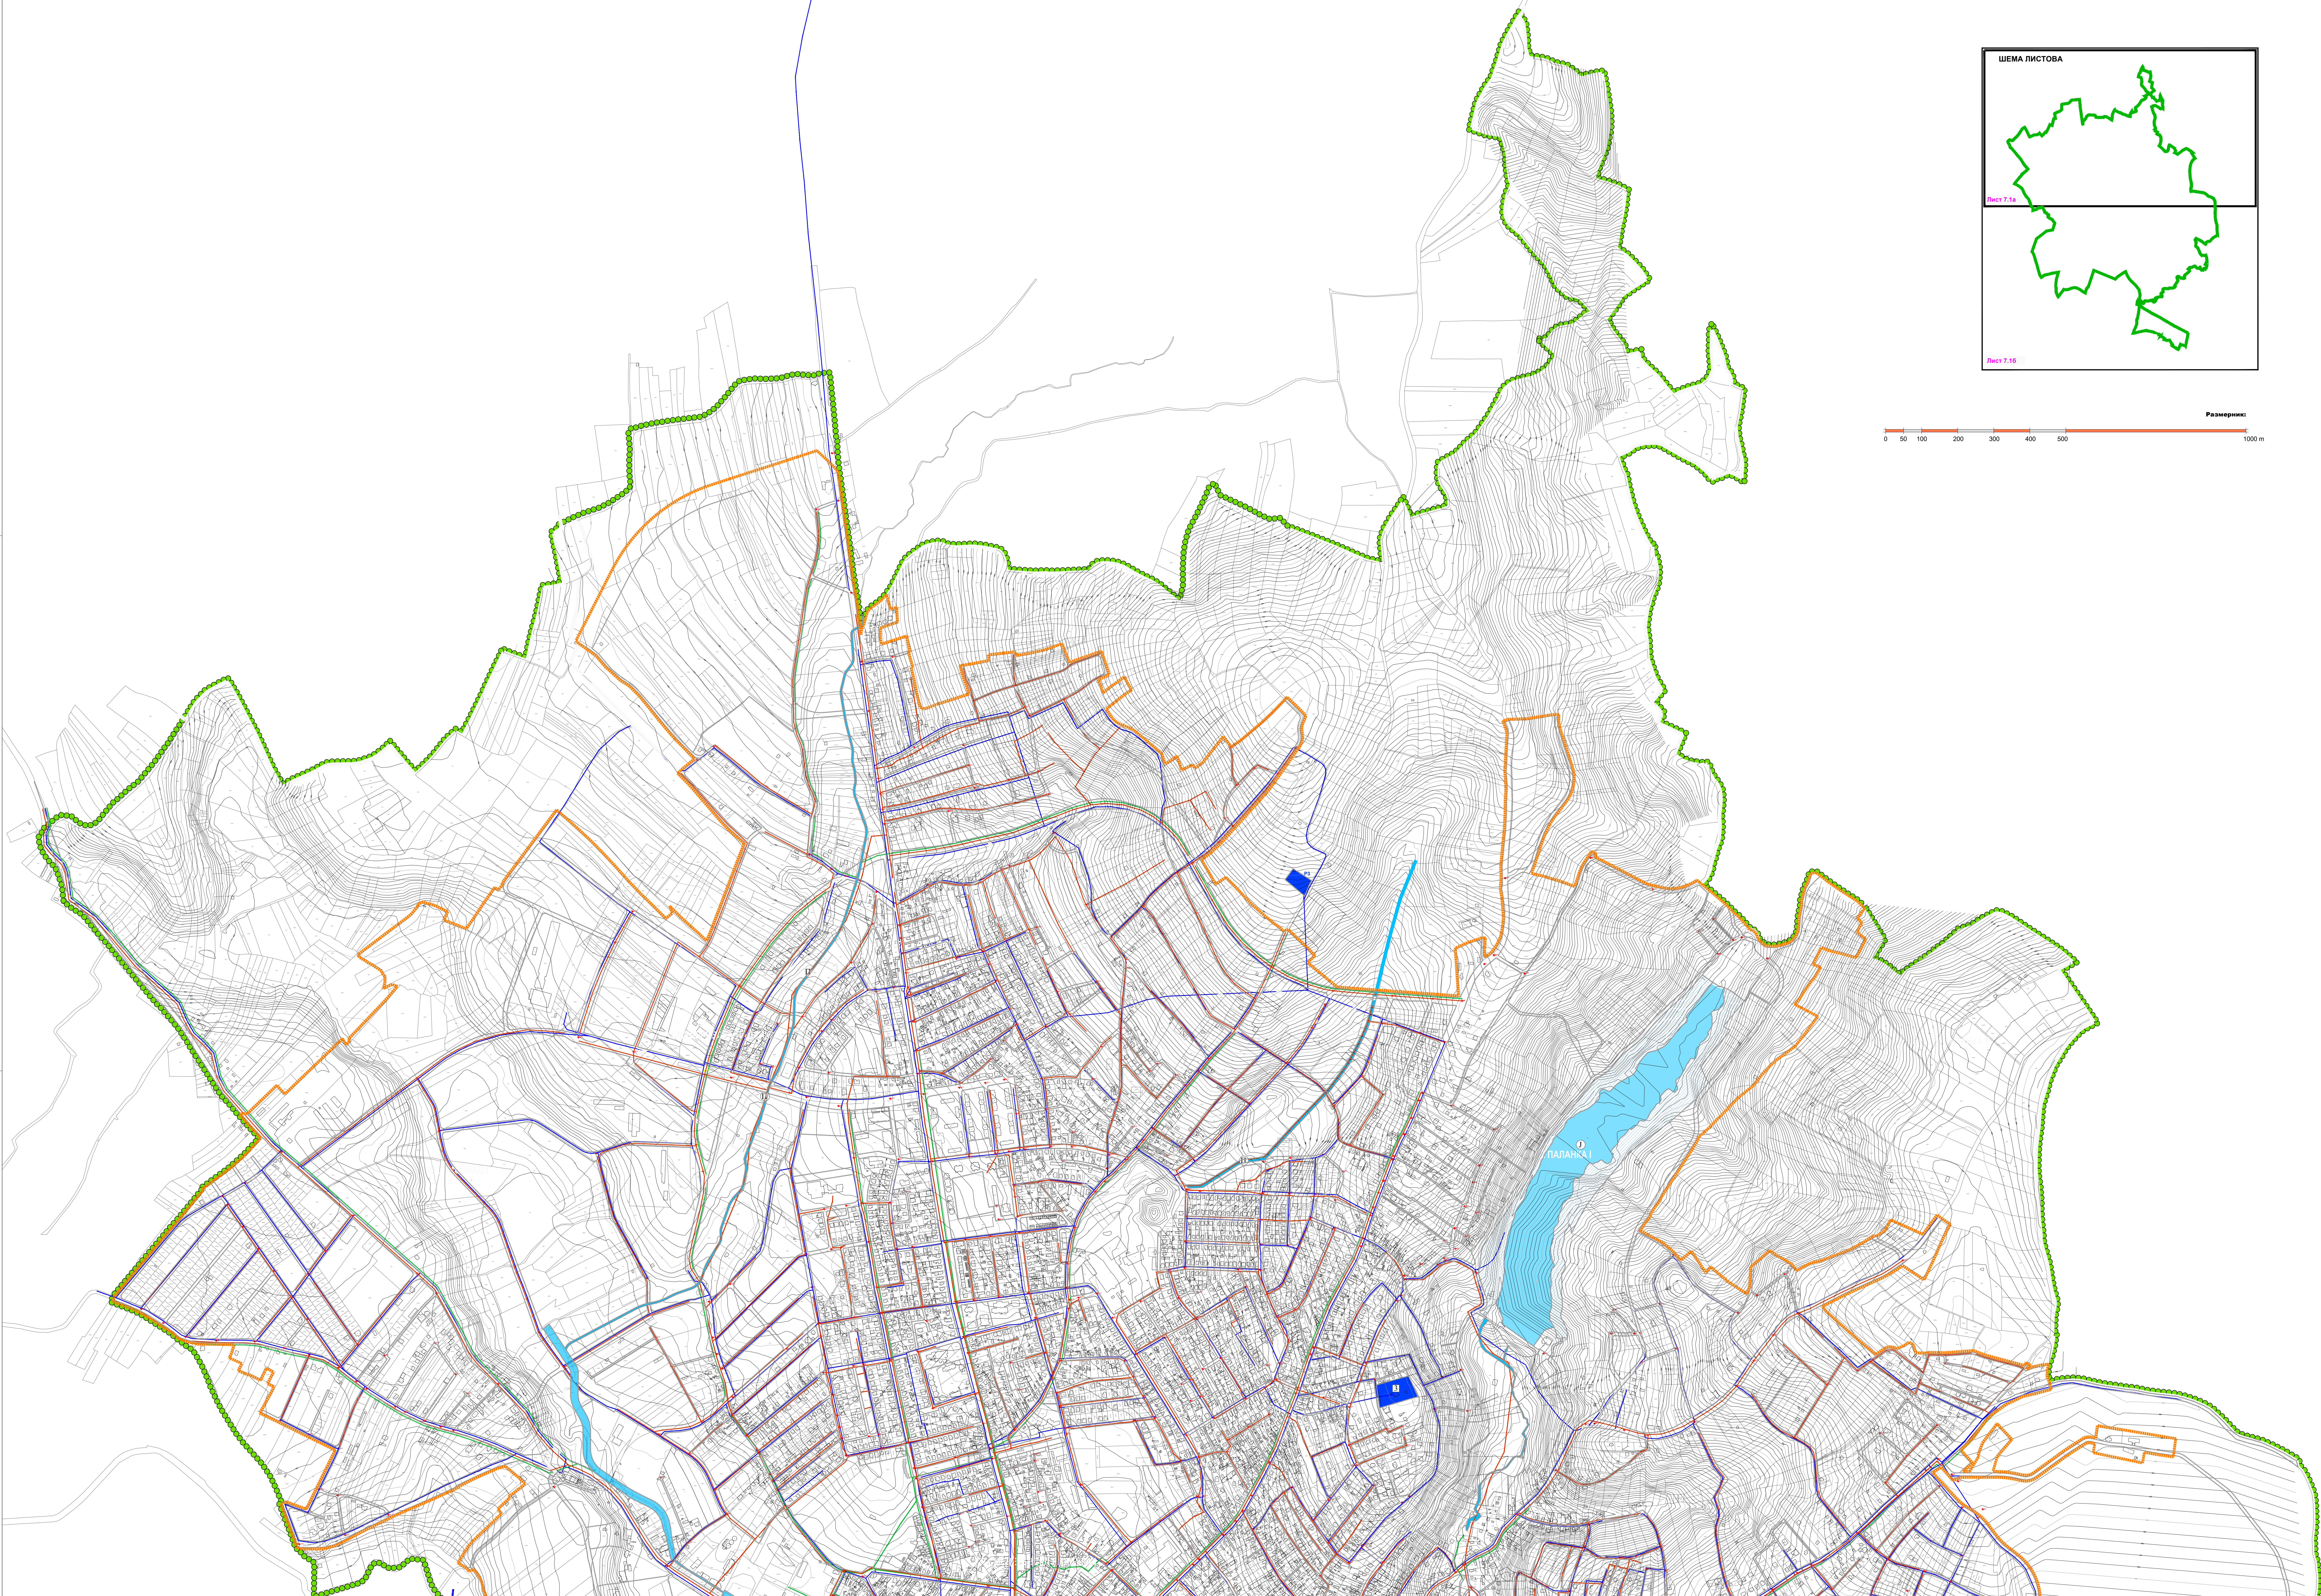


ЛЕГЕНДА
ГРАНИЦЕ

- Граница Плана генералне регулације за Смедеревску Паланку
- Граница катастарске општине
- Граница планираног грађевинског подручја

КОМУНАЛНА ИНФРАСТРУКТУРА

- Изворнице водоснабдевања
- Објекти водоснабдевања
- Постројења граса регионалног водовода - Ø900
- Заштитни појас регионалног водовода (2x2,5m)
- Постројења јавне водоснабдевне мреже
- Планирана јавна водоснабдевна мрежа
- Постројења за пречишћавање отпадних вода
- Постројења јавна мрежа за одводњење отпадних вода
- Планирана јавна мрежа за одводњење отпадних вода
- Планирана црна станица
- Постројења јавна мрежа за одводњење атмосферских вода
- Планирана јавна мрежа за одводњење атмосферских вода
- Планирани сепаратори уља и масти

ВОДНО ЗЕМЉИШТЕ

- Рена
- Потоци
- Језера
- Приобаље
- Површине уз брану

Носилац израде плана:
Општинска управа општине Смедеревска Паланка, Одељење за урбанизам,
грађевинарство, имовинско - правне и стамбене послове
ул. Вука Караџића 25
Смедеревска Паланка

Обрађивач плана:
"АРХИТЕКТУРА" Д.О.О.
ул. Краља Милоша 69/66
БЕОГРАД

Назив плана:
**ПЛАН ГЕНЕРАЛНЕ РЕГУЛАЦИЈЕ
ЗА СМЕДЕРЕВСКУ ПАЛАНКУ**

Назив листа:
Генерално решење за водоправну инфраструктуру

Одговорни урбанисти:
д-р инж. арх. Драгана Бигић (ИДС 200 0015 03)
д-р инж. арх. Јелена Милићковић (ИДС 200 1479 14)

Размерник: 1:5000
Лист број: 7.1a
Датум: Октобар, 2025 год.

Листови плана:
7.1a, 7.1b, 7.1c

Листови плана:
7.1a, 7.1b, 7.1c