


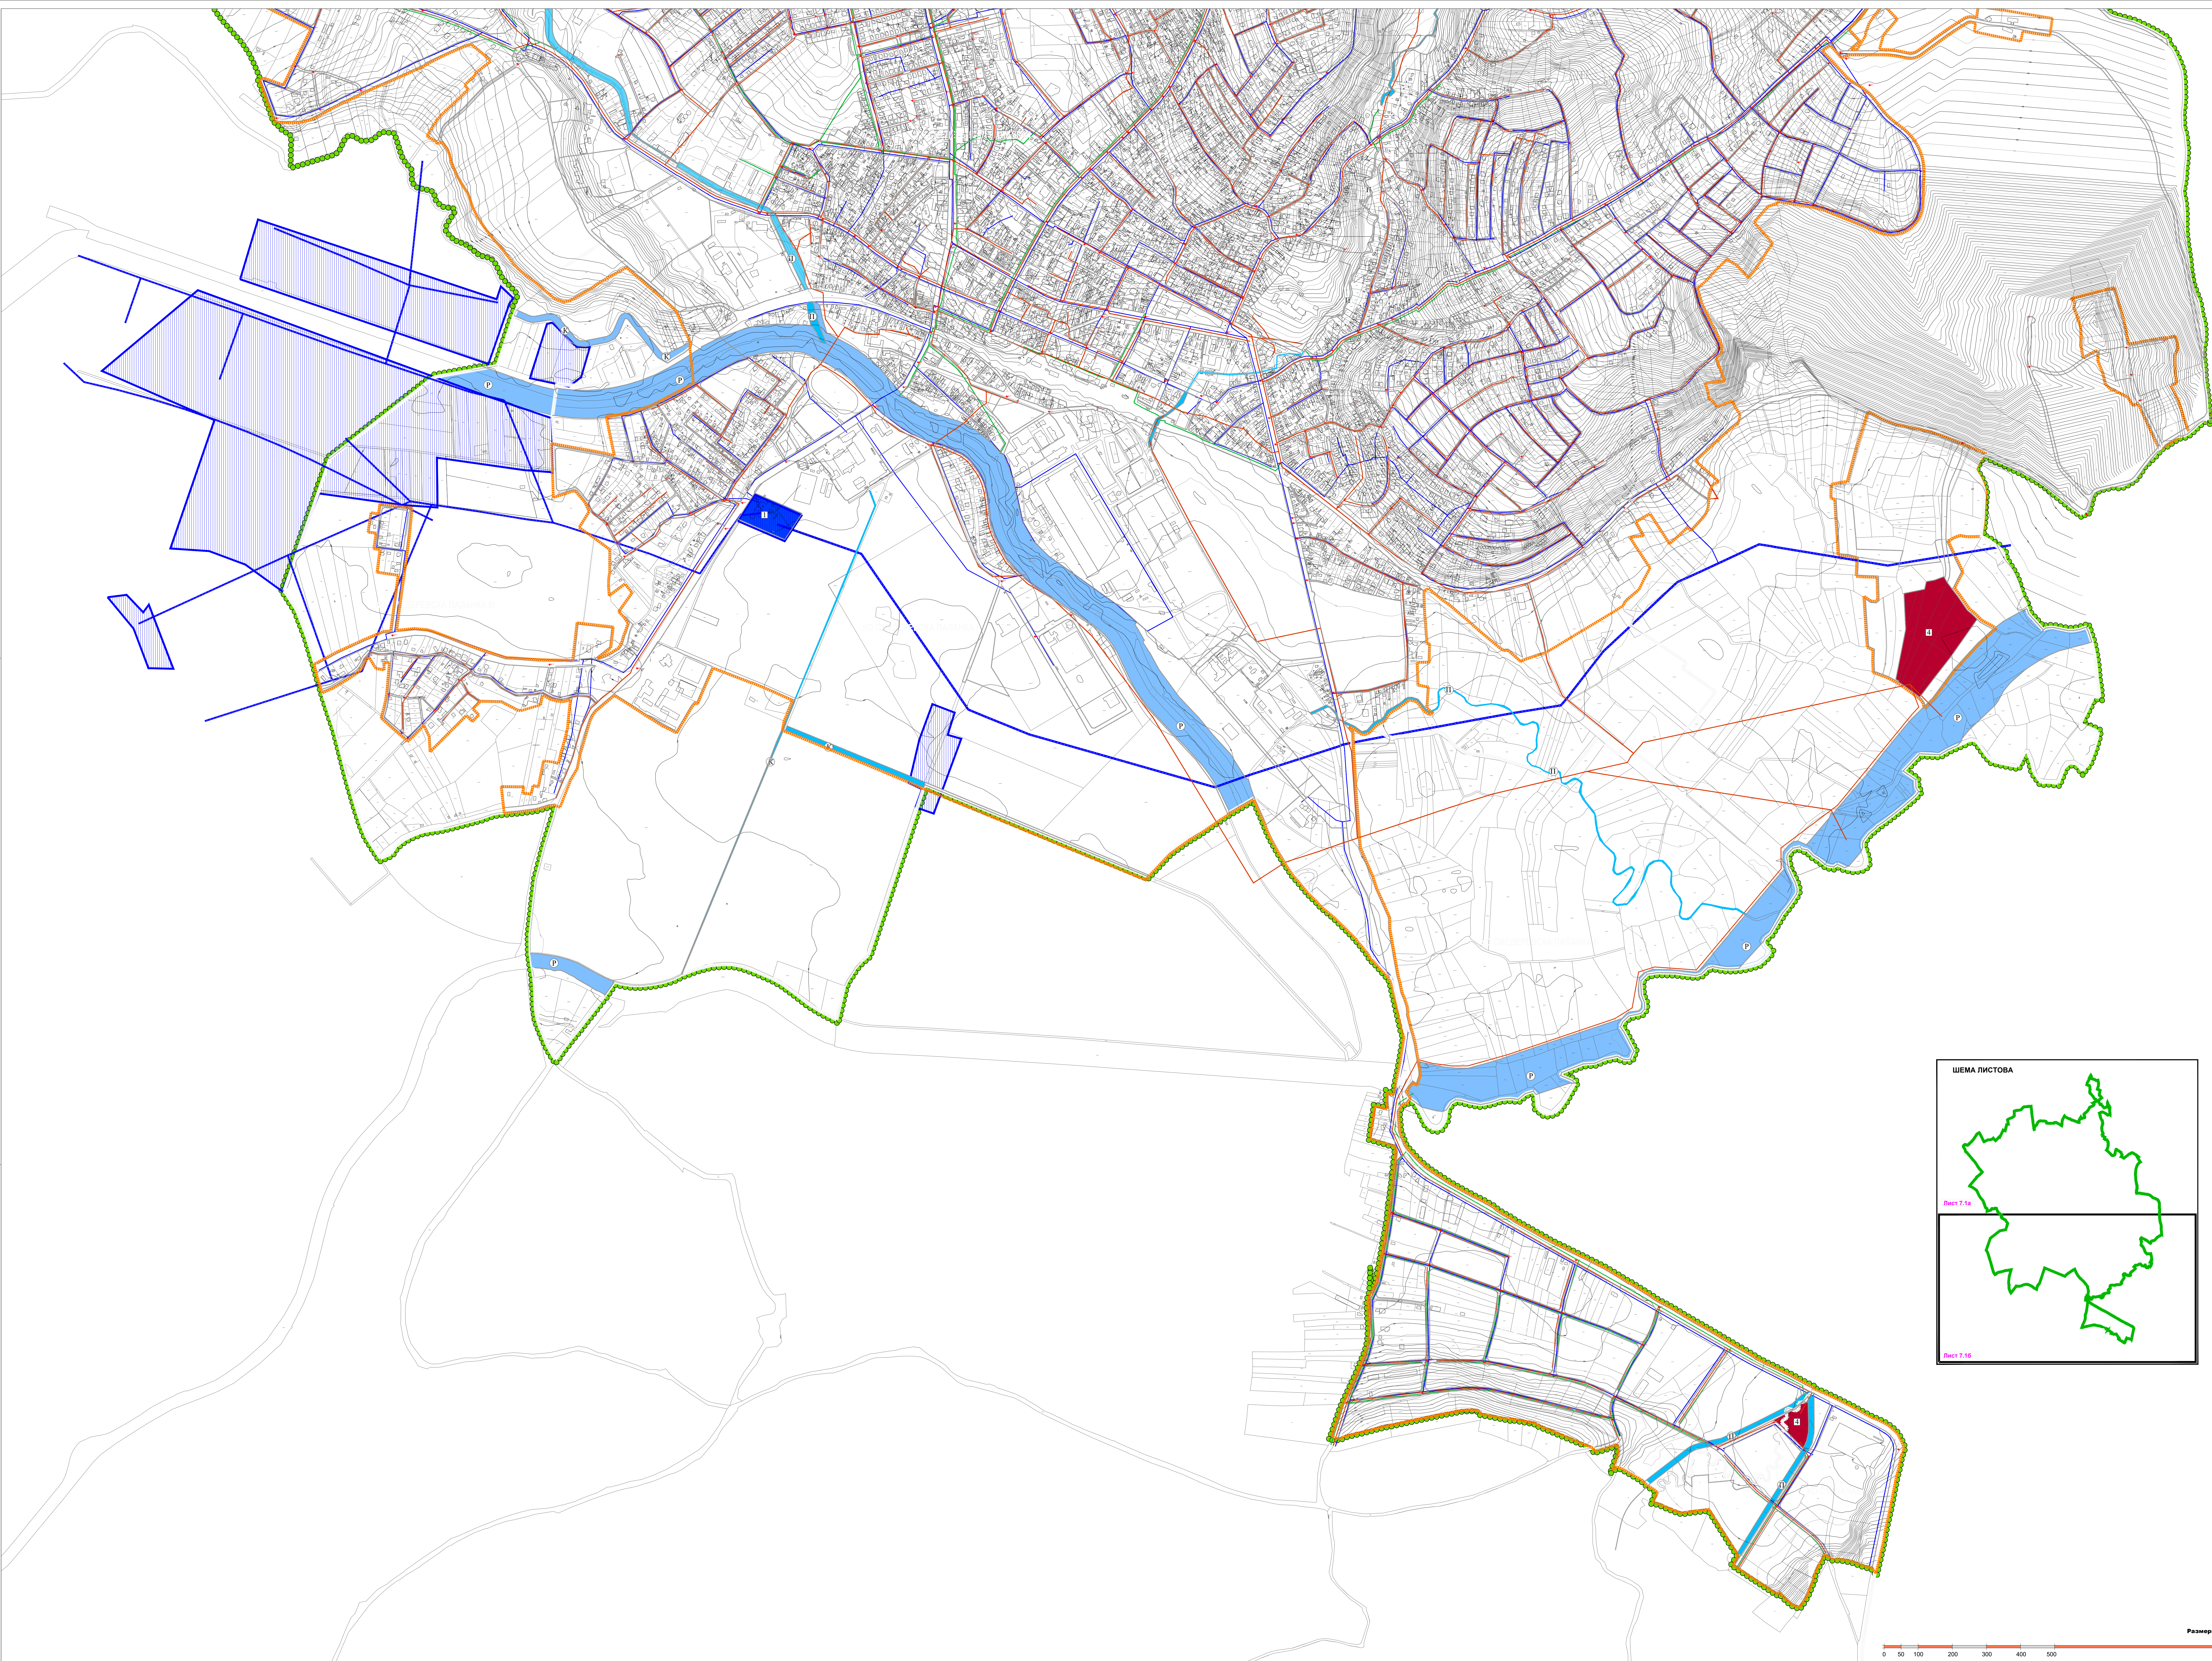


ЛЕГЕНДА ГРАНИЦЕ

- Граница Плана генералне регулације за Смедеревску Паланку
- Граница катастарске општине
- Граница планираног грађевинског подручја

КОМУНАЛНА ИНФРАСТРУКТУРА

- Изворште водоснабдевања
- Објекти водоснабдевања
- Постројења траса регионалног водовода (Ø500)
- Заштитни појас регионалног водовода (2x2,5m)
- Постројења јавне водоводне мреже
- Планирана јавна водоводна мрежа
- Постројења за пречишћавање отпадних вода
- Постројења јавне мреже за одводњавање отпадних вода
- Планирана јавна мрежа за одводњавање отпадних вода
- Планирана црпна станица
- Постројења јавне мреже за одводњавање атмосферских вода
- Планирана јавна мрежа за одводњавање атмосферских вода
- Планирани сепаратори уља и масти

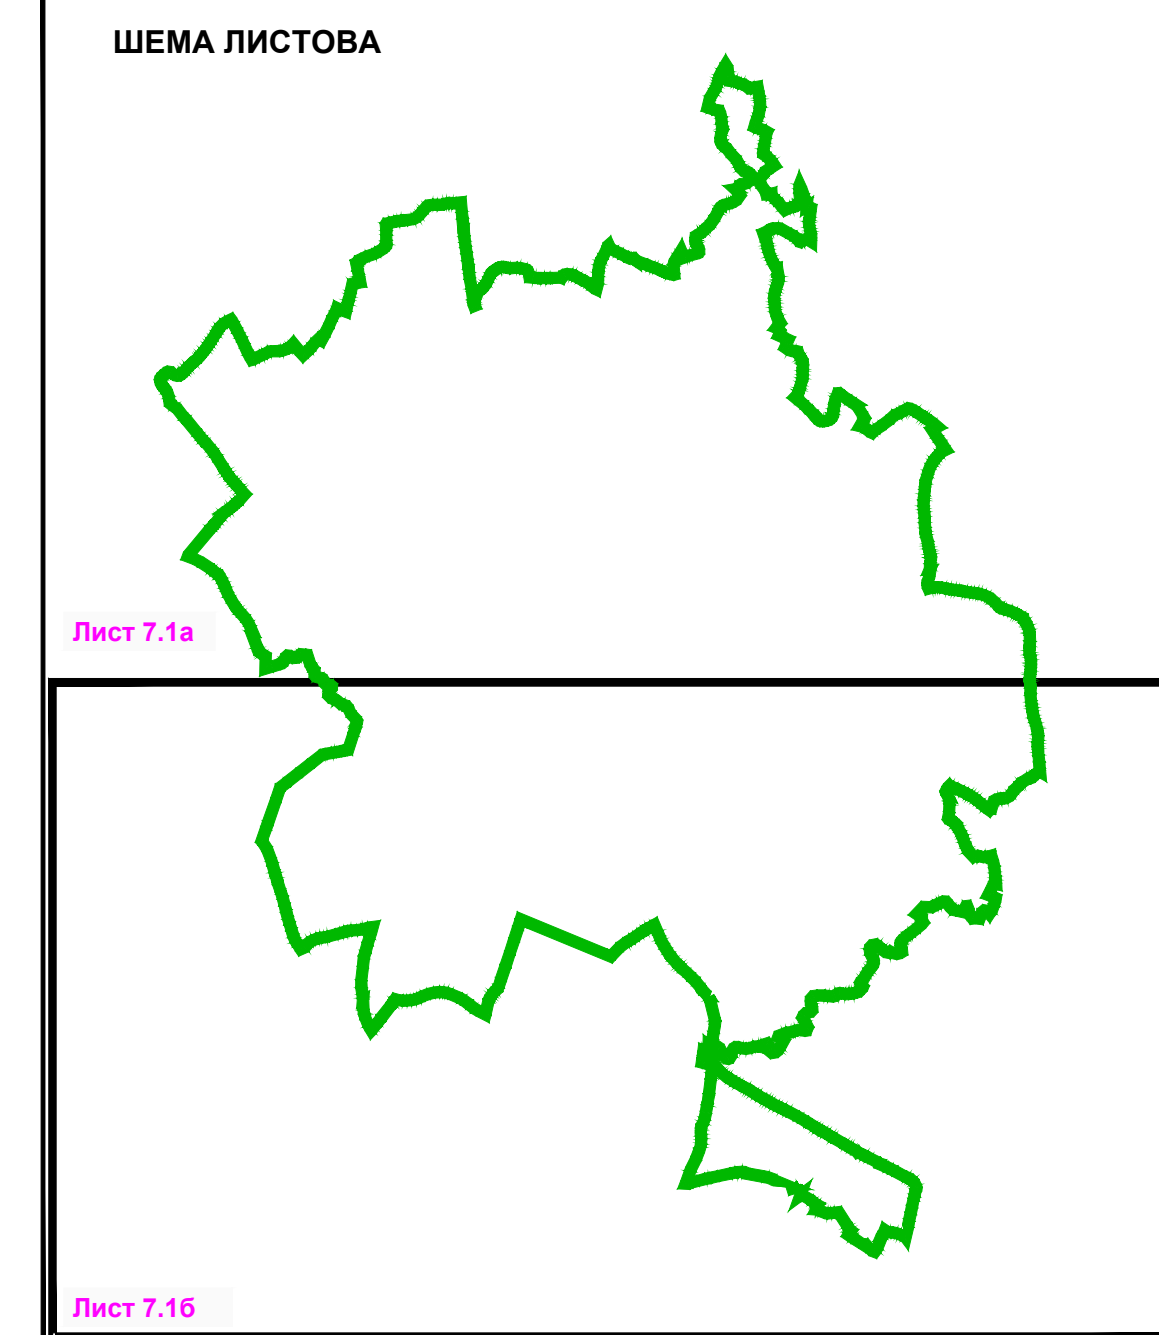

ВОДНО ЗЕМЉИШТЕ

- Река
- Поток
- Језеро
- Приобаље
- Површине уз брану