


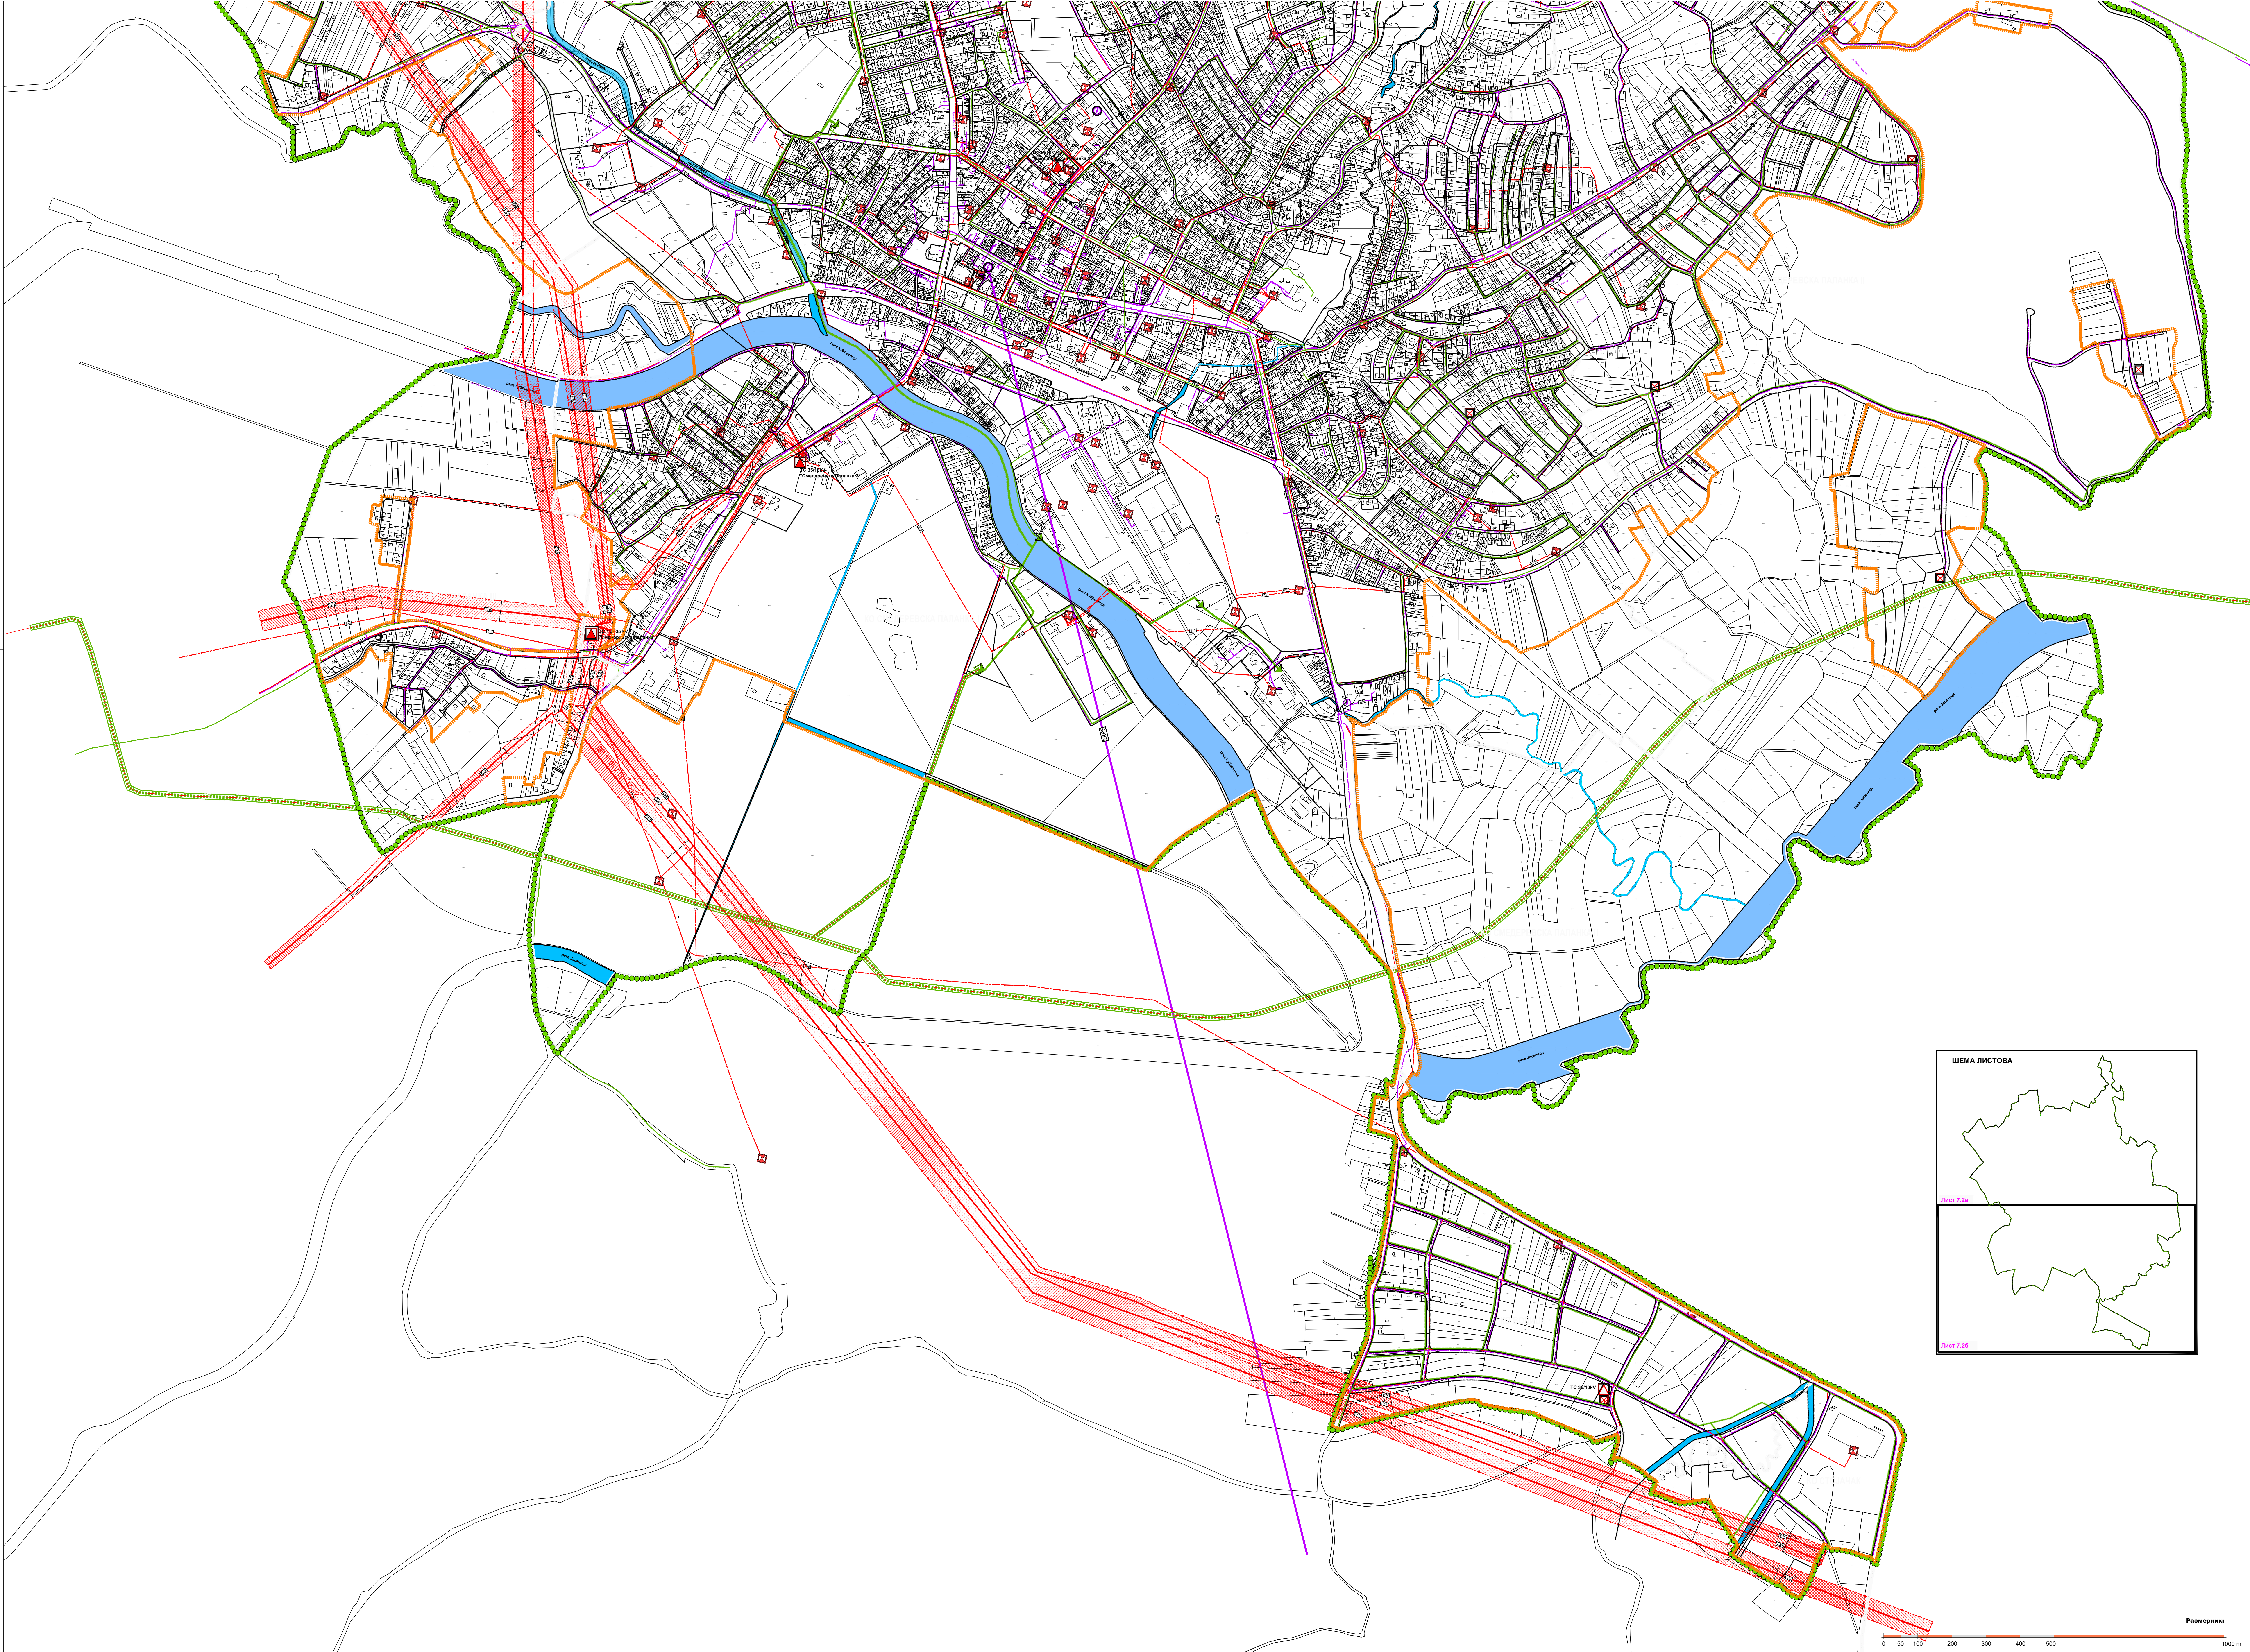

ЛЕГЕНДА ГРАНИЦЕ

- Граница Плана генералне регулације за Смедеревску Паланку
- Граница катастарске општине
- Граница планираног грађевинског подручја

ЕЛЕКТРОЕНЕРГЕТСКА ИНФРАСТРУКТУРА


- Постројење ТС 110/35kV
- Планирана ТС 110/35kV
- Постројење ТС 35/10kV
- Планирана ТС 35/10kV
- Постројење ТС 100/4kV
- Планирана ТС 100/4kV
- Постројење далековод 110kV
- Планирани далековод 110kV
- Постројење далековод 35kV
- Планирани далековод 35kV
- Постројење подземни електроенергетски вод 35kV
- Планирани подземни електроенергетски вод 35kV
- Постројење електроенергетски вод 100/4kV
- Планирани електроенергетски вод 100/4kV
- Основни правци планирања електроенергетске мреже 10kV, 0.4kV
- Заштитни појас надземних електроенергетских водова

ЕЛЕКТРОНСКА КОМУНИКАЦИОНА ИНФРАСТРУКТУРА

- Постројење ЕК надземни вод
- Постројење ЕК подземни коаксијални вод и кабловска канализација
- Постројење ЕК подземни оптички кабел
- Основни правци планирања телекомуникационе мреже
- Постројење ЕК кабинет са опремом
- Планирани ЕК кабинет са опремом
- Постројење радио-реперни коридор
- Постројење антени систем електронске комуникације

ТЕРМОЕНЕРГЕТСКА ИНФРАСТРУКТУРА

- Постројење главна мерно регулациона станица (ГМРС)
- Постројење мерно регулациона станица (МРС)
- Планирана мерно регулациона станица (МРС)
- Постројење транспортни гасовод
- Безбедносни, заштитни, појас гасовода
- Постројење гасовод средњег притиска
- Планирани гасовод средњег притиска
- Постројење дистрибутивни гасовод
- Планирани дистрибутивни гасовод

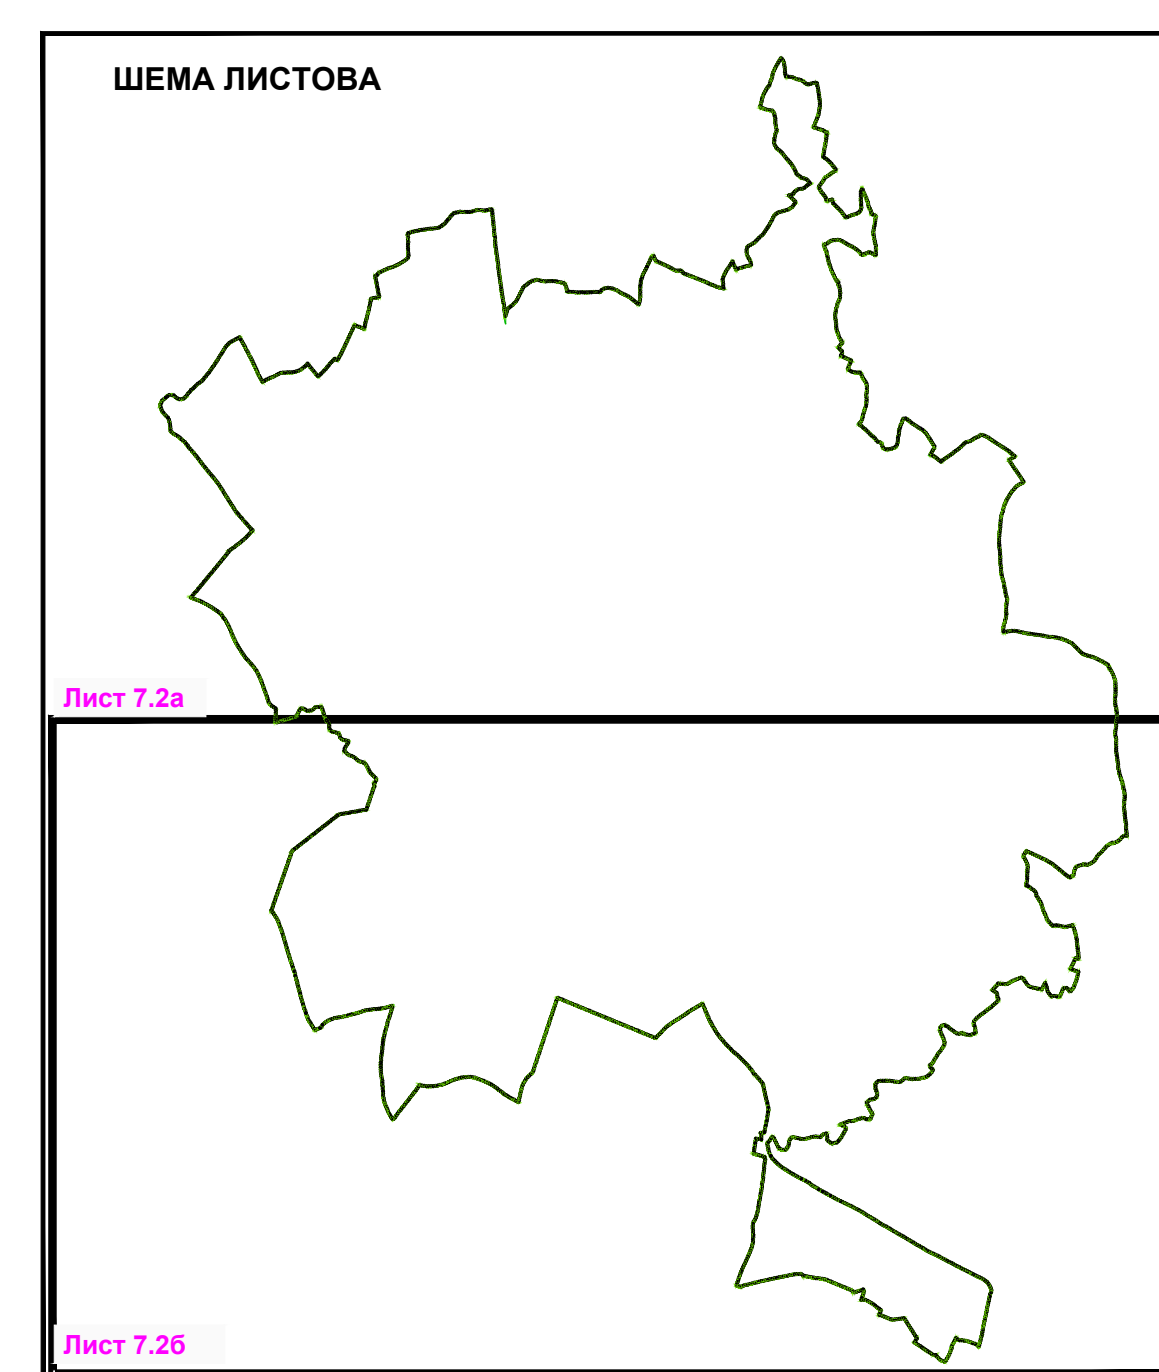

ВОДНО ЗЕМЉИШТЕ

- Река
- Поток
- Језеро
- Приобаље
- Површине уз брану