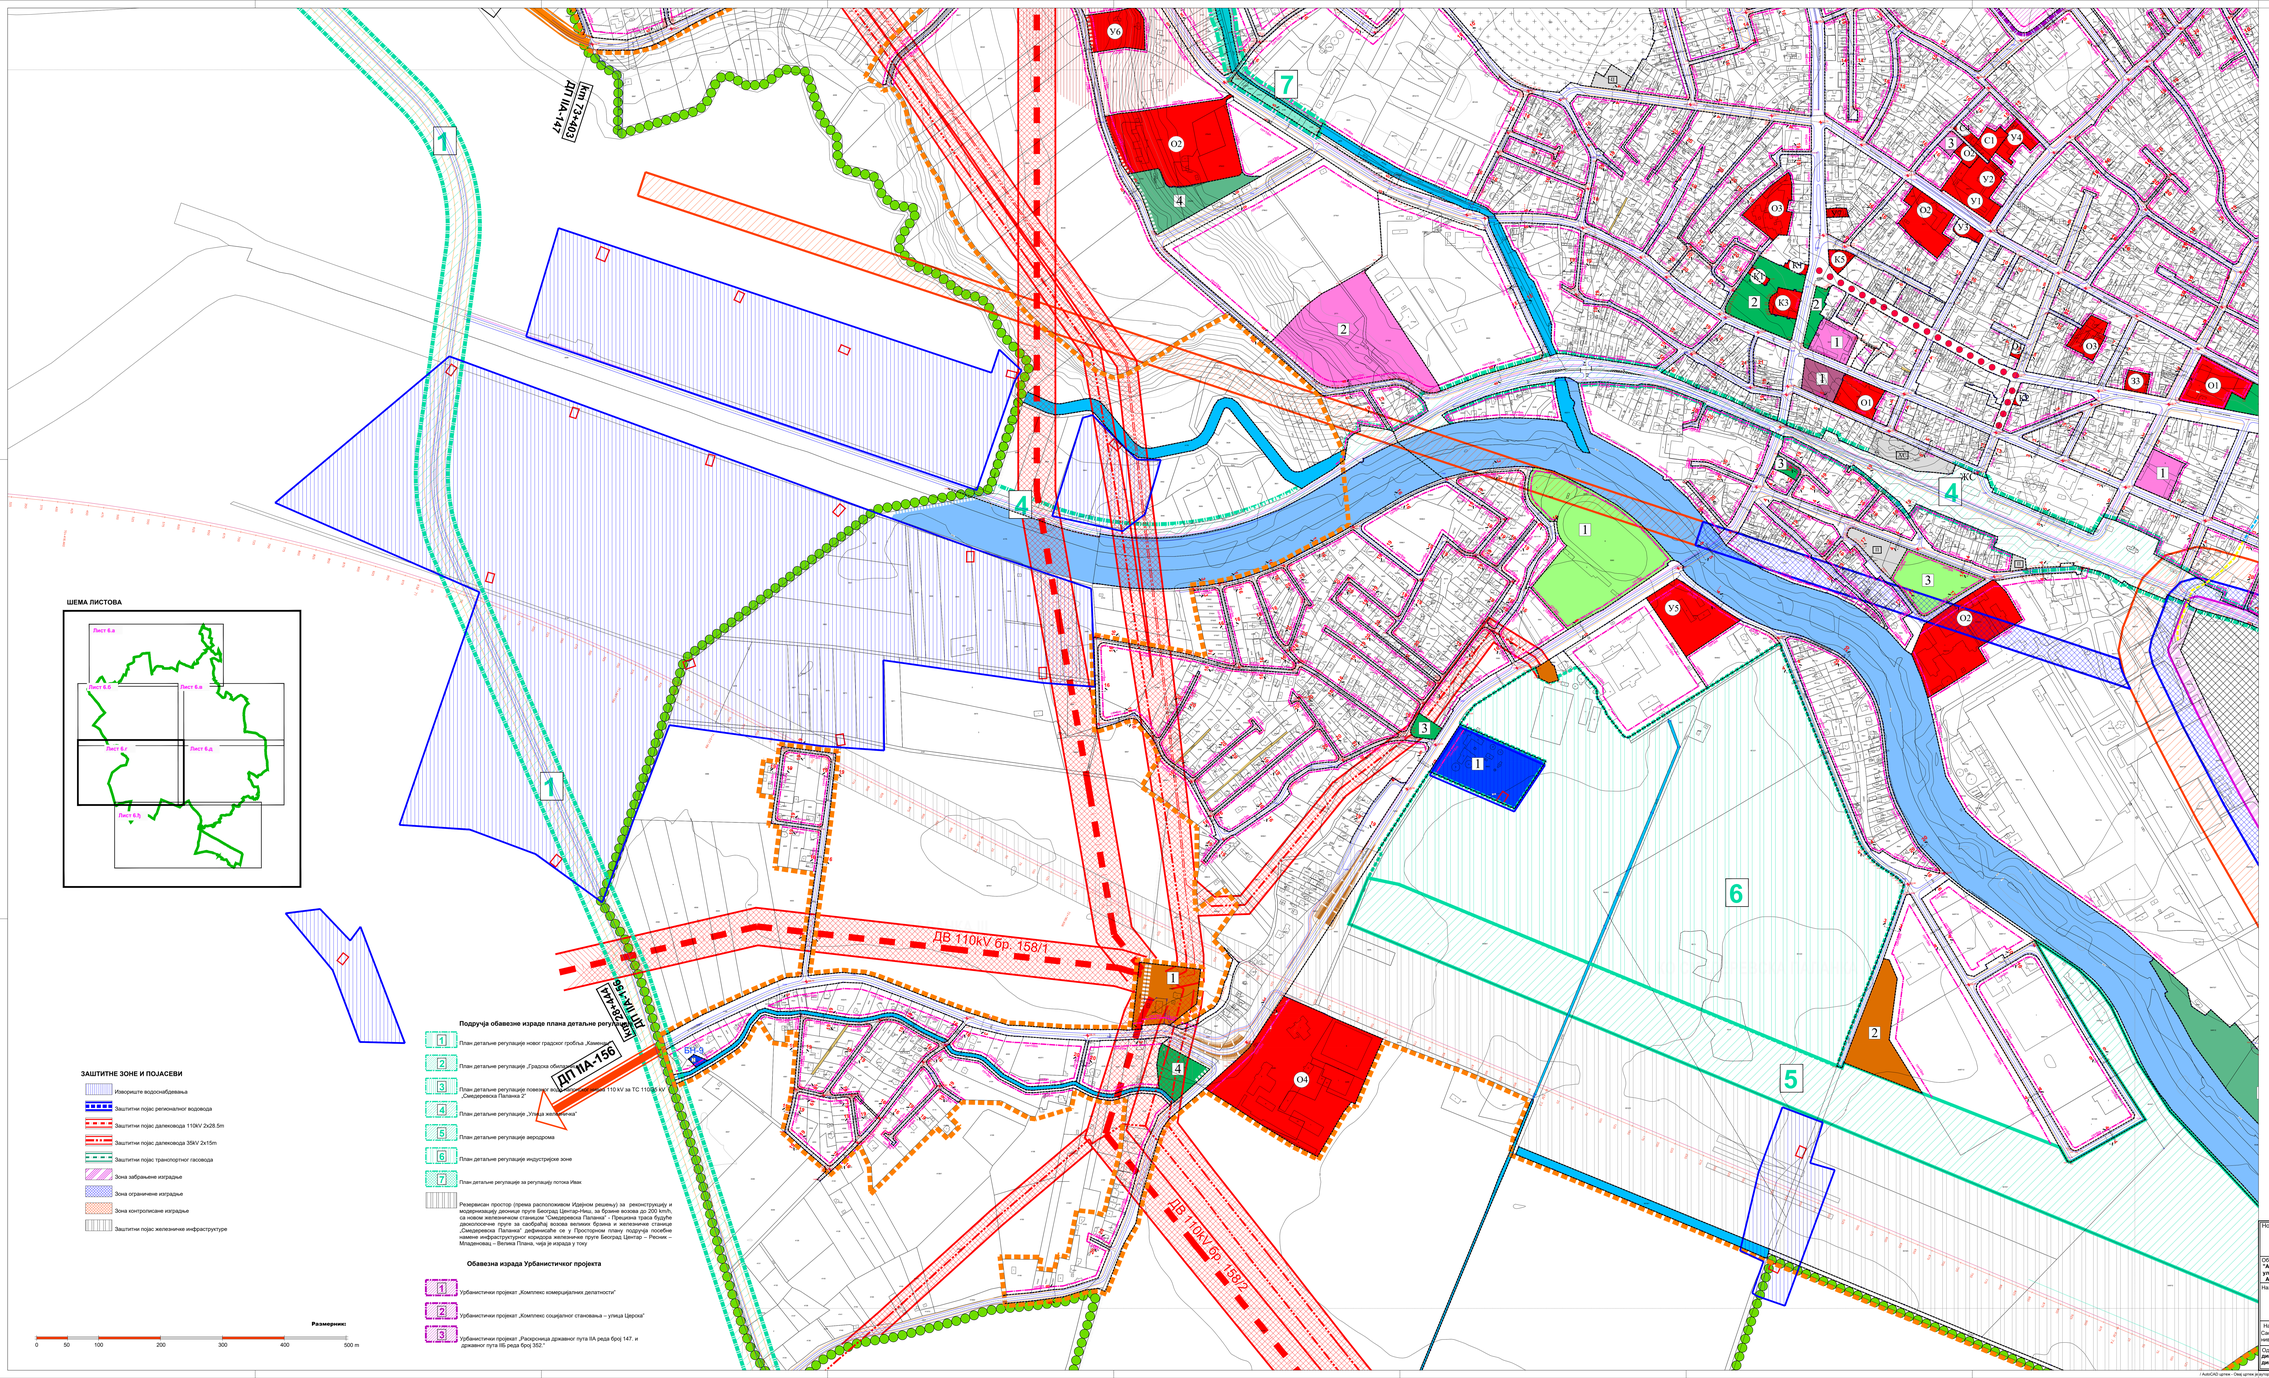

ЛЕГЕНДА

ГРАНИЦЕ

- Граница Плана генералне регулације за Смедеревску Паланку
- Граница катастарске општине
- Граница планираног грађевинског подручја

ГРАЂЕВИНСКО ЗЕМЉИШТЕ

ПОВРШИНЕ И ОБЈЕКТИ ЈАВНЕ НАМЕНЕ

Површине за објекте државе и локалне управе

- Објекат јединице локалне самоуправе и локалне центар
- Објекат полицијске станице
- Општински суд
- Електродистрибуција
- ЈКП Водовод
- Главна метеоролошка станица
- Заштитна зона главне метеоролошке станице
- Противградна станица
- Заштитна зона противградне станице
- Остале јавне службе
- Пошта

Површине за образовање и дечју заштиту

- Основна школа
- Средња школа
- Предшколска установа
- Институт за повртарство

Површине за здравствену заштиту

- Општа болница " Стефан Високи"
- Центар за физикалну медицину и рехабилитацију
- Дом здравља

Површине за социјалну заштиту

- Центар за социјални рад
- Дневни боравак "Пуж" - за особе са посебним потребама
- Црвени крст
- Национална служба за запошљавање

Површине за културу

- Музеј
- Библиотека
- Градско позориште
- Архив
- Објекат за културне делатности

ПОВРШИНЕ ЗА СПОРТ И РЕКРАЦИЈУ

Градски спортско рекреативни центар

- Градски стадион

Локални спортско рекреативни центар

- "Колонија"
- " ул. Индустријска"
- Дечје игралиште

Спортско - рекреативни центри

- РП Рекреативни пропланак, у целини IV, зона IV-2
- Зона рекреативних активности у води, цела површина језера (Д), у целини IV, зона IV-1
- Зона прибаљног дела језера, у целини IV, зона IV-1
- РСР Зона спорта и рекреације (РСР)
- "Спорт и рекреација - Бања 1"

Зелене површине

- Б1 Бањски парк
- Г2 Градски парк
- С3 Сквер
- З4 Заштитно зеленило
- Јавна зелена површина са базеном

ПОВРШИНЕ И ОБЈЕКТИ ЗА САОБРАЋАЈНУ ИНФРАСТРУКТУРУ

Друмски саобраћај

- Саобраћајне површине
- Пешачка зона
- АС Аутобуска станица
- П Јавни паркинг

Железнички саобраћај

- ЖС Железничка станица

Ваздушни саобраћај

- А Аеродром

ПОВРШИНЕ И ОБЈЕКТИ ЗА ТЕХНИЧКУ И КОМУНАЛНУ ИНФРАСТРУКТУРУ

- И1 Зелена пијаца
- К1 Комунална зона "Ивах"
- В3 Ватрогасна станица

Објекти хидротехничке инфраструктуре

- В1 Постројење за прераду воде (ПТВ)
- В2 Бунари
- В3 Резервоари
- В4 ПГОВ (са другим могућим комуналним садржајима)
- Хришћанско гробље
- Т1 Трансформаторска станица
- Т2 Главна мерно-регулациона станица (ГМРС)
- Т3 Мерно-регулациона станица (МРС)

Површине посебне намене

- Посебна намена простора

САОБРАЋАЈНА ИНФРАСТРУКТУРА

Друмски саобраћај

- Оса саобраћајница
- Ивица коловоза
- Тротоар, пешачка стаза
- Бициклистичка стаза
- 193.70 Нивелационе елементи
- О3 Осовинске тачке
- Т40 Темене тачке

УРБАНИСТИЧКА РЕГУЛАЦИЈА

- Регулационе линије
- Грађевинске линије
- Постојећа грађевинска линија
- Нове граничне (мајне) тачке
- Постојеће граничне (мајне) тачке

ВОДНО ЗЕМЉИШТЕ

- Р Река
- П Поток
- Ј Језеро
- Приобаље
- Површине уз брану

N

Носилац израде плана:
Општинска управа општине Смедеревска Паланка
Одељење за урбанизам, грађевинарство, имовинско - правне и стамбене послове
ул. Вука Караџића 25
Смедеревска Паланка

Обрађивач плана:
"А Р Х И П Л А Н" Д.О.О.
ул.Хајдук Вукашинова бр.86
А Р А Н Ђ Е Л О В А Ц

Назив плана:

ПЛАН ГЕНЕРАЛНЕ РЕГУЛАЦИЈЕ за СМЕДЕРЕВСКУ ПАЛАНКУ

Назив листа: Размера: 1:2 500 Лист број: 6.г
Саобраћајно решење са регулационим линијама улица и површина јавне намене, нивелационе план и урбанистичка регулација са грађевинским линијама
Датум: јануар, 2026 год.

Одговорни урбанисти:
дипл.инж.арх. Драгана Бита (ИКС 200 0015 03)
дипл.инж.арх. Јелена Матићевић (ИКС 200 1479 14)

/ AutoCAD цртеж - Овај цртеж јеustupljen овлаш "АрхиПЛАН" д.о.о. Аранђеловац, Србија / AutoCAD drawing - All rights in this drawing are reserved to "ARHIPLAN" l.t.d. Aranđelovac, Serbia