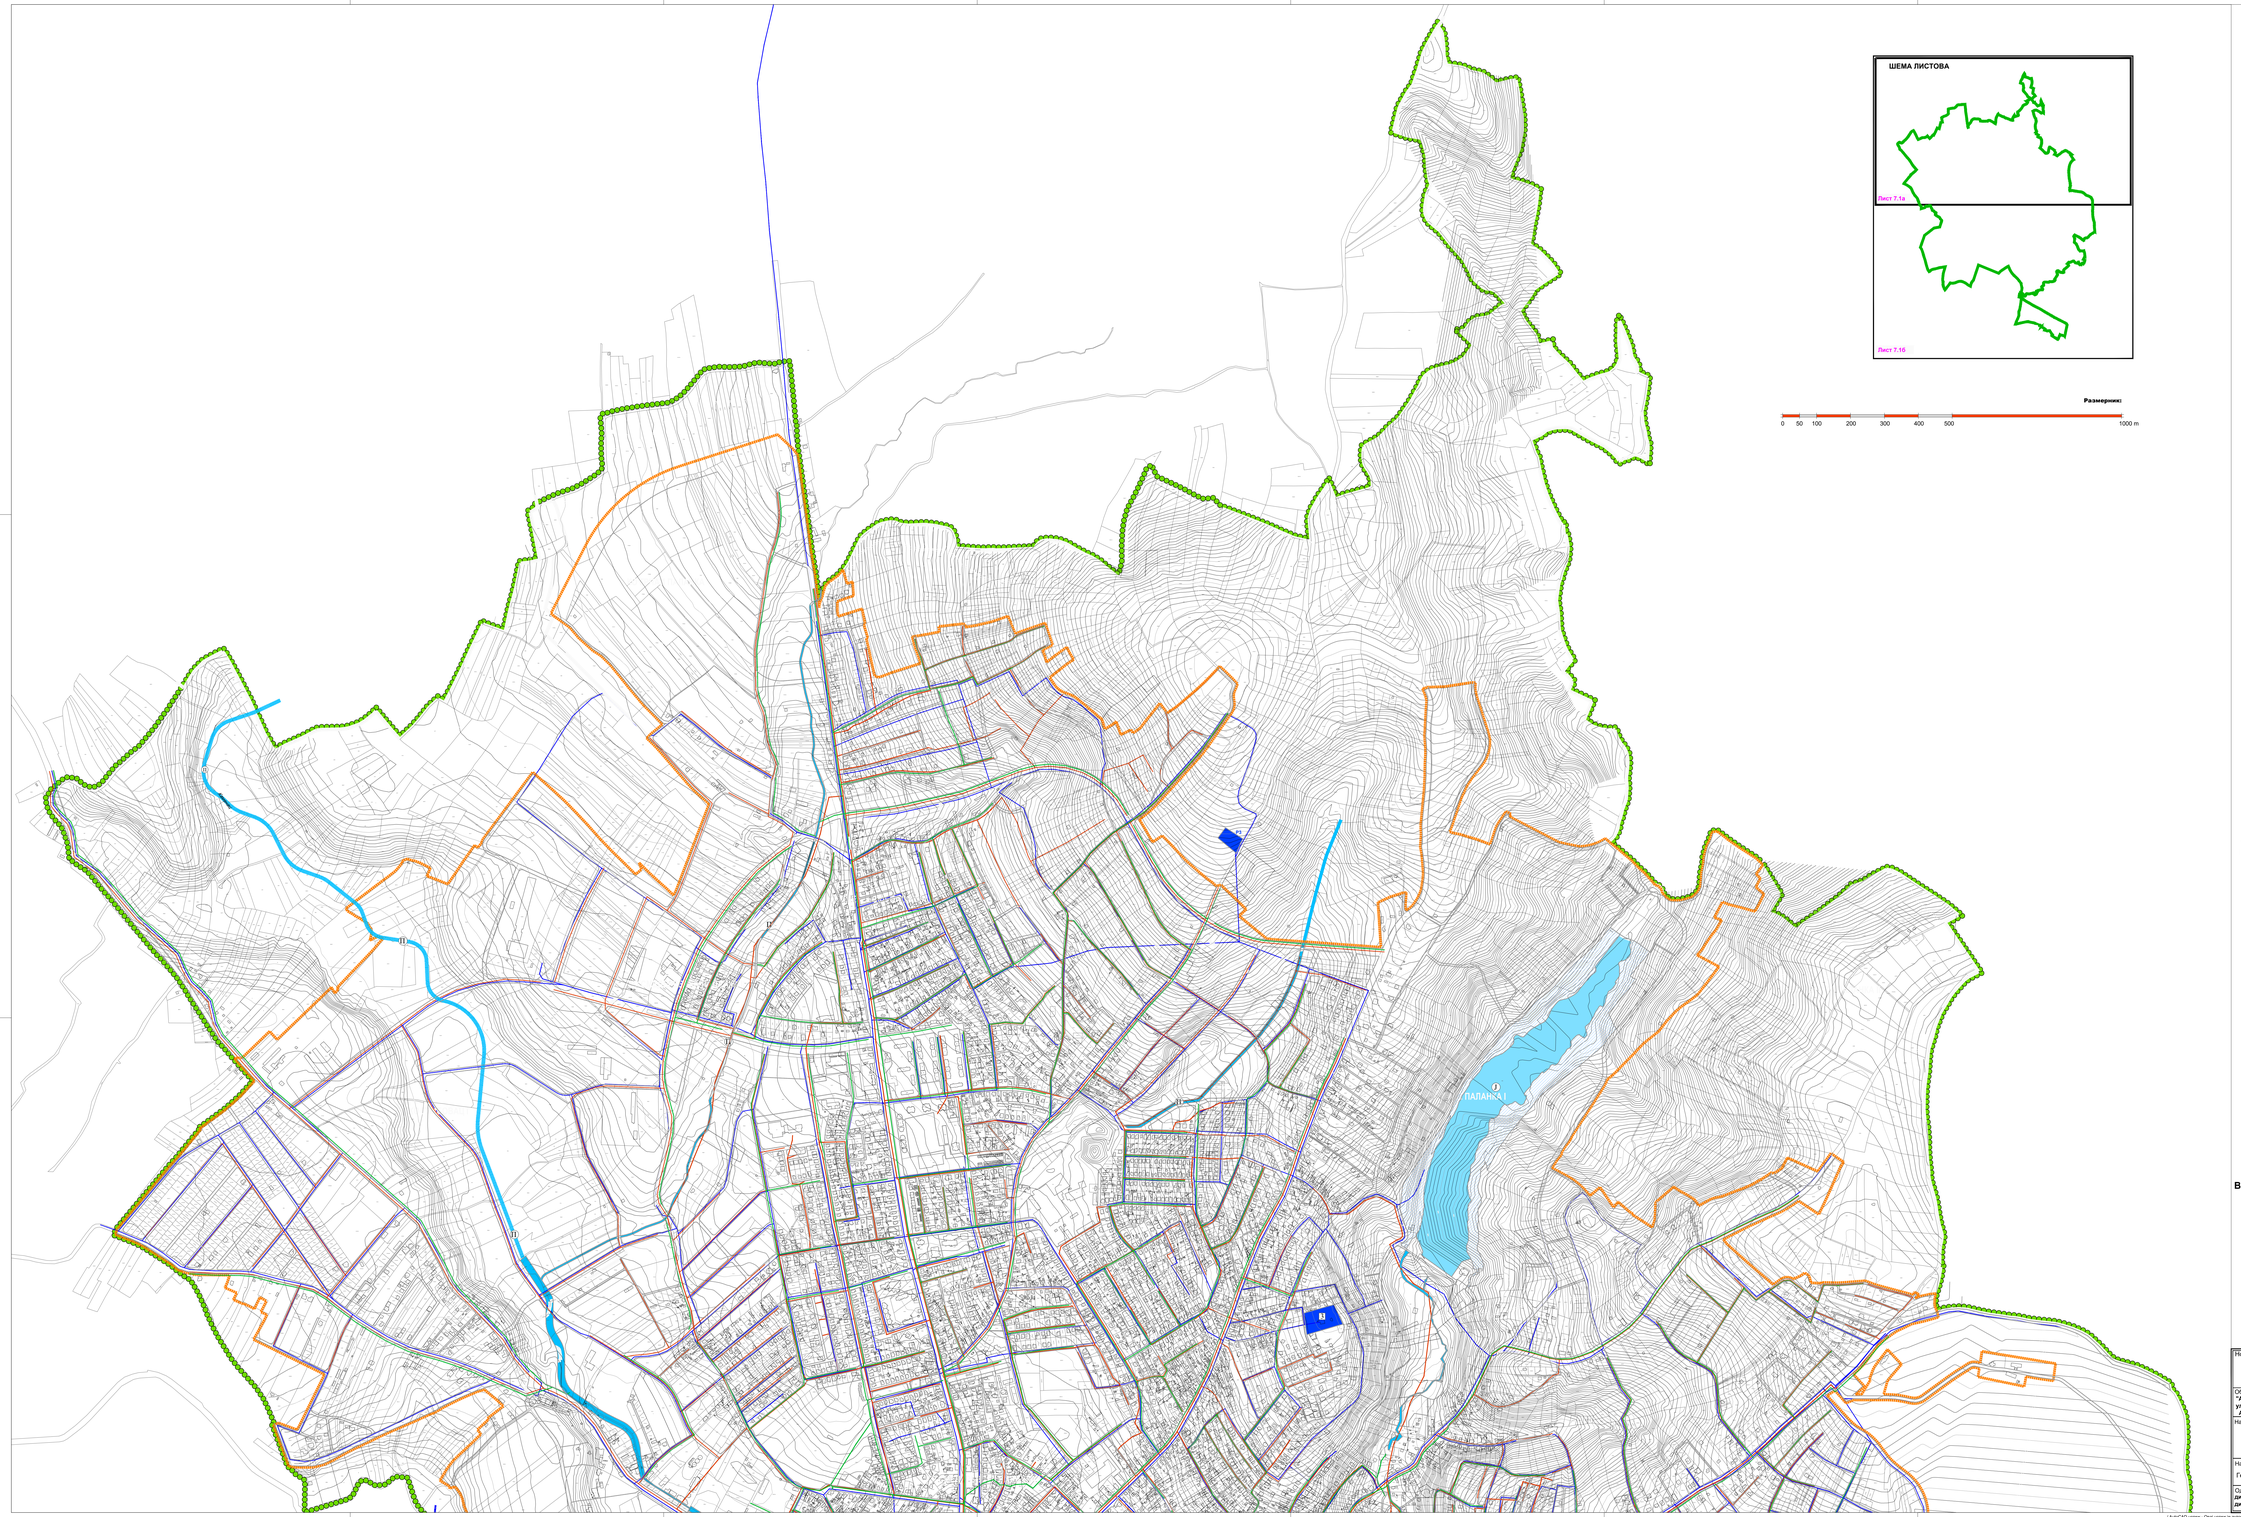

Л Е Г Е Н Д А

ГРАНИЦЕ

- Граница Плана генералне регулације за Смедеревску Паланку
- Граница катастарске општине
- Граница планираног грађевинског подручја

КОМУНАЛНА ИНФРАСТРУКТУРА

- Изворишта водоснабдевања
- Објекти водоснабдевања
- Постојећа траса регионалног водовода - Ø500
- Заштитни појас регионалног водовода (2x2,5m)
- Постојећа јавна водоводна мрежа
- Планирана јавна водоводна мрежа
- 4 Постројење за пречишћавање отпадних вода
- Постојећа јавна мрежа за одвођење отпадних вода
- Планирана јавна мрежа за одвођење отпадних вода
- Планирана црпна станица
- Постојећа јавна мрежа за одвођење атмосферских вода
- Планирана јавна мрежа за одвођење атмосферских вода
- Планирани сепаратор уља и масти

ВОДНО ЗЕМЉИШТЕ

- P Река
- III Поток
- J Језеро
- Приобаље
- Површине уз брану

N

Носилац израде плана:
Општинска управа општине Смедеревска Паланка
Одељење за урбанизам, грађевинарство, имовинско - правне и стамбене послове
ул. Вука Караџића 25
Смедеревска Паланка

Обрађивач плана:
"А Р Х И П Л А Н" Д.О.О.
ул.Краља Михаила бр.66
А Р А Н Ђ Е Л О В А Ц

Назив плана:

ПЛАН ГенЕРАЛНЕ РЕГУЛАЦИЈЕ
за СМЕДЕРЕВСКУ ПАЛАНКУ

Назив листа:	Размерник:	Лист број:
Генерално решење за водопривредну инфраструктуру	1:5000	7.1а
	Датум: Јануар, 2026.год.	

Одговорни урбанисти:
дипл.инж.арх. Драгана Бига (ИКС 200 0015 03);
дипл.инж.арх. Јелена Милићевић (ИКС 200 1479 14)

AutoCAD цртеж - Овај цртеж је својина сервиса "АрхиПЛАН" д.о.о. Ариљ(Србија), Србија / AutoCAD drawing - All rights in this drawing are reserved to "АЛАРЕЛАВ" l.t.d. Aranđelovac, Serbia