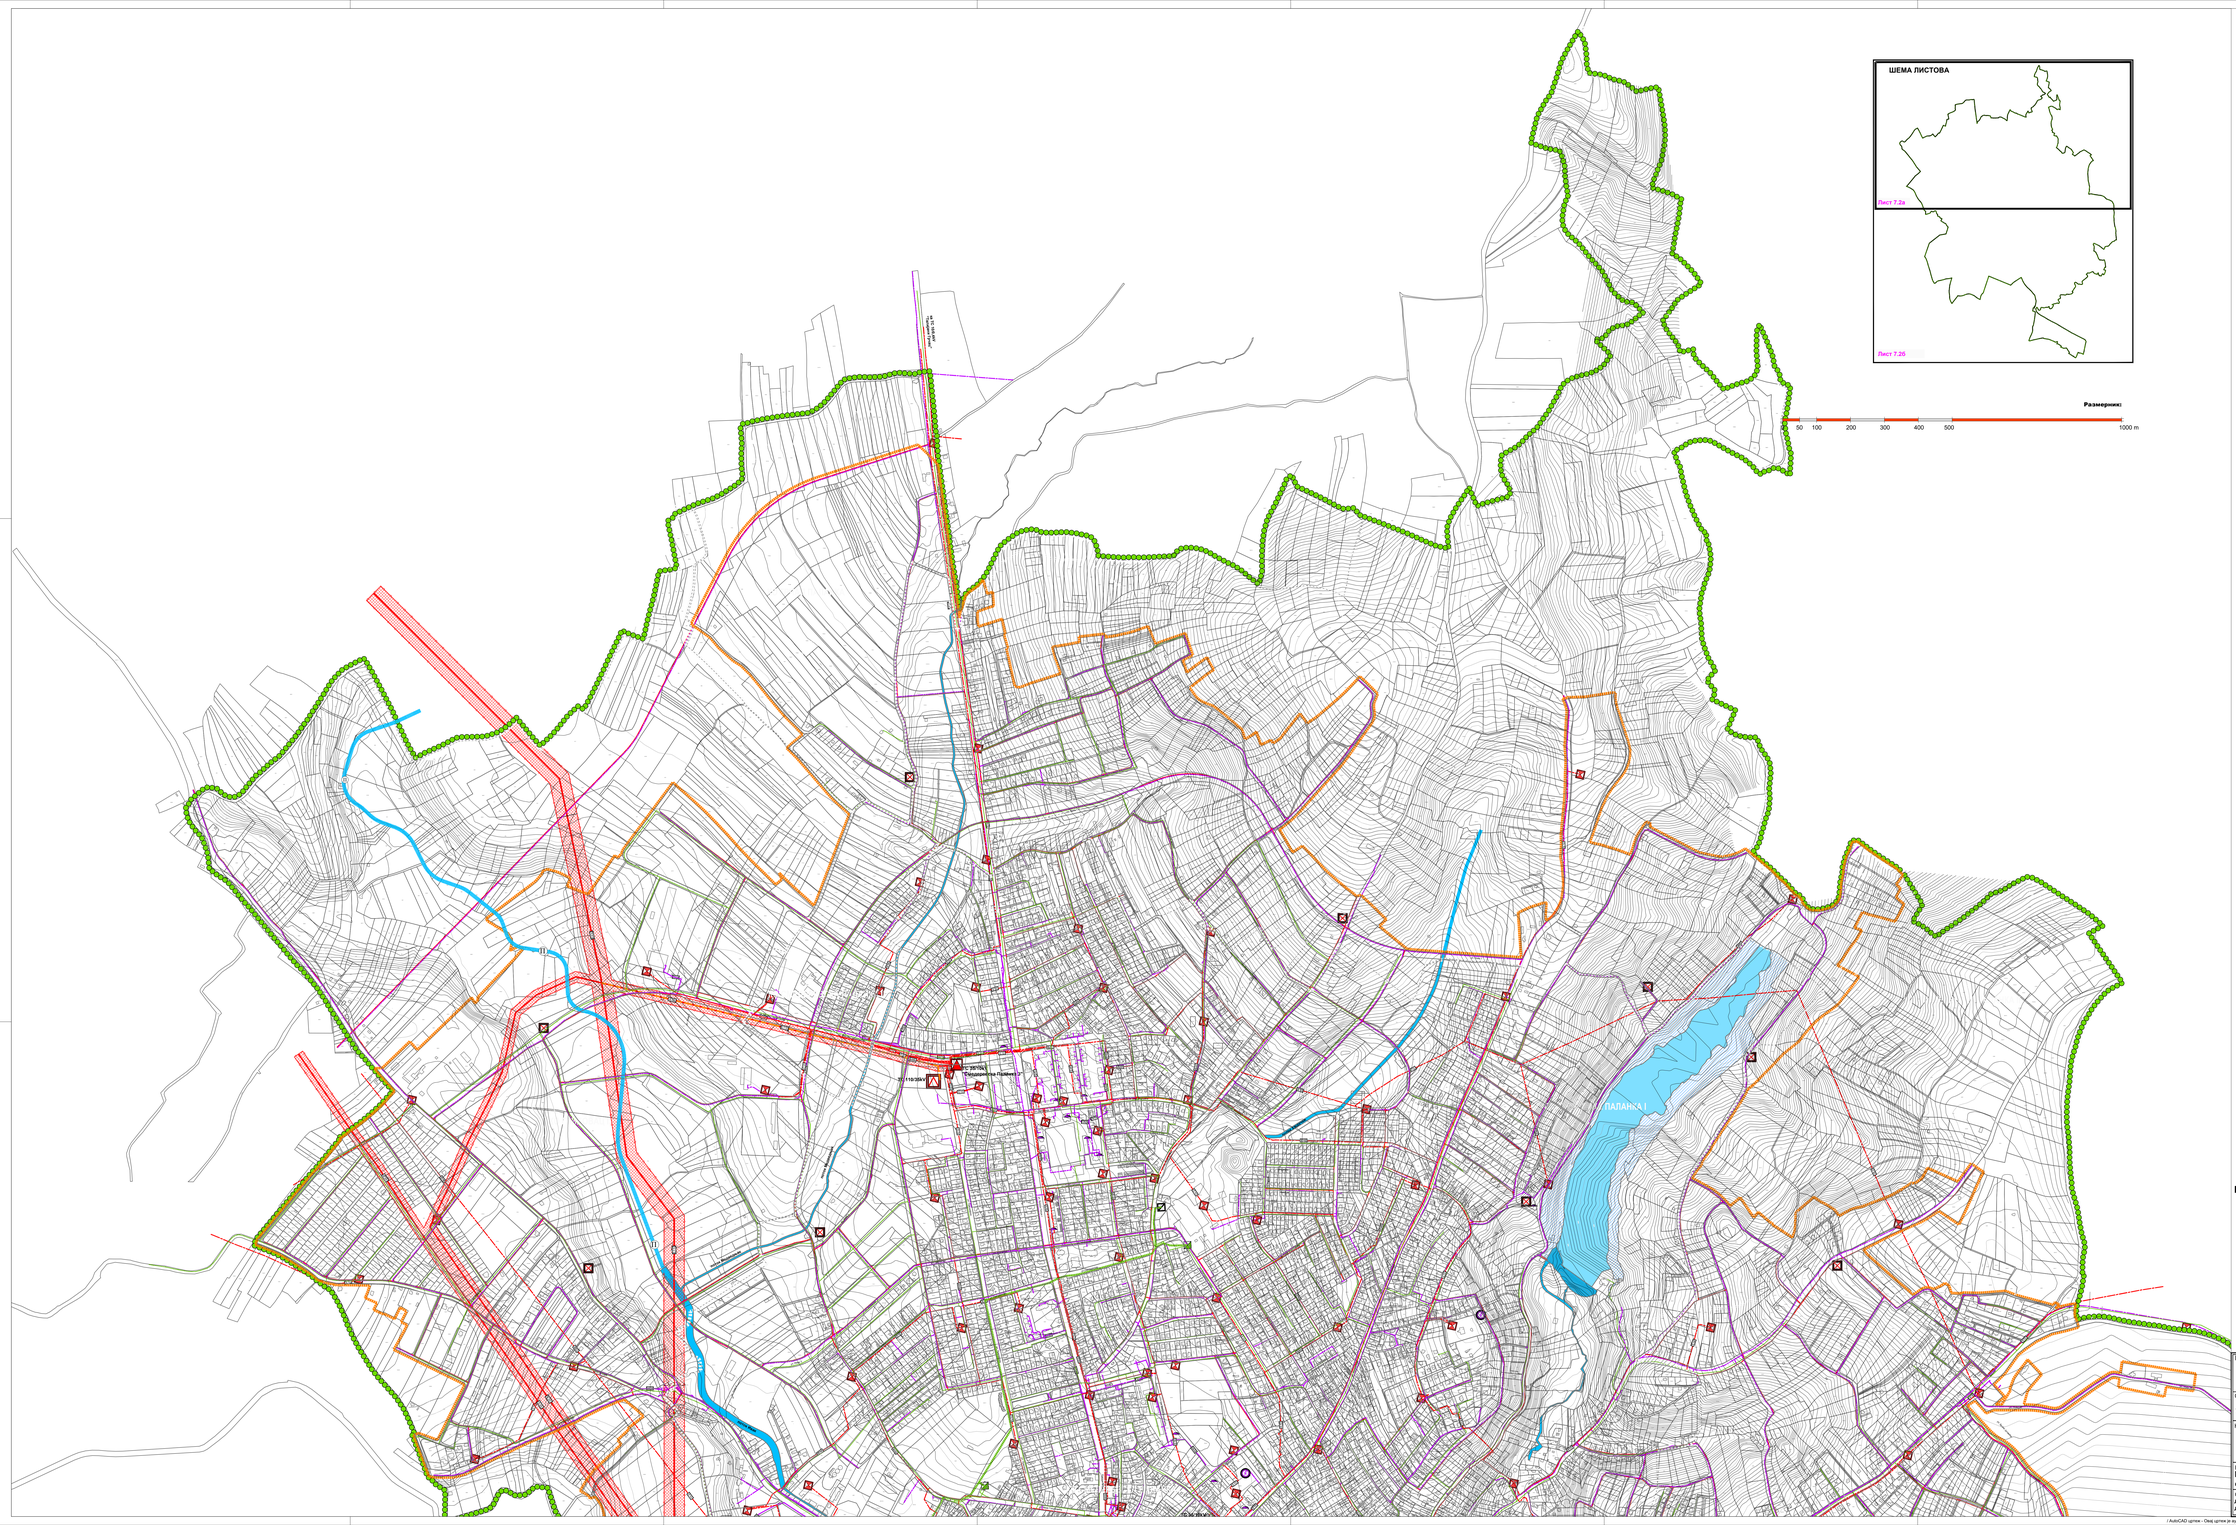


/ AutoCAD цртеж - Овај цртеж је ауторско својина "АрхиПЛАН" д.о.о. Аранђеловац, Србија / AutoCAD drawing - All rights in this drawing are reserved to "ArhiPLAN" l.l.d. Aranđelovac, Serbia